

**NIEUWBOW  
VAN EEN BIBLIOTHEEK EN  
GEMEENSCHAPS- EN JEUGDCENTRUM  
TE STEKENE.**




Het project omvat de volledige studieopdracht voor de bouw van een bibliotheek en gemeenschaps- en jeugdcentrum in Stekene. De site is gelegen in een binnengebied in het centrum waar reeds een ruime parking, een sportcomplex en een atletiekpiste aanwezig zijn. Het project moet aangepast zijn aan de noden van de plaatselijke verenigingen met daarnaast de mogelijkheid tot eigen programmering op noord-


waas niveau. In het gebouw zijn drie functies vervat: een ontmoetingsruimte met podium, plaats voor de jeugd en een geïntegreerde bibliotheek. Bovendien zijn een beperkt aantal vergaderlokalen, een keuken, een foyer en goede opbergmogelijkheden gewenst. De bouwheer zoekt een sober, duurzaam, esthetisch en functioneel gebouw dat geïntegreerd is in de omgeving.




LOCATIE	PUBLICATIEDATUM	13/01/2004
Nieuwstraat 60D	SELECTIEDATUM	02/06/2004
9190 Stekene	GUNNINGSDATUM	07/12/2004
BOUWHEER	CONTRACTDATUM	20/12/2004
Gemeente Stekene	OPLEVERINGSDATUM	

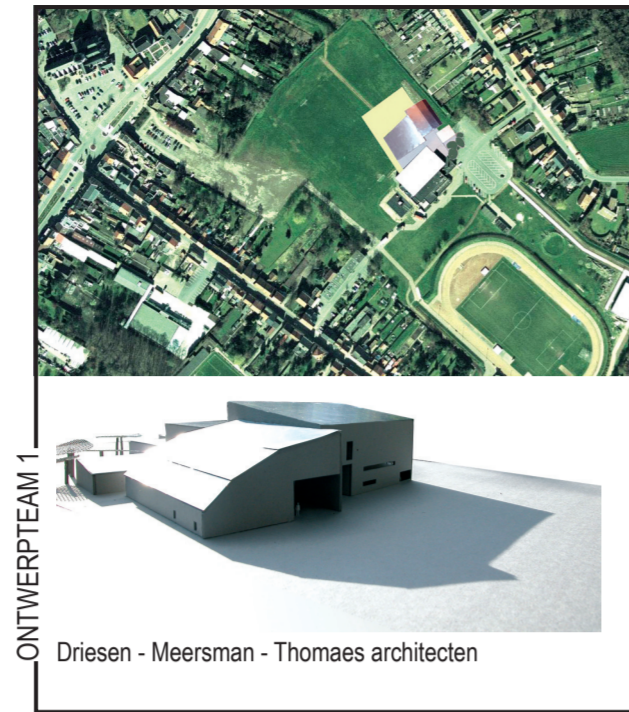


ONTWERPTeam 1

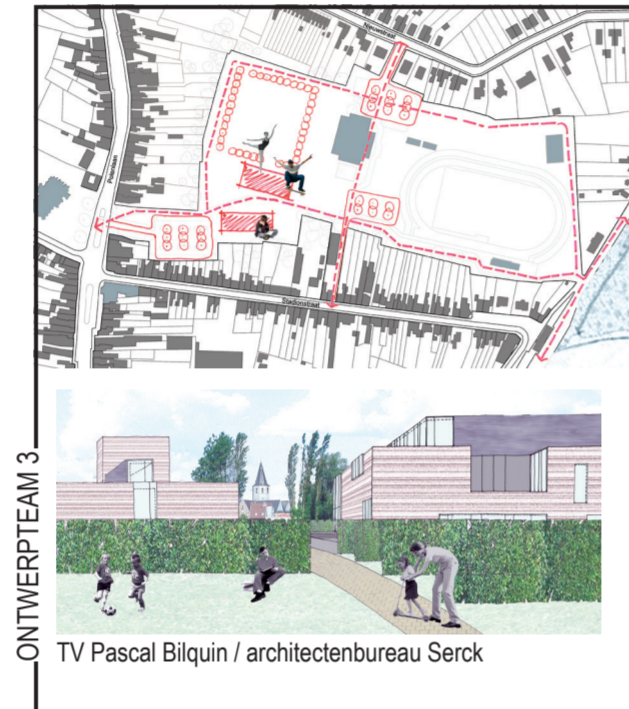



ONTWERPTeam 3

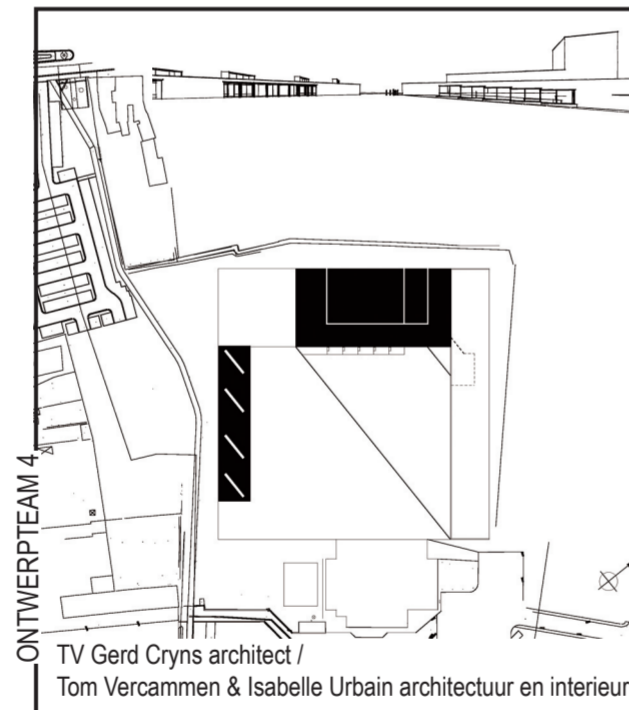

ONTWERPTeam 4

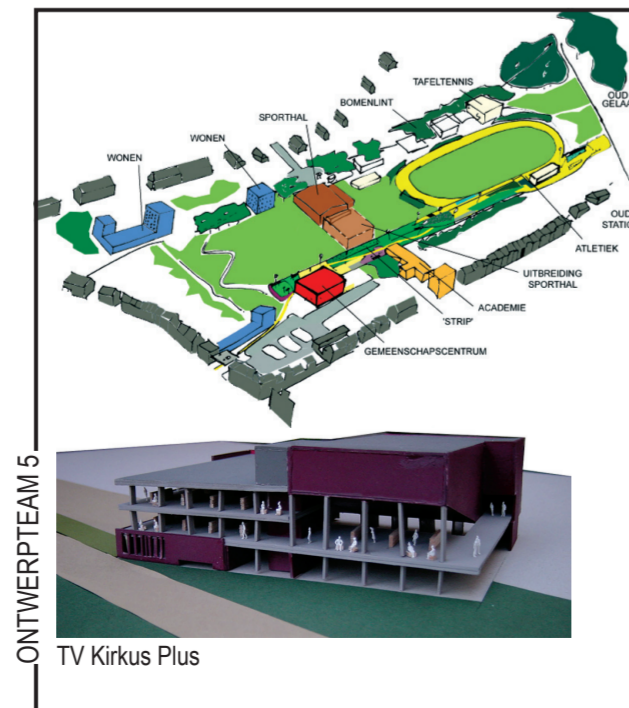

ONTWERPTeam 5

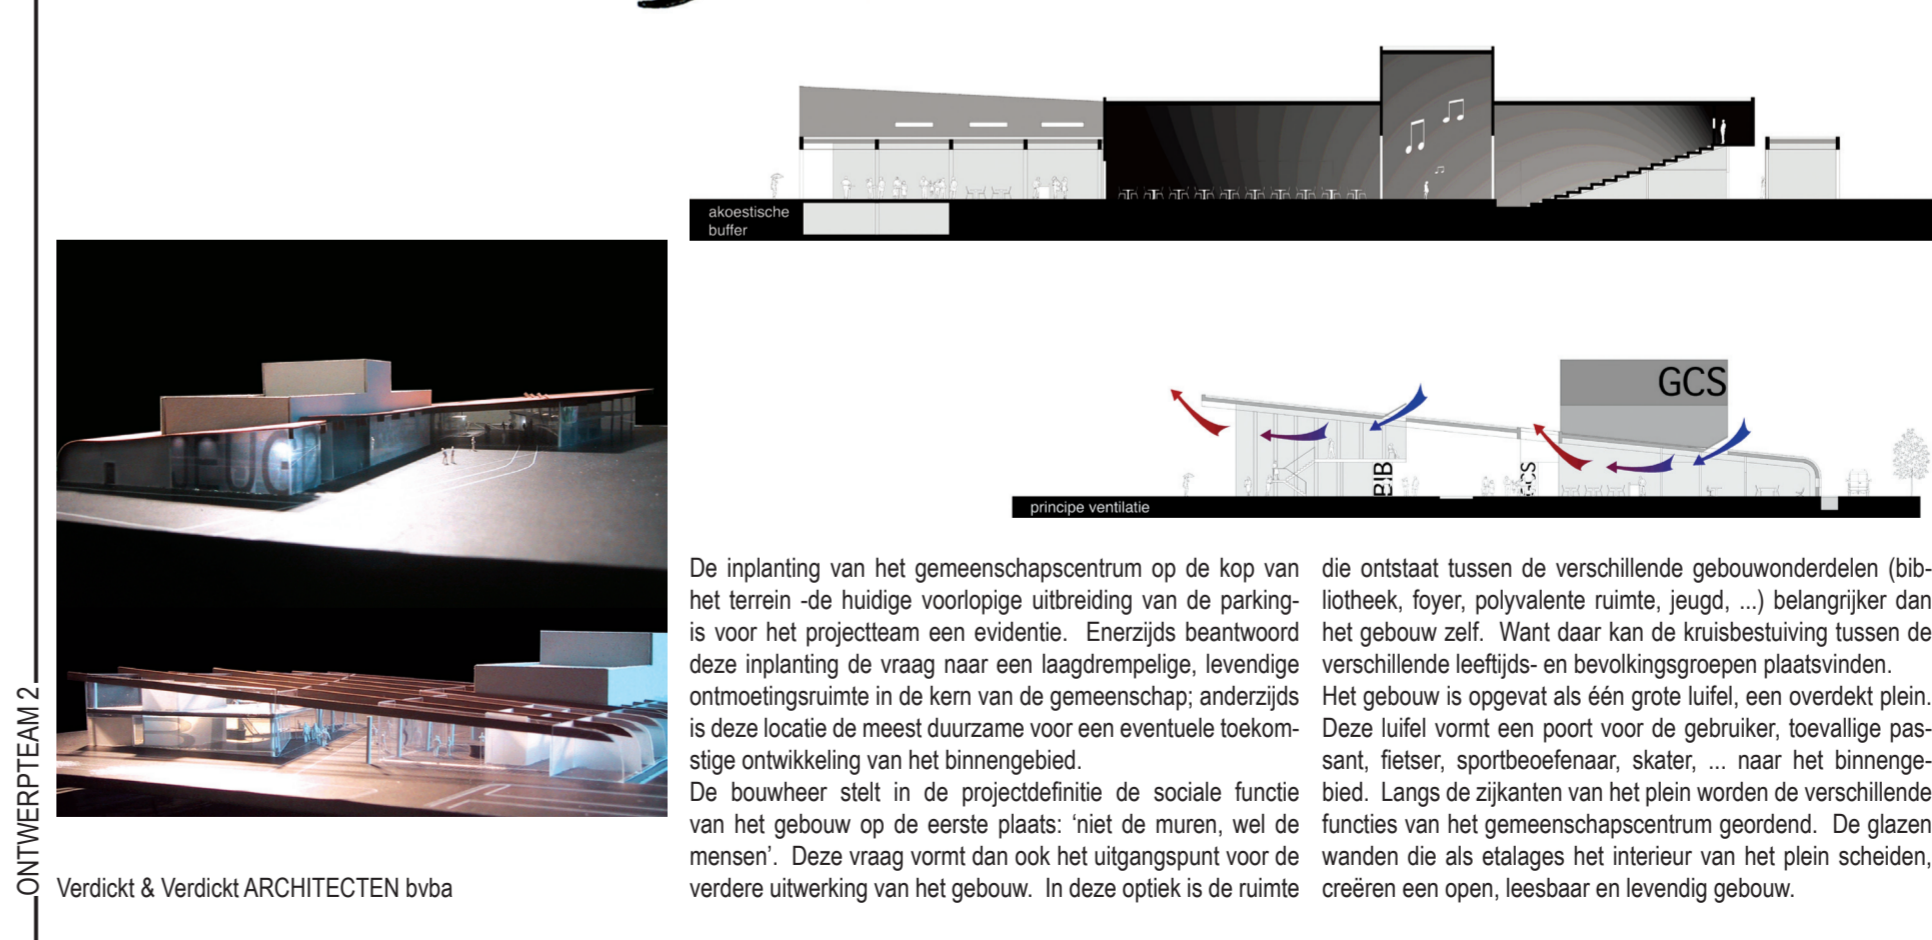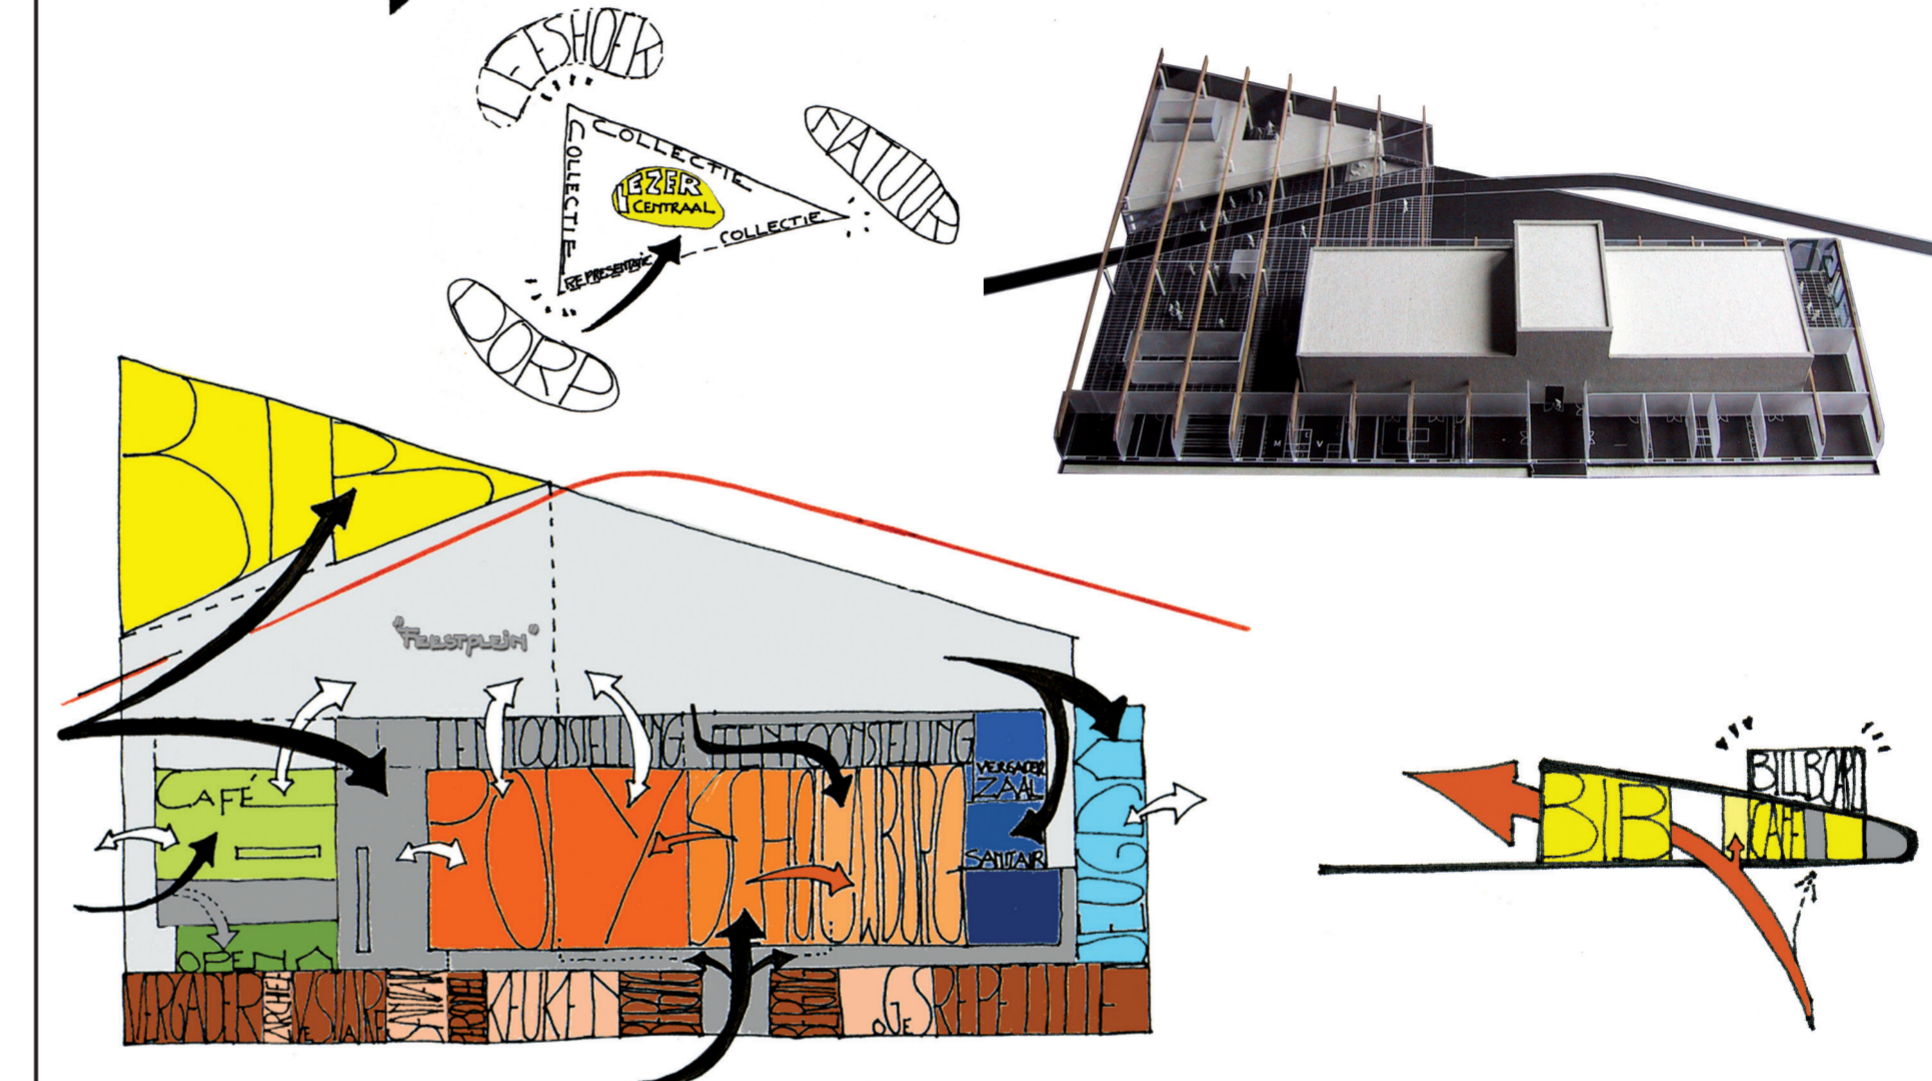

ONTWERPTeam 2

De inplanting van het gemeenschapscentrum op de kop van het terrein -de huidige voorlopige uitbreiding van de parking- is voor het projectteam een evidentie. Enerzijds beantwoordt deze inplanting de vraag naar een laagdrempelige, levendige ontmoetingsruimte in de kern van de gemeenschap; anderzijds is deze locatie de meest duurzame voor een eventuele toekomstige ontwikkeling van het binnengebied. De bouwheer stelt in de projectdefinitie de sociale functie van het gebouw op de eerste plaats: 'niet de muren, wel de mensen'. Deze vraag vormt dan ook het uitgangspunt voor de verdere uitwerking van het gebouw. In deze optiek is de ruimte die ontstaat tussen de verschillende gebouwoonderdelen (bibliotheek, foyer, polyvalente ruimte, jeugd, ...) belangrijker dan het gebouw zelf. Want daar kan de kruisbestuiving tussen de verschillende leeftijds- en bevolkingsgroepen plaatsvinden. Het gebouw is opgevat als één grote luifel, een overdekt plein. Deze luifel vormt een poort voor de gebruiker, toevallige passant, fietser, sportbeoefenaar, skater, ... naar het binnengebied. Langs de zijken van het plein worden de verschillende functies van het gemeenschapscentrum geordend. De glazen wanden die als etalages het interieur van het plein scheiden, creëren een open, leesbaar en levendig gebouw.