

An aerial photograph showing a city street intersection. A large green field is visible on the left side of the image, adjacent to a large building. The street runs diagonally from the top left towards the bottom right, intersecting with a horizontal street. The surrounding area is densely built up with various structures and greenery.


niet inbegrepen in de opdracht.

In het hoofdgeelte van de nieuwe kerk moeten 500 stoelen geplaatst worden, een 100-tal voor de winter/doopkapel, doch met de mogelijkheid aan te sluiten op de hoofdbeek. Uiteraard maken een sacristie, toilet, begroetingsruimte voor begrafenissen, een devotieruimte, toiletten voor de kerkgangers, alsmede technische ruimtes deel uit van de opdracht.

Het programma omvat ook de opmaak van een structuurschets voor de inplanting van de nieuwe kerk, rekening houdend met de geplande dorpskernvernieuwing.




LOCATIE	PUBLICATIEDATUM	01/02/2003
Dorp	SELECTIEDATUM	23/04/2003
9950 Waarschoot	GUNNINGSDATUM	06/10/2003
BOUWHEER	CONTRACTDATUM	
Gemeente Waarschoot	OPLEVERINGSDATUM	01/06/2006

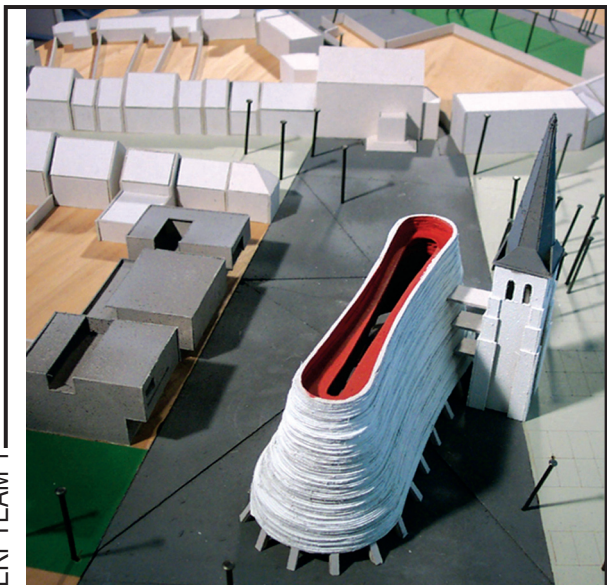

ONTWERPTeam 1

Frank Delmulle

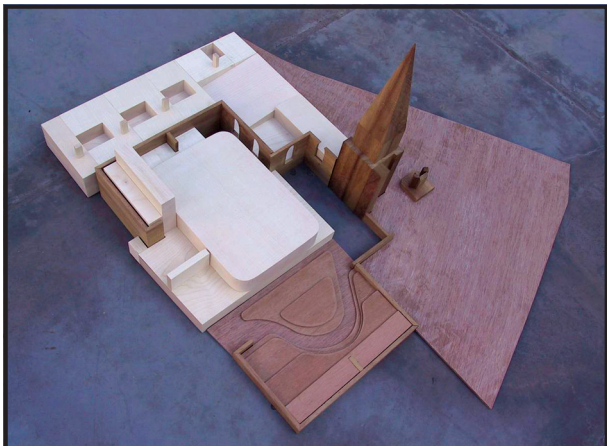

ONTWERPTeam 3.

De Smet Vermeulen architecten cv




ONTWERPTeam 4-

TV Architectenbureau Felix & Glorieux /
Paul Deroose studiebureau bvba



ONTWERPTeam 5:


RAPP+RAPP bv

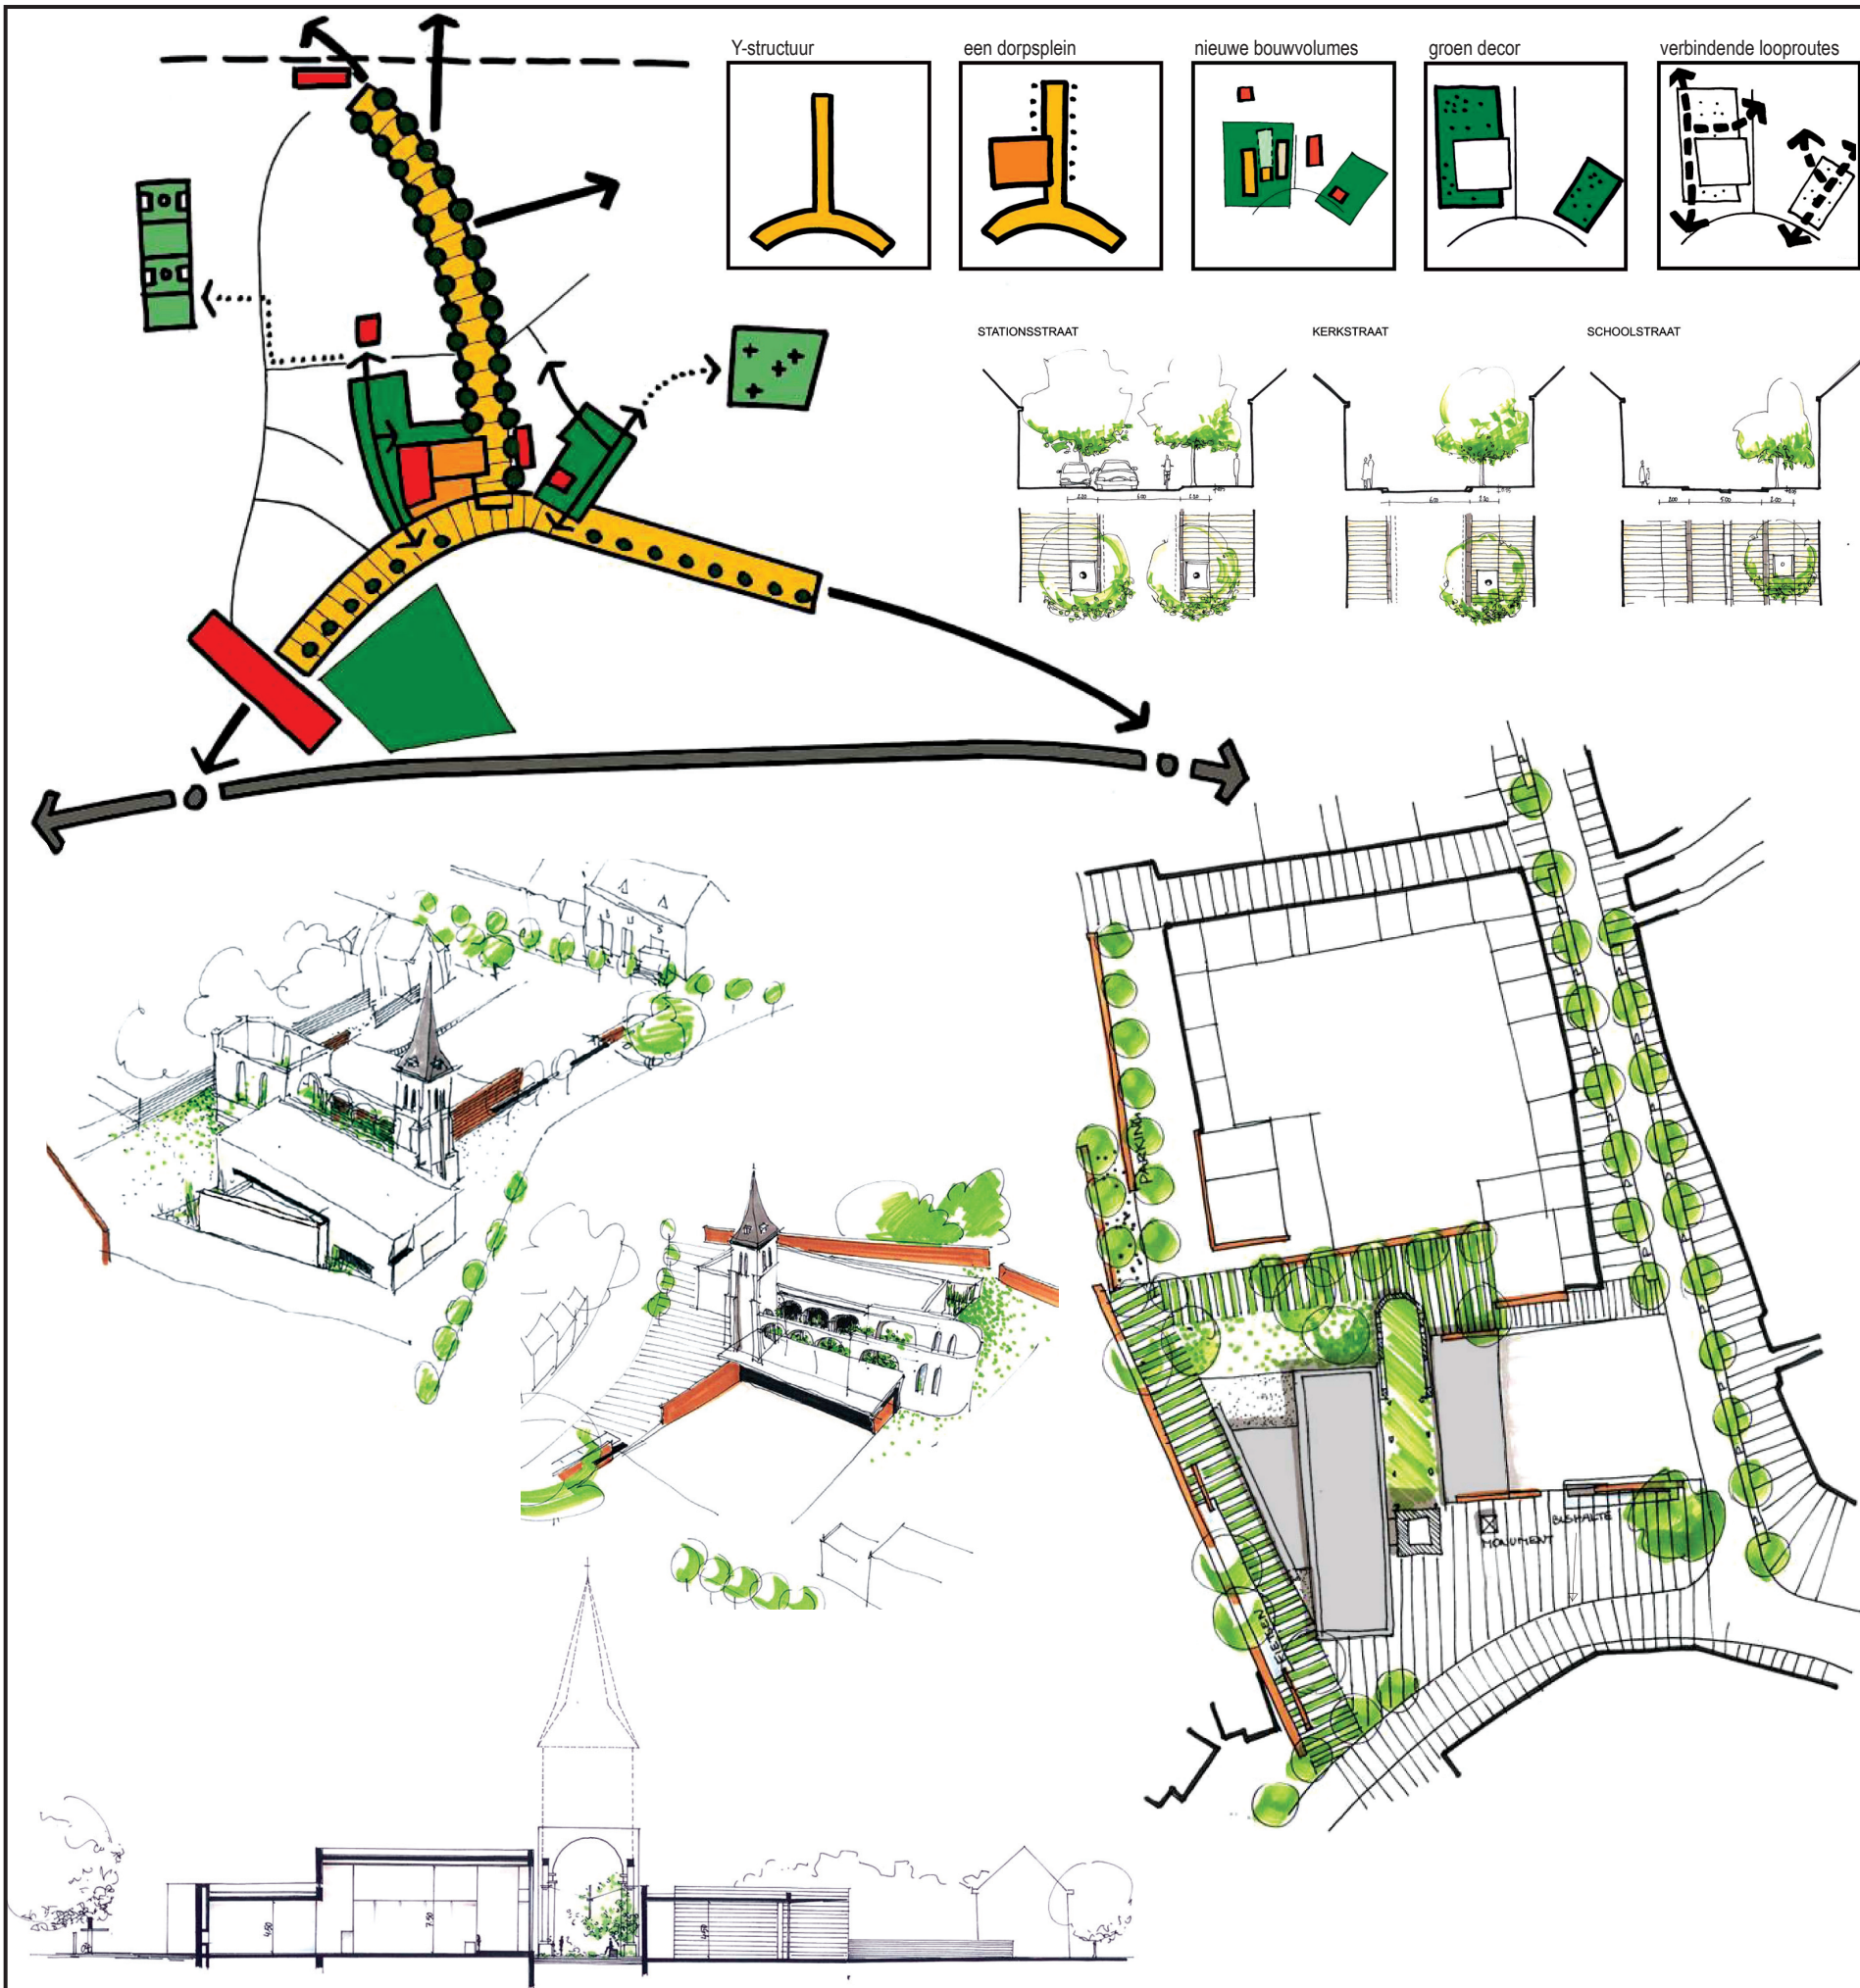


DE "OORSPRONG" ALS BASIS EEN SACRALE RUIMTE

EEN NIEUWE KERK TEN NOORDEN VAN DE "OORSPRONG"

1

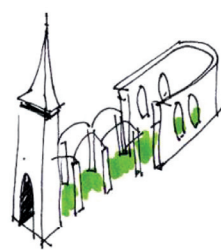


2

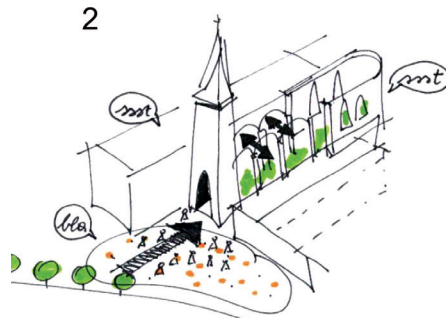


EEN CULTUREEL CENTRUM ALS EEN "DERDE" VOLUME GERICHT OP EEN ZUIDELIJK GELEGEN PLEIN

FLEXIBILITEIT / DUURZAAMHEID IN GEBRUIK.NU. LATER EN LATER-LATER

3

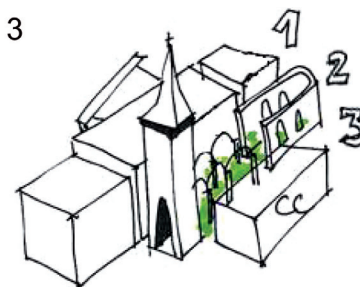

4

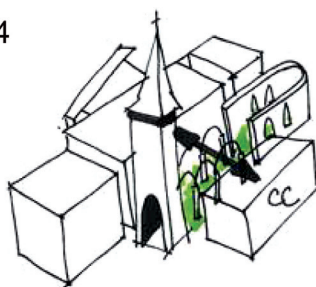

Stramien cvba

ONTWERPTeam 2:

—REALISATIE—