

NIEUWBOW
VAN DE HOOFDBIBLIOTHEEK
TE DENDERMONDE.



De nieuwe hoofdbibliotheek zal gebouwd worden op de gronden van de sociale campus in de Kerkstraat. Het wordt niet alleen een bibliotheek in de klassieke betekenis van het woord, maar een informatie- en ontmoetingsruimte, een toegangspodium tot kennisverwerving voor al de inwoners van Dendermonde. Bovendien wordt het een podium voor cultuuruitingen zoals muziek, voorstellingen, lezingen, tentoonstellingen en literatuurpresentaties.



LOCATIE	PUBLICATIEDATUM	17/07/2002
Kerkstraat	SELECTIEDATUM	02/12/2002
9200 Dendermonde	GUNNINGSDATUM	05/07/2003
BOUWHEER	CONTRACTDATUM	
Stad Dendermonde	OPLEVERINGSDATUM	



ONTWERPTEAM 2

Stéphane Beel Architecten bvba




ONTWERPTEAM 3

Atelier Zeinstra Van der Pol bv




ONTWERPTEAM 4

Baumschlager & Eberle Ziviltechniker GmbH

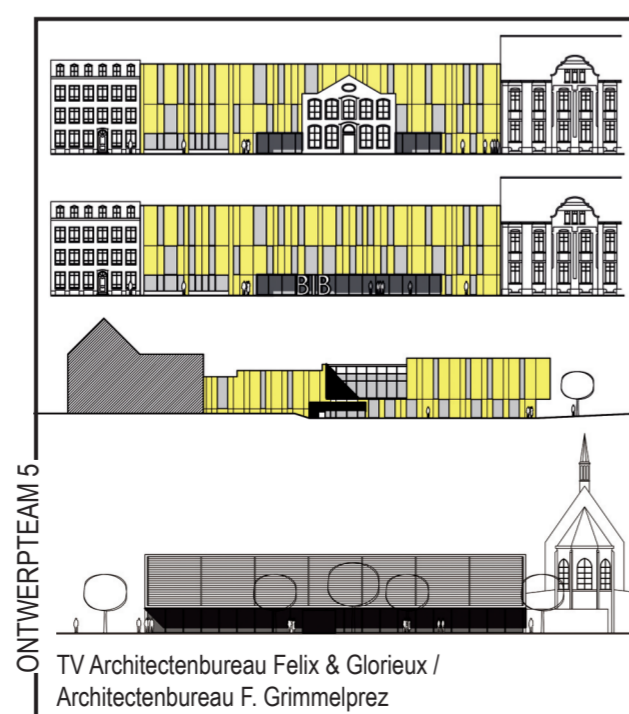

ONTWERPTEAM 5

TV Architectenbureau Felix & Glorieux /
Architectenbureau F. Grimmelprez

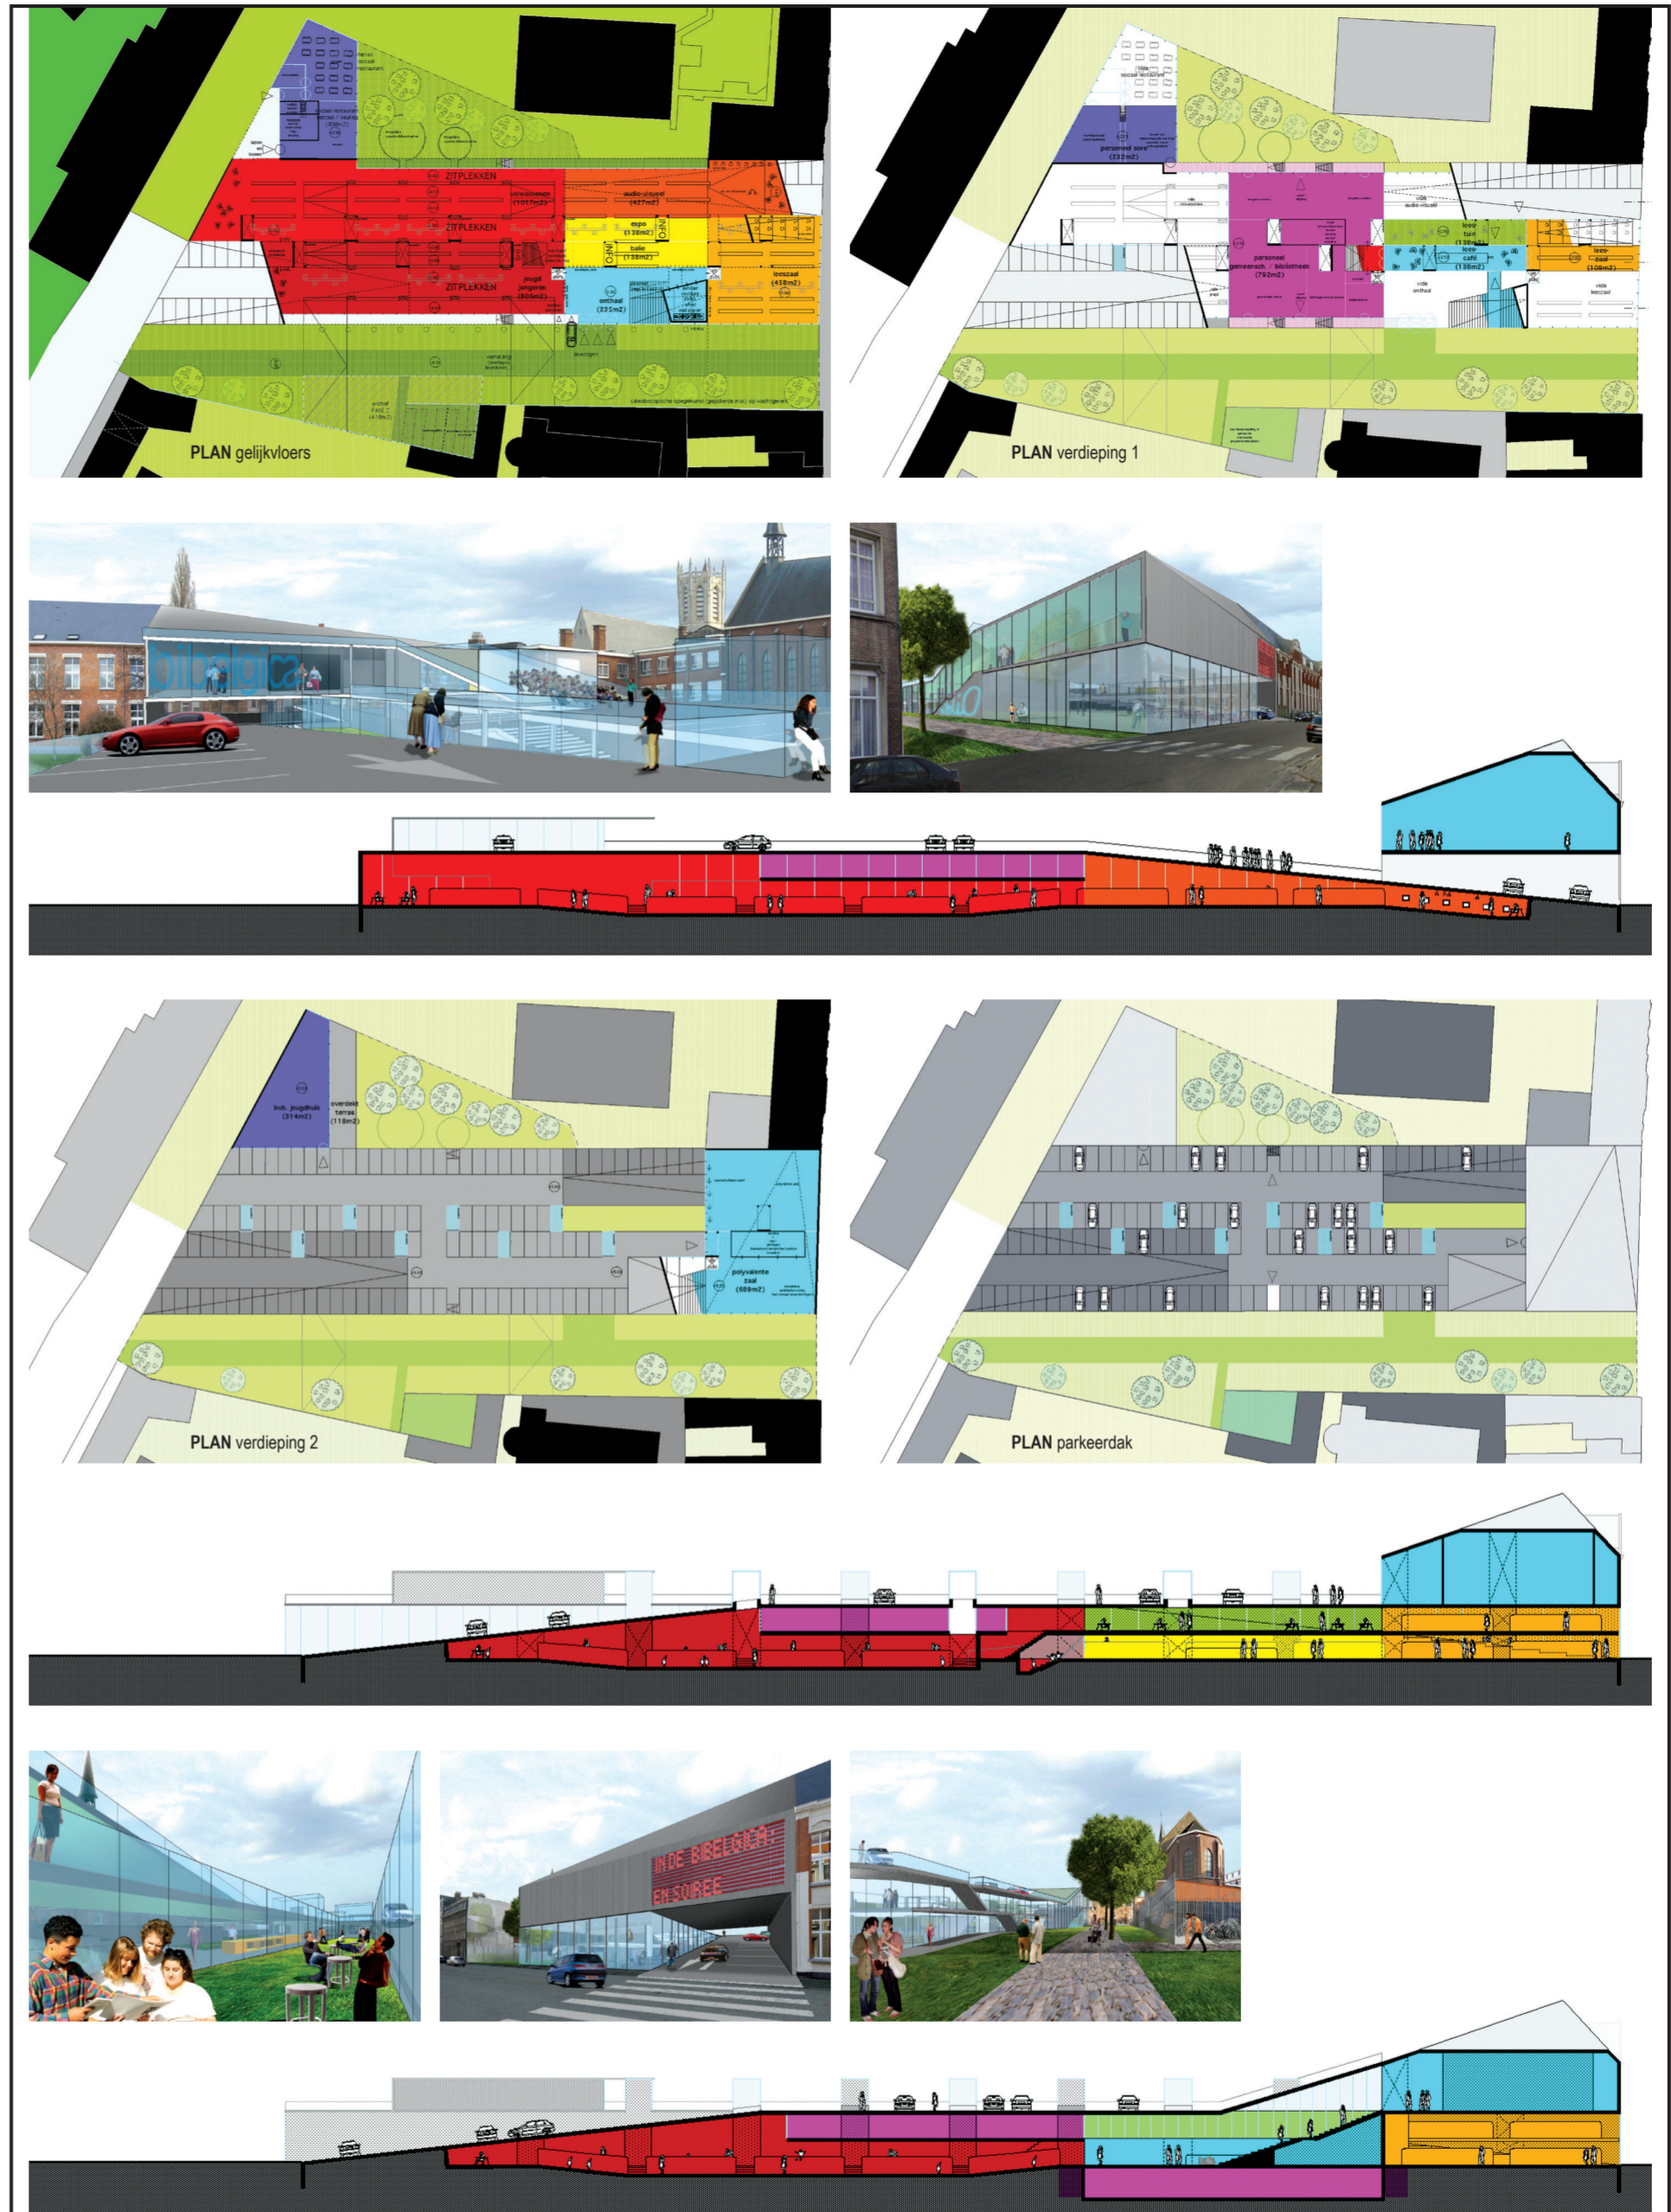

ONTWERPTEAM 1

BOB.361 architecten bvba

REALISATIE

KUNST IN OPDRACHT m.m.v. KUNSTCEL