

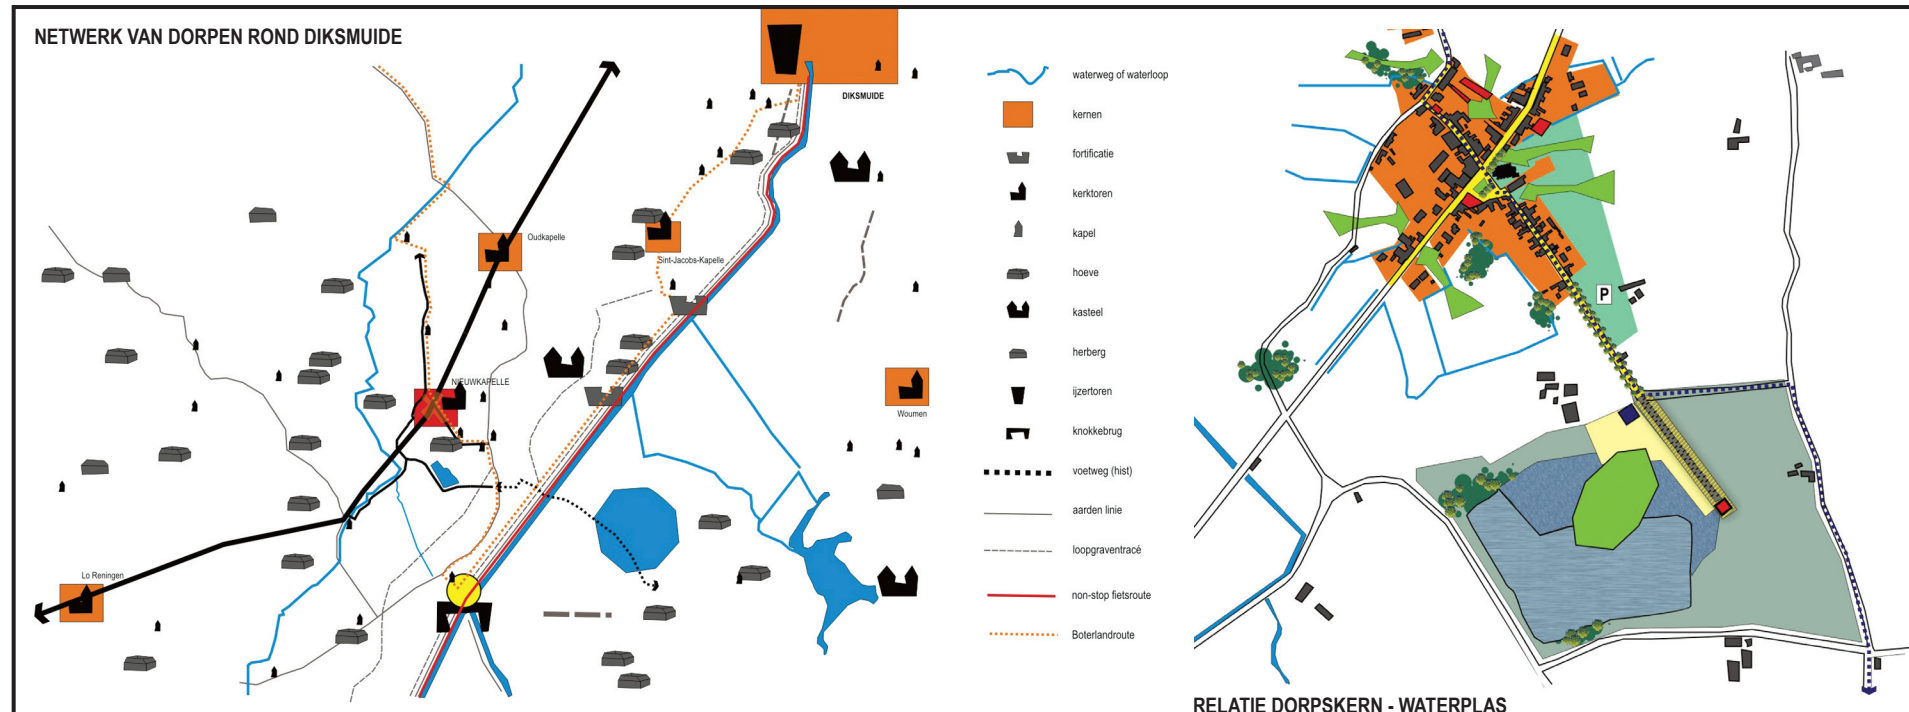












**STRUCTUURSCHETS
VOOR DE DORPSKERN
VAN NIEUWKAPELLE
IN HET KADER VAN HET PROJECT
'EEN ZEVENSPRONG VOOR (NIEUW)KAPELLE'.**

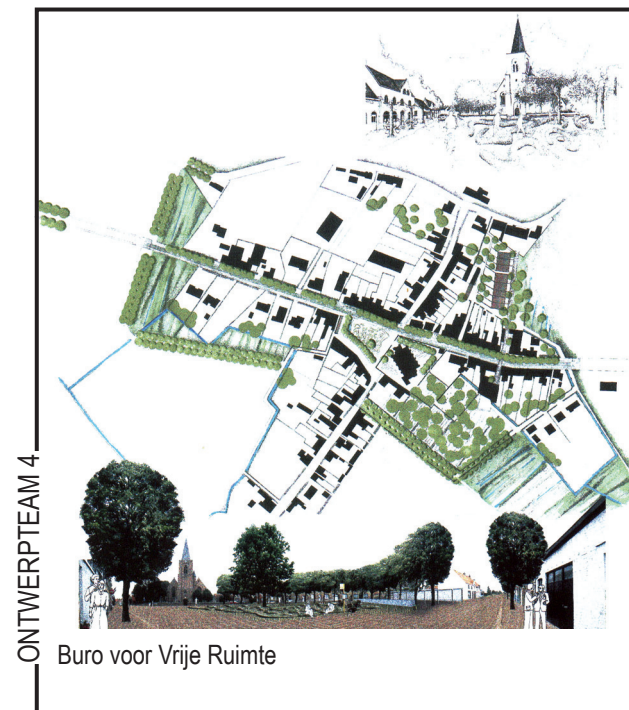

Met behulp van Europese financiële steun wil men de woon- en leefkwaliteit van de rurale Westhoek opwaarderen. Het dorp Nieuwkapelle is een typevoorbeeld van een niet-attractieve, leeglopende en verouderende dorpskern. De ambitie van dit project is om via diverse ingrepen op zowel gebied van verkeersveiligheid, staat van wegen en riolering, inbreiding met sociale woningbouw, natuurontwikkeling en toeristisch-recreatieve ontwikkeling, een referentieproject te realiseren in de Westhoek. Dit dorp beschikt ongetwijfeld over het nodige potentieel om deze ambitie waar te maken. Voor de uitvoering zijn reeds de nodige partners geëngageerd. Een structuurschets dient nu deze intenties en/of realiseerbare initiatieven tot een kwalitatief geheel te bundelen. Inlevingsvermogen, overleg, creativiteit en budgettaire verantwoordelijkheid zijn sleutelbegrippen.

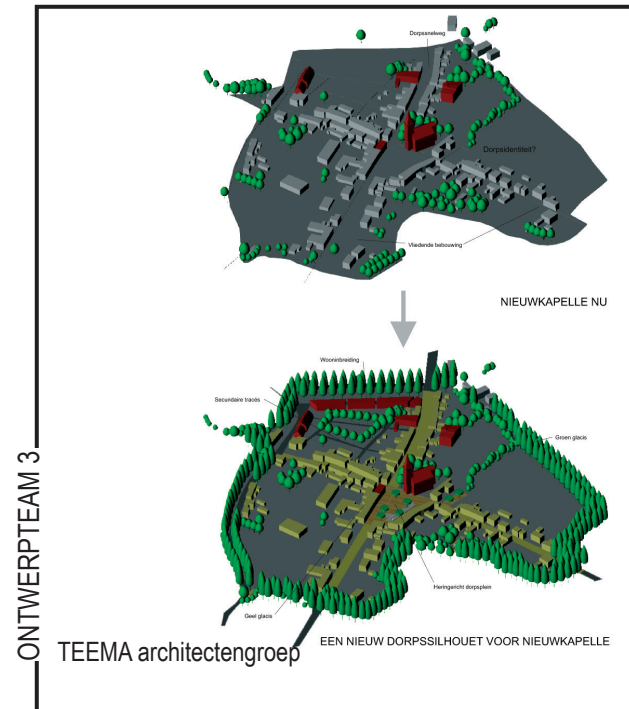

**RECONSTRUCTIE VAN EEN DORPSSILHOUET
IN HET LANDSCHAP**

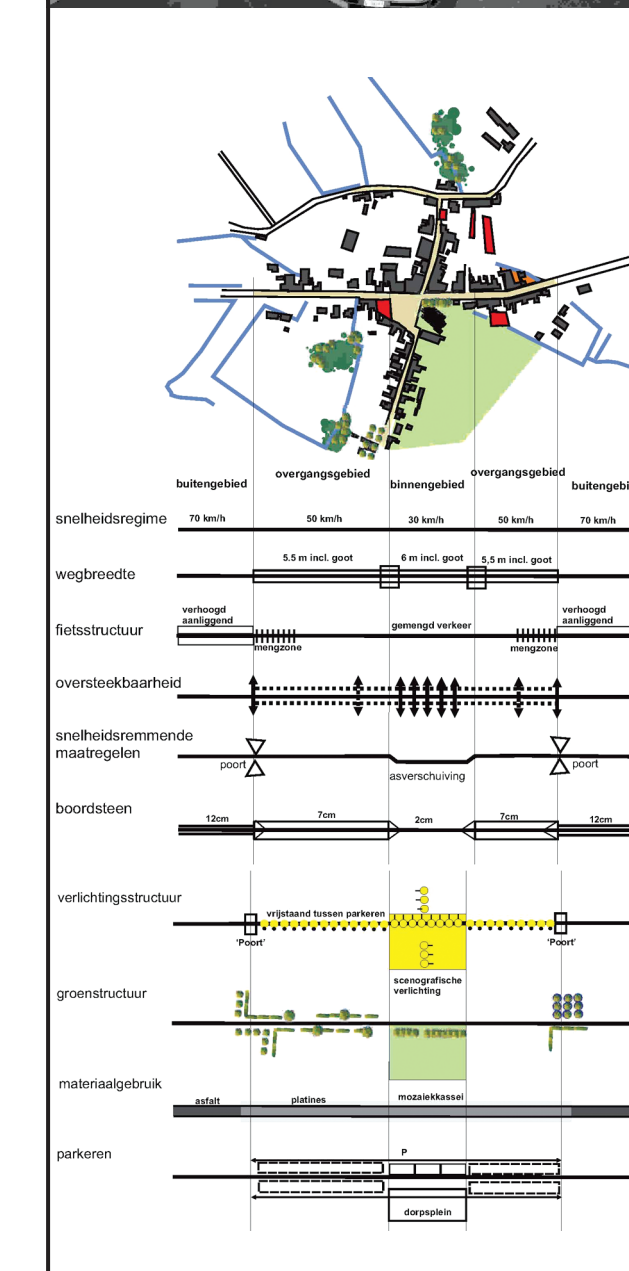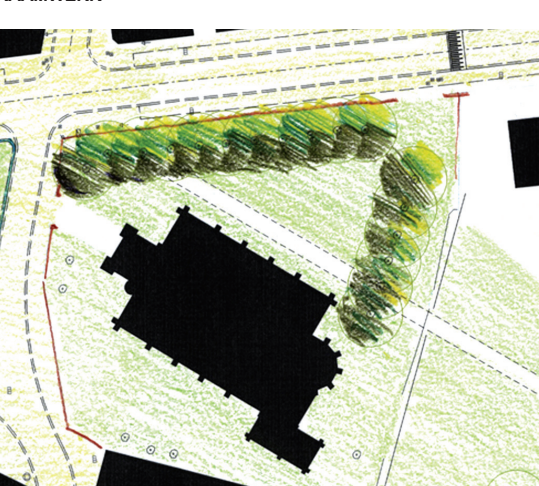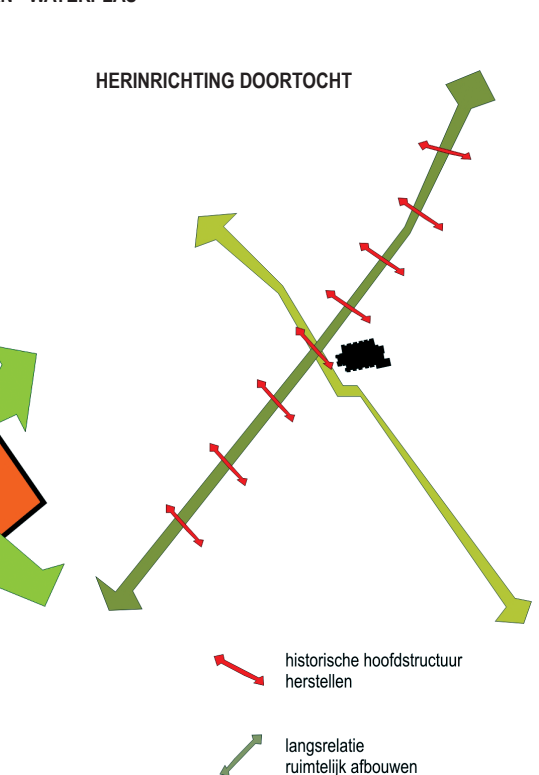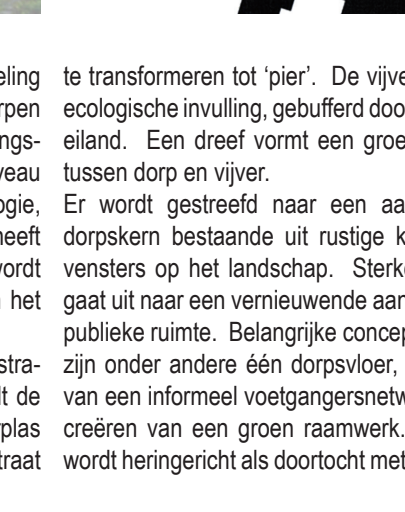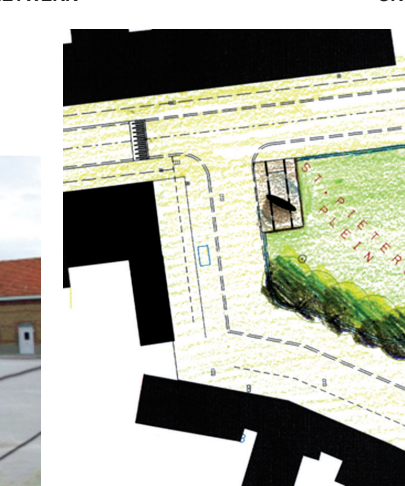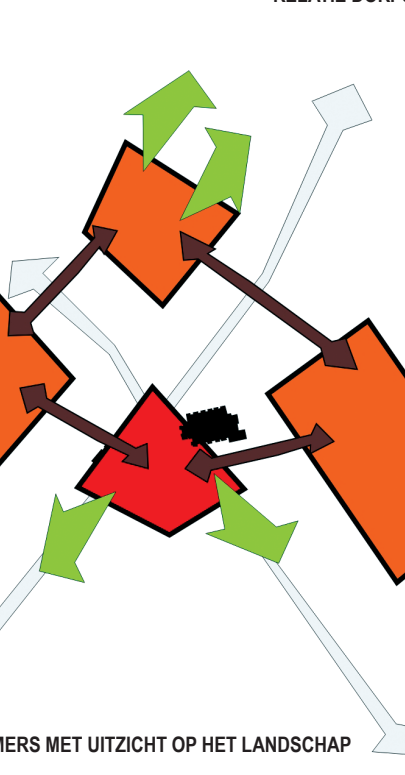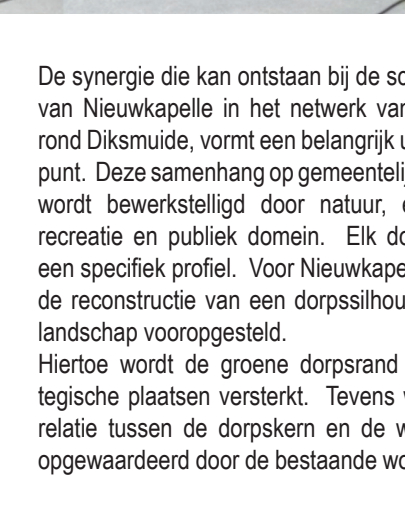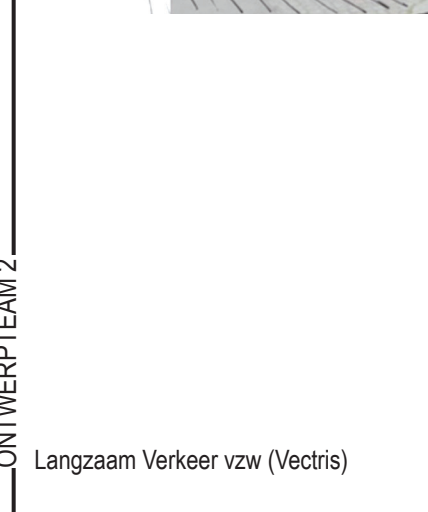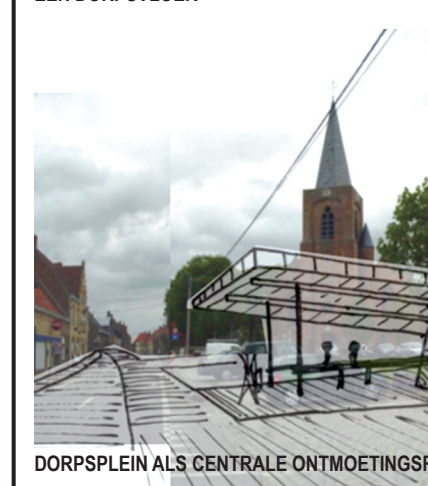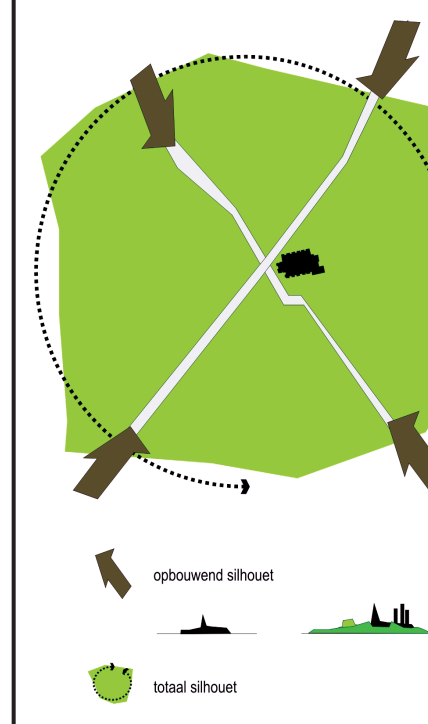

LOCATIE	PUBLICATIEDATUM	12/10/2001
Dorpskern	SELECTIEDATUM	28/12/2002
8600 Nieuwkapelle	GUNNINGSDATUM	05/08/2002
BOUWHEER	CONTRACTDATUM	06/05/2003
Gemeente Diksmuide	OPLEVERINGSDATUM	

De synergie die kan ontstaan bij de schakeling van Nieuwkapelle in het netwerk van dorpen rond Diksmuide, vormt een belangrijk uitgangspunt. Deze samenhang op gemeentelijk niveau wordt bewerkstelligd door natuur, ecologie, recreatie en publiek domein. Elk dorp heeft een specifiek profiel. Voor Nieuwkapelle wordt de reconstructie van een dorpsilhouet in het landschap vooropgesteld. Hiertoe wordt de groene dorpsrand op strategische plaatsen versterkt. Tevens wordt de relatie tussen de dorpskern en de waterplas opgewaarderd door de bestaande woonstraat te transformeren tot 'pier'. De vijver krijgt een ecologische invulling, gebufferd door een nieuw eiland. Een dreef vormt een groene schakel tussen dorp en vijver. Er wordt gestreefd naar een aantrekkelijke dorpskern bestaande uit rustige kamers met vensters op het landschap. Sterke aandacht gaat uit naar een vernieuwende aanpak van de publieke ruimte. Belangrijke concepten daarbij zijn onder andere één dorpsvloer, de uitbouw van een informeel voetgangersnetwerk en het creëren van een groen raamwerk. De N364 wordt heringericht als doortocht met als doel de leefbaarheid van de kern te verbeteren. Het gemeentepark wordt heraangelegd. Een inbreidingsproject wordt aangesneden. Tenslotte wordt het dorpsplein weer de centrale ontmoetingsruimte. De aanplant van een bommenrij op haar noord- en zuidrand herstelt de historische intimiteit en het omsloten karakter. De verkeers- en parkeerzone wordt gereduceerd ten voordele van de verblijfsfunctie. Een houten vlonder, de 'aanlegsteiger', fungeert als centrale bushalteplaats, als onthaalinfrastructuur voor het dorp en als podium bij activiteiten.