

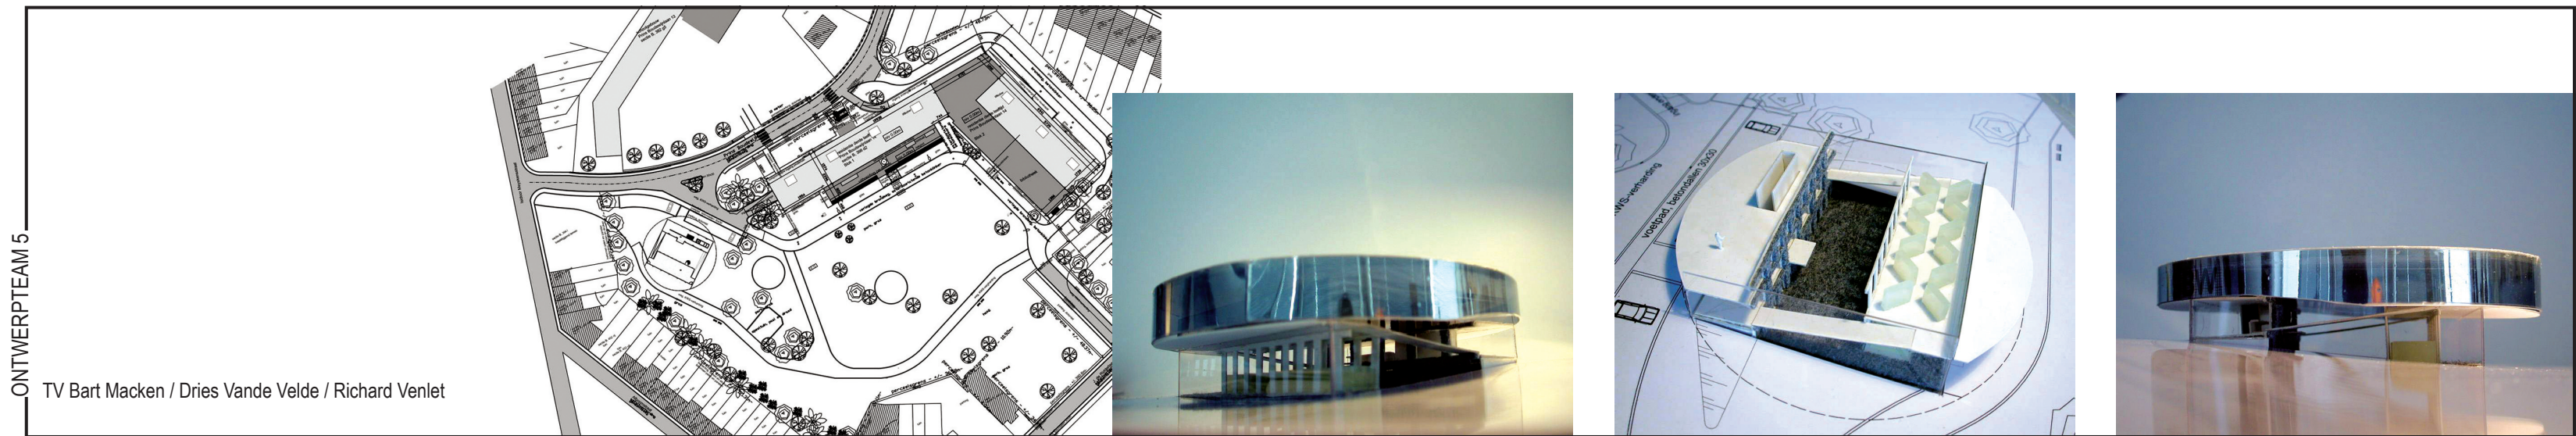
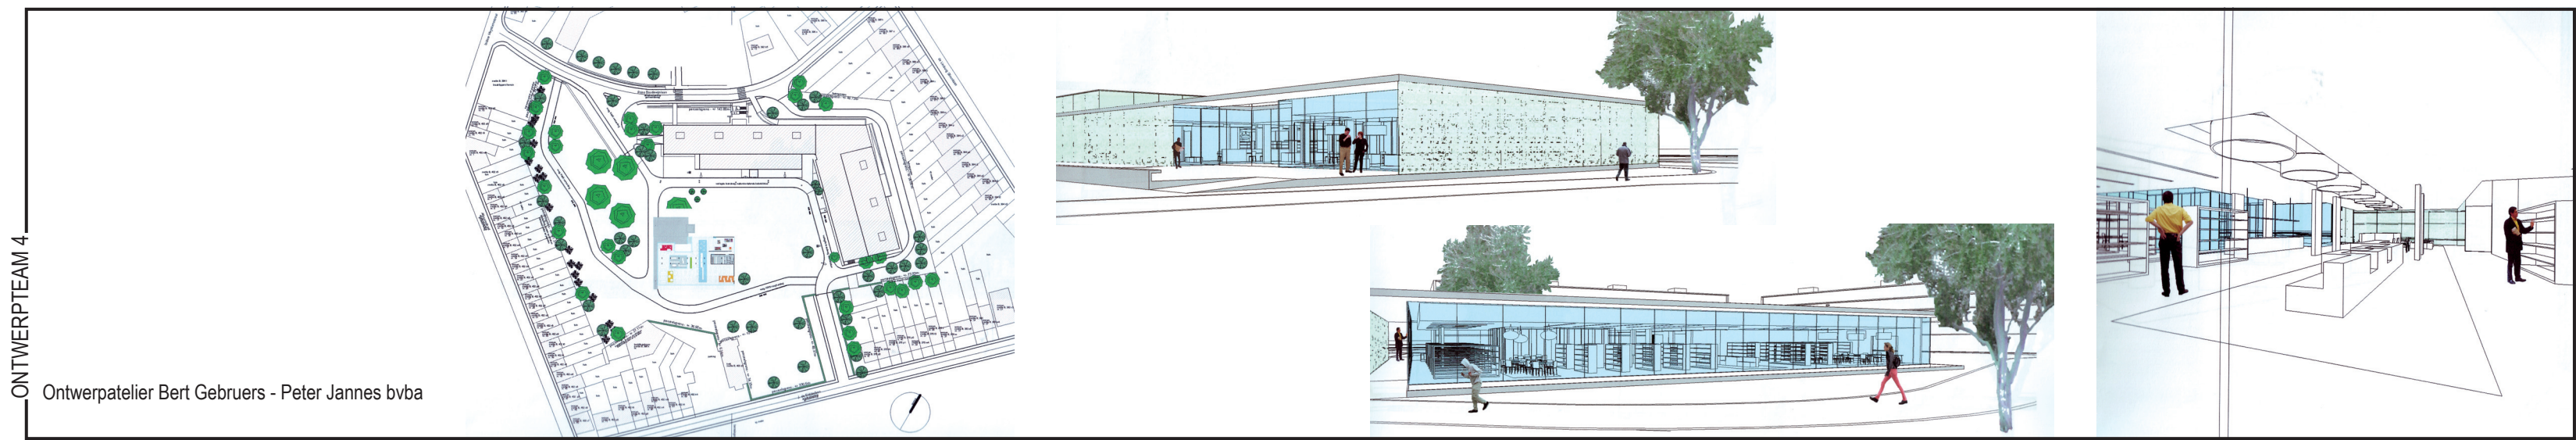


**NIEUWBOUW EN UITBREIDING
VAN DE GEMEENTELIJKE BIBLIOTHEEK
TE WEMMEL.**

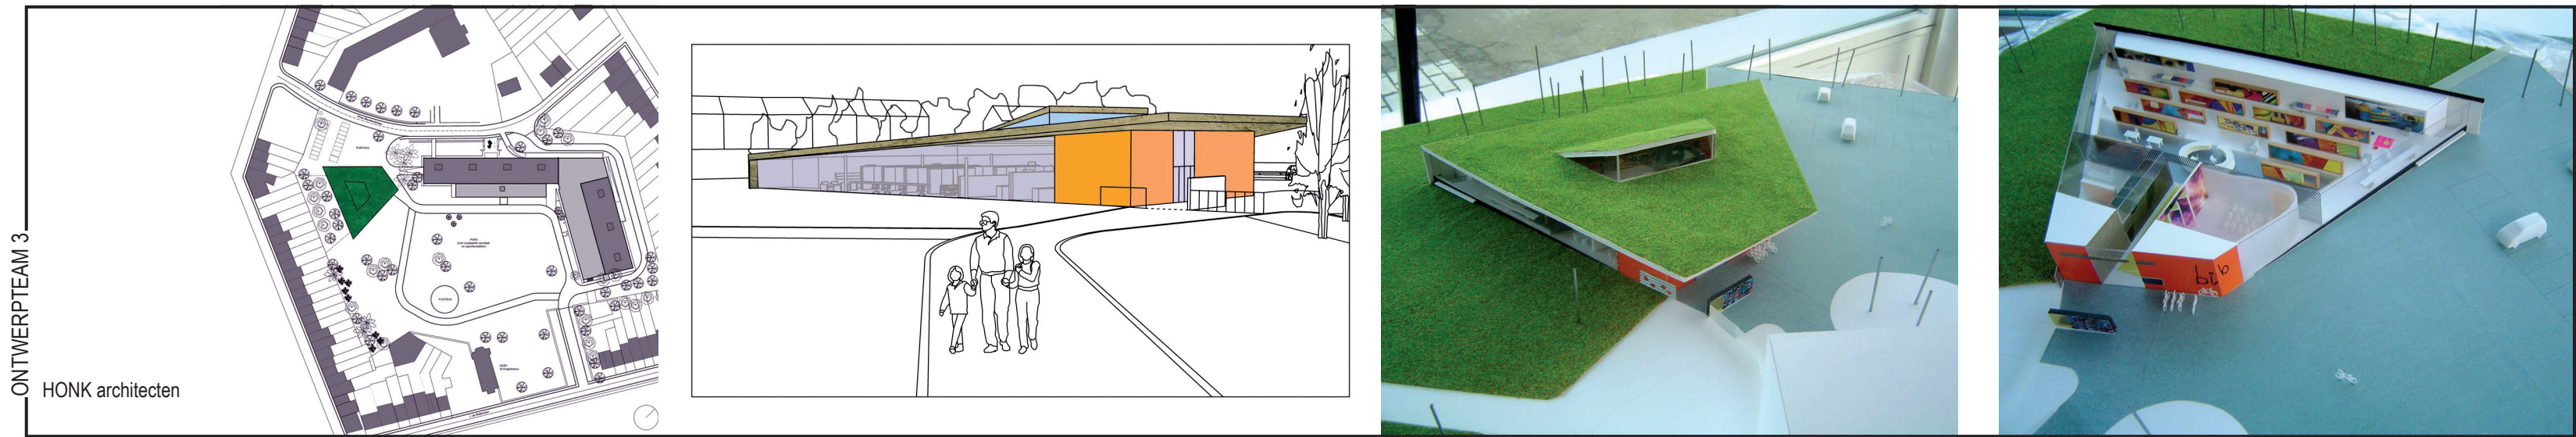

De openbare bibliotheek heeft een grondoppervlakte van ongeveer 400 m². Het gemeentebestuur wenst een uitbreiding van de beschikbare oppervlakte van minstens 800 m² tot maximum 1000 m². De ontwerper mag uitgaan van een uitbreiding van het bestaand geheel, een volledige nieuwbouw op dezelfde site of een combinatie van beiden. Dit alles moet op een verantwoorde manier geïntegreerd worden in de bestaande en te behouden gebouwen (residentie derde leeftijd, gemeentelijke kinderkribbe en kerkgebouw Sint-Engelbertus). Het project moet aangepast zijn aan de noden van een hedendaagse bibliotheek. De moderne bibliotheek functioneert als ontmoetingsplaats, cultureel/literair centrum, informatiebemiddelaar en biedt de burger de mogelijkheid tot educatieve vorming. De stijl moet degelijk, sober, maar vooral aantrekkelijk zijn.

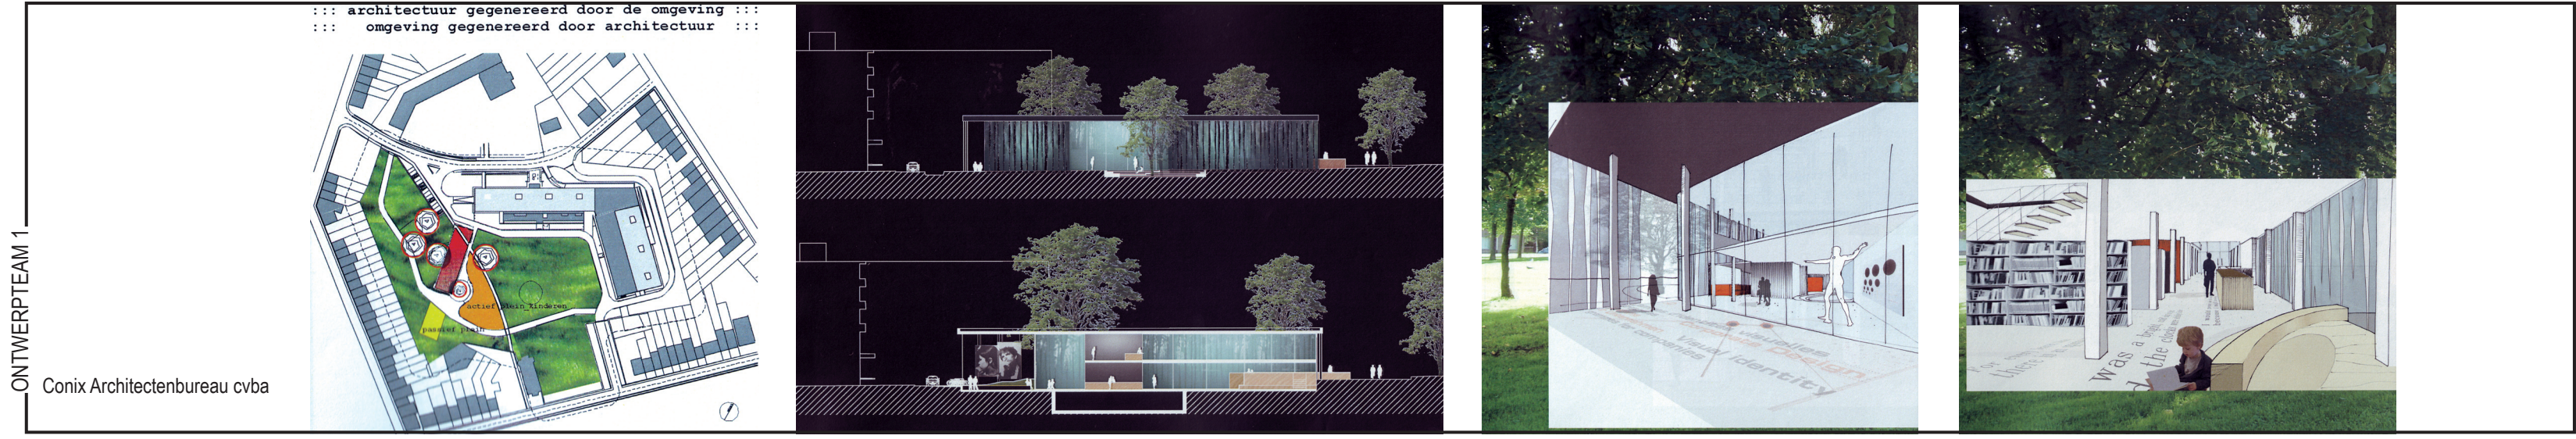

LOCATIE	PUBLICATIEDATUM	09/07/2004
J. De Ridderlaan 49	SELECTIEDATUM	28/06/2005
1780 Wemmel	GUNNINGSDATUM	/
BOUWHEER	CONTRACTDATUM	/
Gemeente Wemmel	OPLEVERINGSDATUM	/