



NIEUWBOUW
TEN BEHOEVE VAN
BASISSCHOOL 'T BEEKJE'
TE ETTERBEEK.

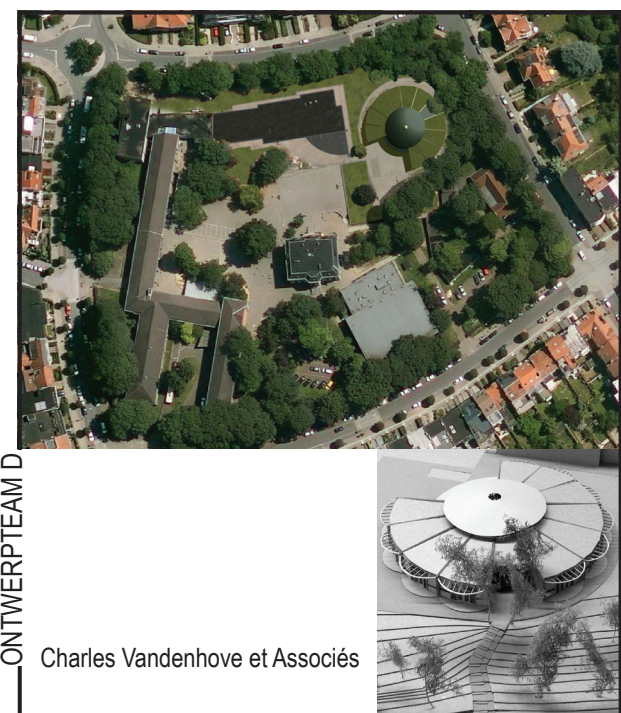


Het domein aan de Mesenslaan is een groot domein, volledig omringd door vier straten, waar verschillende instellingen samengebracht zijn: Koninklijk Atheneum, Basisschool, Academie Beeldende Kunst en Muziekacademie. Het domein is dus al redelijk goed gevuld. De kleuterschool is momenteel ondergebracht in een aantal

paviljoentjes die zich in slechte staat bevinden, het kinderdagverblijf is voorlopig elders ondergebracht. Er moet een nieuwbouw komen ter vervanging van deze kleuterklasjes en waarin ook het kinderdagverblijf zal ondergebracht worden. De totale oppervlakte bedraagt 903 m².

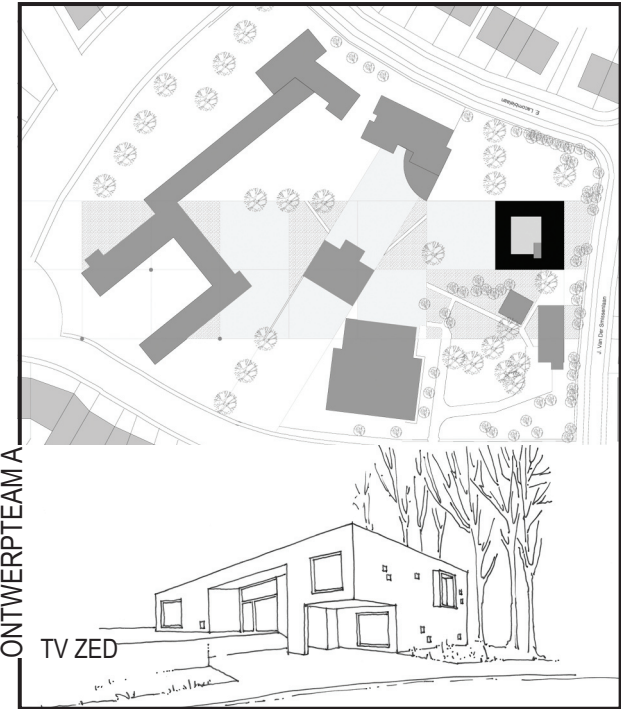

1. toegang J. Van Der Smissenlaan
2. aansluiting op pad naar lagere school
3. nieuwe kleuterschool - compact volume
4. behoud groenbuffer naar de omwonenden
5. bruikbare zone tussen kleuter- en lagere school
6. uitbreiding speelplaats lagere school
7. speelplaats kleuterschool: gebruik bestaande verharding
8. behoud overdekte speelplaats
9. groene afscherming speelplaats

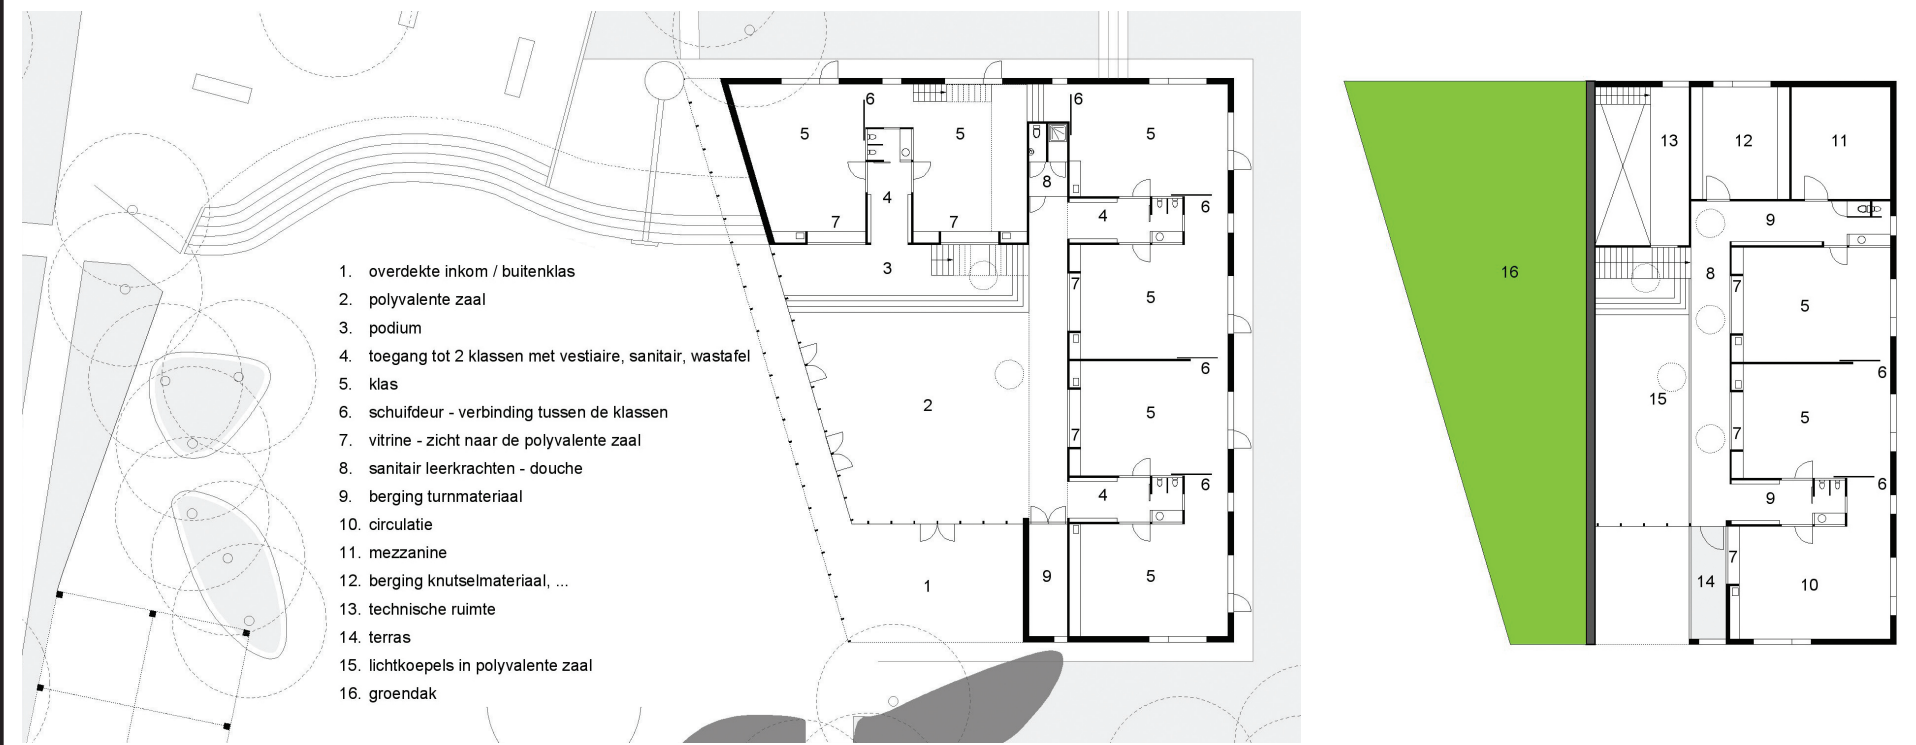

1. overdekte inkom / buitenklas
2. polyvalente zaal
3. podium
4. toegang tot 2 klassen met vestiaire, sanitair, wastafel
5. klas
6. schuifdeur - verbinding tussen de klassen
7. vitrine - zicht naar de polyvalente zaal
8. sanitair leerkrachten - douche
9. berging turmmateriaal
10. circulatie
11. mezzanine
12. berging knutselmateriaal, ...
13. technische ruimte
14. terras
15. lichtkoepels in polyvalente zaal
16. groendak



De inplanting van dit project kreeg het van Herman Hertzberger geleende motto 'ruimte maken en ruimte laten' mee. De waardevolle context (de geborgenheid van een oude kasteeltuin) wordt gerespecteerd en opgewaardeerd. Er blijft ruimte voor latere uitbreidingen. Er wordt ruimte gemaakt (en vooral interessant gemaakt) door de juiste inplanting langs en over 'het pad', door de vorm van het gebouw, de dakvorm, de uitnodigende dakoverstekten, de lay-out.

Het gebouw is een functioneel en duurzaam huis geworden. Het heeft een leesbaar en klaar plan: negen klassen zijn in L-vorm geclusterd rond een polyvalente ruimte, die zich opent naar de speelruimte buiten. Zes klassen en de polyvalente zaal bevinden zich op het gelijkvloers. Op de (open) verdieping zijn er nog eens drie klassen en de nodige technische ruimtes. Op die manier is het juiste evenwicht gevonden tussen het praktische (kleuters zoveel mogelijk op het gelijkvloers) en het energetische (we bouwen best een zo compact mogelijk gebouw).

Bouwtechnisch is het gebouw eenvoudig (mogelijk in skeletstelsel uit te voeren), met economische overspanningen en een grote flexibiliteit. Het ontwerp wil een plek zijn waar kinderen zich thuisvoelen, maar ook geïnspireerd en aangemoedigd worden. Door de toepassing van verschillende schaalniveaus, waarmee de kinderen zich kunnen identificeren, wordt dit hun huis, maar dan wel in een straat, een wijk, een wereld. De etalages tussen klassen en polyvalente ruimte zijn tegelijk vensters naar de wereld. Ook in de aanleg van de omgeving wordt op een bescheiden manier betekenis ingebracht: door de aanleg van een klein amfitheater, zitplekken rond de bomen, zandbak, zone voor petanque, visualisatie van de dakwaterafvoer...

Naast die 'intrinsieke' duurzame kwaliteiten ambieert dit ontwerp ook een gezonde school te zijn (met een goed binnenklimaat en opgebouwd uit gezonde materialen) met een minimaal energiegebruik. Het heeft alles in zich om te worden uitgewerkt tot een laag-energie en zelfs passief gebouw.

LOCATIE	PUBLICATIEDATUM	14/07/2006
Edmond Mesenslaan	SELECTIEDATUM	20/12/2006
1040 Etterbeek	GUNNINGSDATUM	22/05/2007
BOUWHEER	CONTRACTDATUM	
Gemeenschapsonderwijs	OPLEVERINGSDATUM	