


**NIEUWBOUW
VAN EEN SCHOOLGEBOUW
VOOR BASISCHOOL 'DE DENDER'
TE GERAARDSBERGEN.**




Basisschool 'De Dender' moet uitgebreid worden met nieuwbouwklassen met een oppervlakte van ongeveer 1100 m² en een polyvalente zaal van ongeveer 485 m².

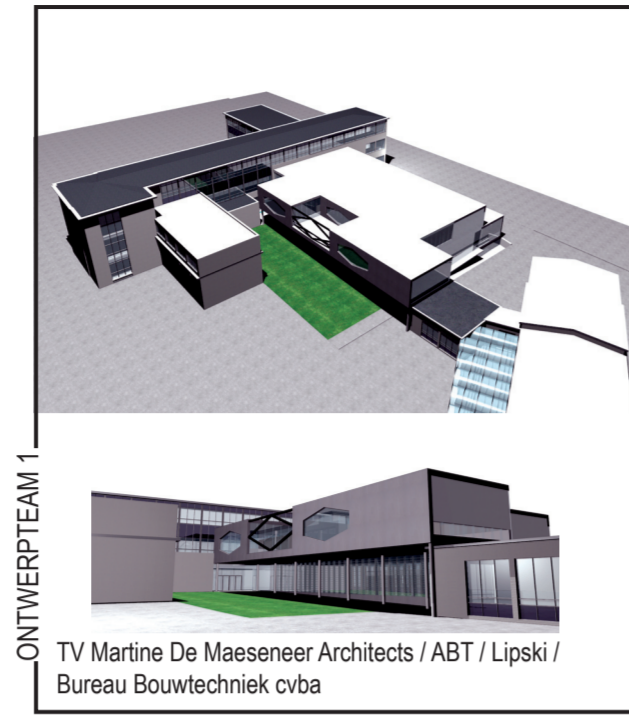


ONTWERPTEAM 1

TV Martine De Maeseneer Architects / ABT / Lipski / Bureau Bouwtechniek cvba

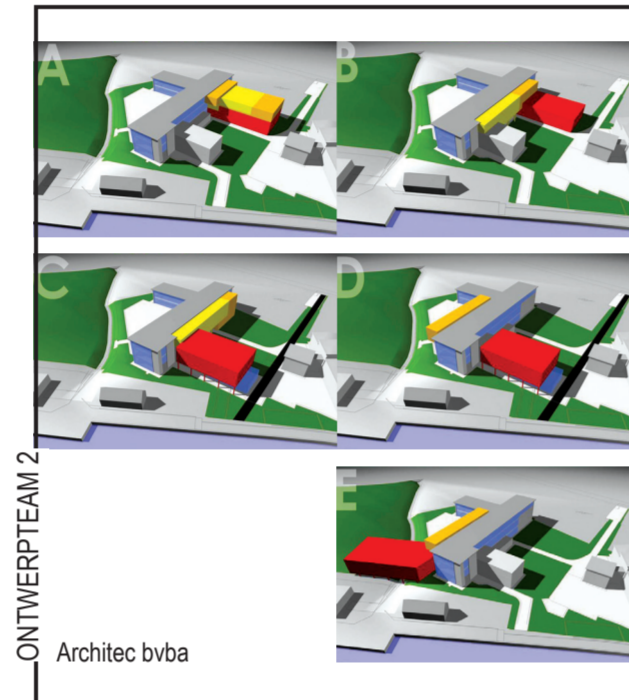


ONTWERPTEAM 2

Architect bvba

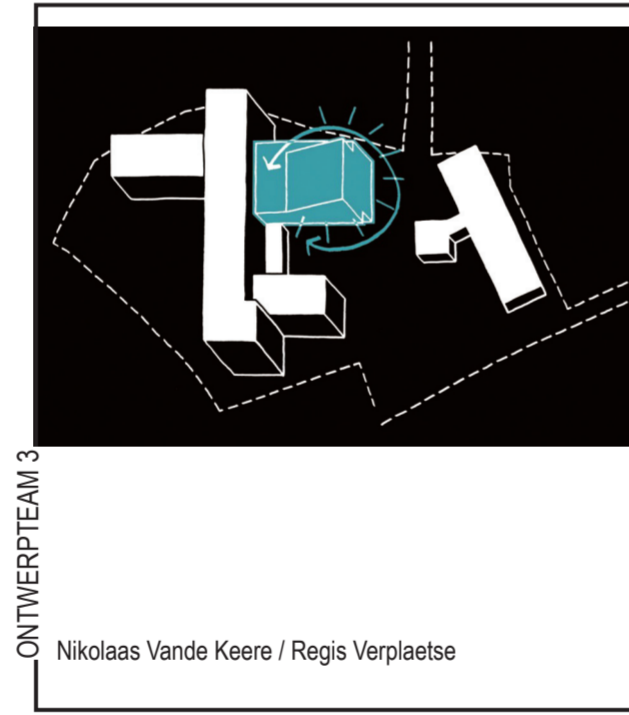




ONTWERPTEAM 3

Nikolaas Vande Keere / Regis Verplaetse

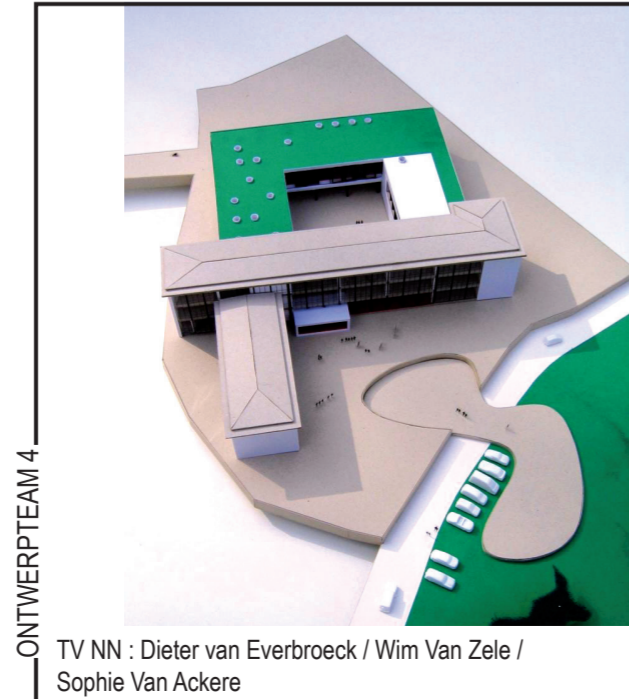

ONTWERPTEAM 4

TV NN : Dieter van Everbroeck / Wim Van Zele / Sophie Van Ackere

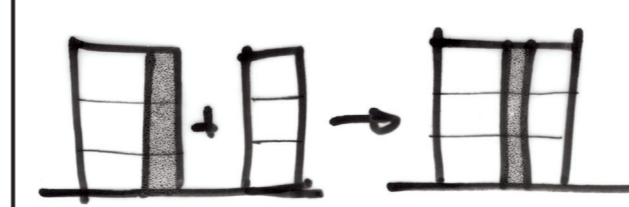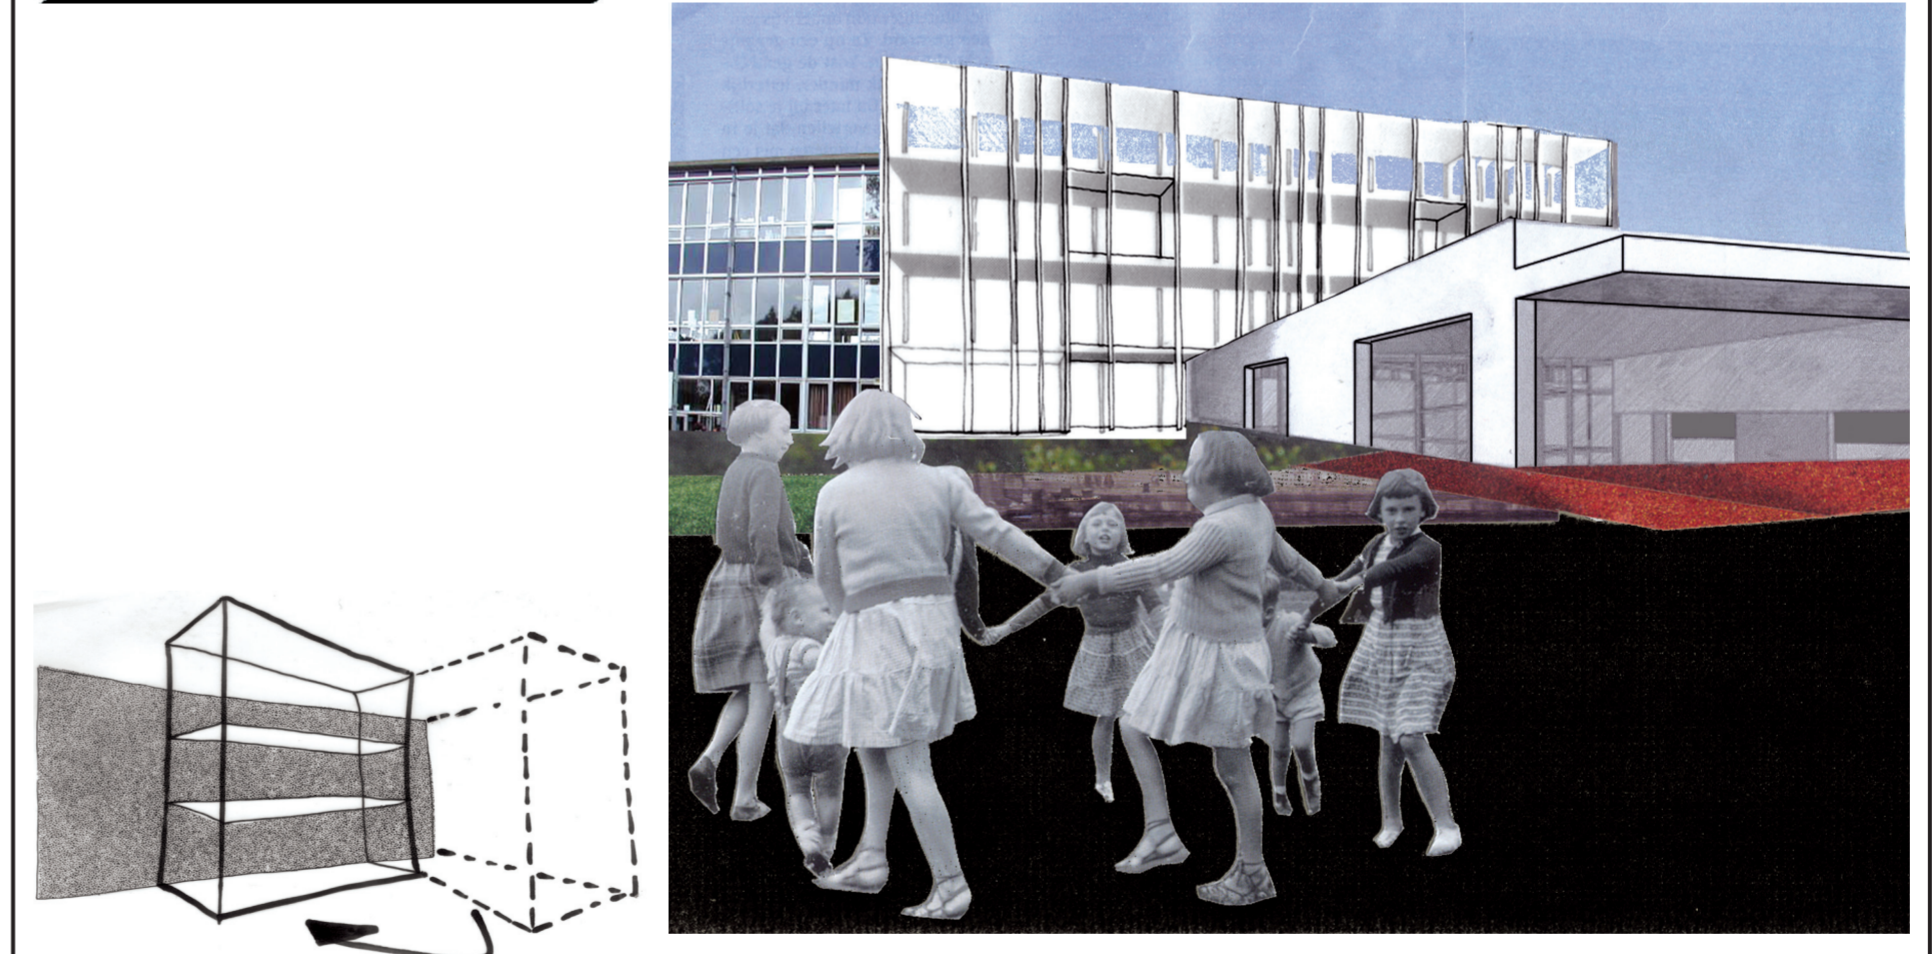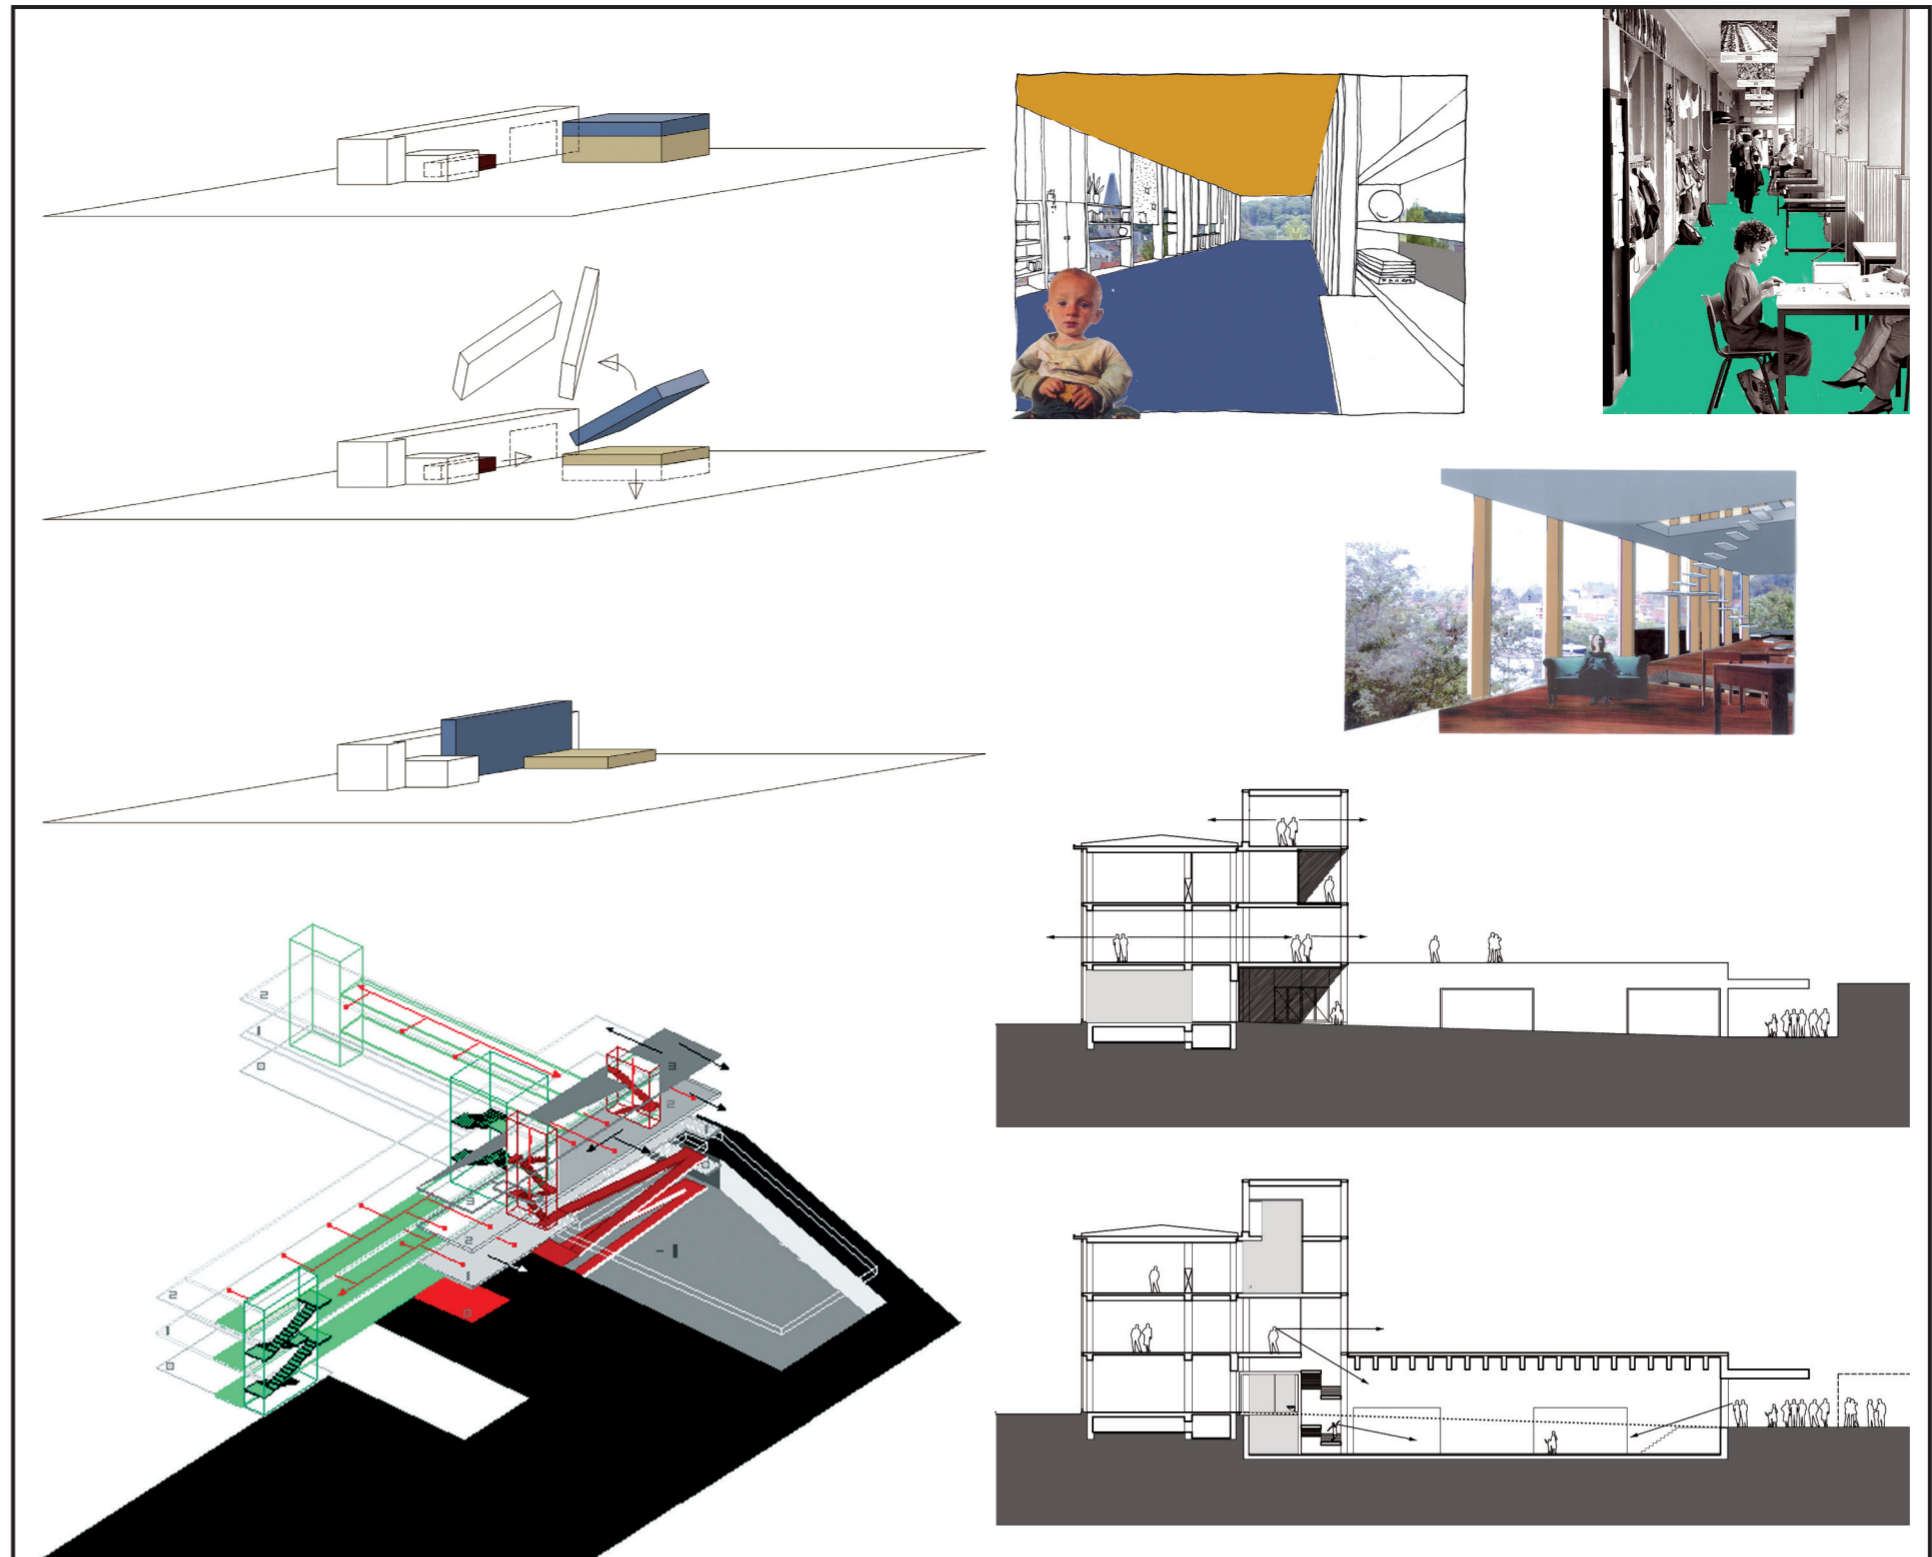

ONTWERPTEAM 5

Catteeuw Architectuur Praktijk cv

Het projectvoorstel vertrekt vanuit de pragmatische vaststelling dat het te realiseren bouwprogramma de constellatie van de school op deze plek alleen maar verder kan verzwaren. Vanuit een synthese van de bebouwde terreinoppervlakte, de restzones en de speelzones, wordt ervoor geopteerd de contactoppervlakte met het bestaande volume te vergroten en de positie van dit zwaartepunt te verstevigen.

In de bestaande situatie fungeert de polyvalente ruimte als 'brug' tussen de twee speelruimten. Twee volwaardige verticale circulatiekokers vertrekken vanop het gelijkvloers. De trapkokers sluiten aan op een rigide horizontale circulatie van rechte gangen die soms desoriënterend werken. Deze brede binnenassen hebben een constante visuele link met de stad. Naast de circulatie van en naar de leslokalen ziet men in de brede gangen kleine 'werkplekken' ontstaan waar scholieren hun taken autonoom kunnen uitvoeren. Op dit zelforganiserend systeem wordt in het ontwerp verder ingegaan via een modulair kastensysteem.

In de nieuwe situatie fungeert de opgewaardeerde polyvalente ruimte (tot overdekte speelruimte) als 'tussenzone' tussen de speelplaatsen. Haar brugfunctie wordt duidelijker uitgebouwd. Een nieuw onthaal annex leraarsruimte geeft overzicht over de buitenactiviteiten en de overdekte speelruimte. De bestaande circulatiekokers blijven behouden maar worden aangevuld met een hellend vlak dat zowel de sportzaal als de eerste verdieping bedient. Dit hellend vlak is bereikbaar van binnenuit, maar ook via buitendeuren die op de speelplaats uitgeven. Hierdoor kan de sportzaal perfect autonoom functioneren.

LOCATIE	PUBLICATIEDATUM	17/07/2002
Sasweg	SELECTIEDATUM	16/07/2003
9500 Geraardsbergen	GUNNINGSDATUM	06/01/2004
BOUWHEER	CONTRACTDATUM	16/03/2004
Gemeenschapsonderwijs	OPLEVERINGSDATUM	