




BAS - gaspoort.

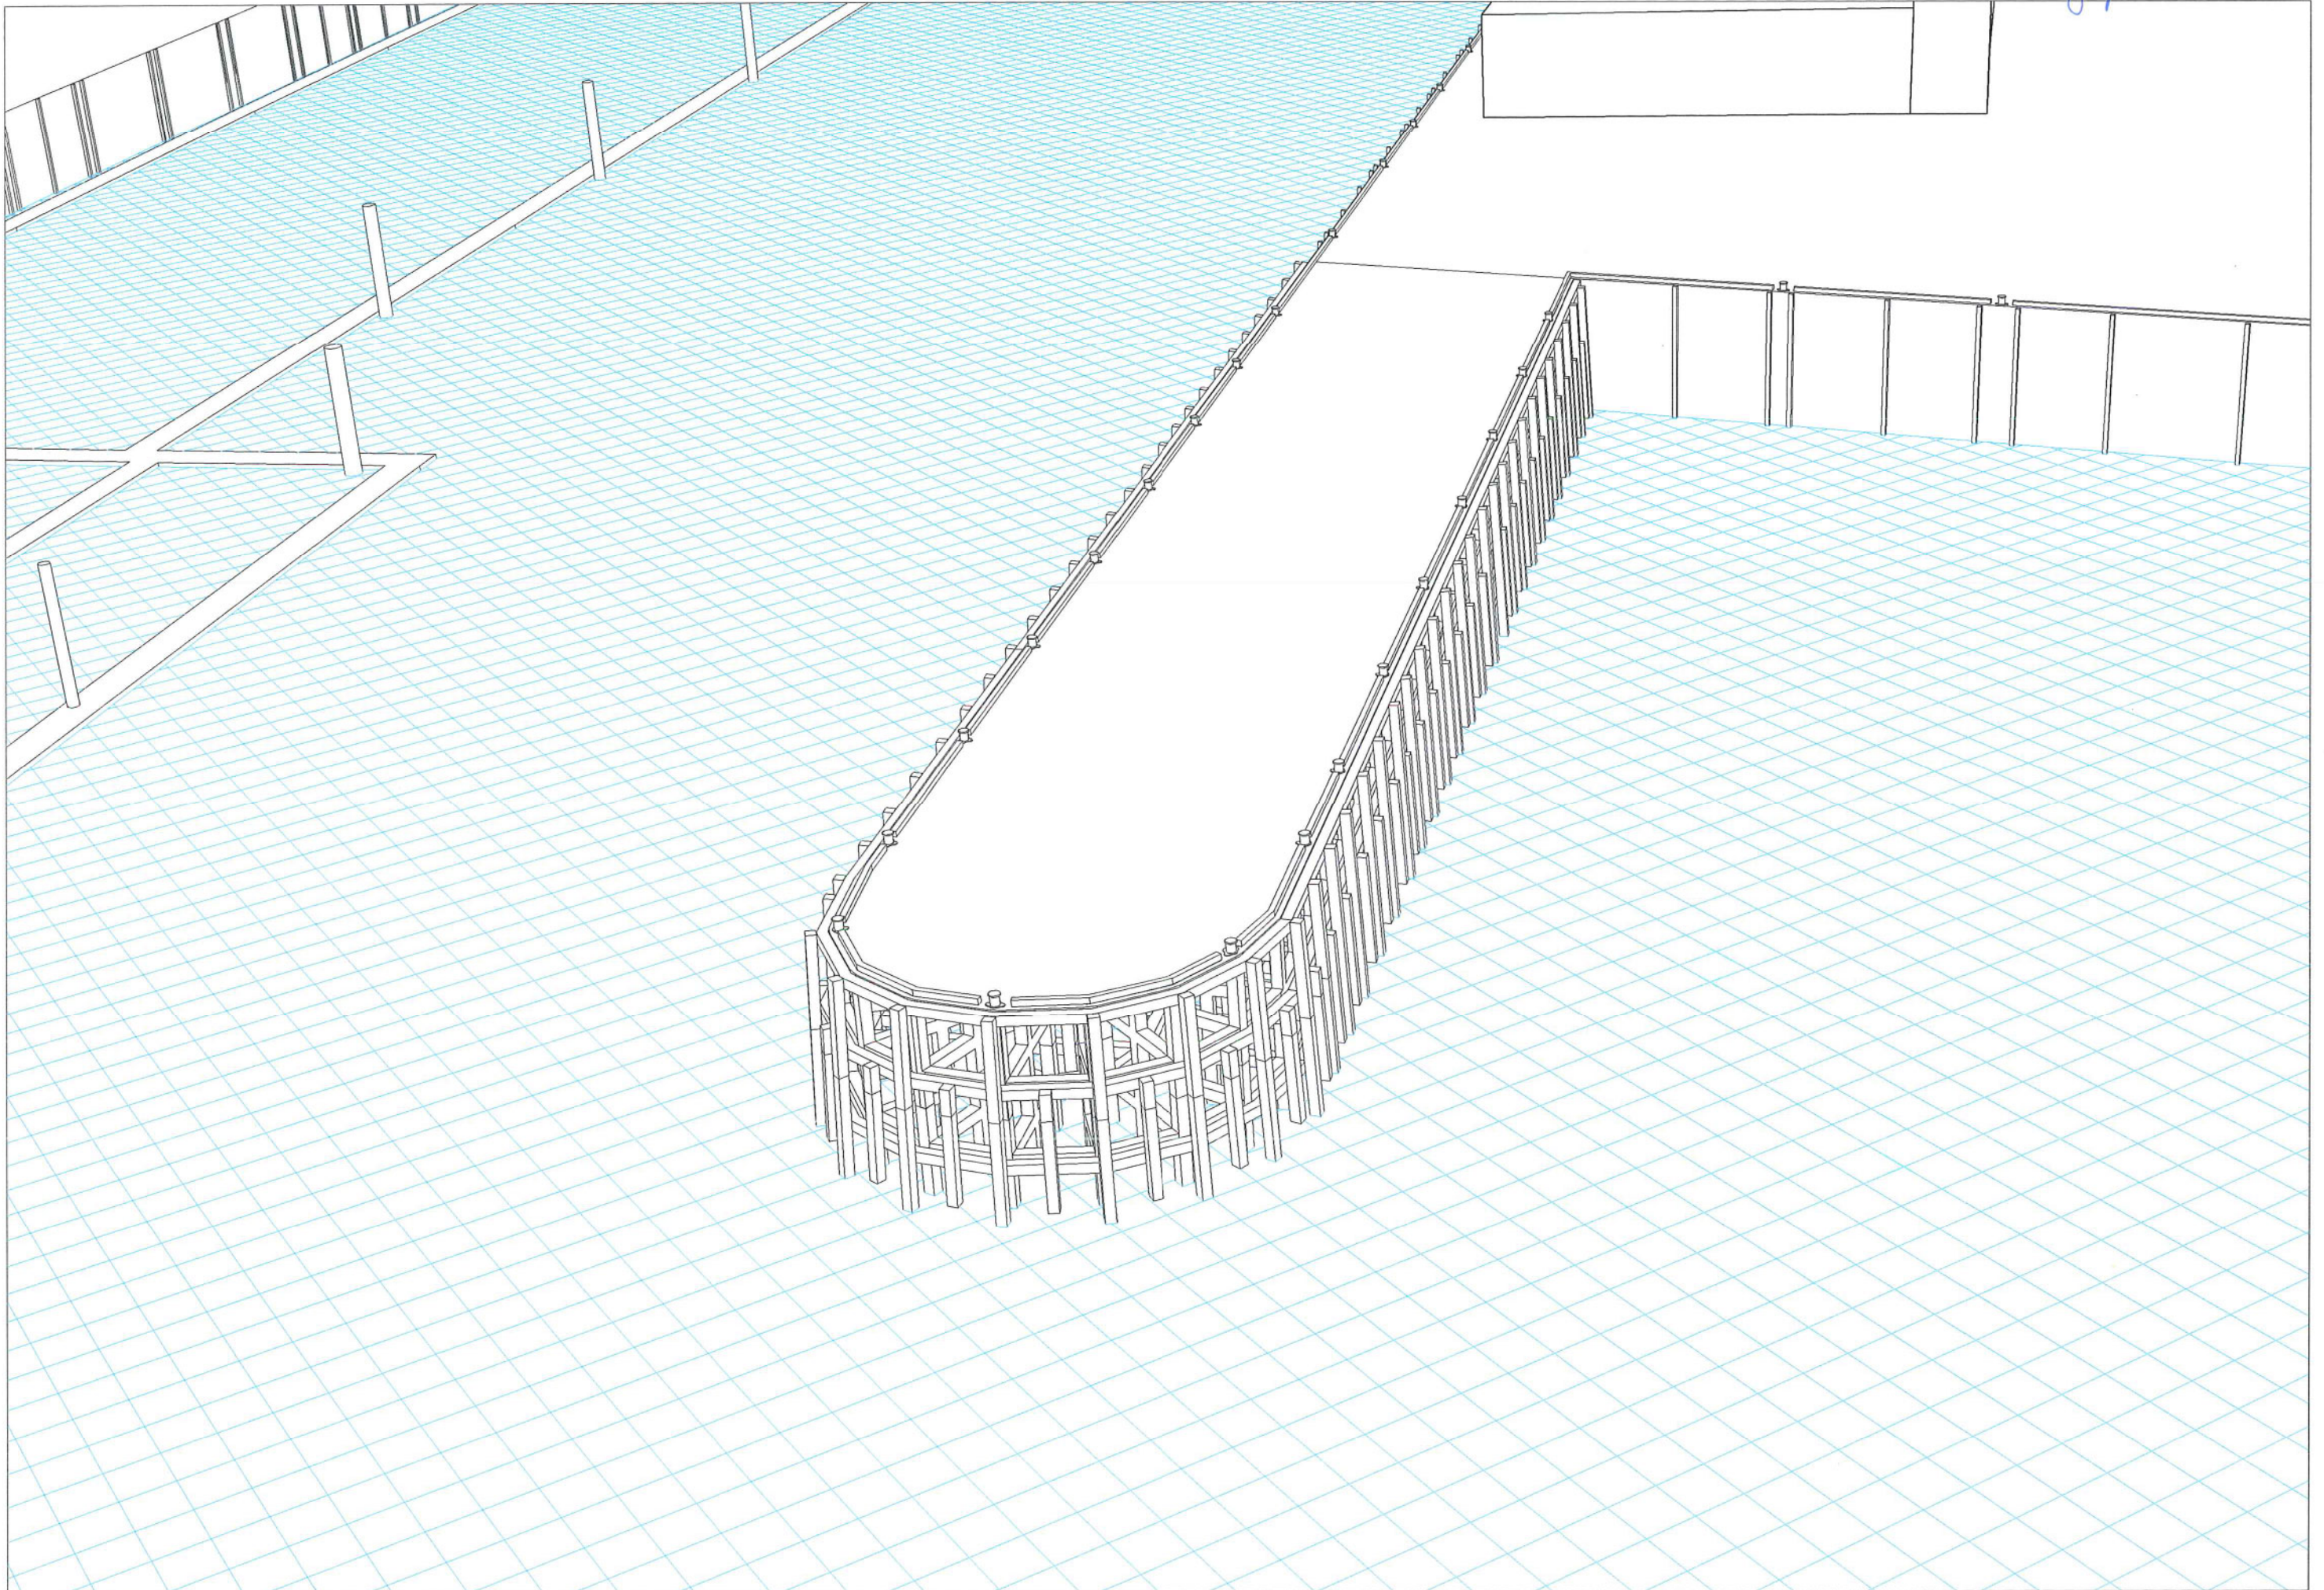


0. BESTAANDE TOESTAND

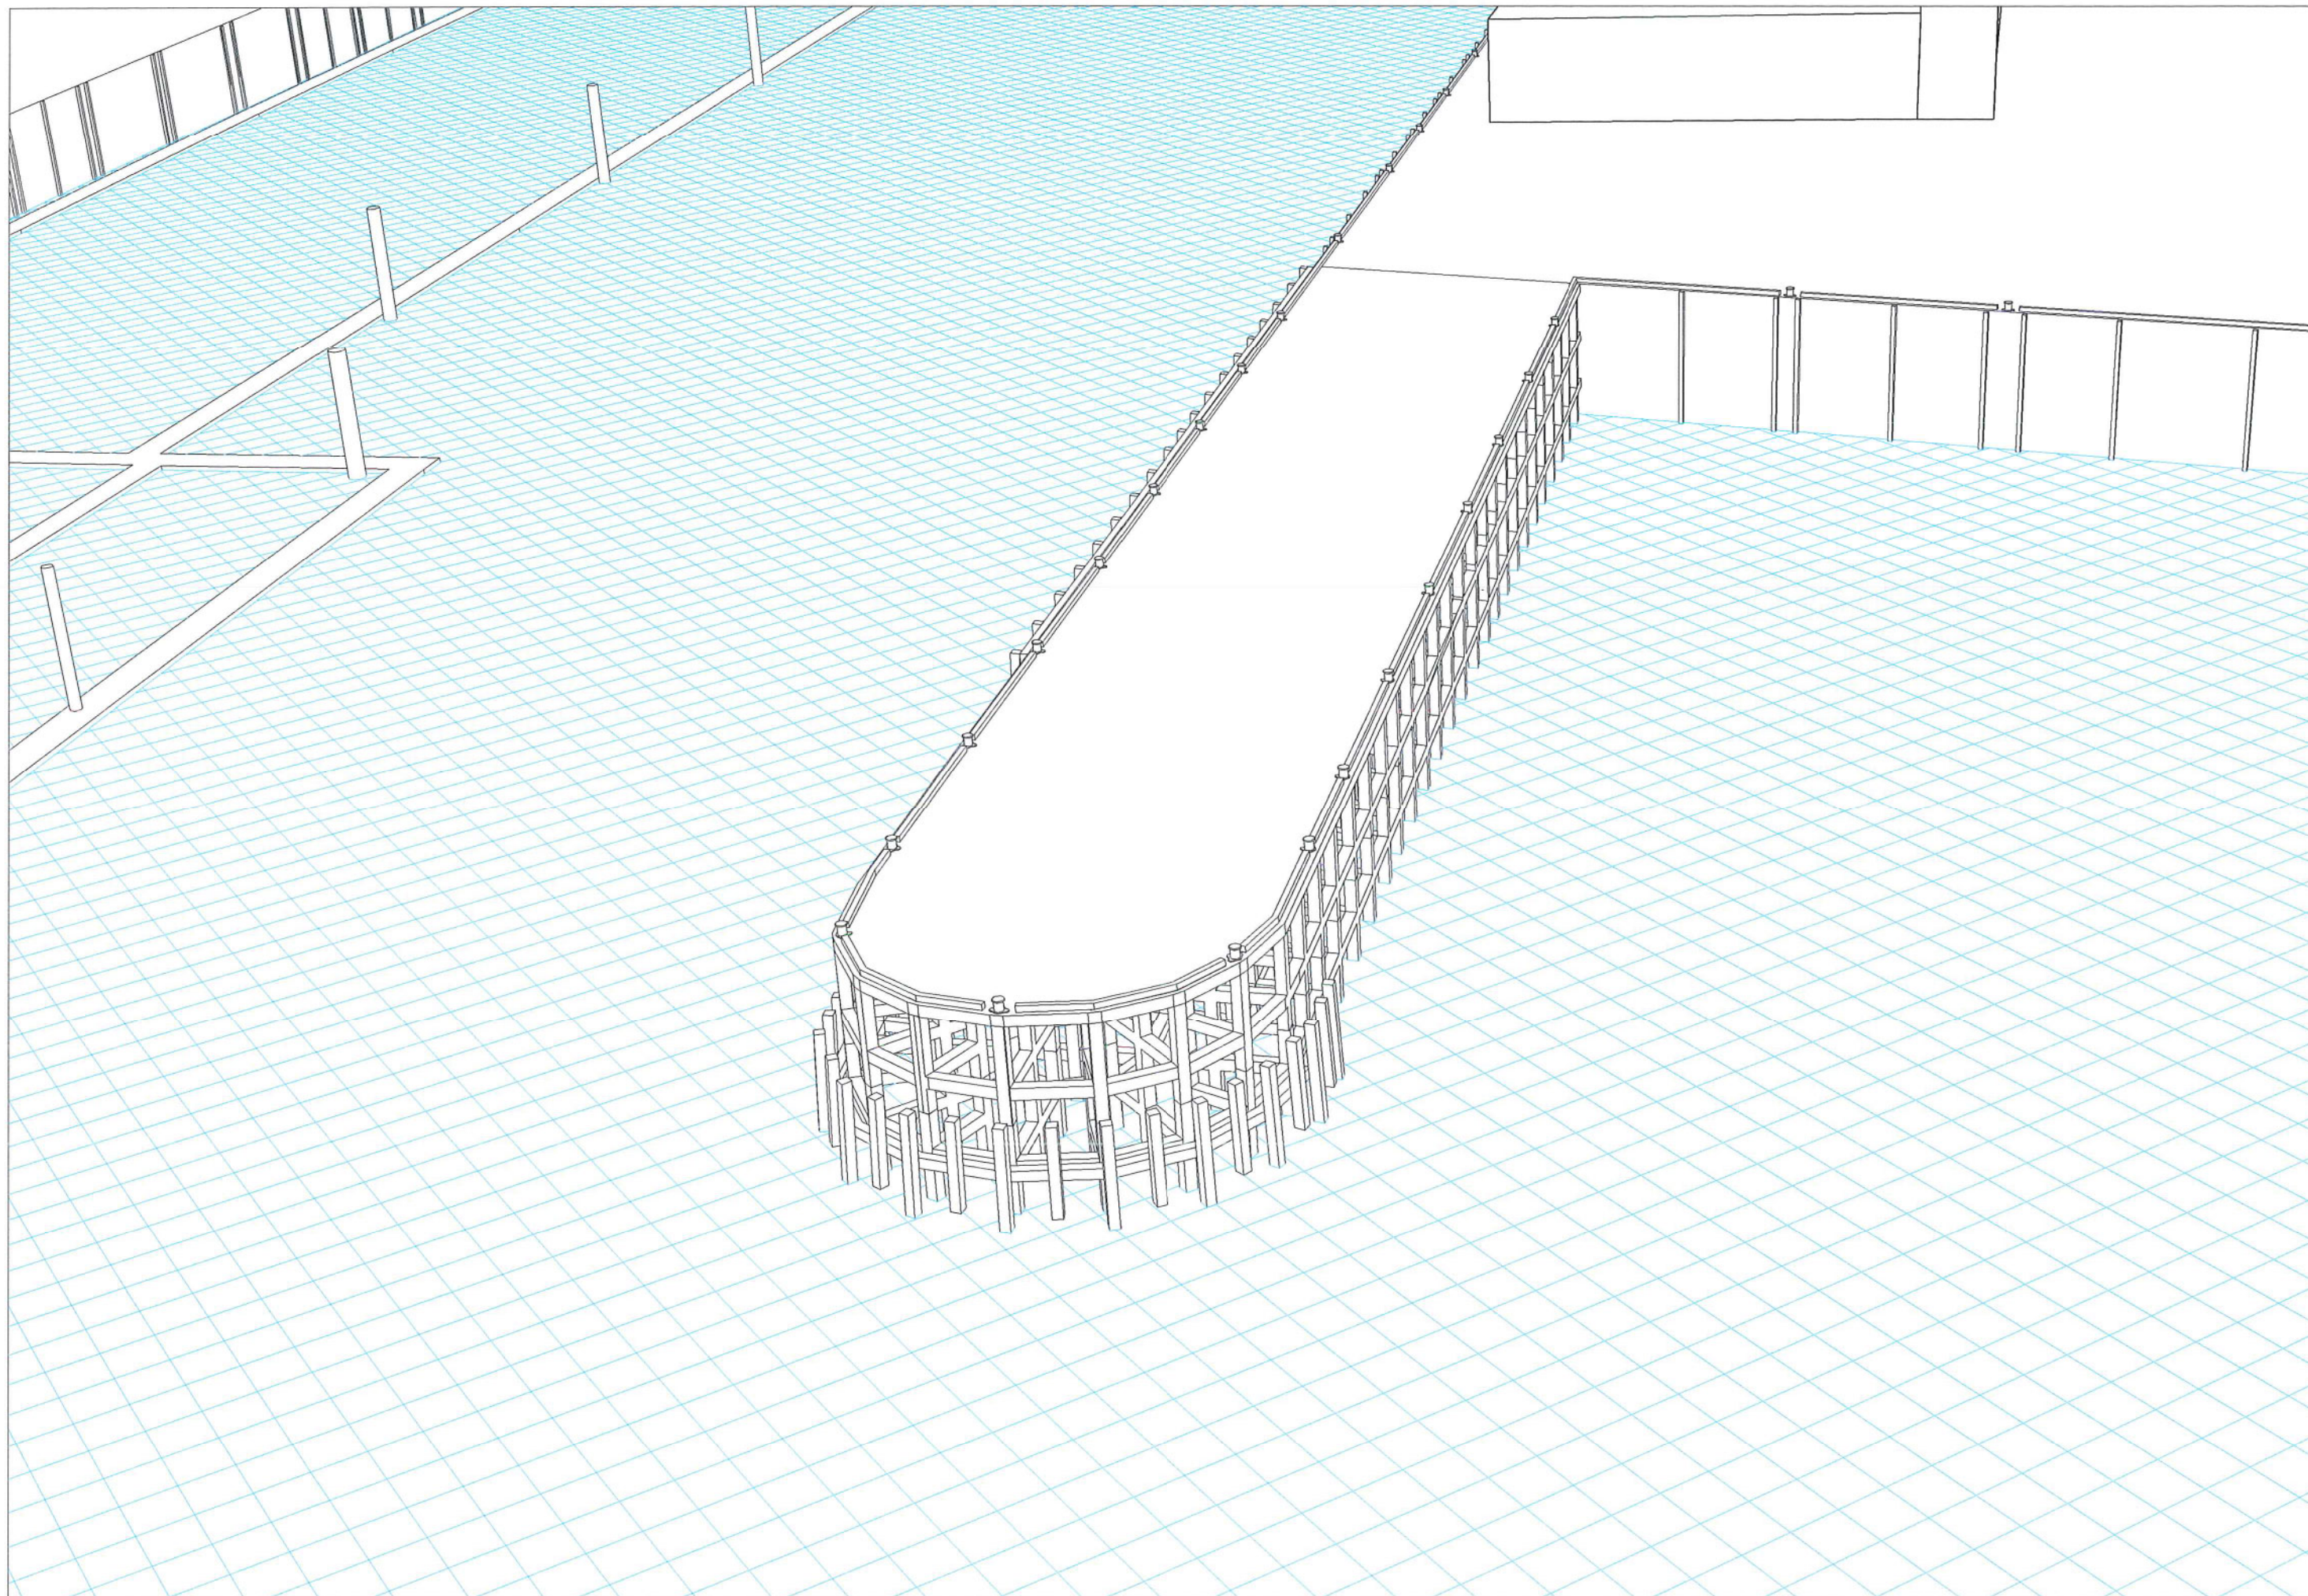


1. VERWIJDEREN HOUTEN STOOTBALKEN WAAR NODIG

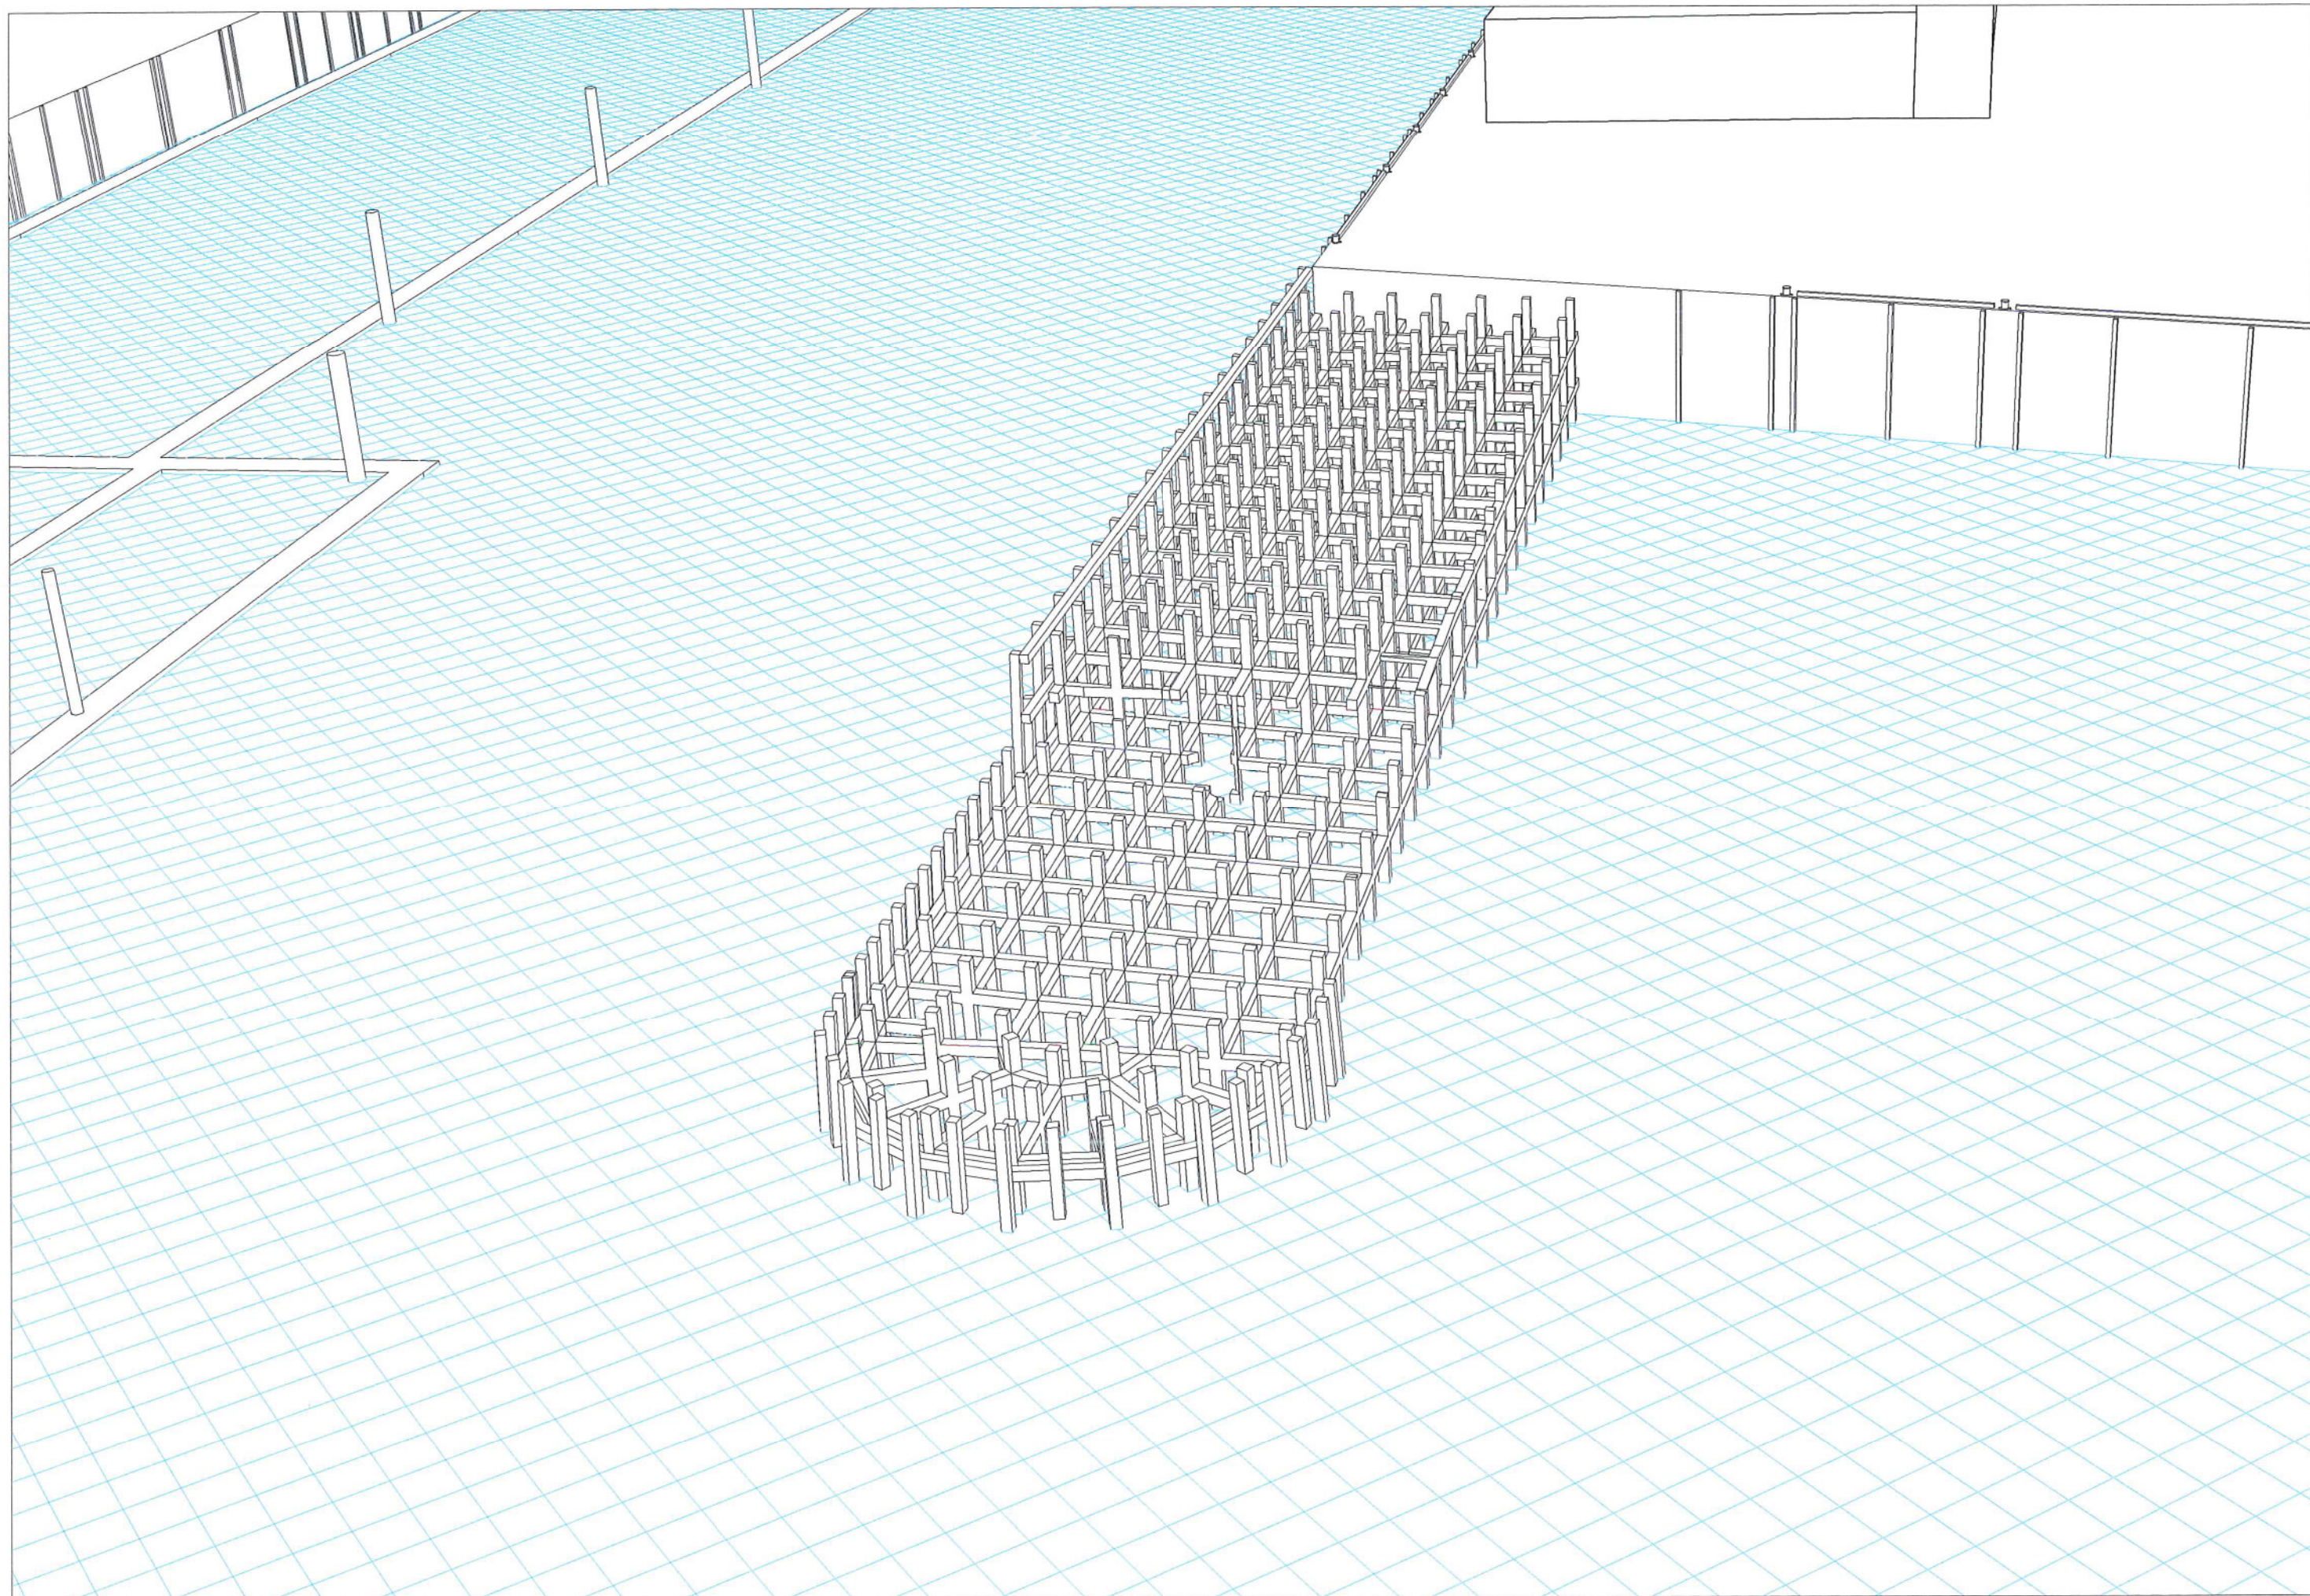


2. AFBRAAK BETON

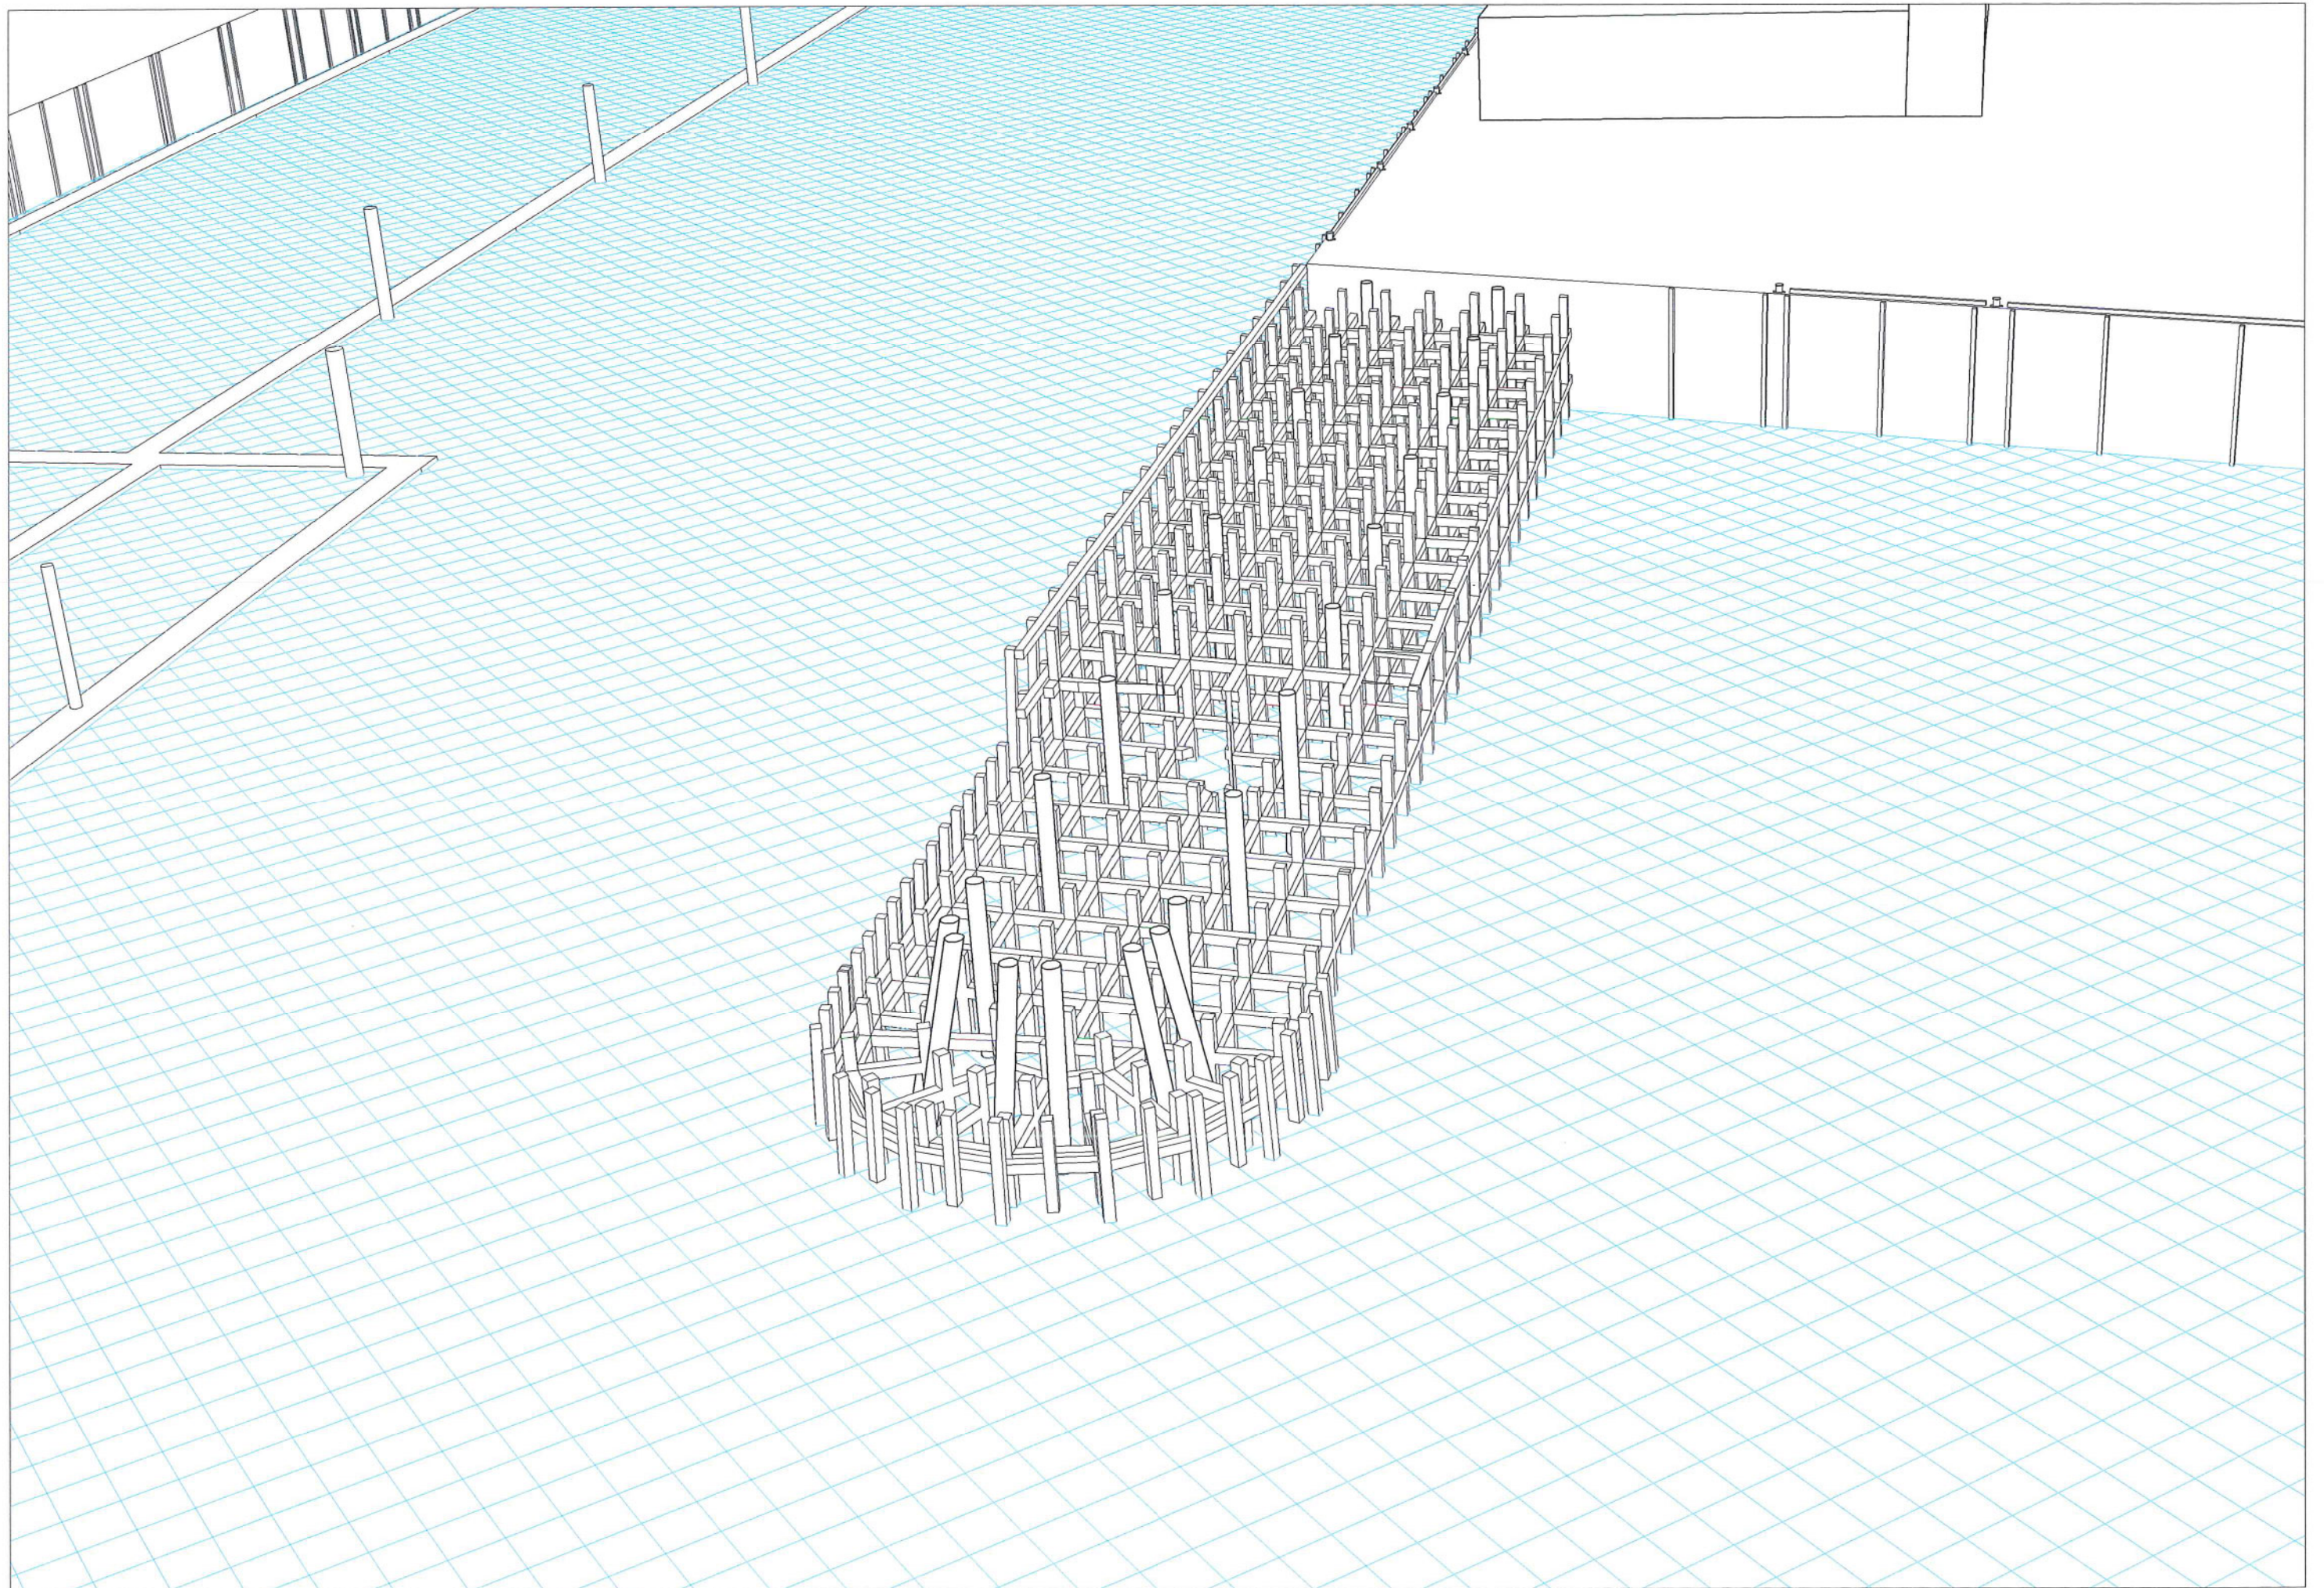


3. NIEUWE PALEN

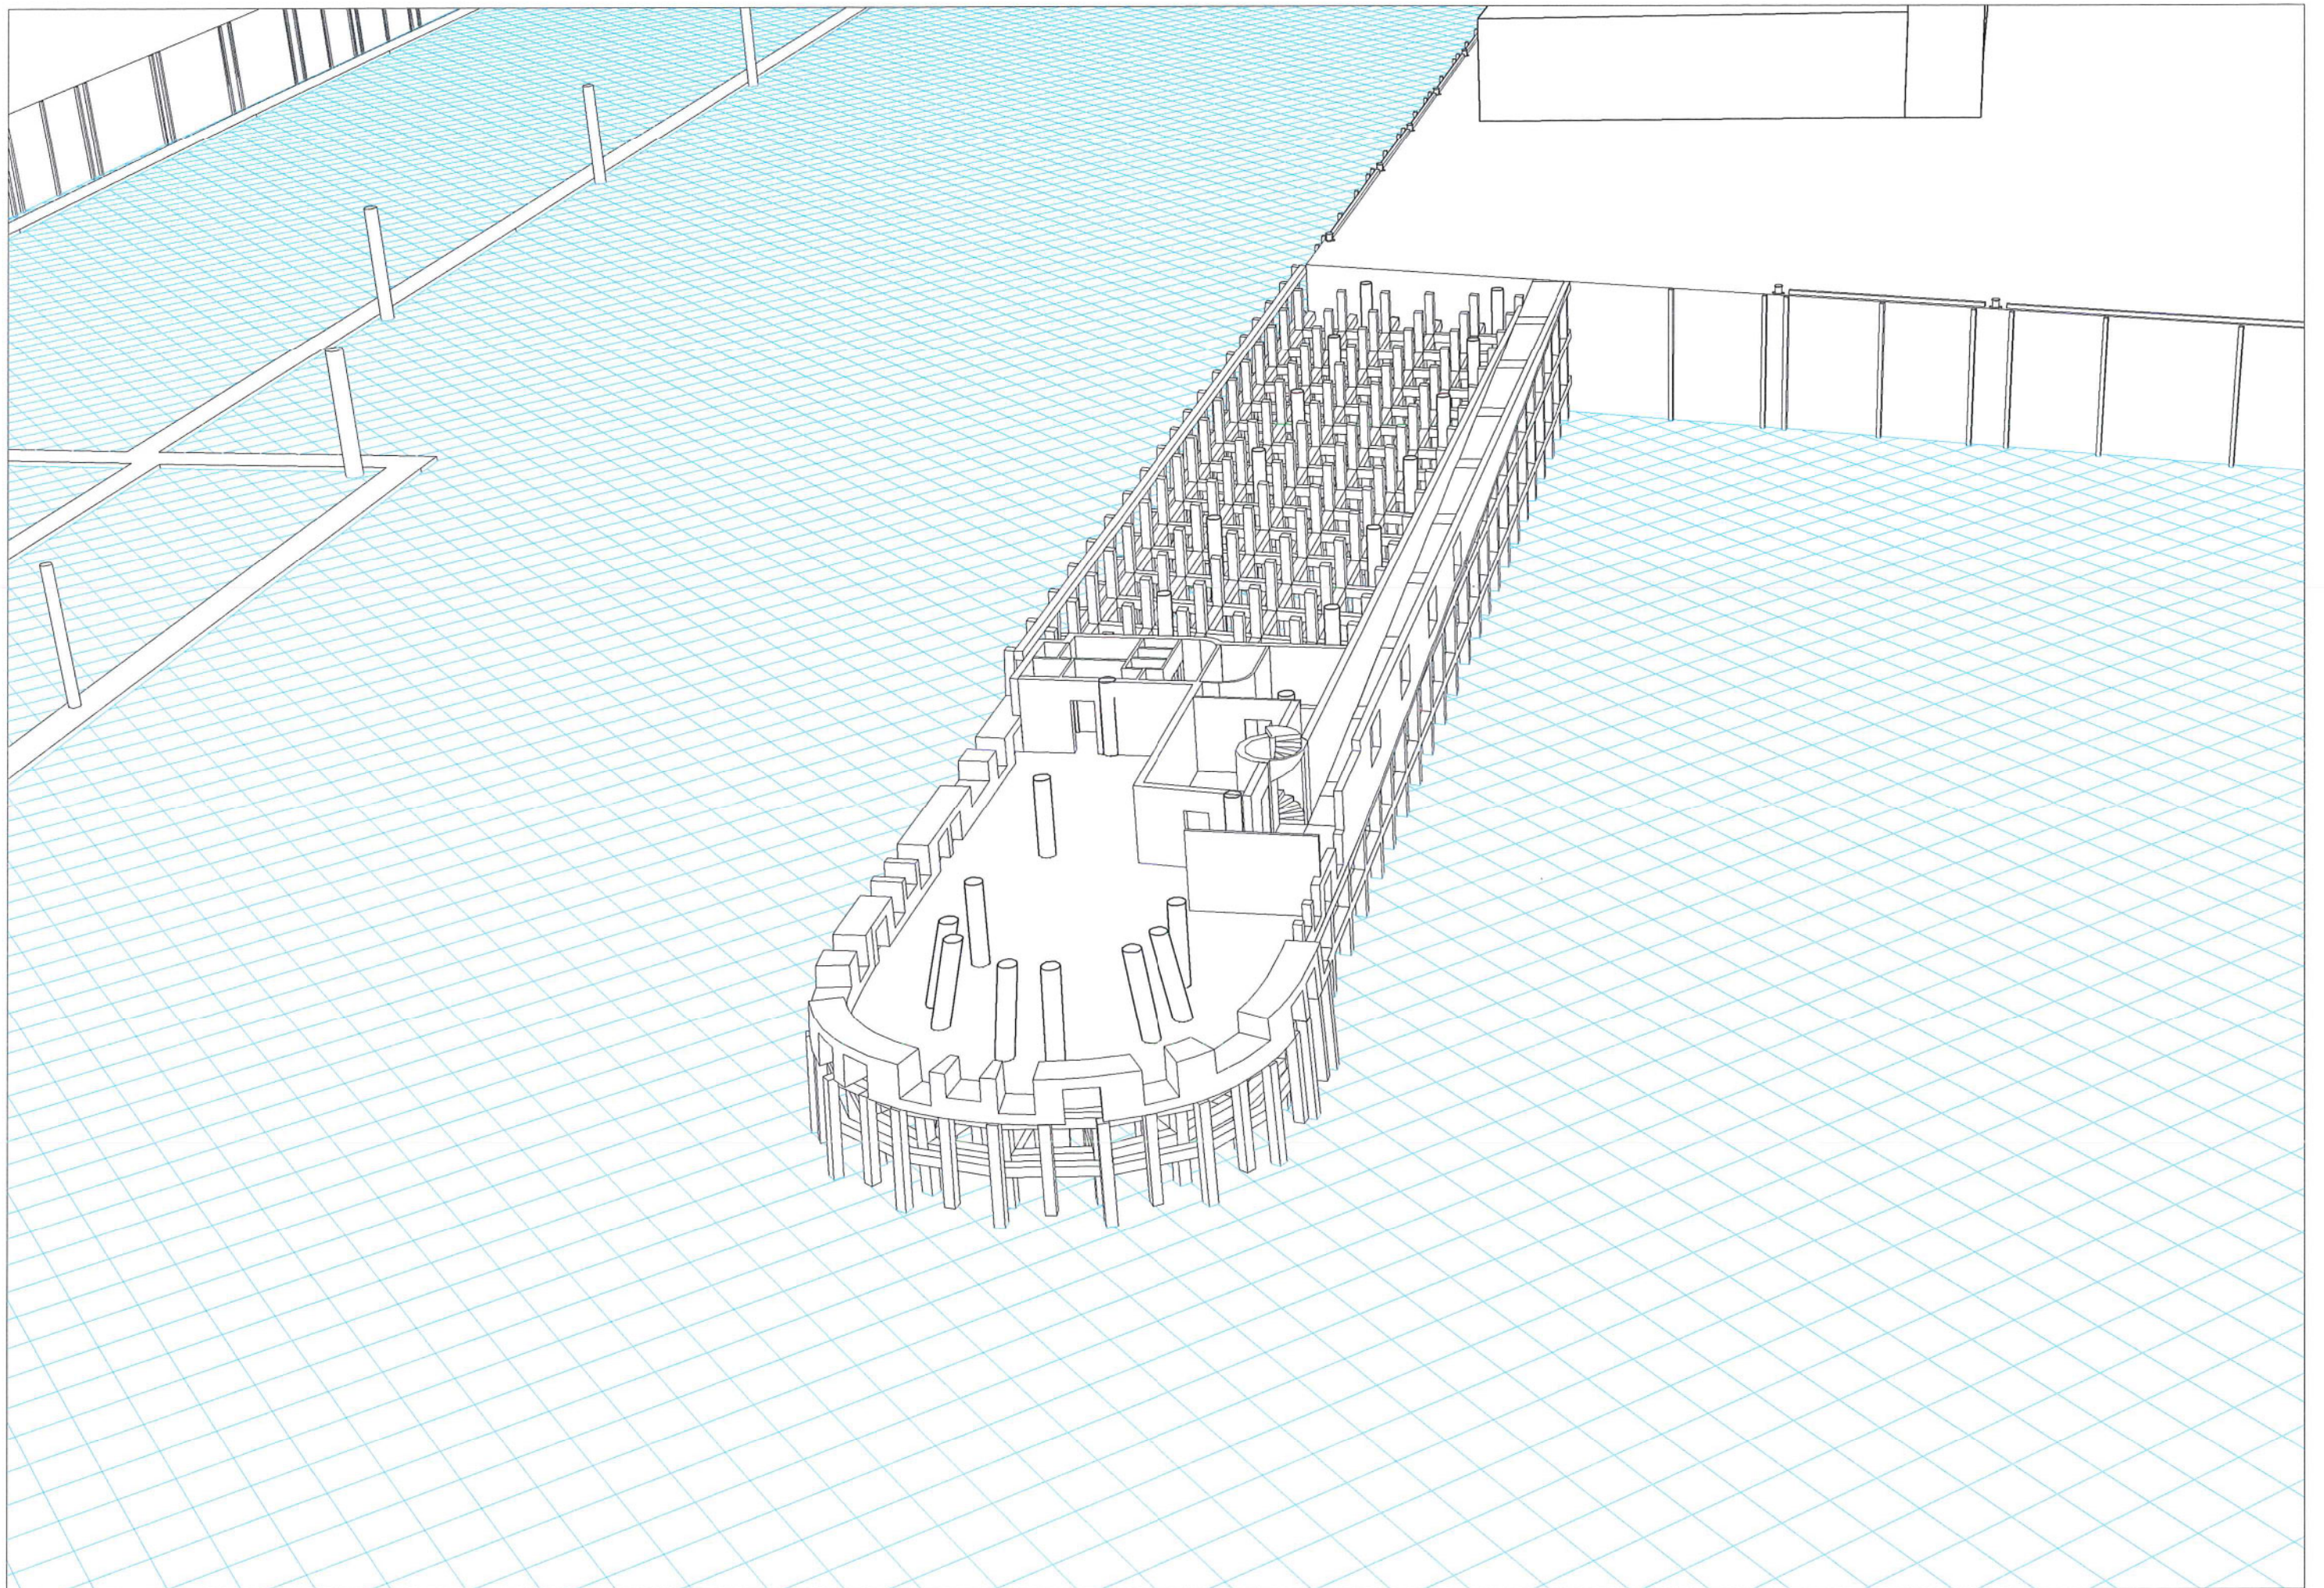


4. NIVEAU -1

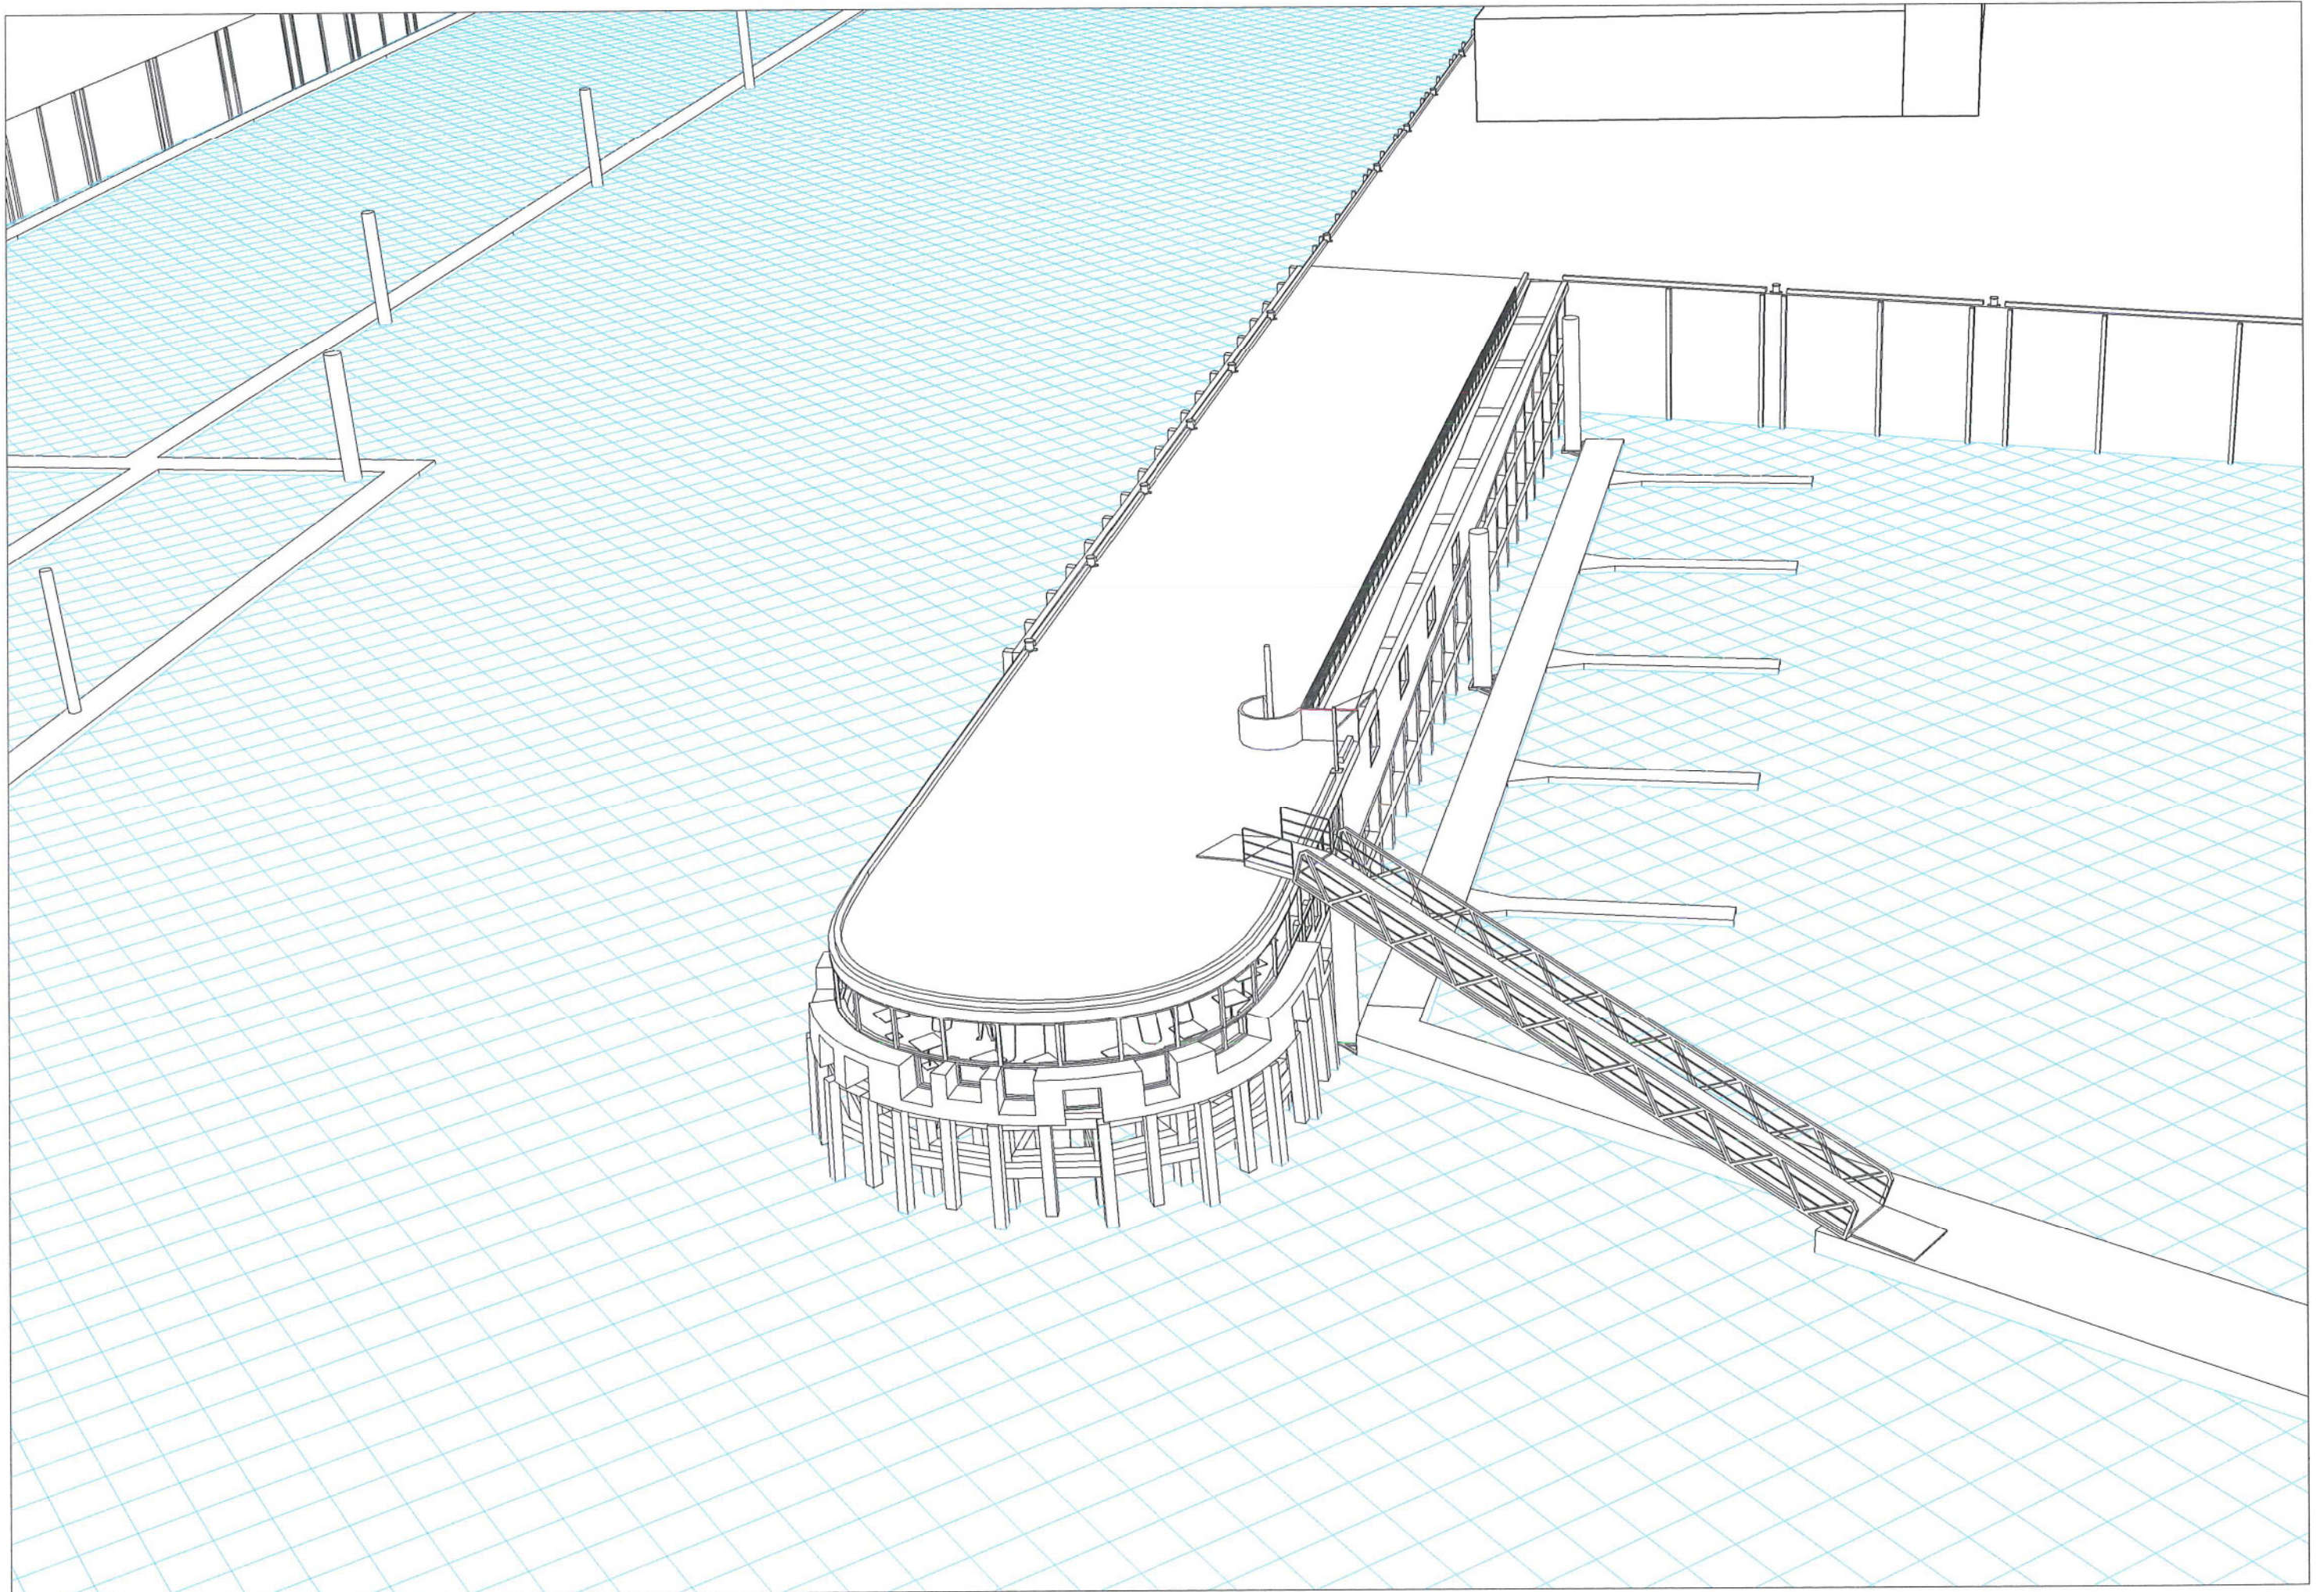


5. NIEUWE TOESTAND

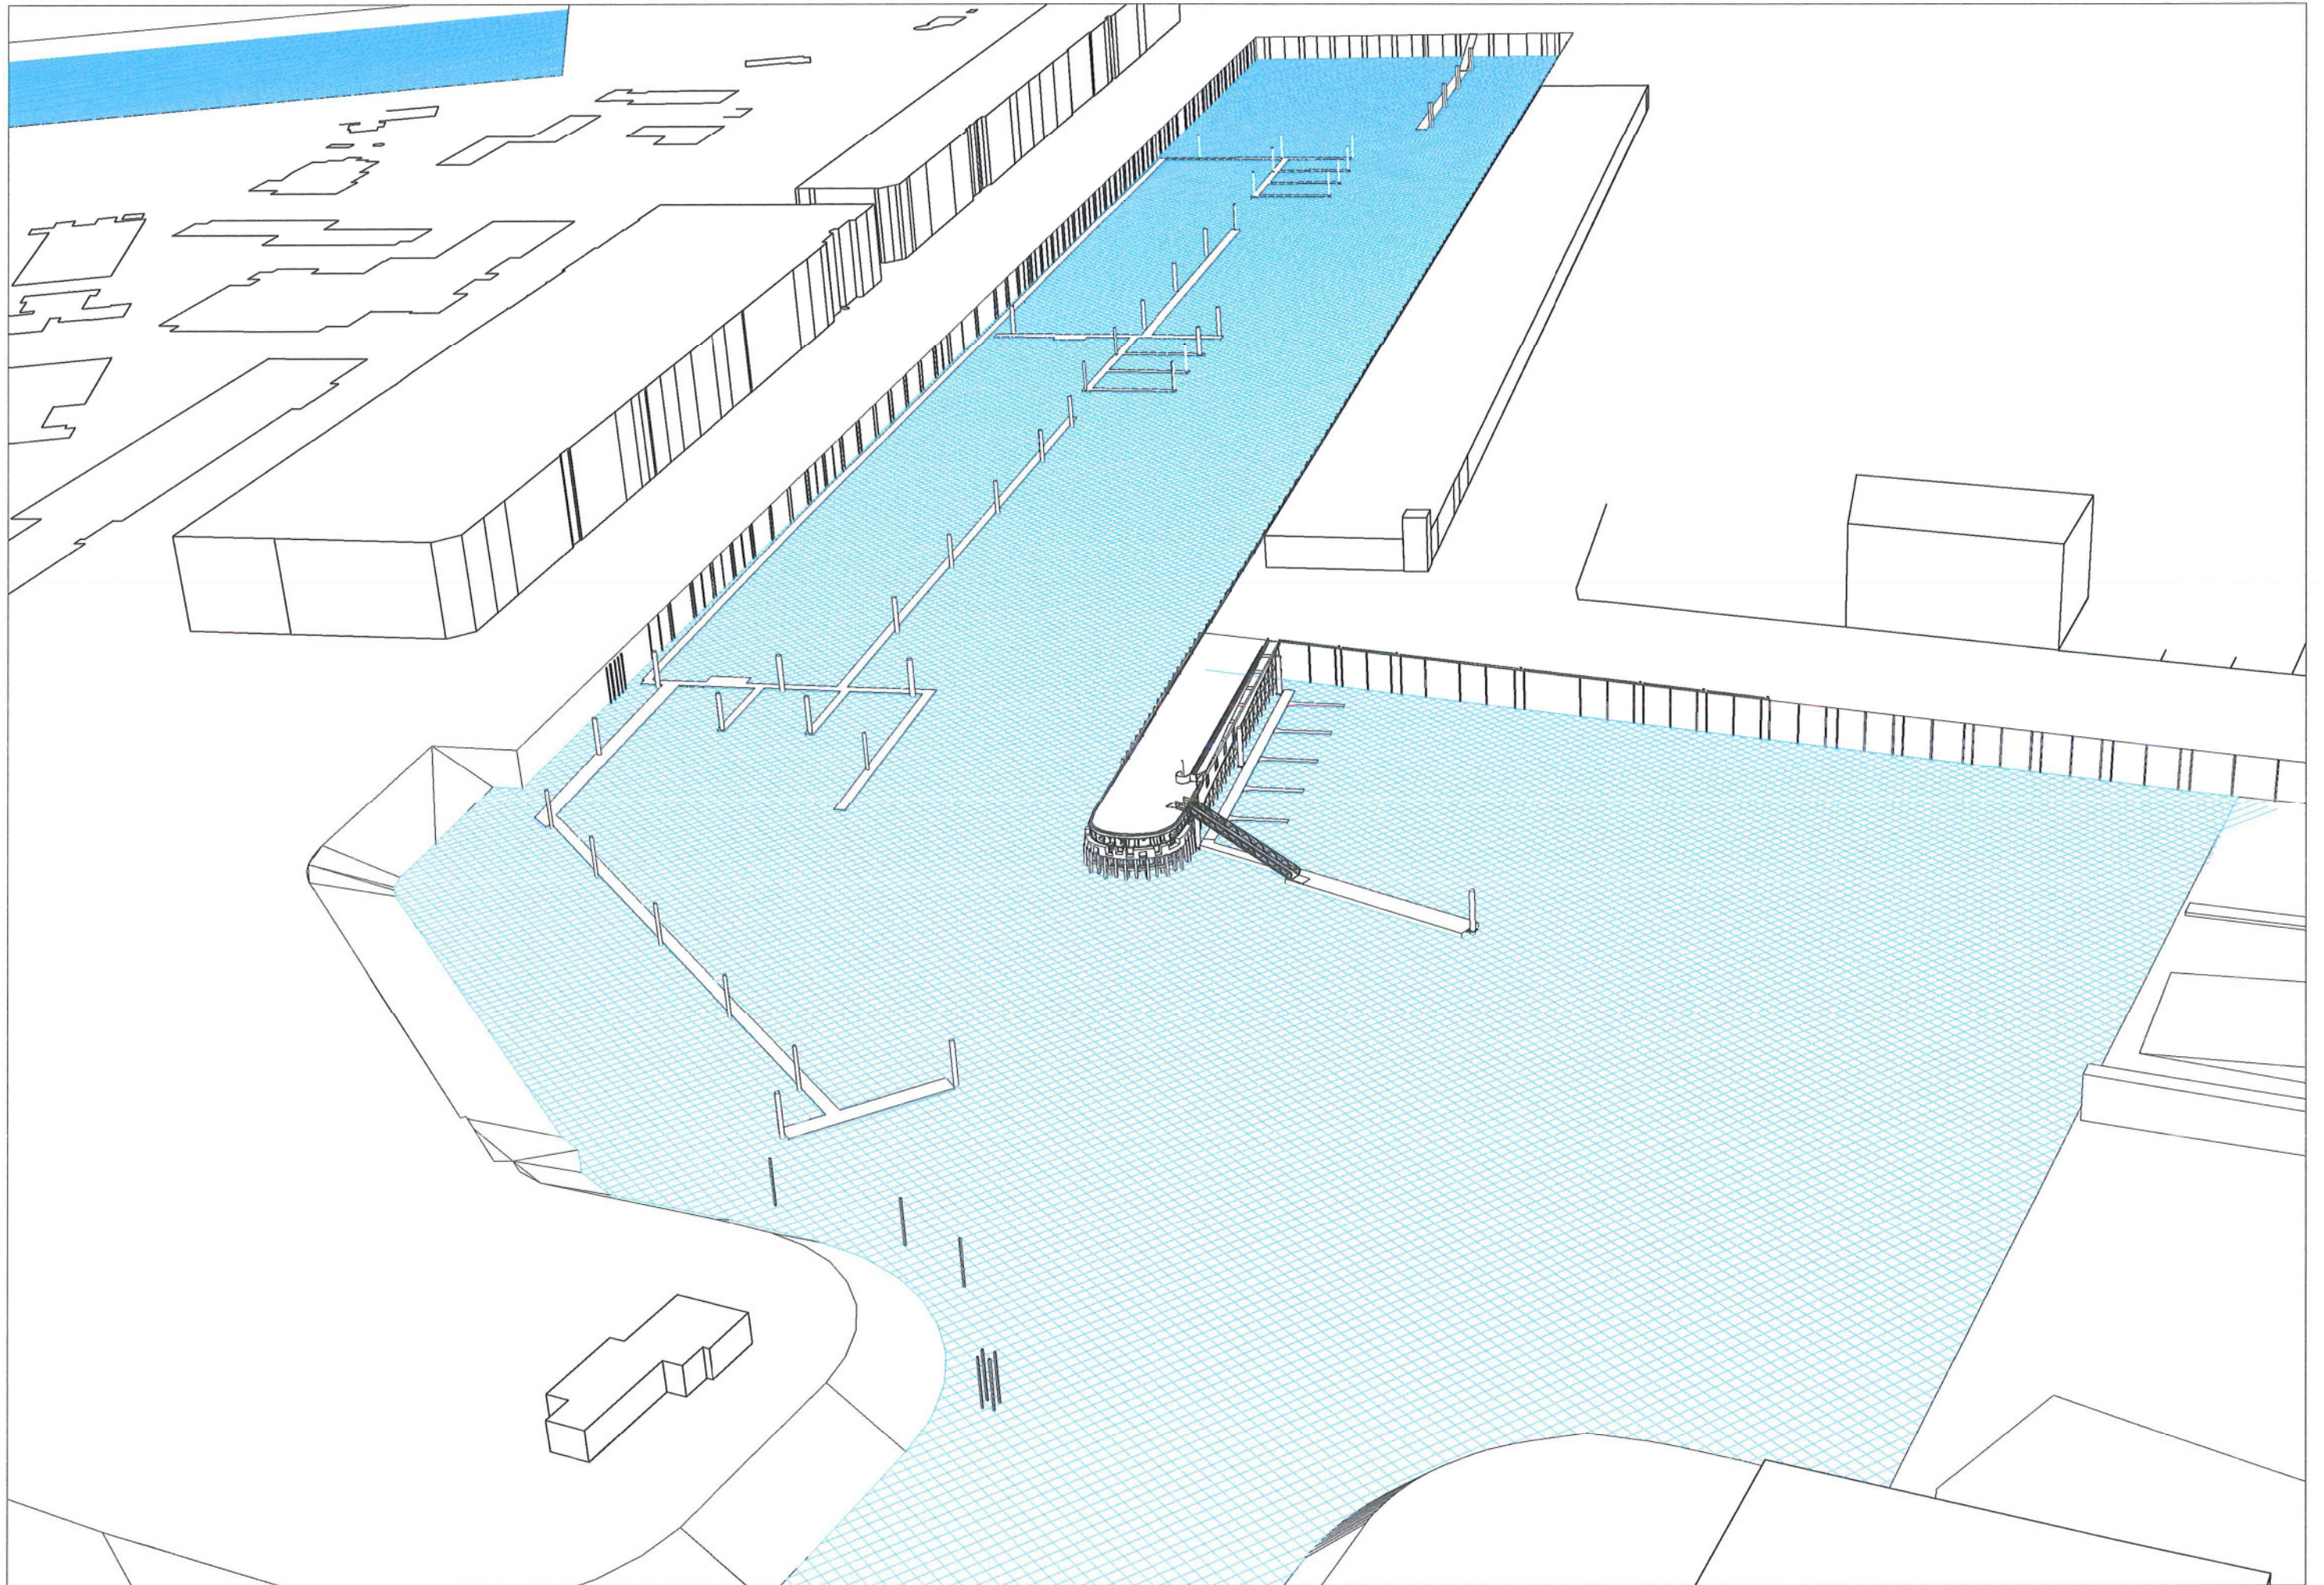

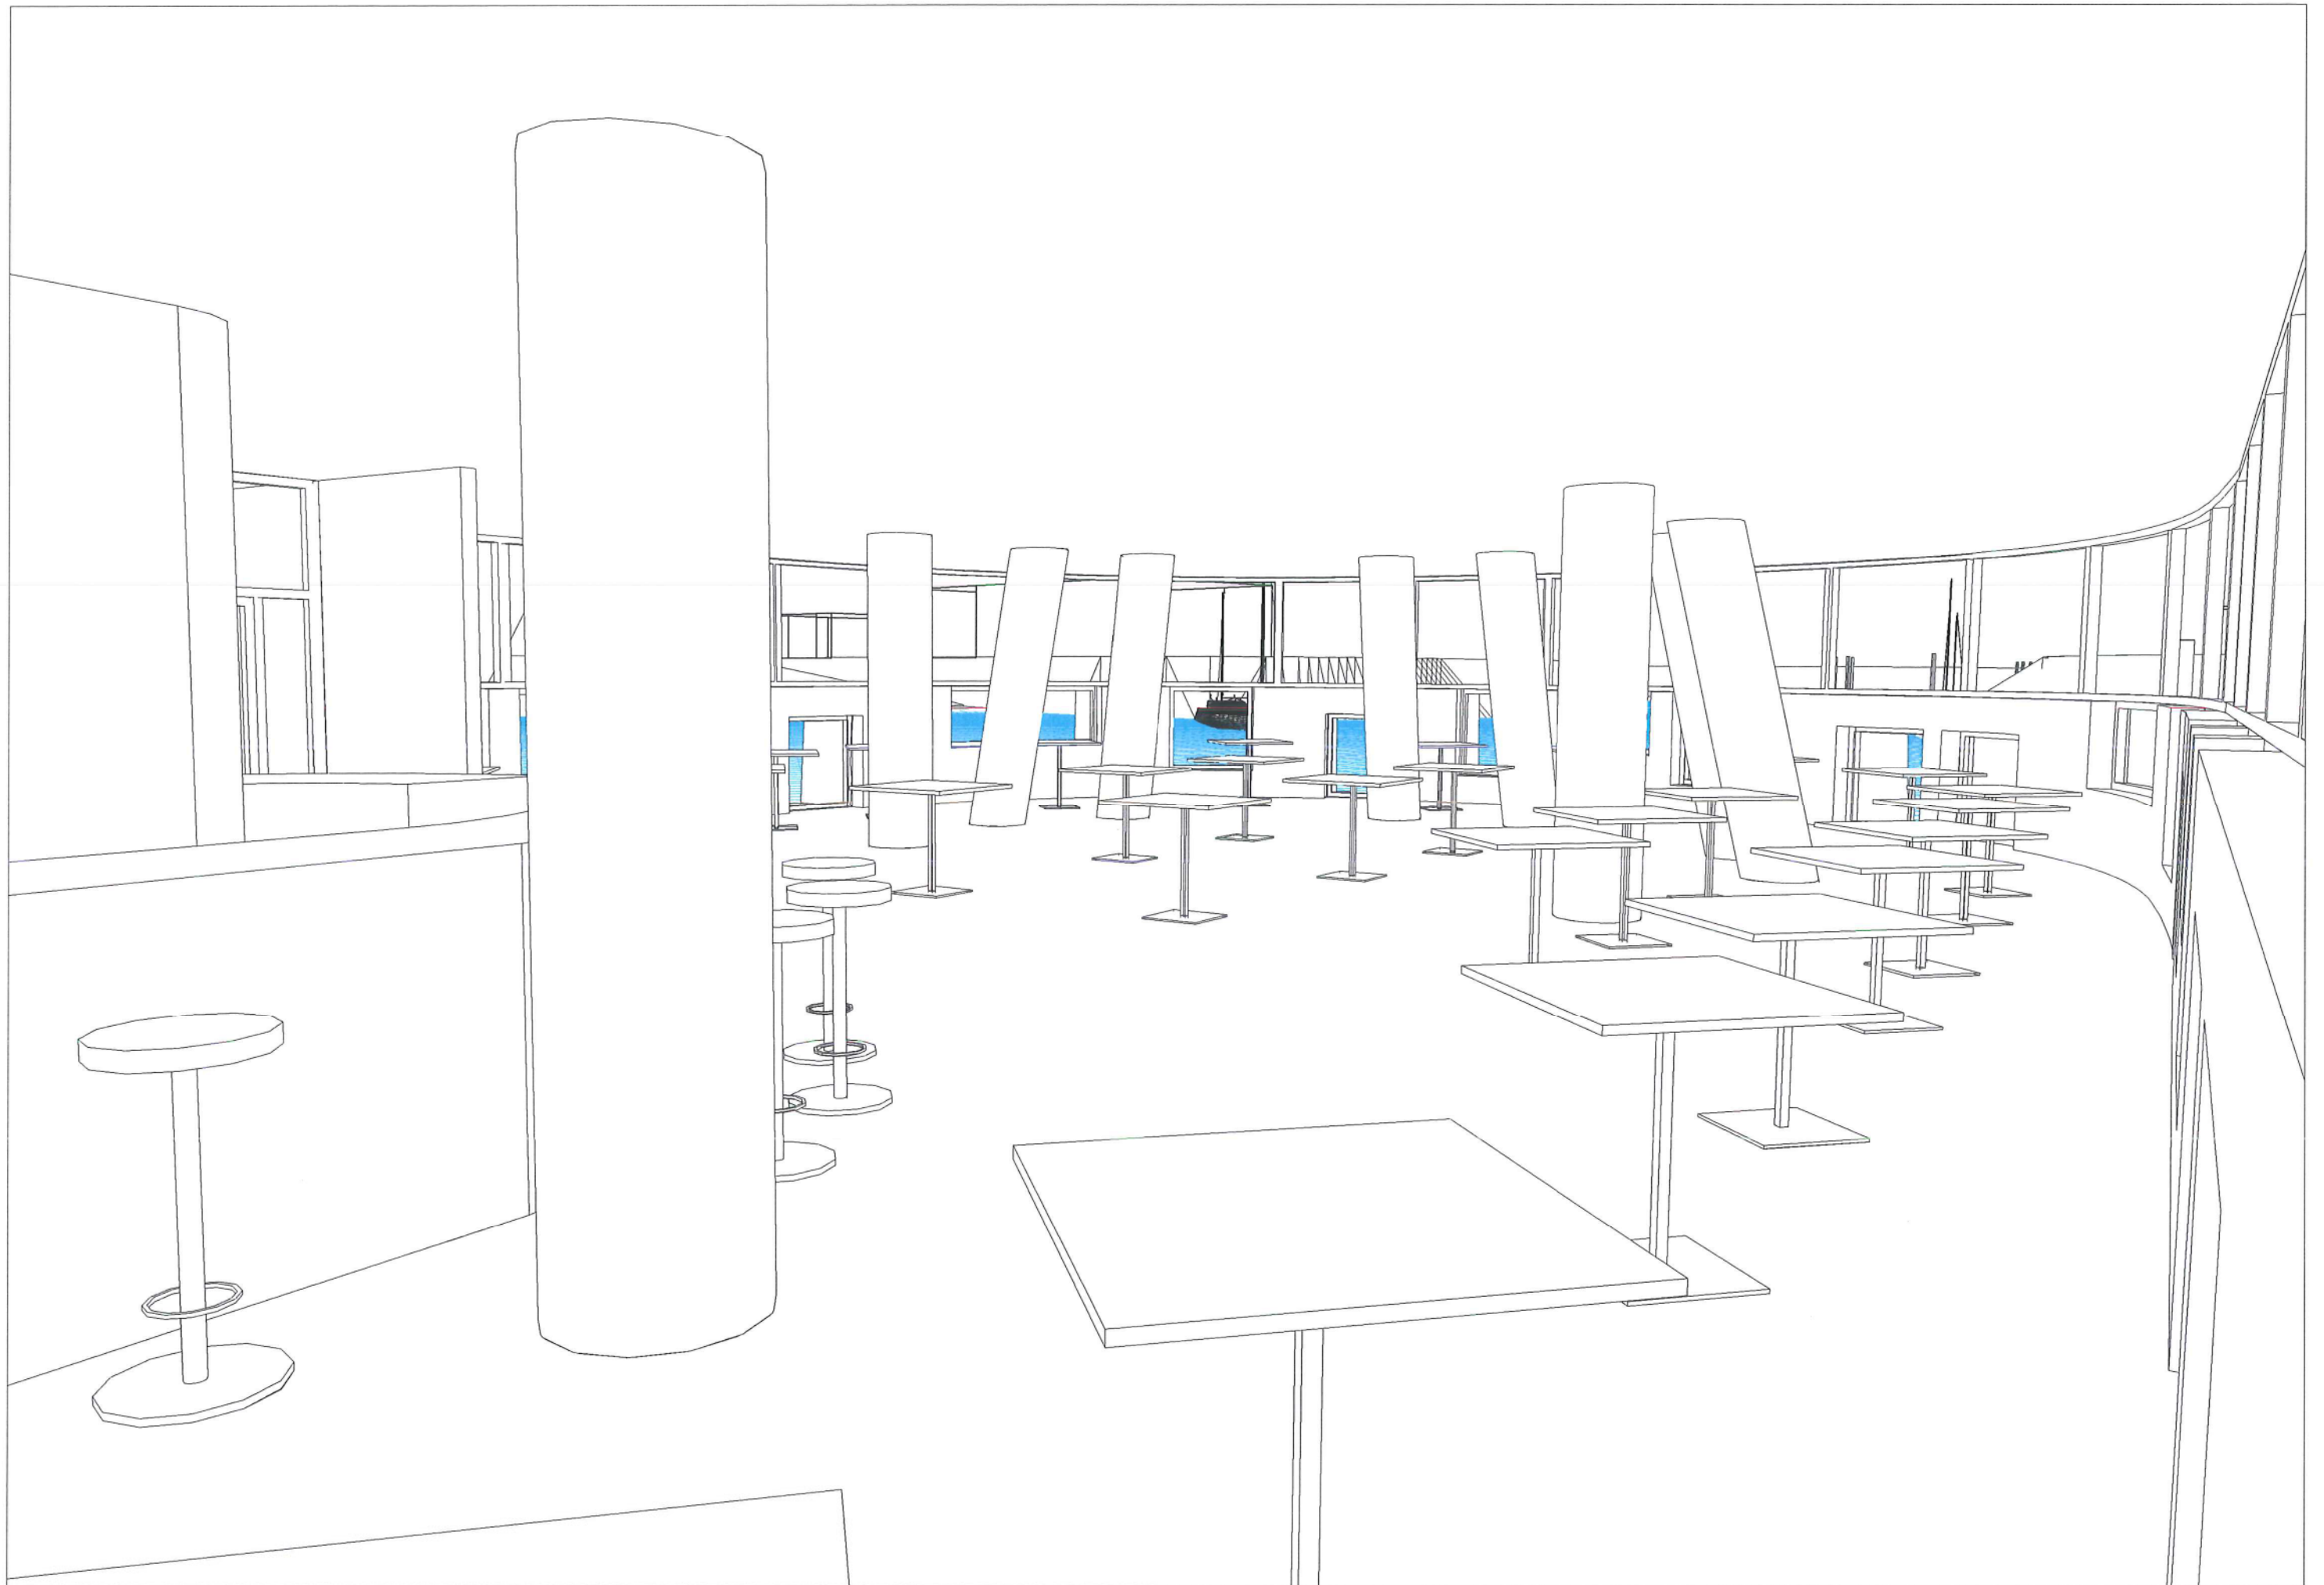


7. LAAGSTE WATER STAND: -0,23 TAW




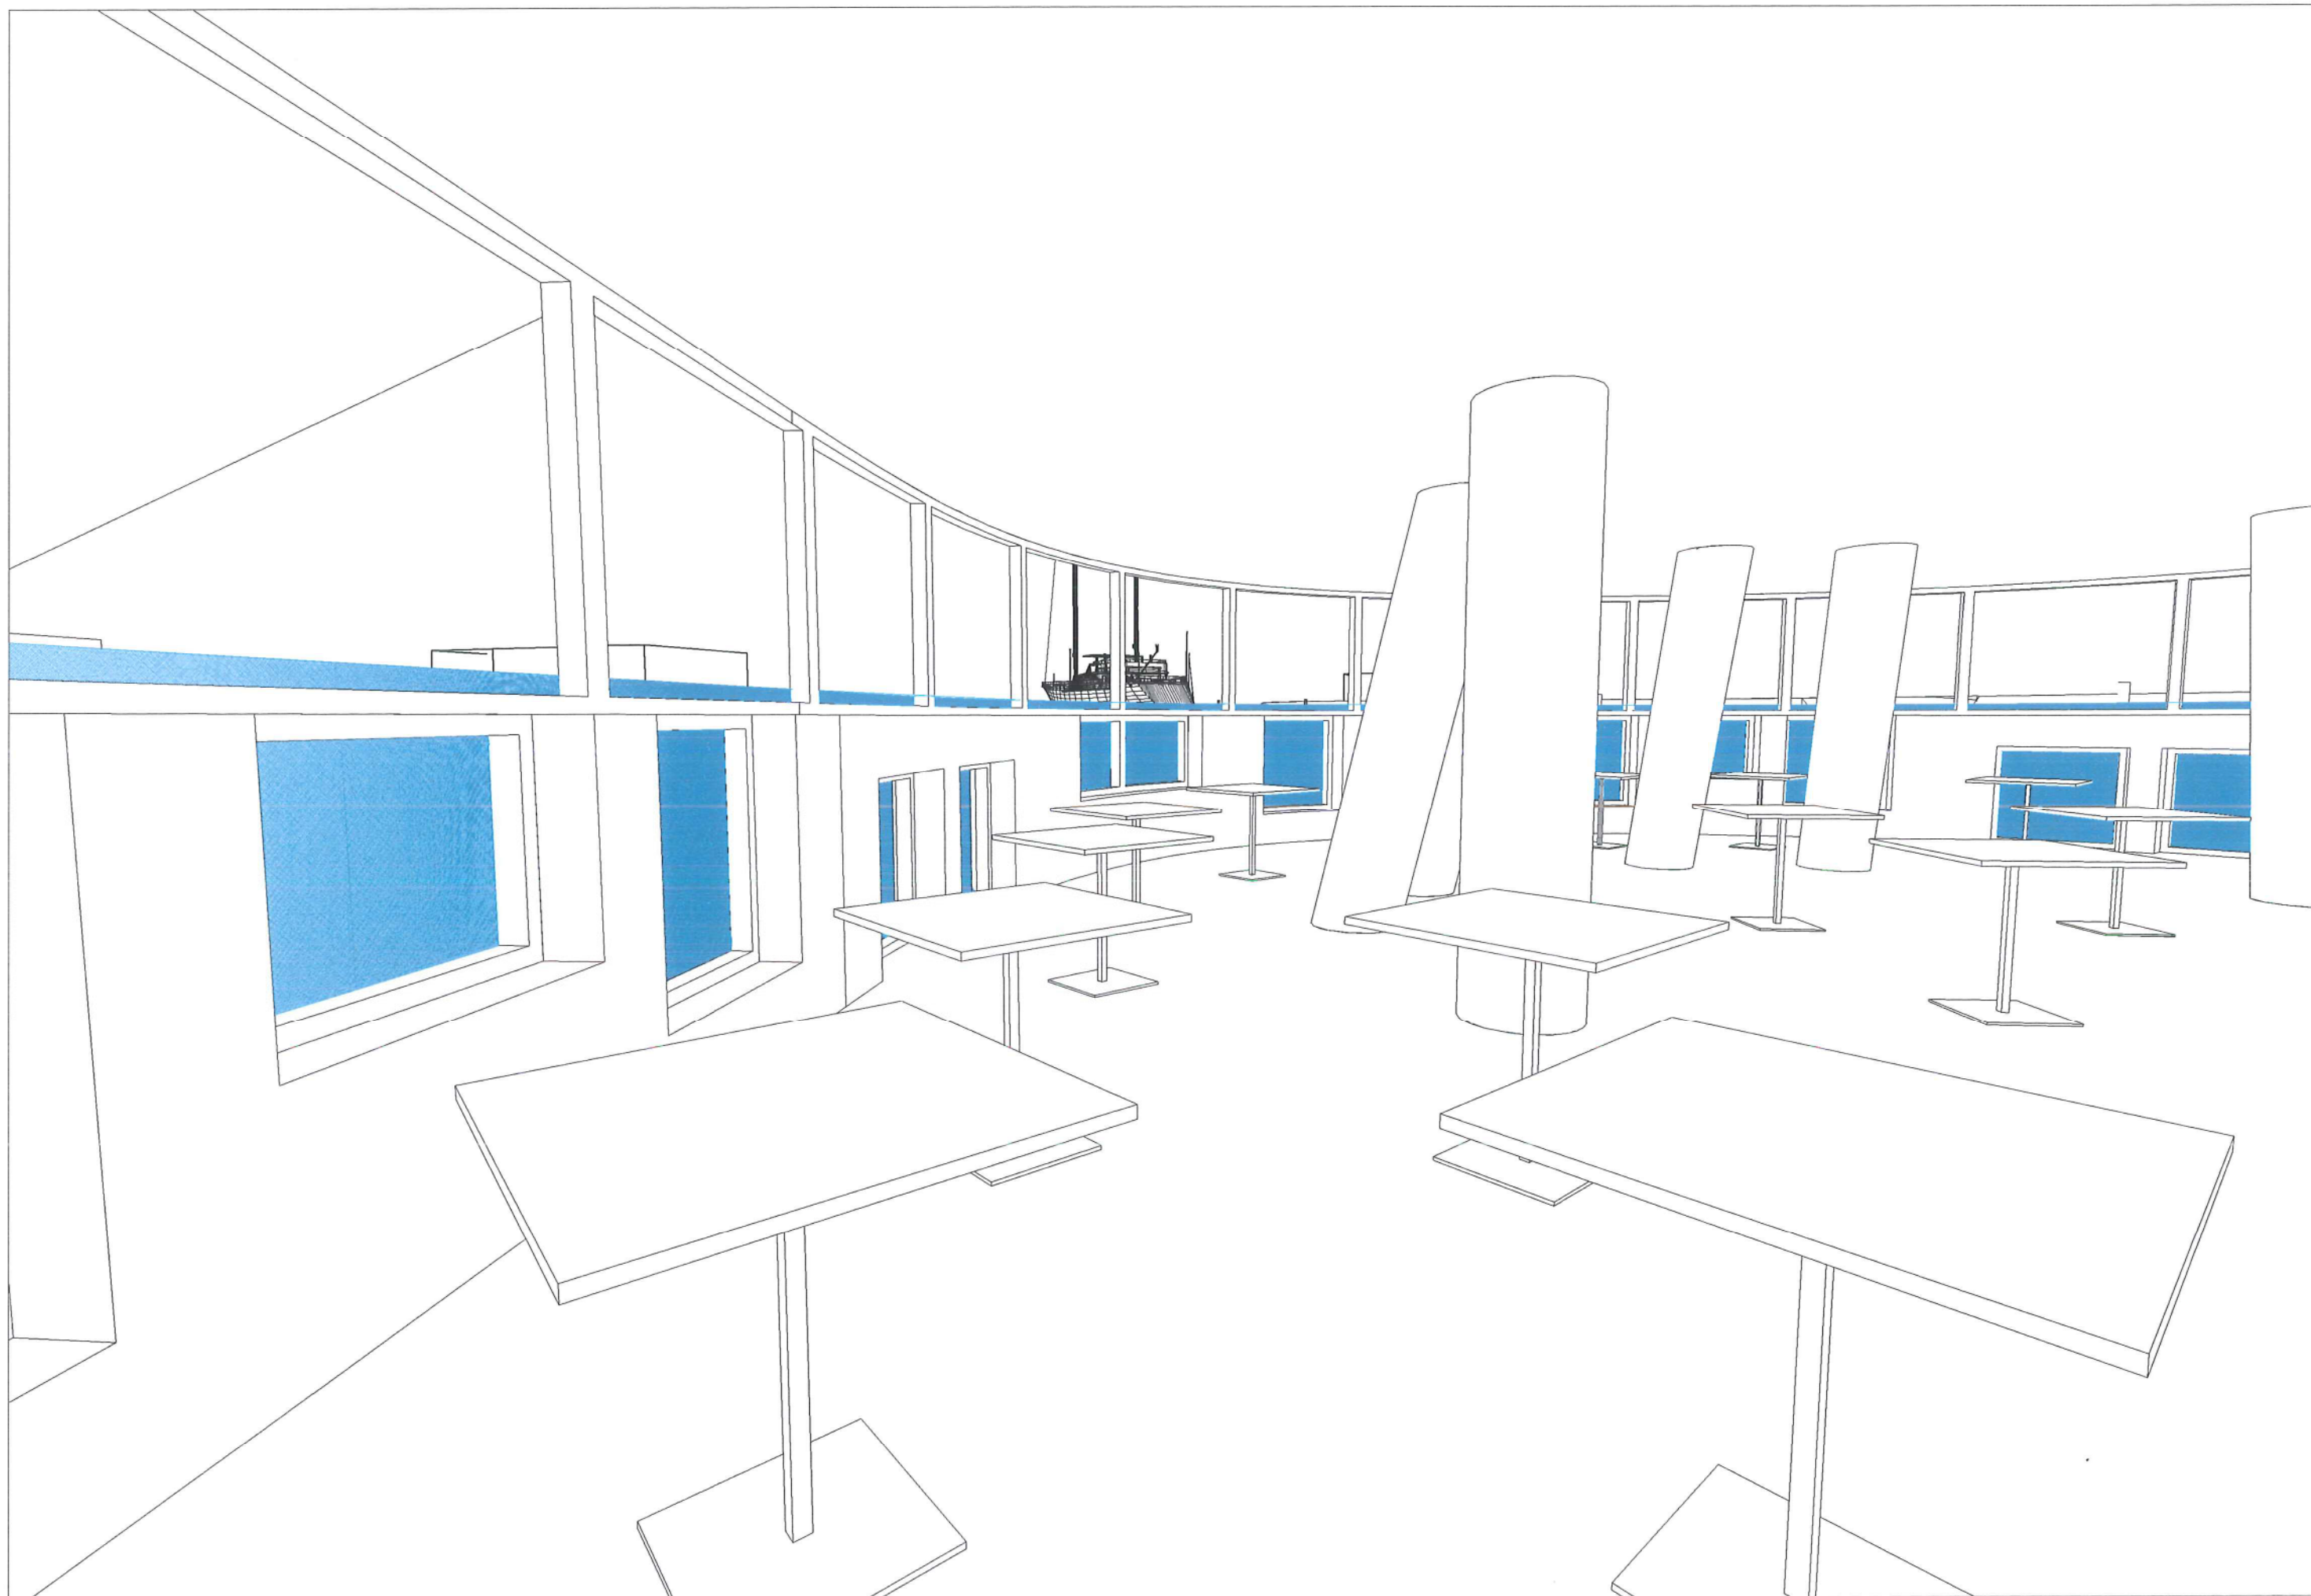


8. HOOGSTE WATER STAND: 4,98 TAW

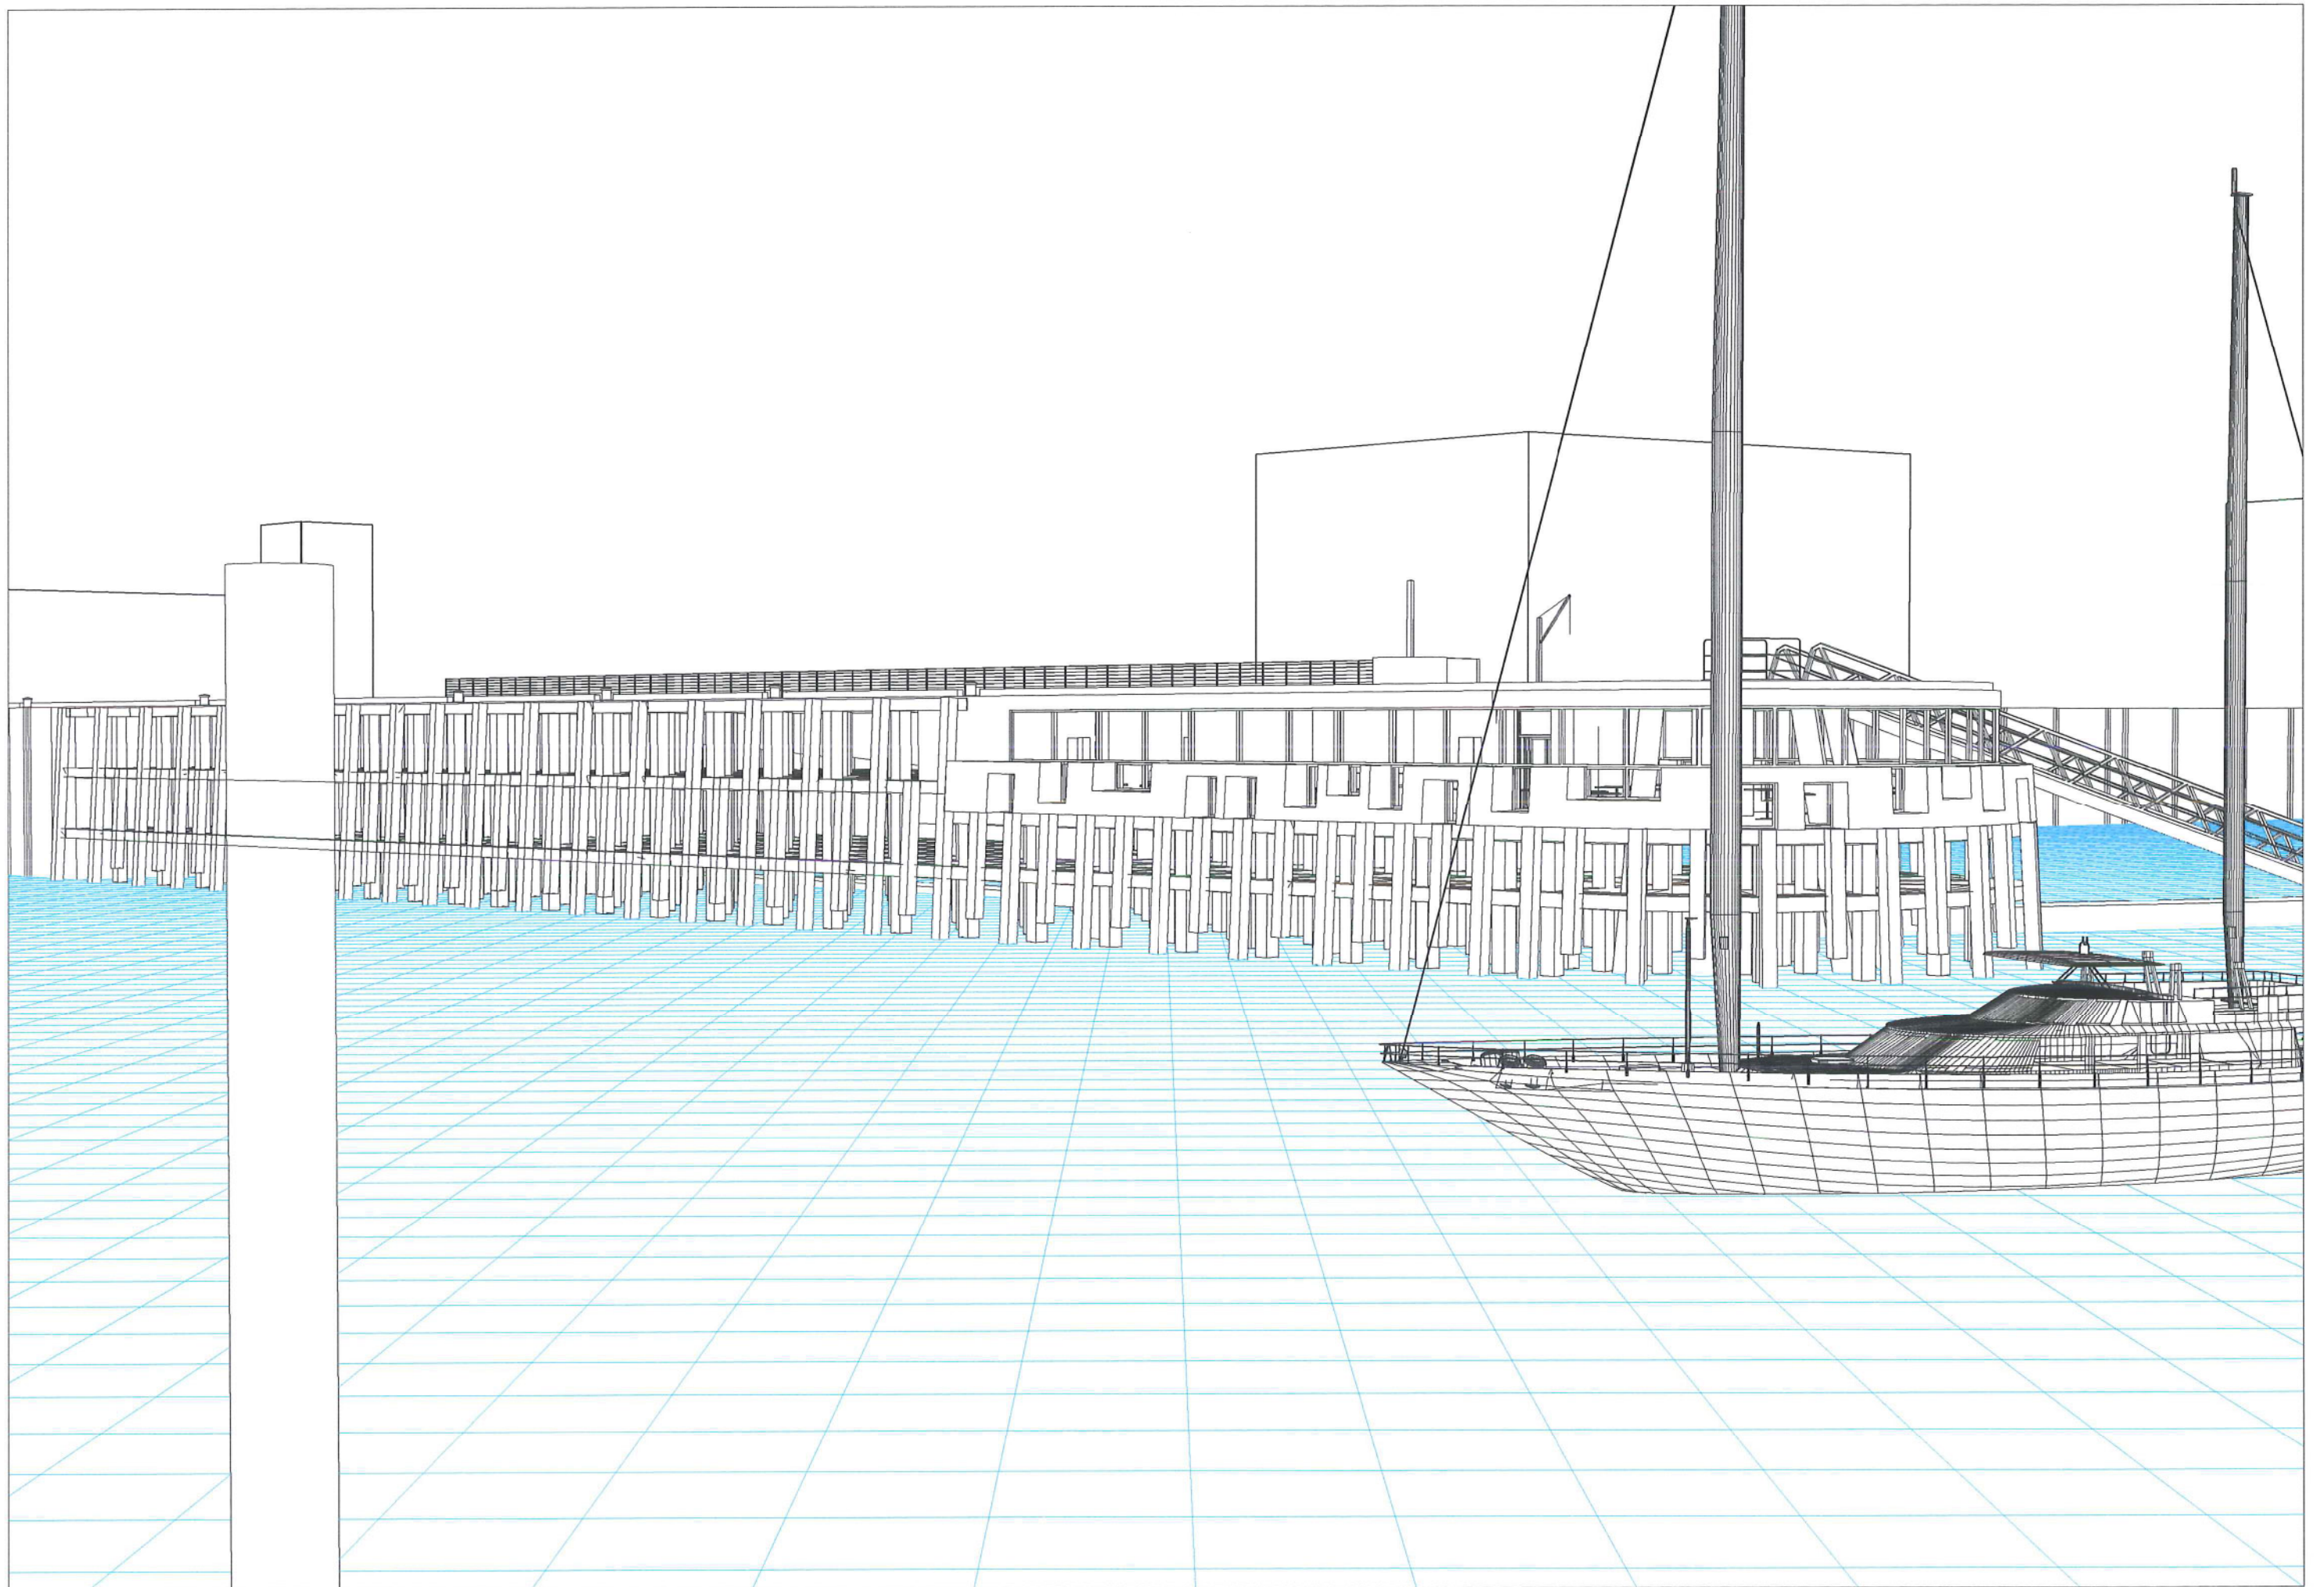


9. LAAGSTE WATER STAND: -0,23 TAW

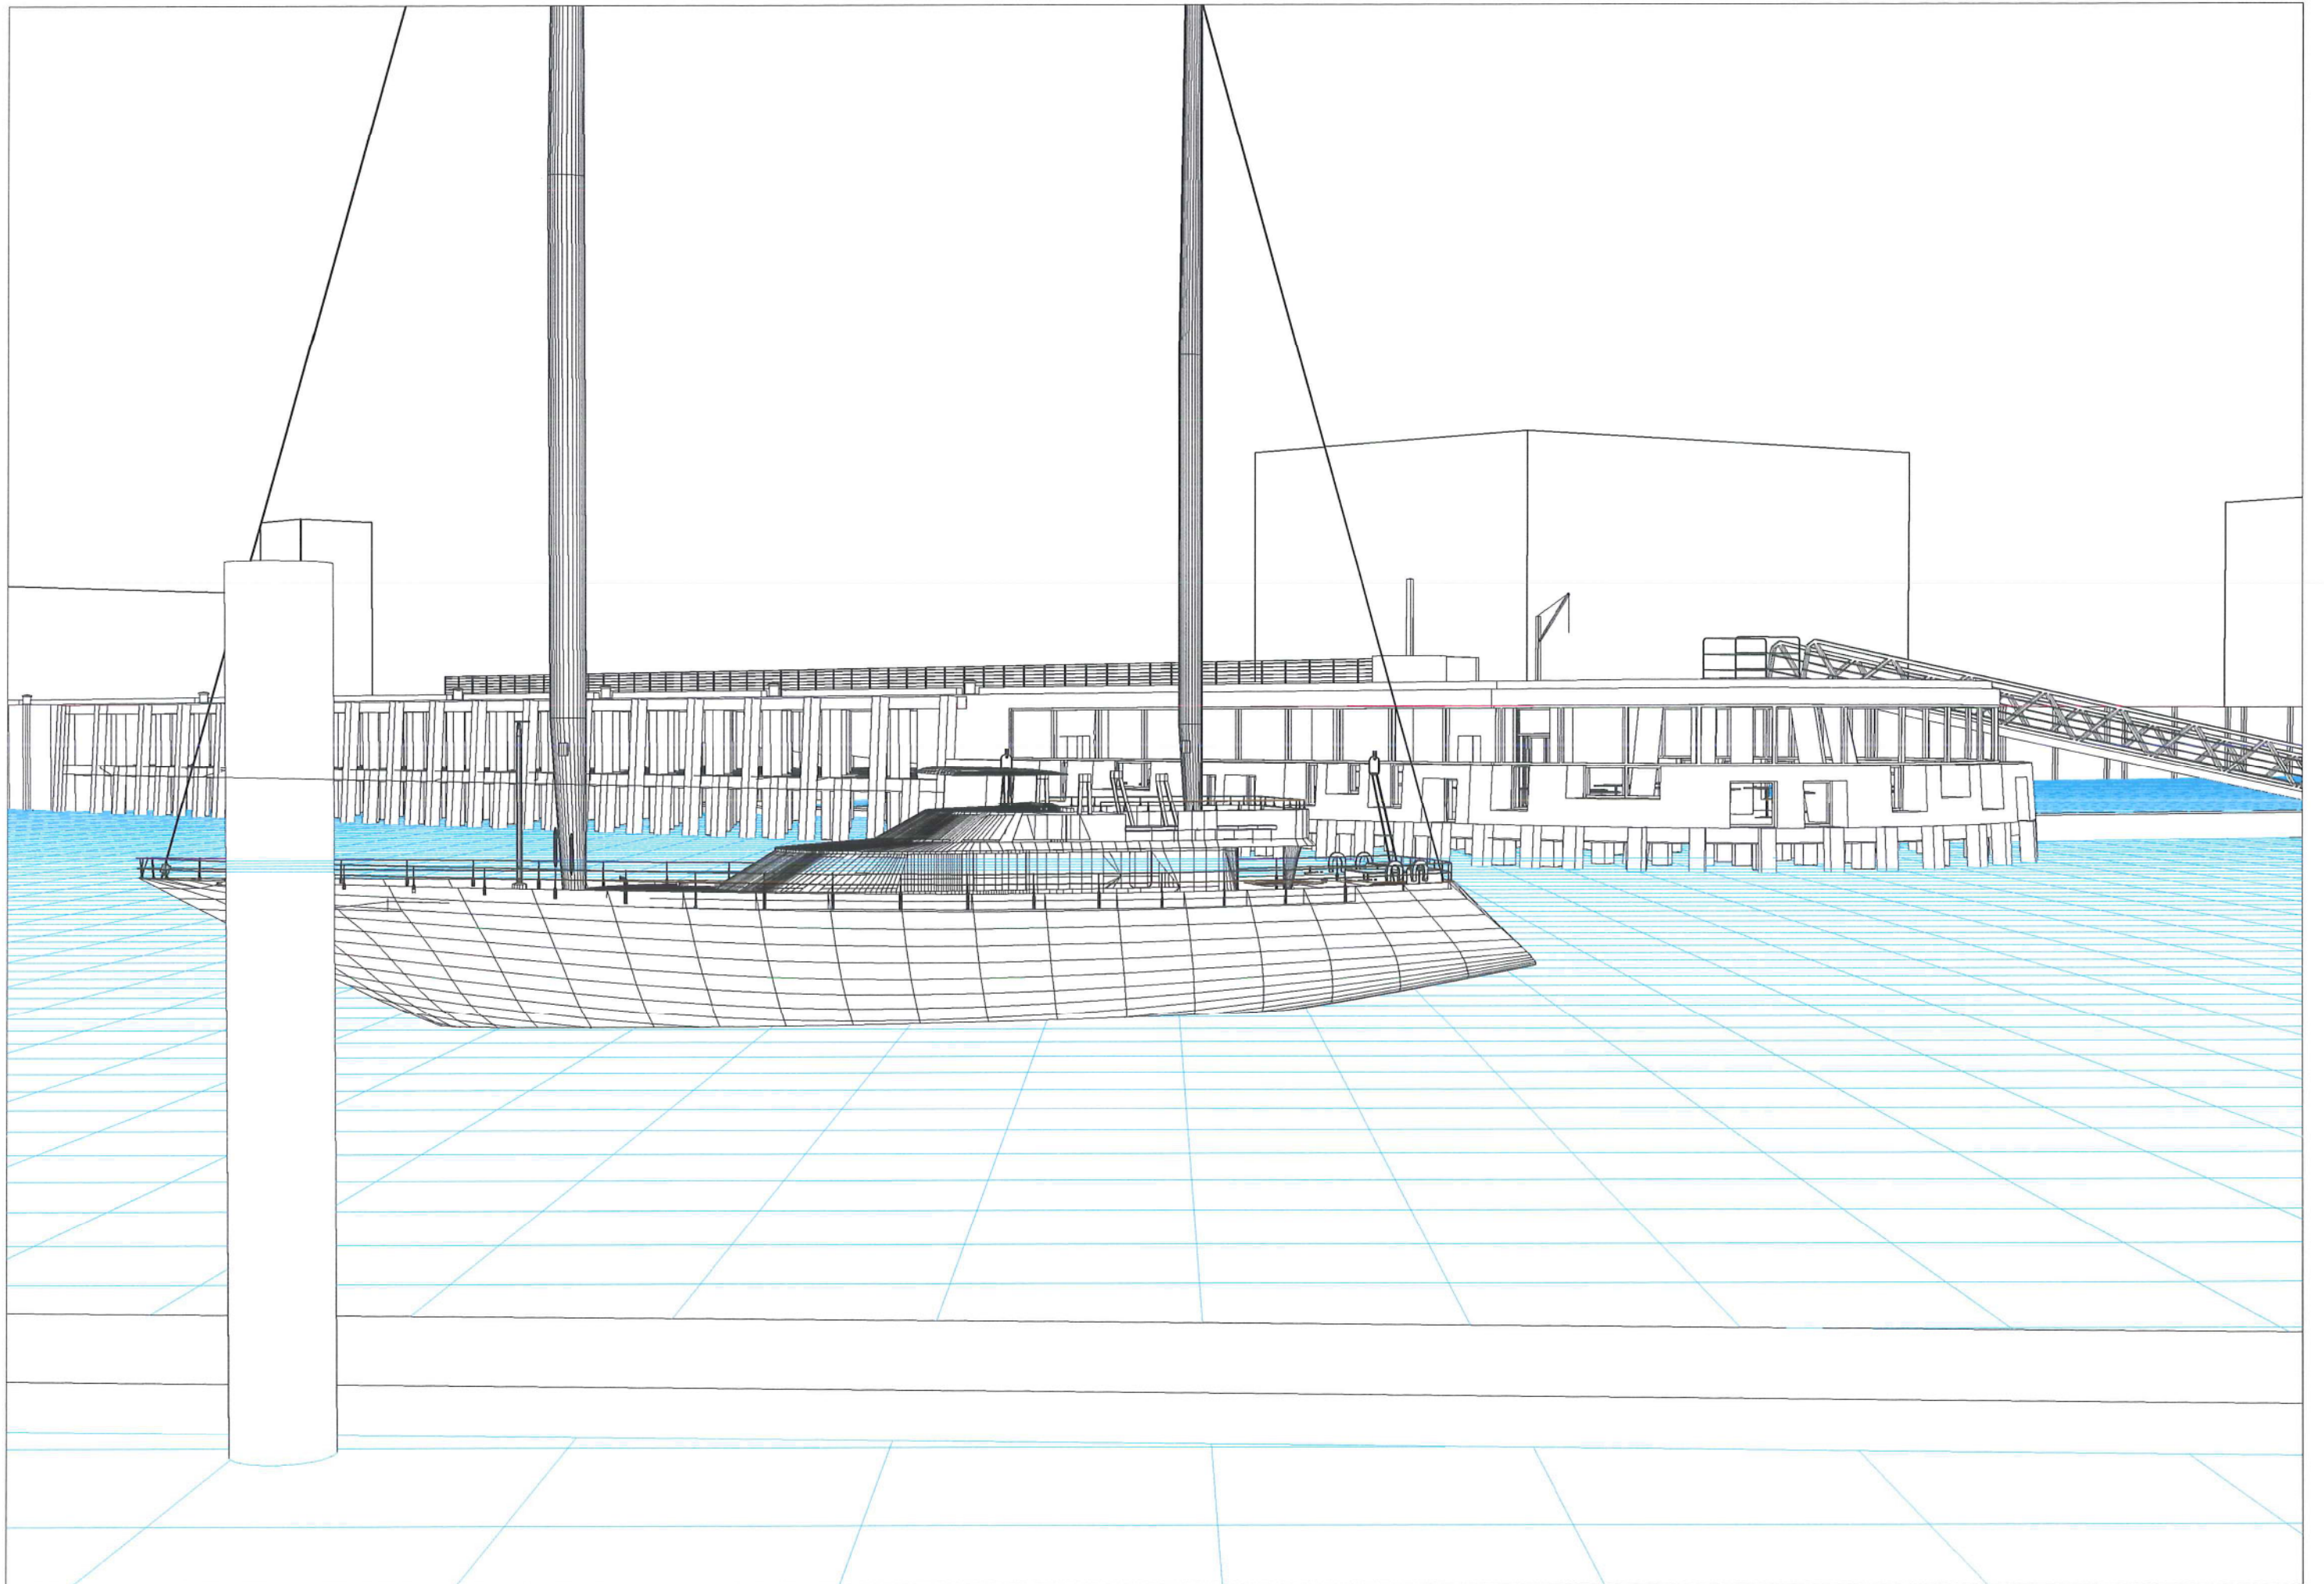



10. GEMIDDELDE WATER STAND: 2,375 TAW

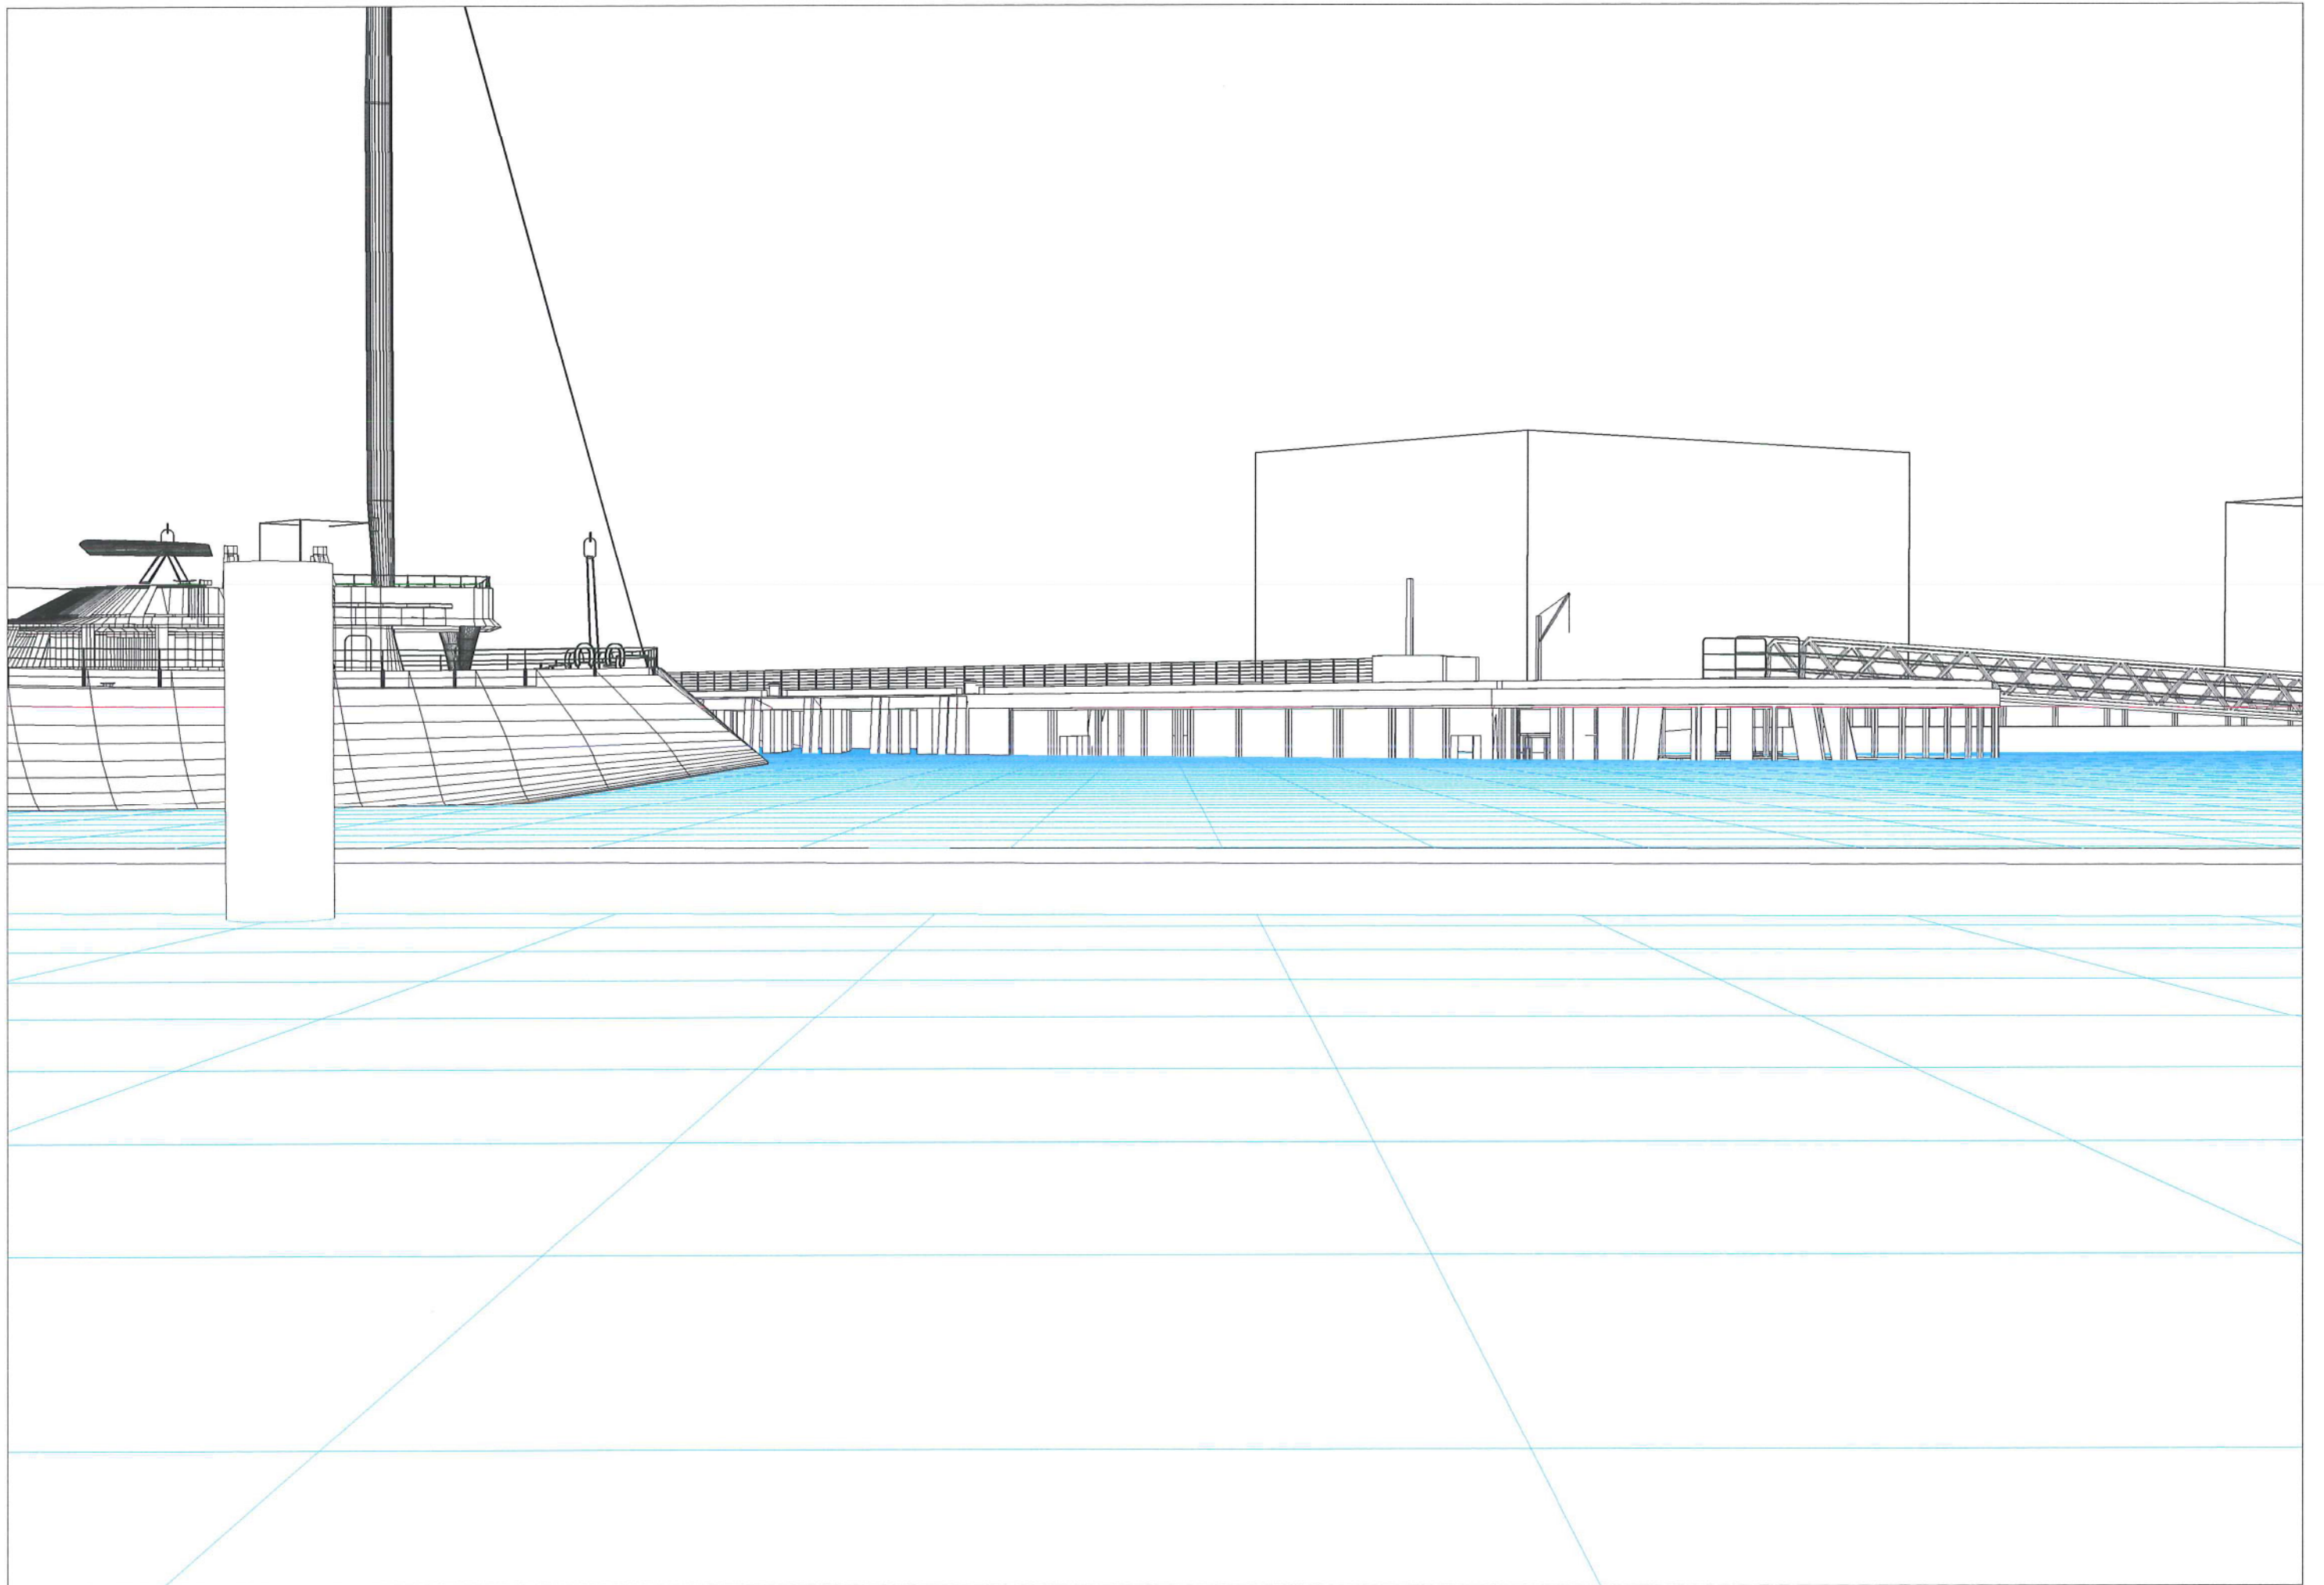

11. HOOGSTE WATER STAND: 4,98 TAW

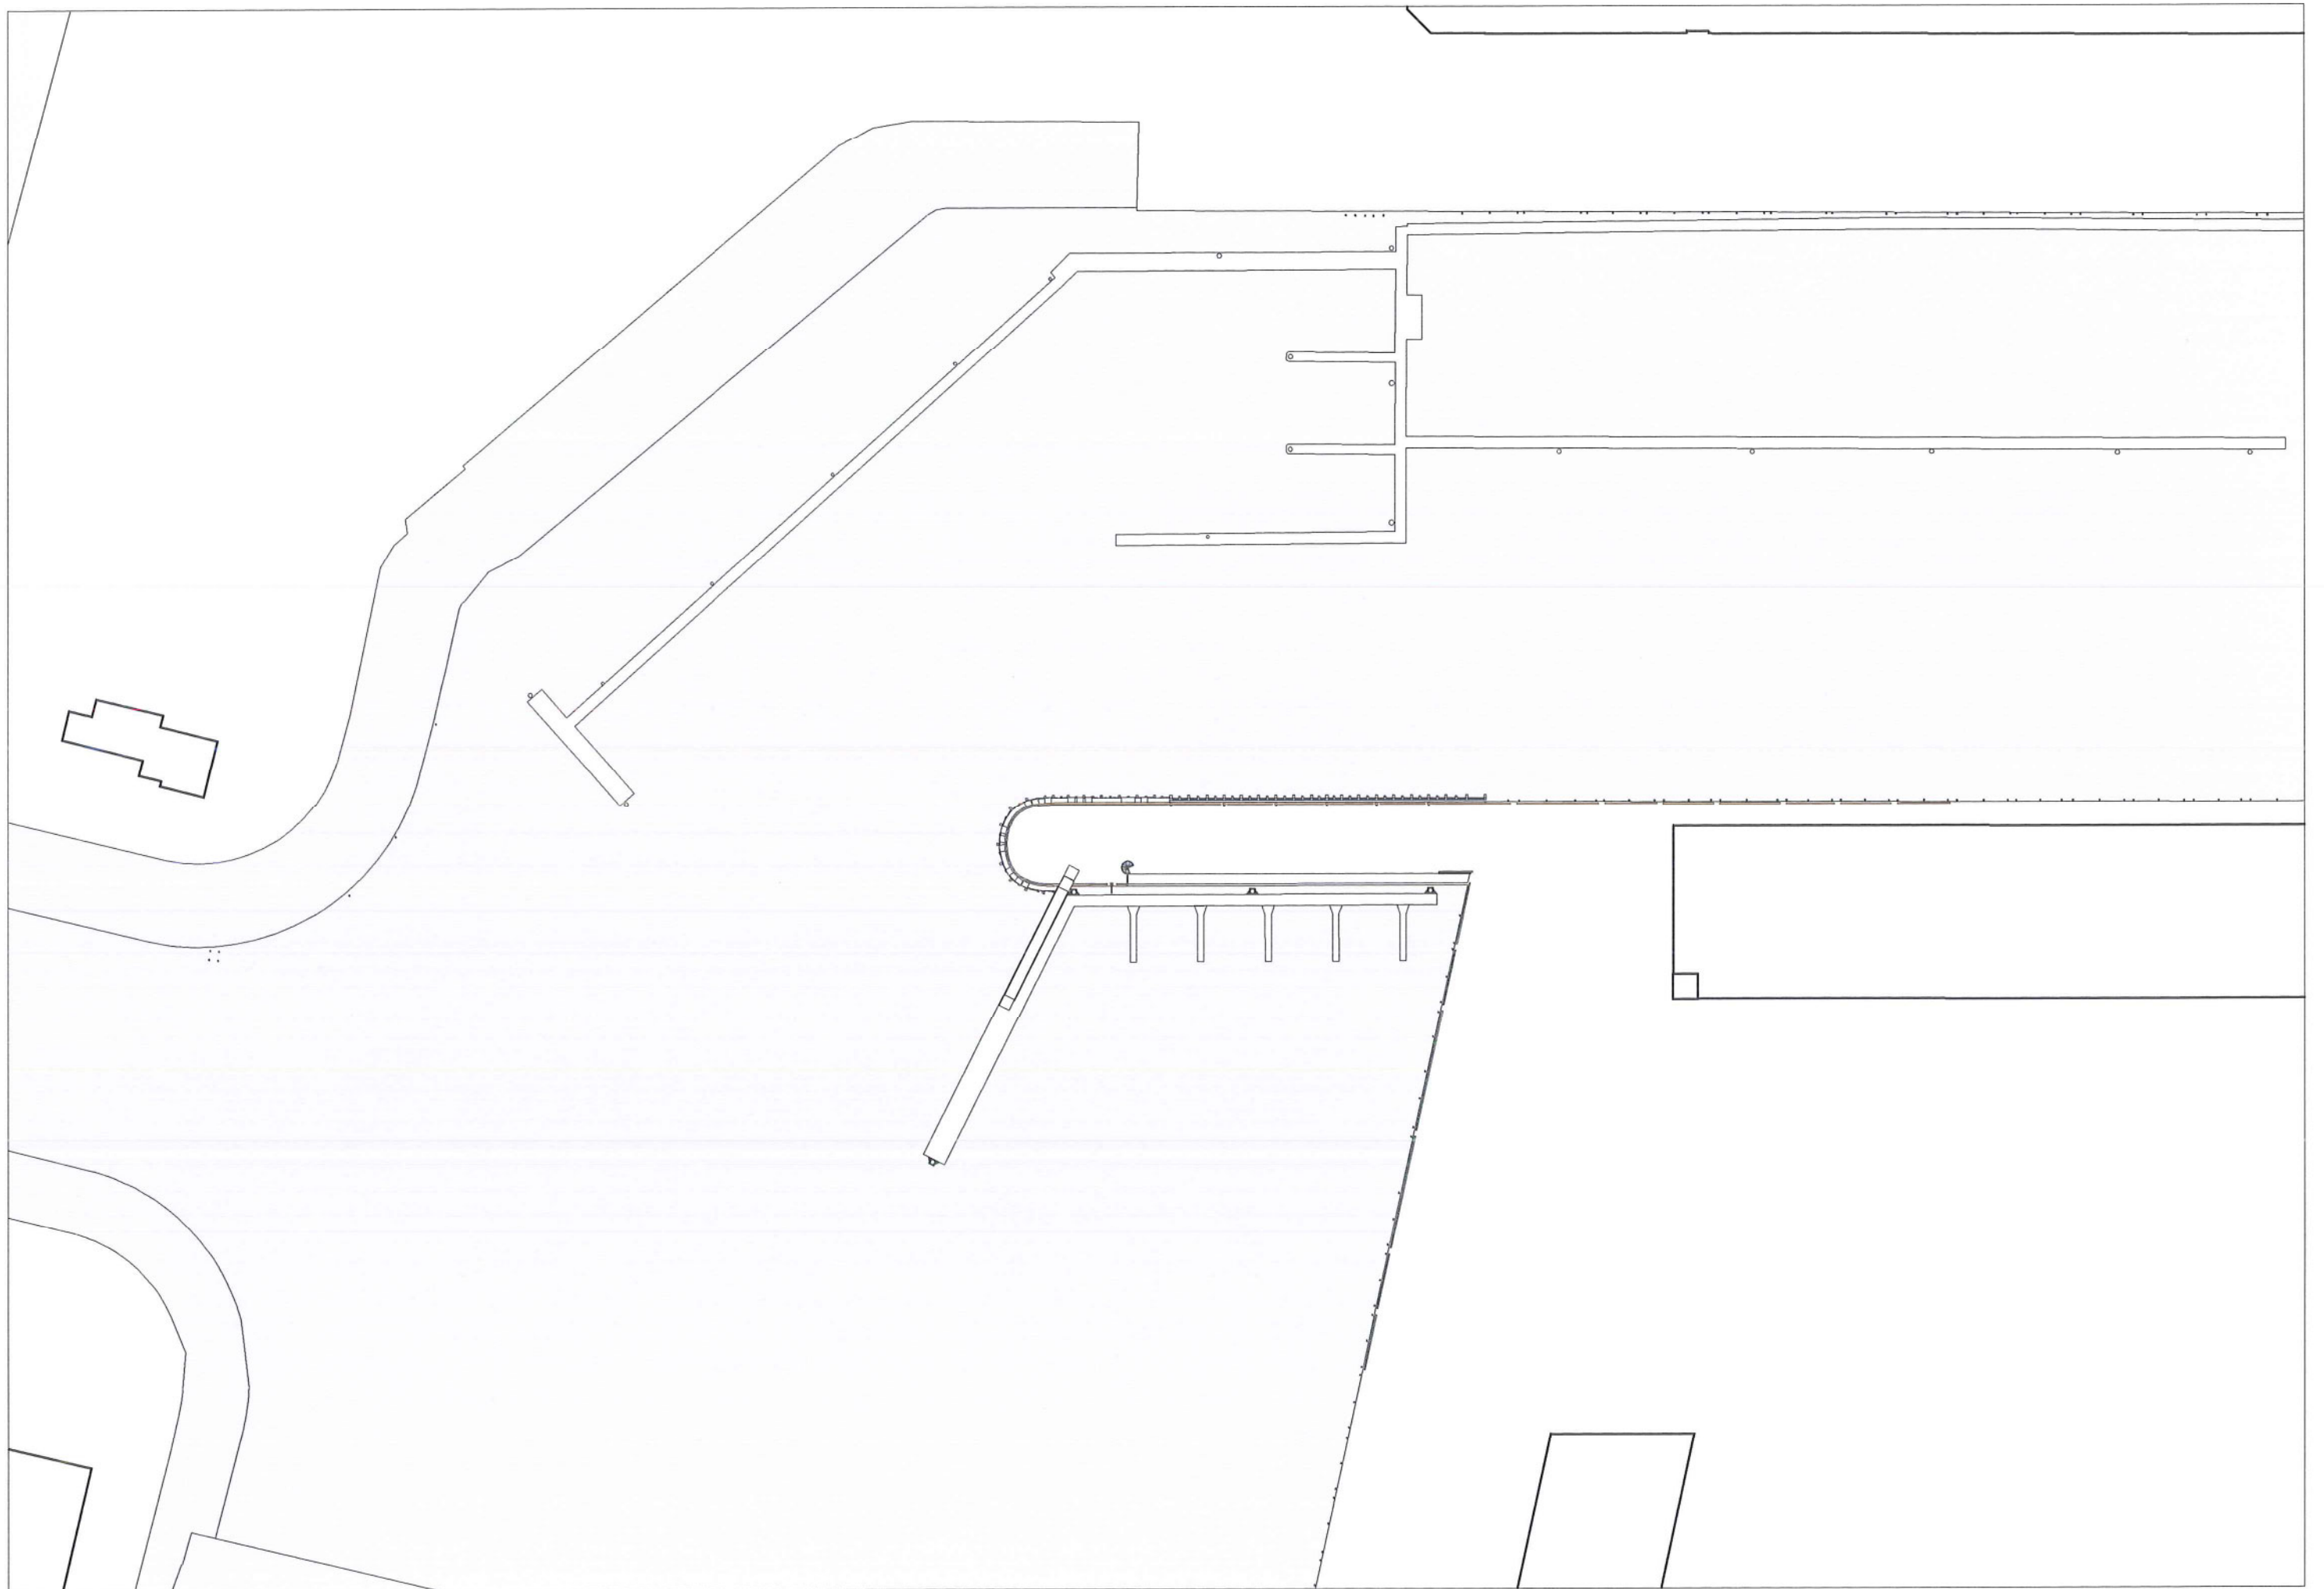

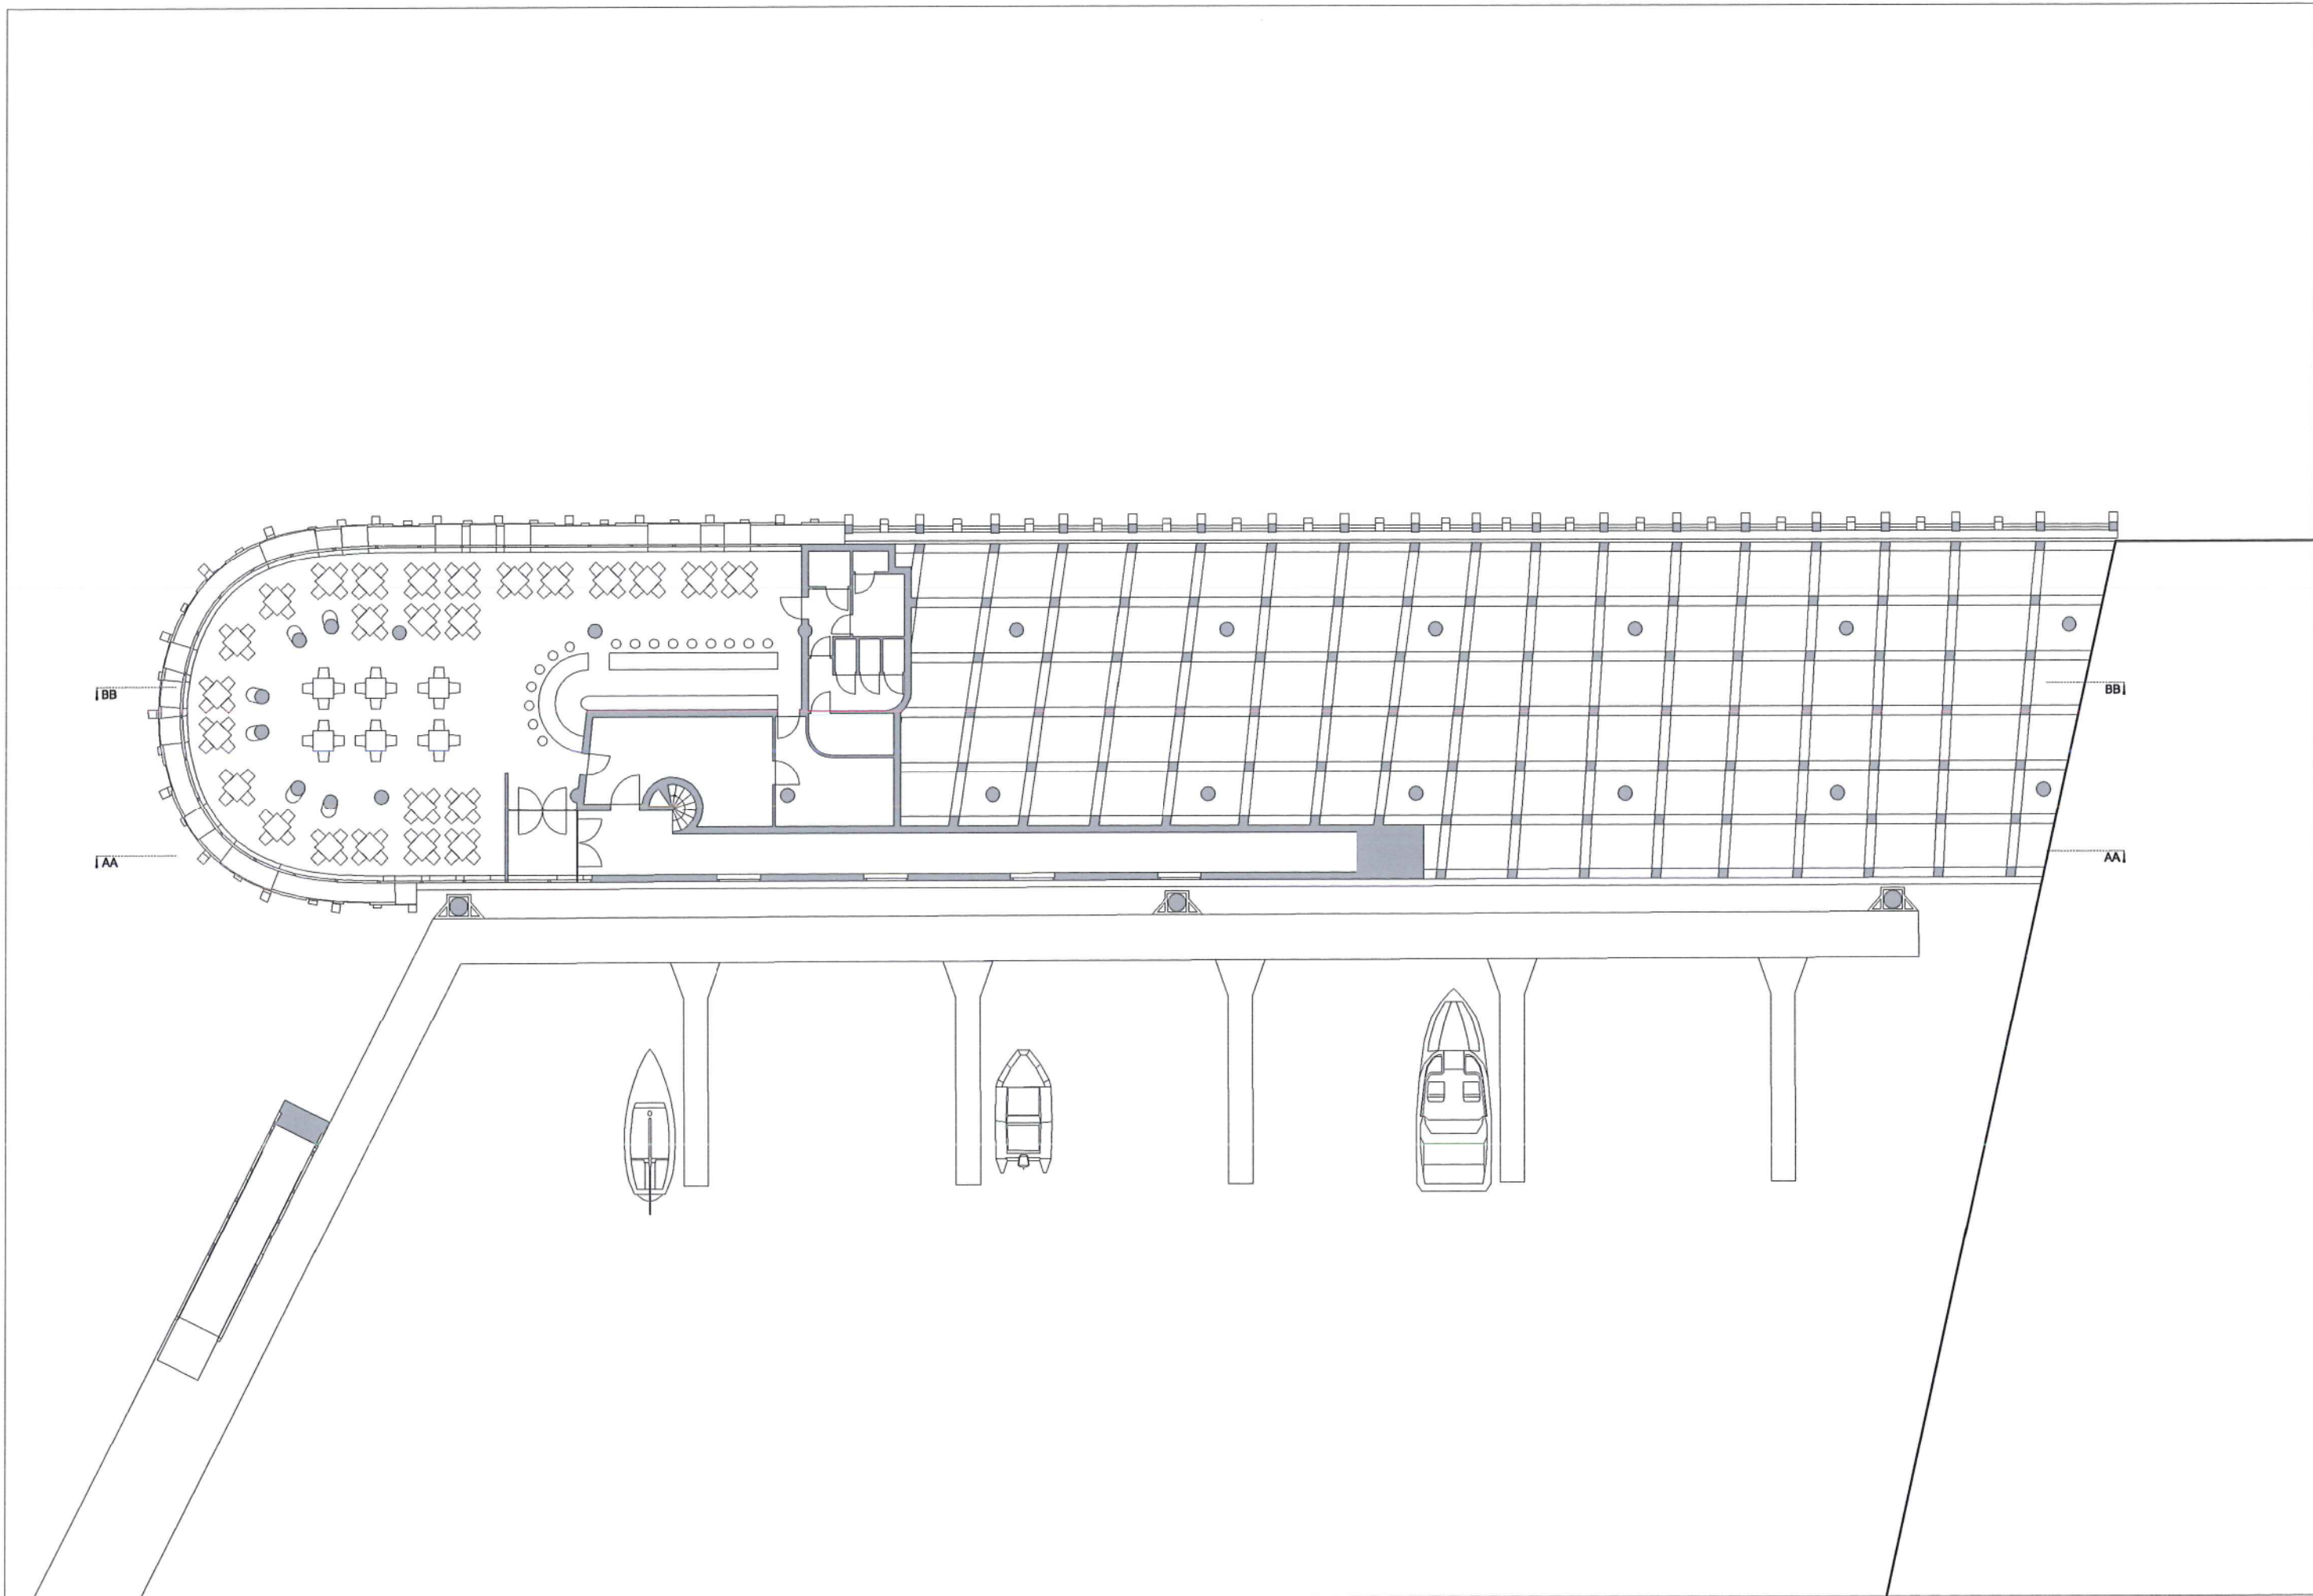

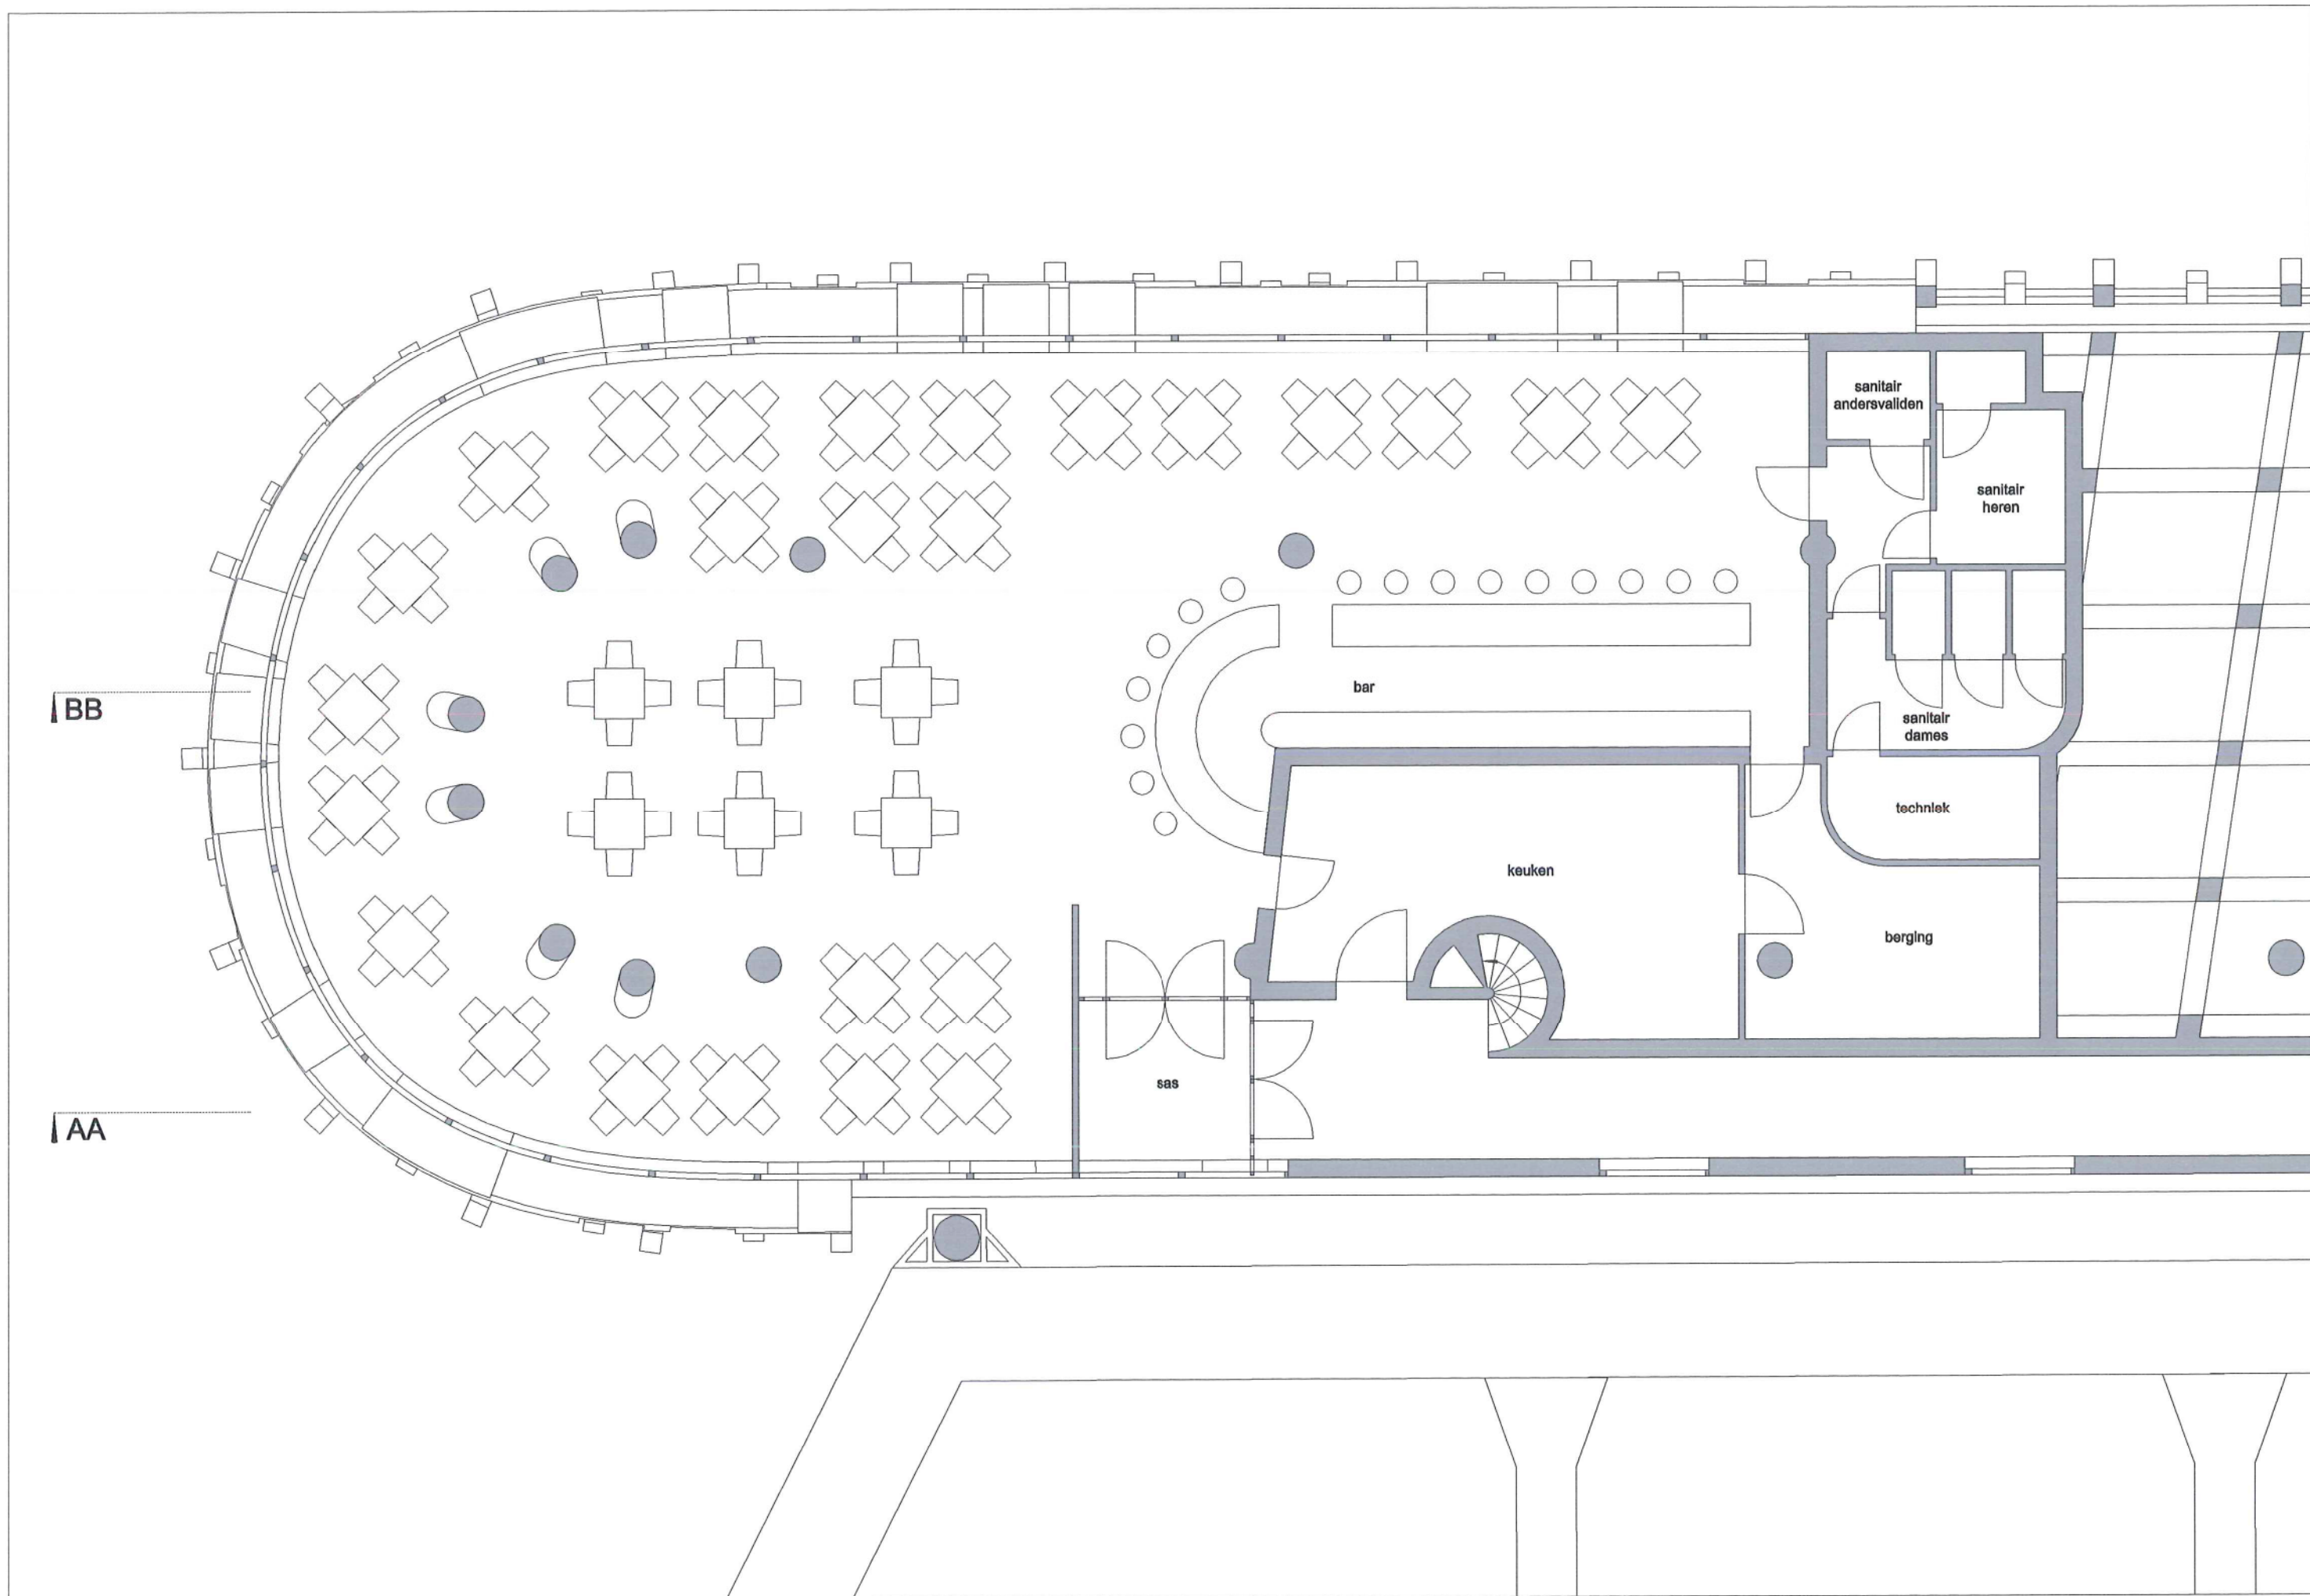

14. INRICHTING NIVEAU -1

