

gevoels (maquette)

schaal 1-250



16 mei 02

plannr. 0706

Mgr. Simonlaan 80 3770 Vijltingen/Kluisdal tel 0032(0)12 44 11 45 fax 0032(0)12 44 11 46  
Oranjesplein 42a 6224 KJ Maastricht tel-fax 0031(0)433 625 062 info@cleuren-merken.be

cleuren\_merken

ARCHITECTUUR  
EN RUIMTELIJKE PLANNING

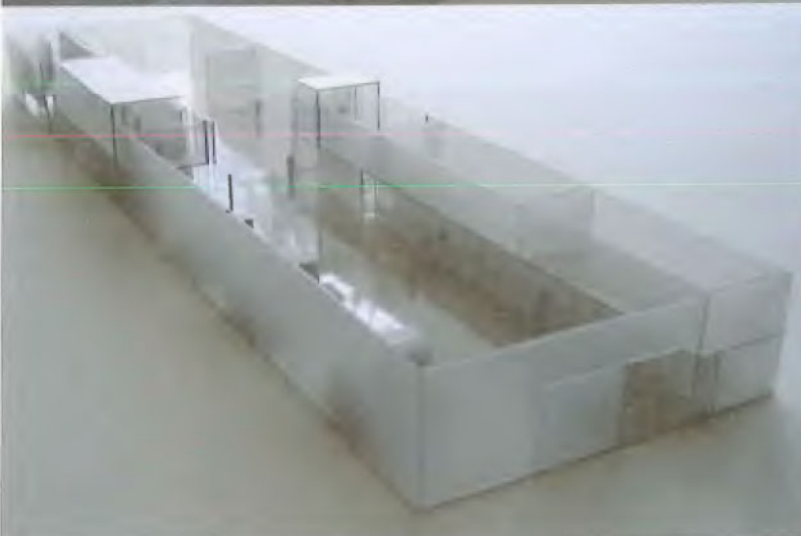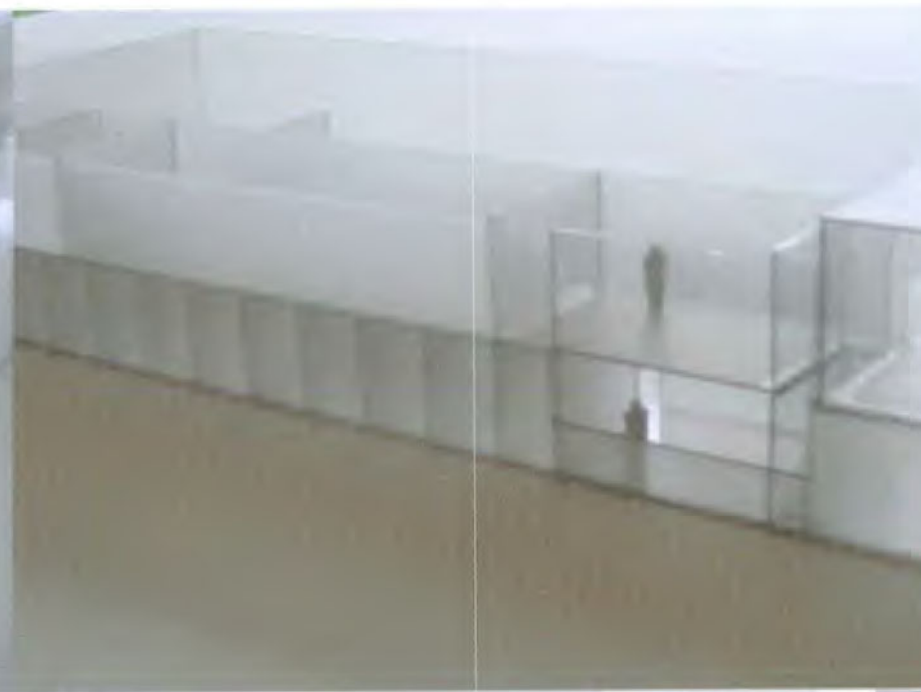

visuële set (maquette)

schaal 1-250



16 mei 02

plannr. 06/08


Mgr. Simonislaan 80 3770 Vijltinger/Riemst tel 0032(0)12 44 11 45 fax 0032(0)12 44 11 46  
Oranjestraat 42a 6224 KJ Maastricht tel-fax 0031(0)433 625 062 info@cleuren-merken.be

cleuren\_merken

ARCHITECTUUR  
EN RIJMTIELINE PLANNING

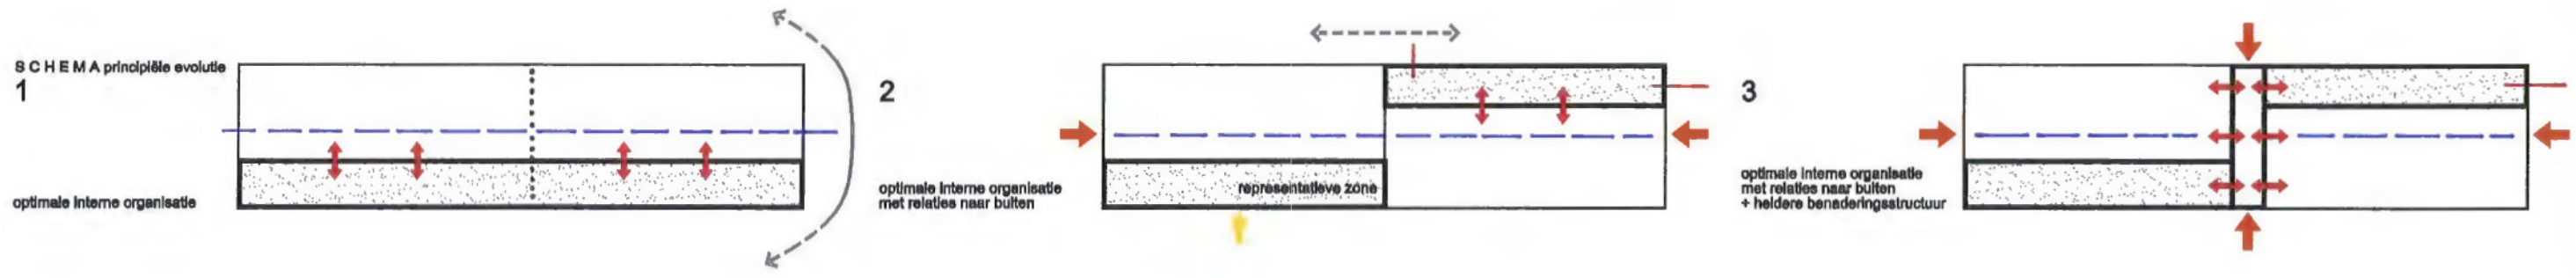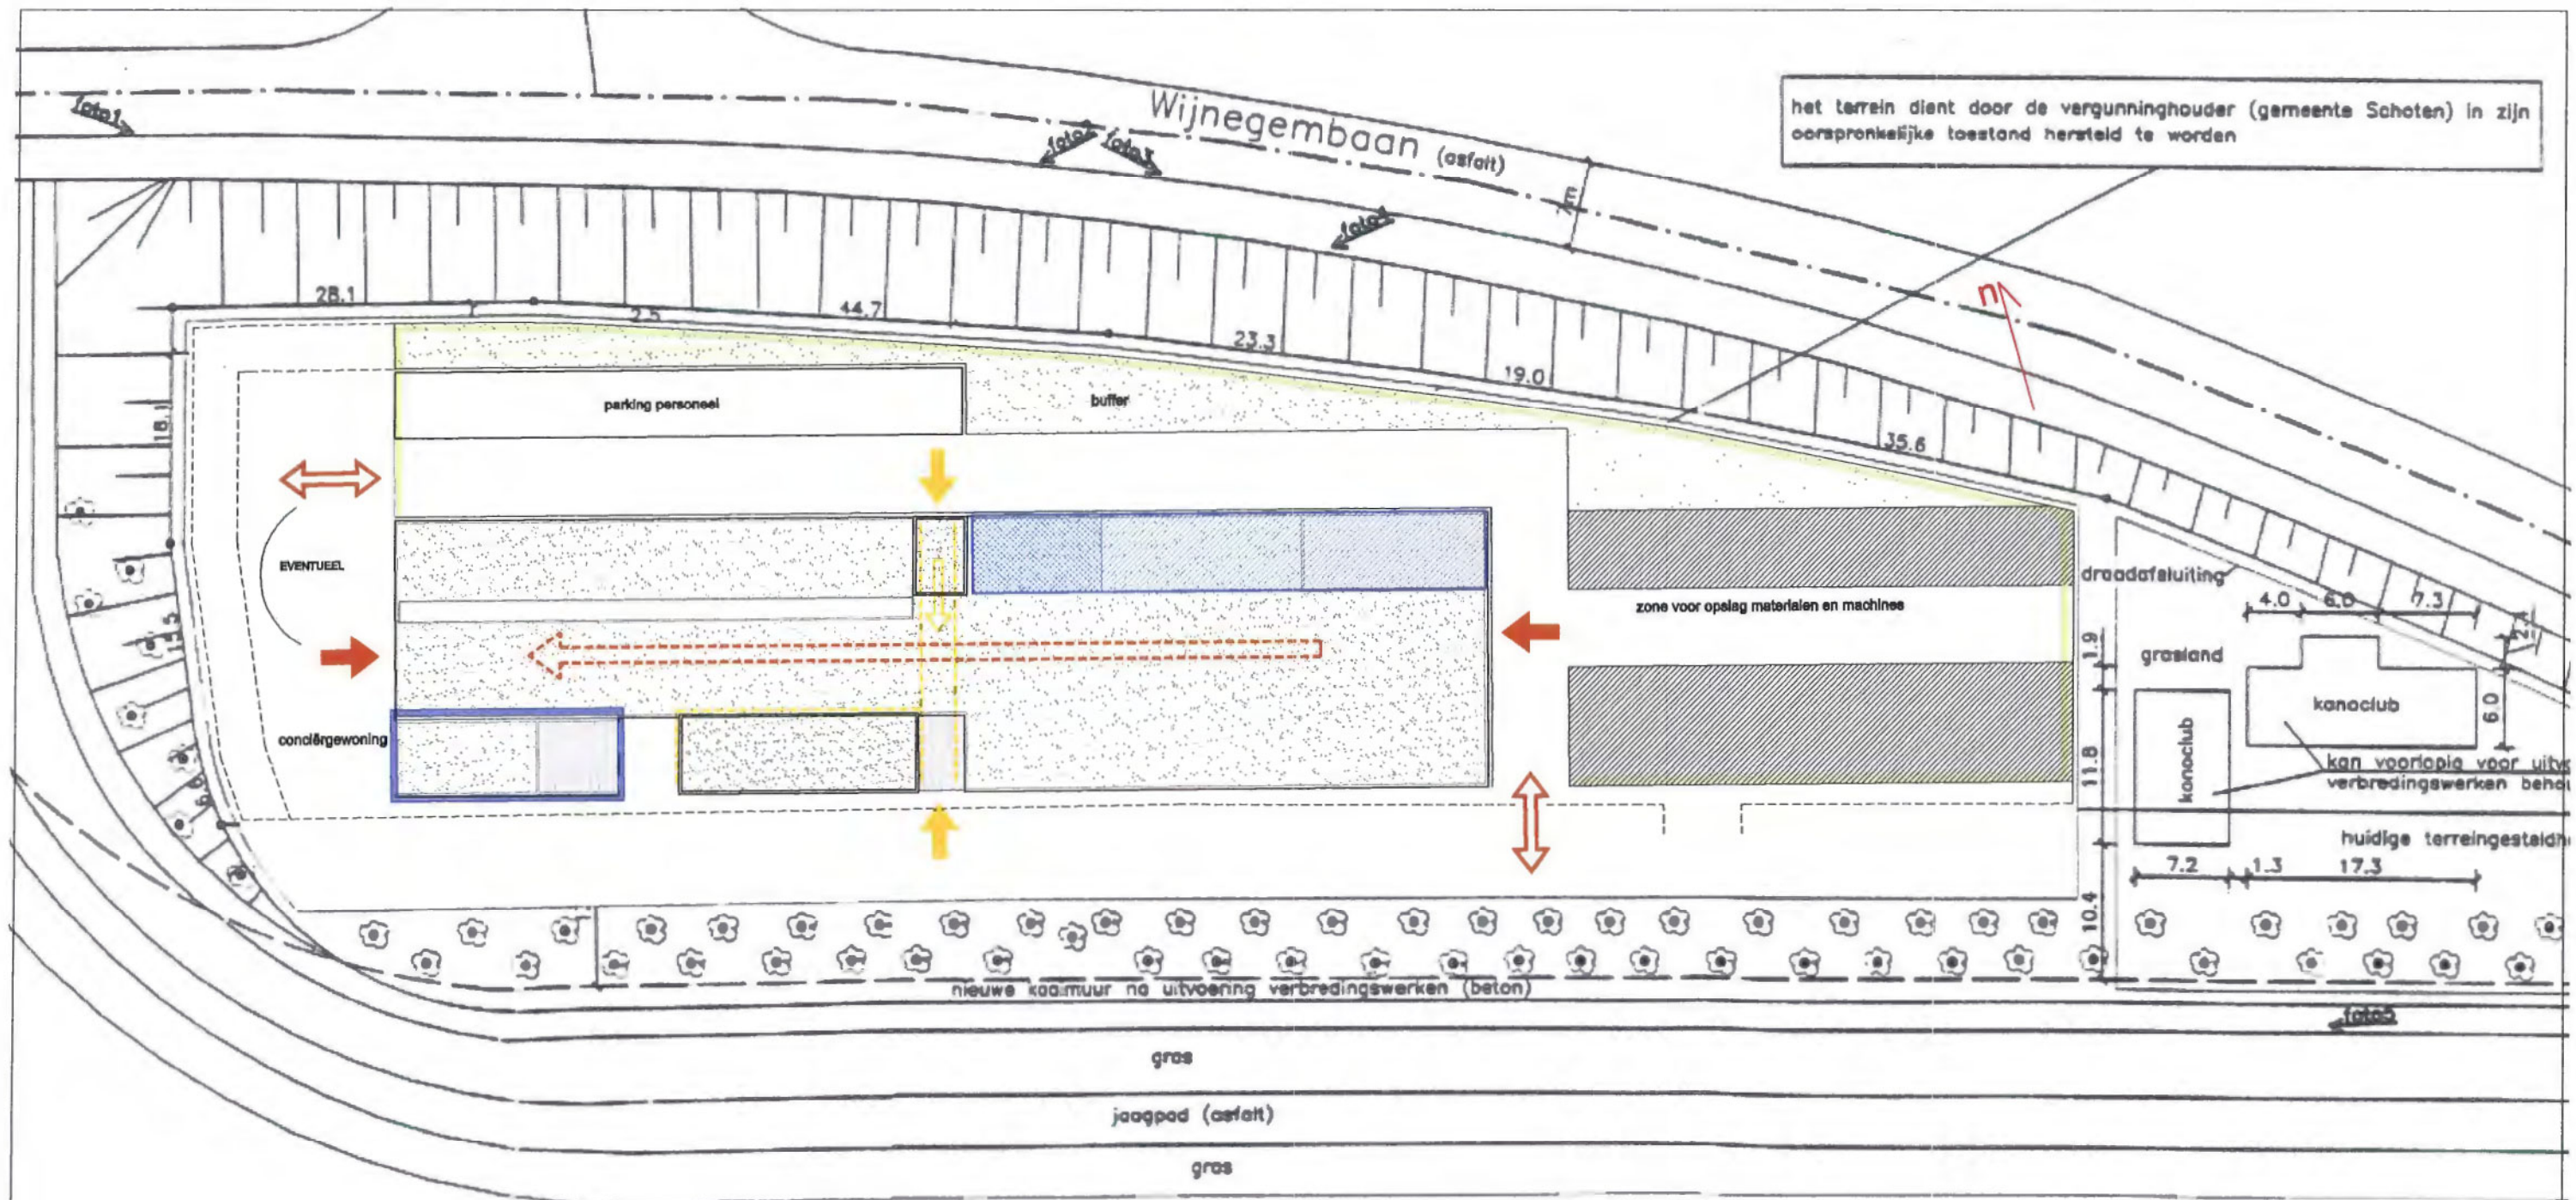

- 1 patio
- 2 buitenberging
- 3 toilet
- 4 berging
- 5 keuken
- 6 woonkamer
- 7 polyvalente ruimte
- 8 badkamer
- 9 slaapkamer
- 10 kantoor/slaapkamer
- 11 terras

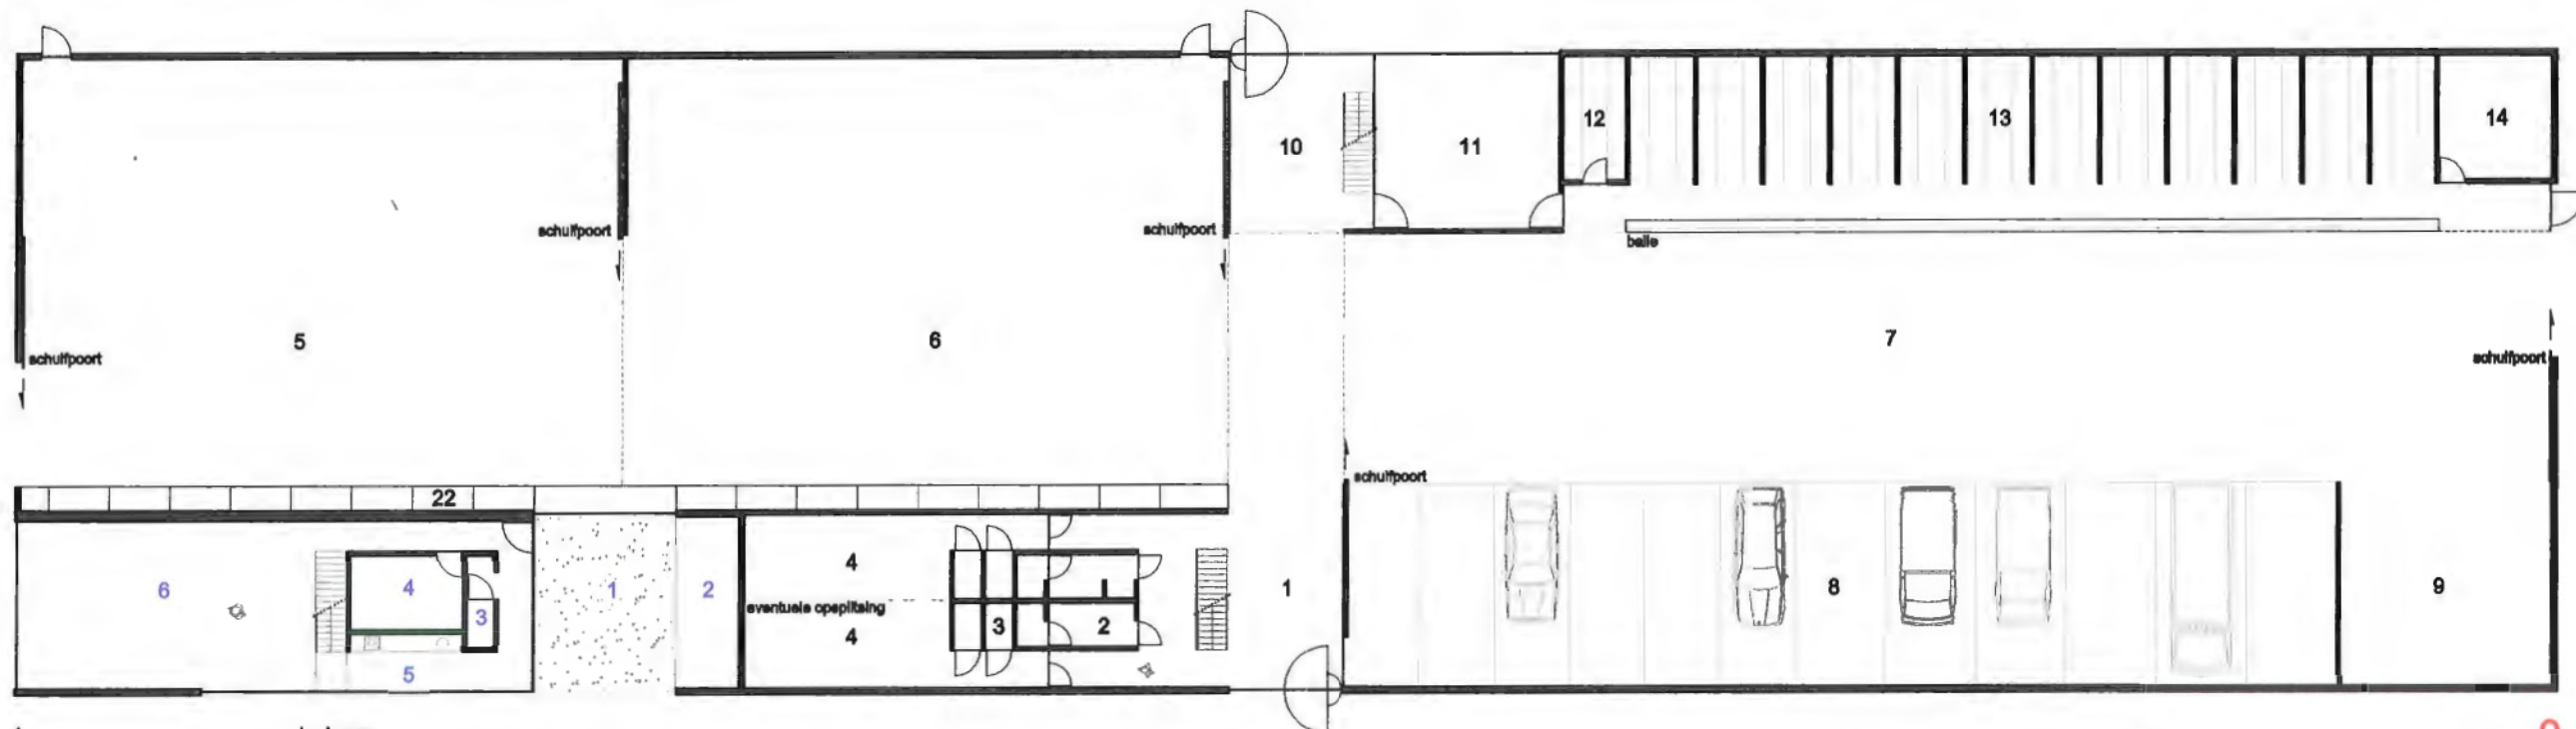

- 1 inkom
- 2 toiletten
- 3 douches
- 4 kledruimte
- 5 werkruimte hout
- 6 werkruimte staal
- 7 laden/lossen
- 8 parkeerplaats diensten
- 9 herstelling voertuigen
- 10 inkom personeel
- 11 beheer magazijn
- 12 archief
- 13 magazijn(balle)
- 14 gevaarlijke produkten
- 15 refter
- 16 berging
- 17 terras
- 18 vergaderlokaal
- 19 kantoor sluiswachters
- 20 technische ruimte
- luchtverwarming/stof-en rookafzuiging
- /installatie voor hoge luchtdruk
- 21 technische buitenruimte
- luchtbehandeling/opslag zaagsel
- 22 opslag

0  
poorten in OPEN TOESTAND

geïjkvloers 0 (open toestand)

schaal 1-250

18 mei 02


plannr. 02/08

Mgr. Simenonlaan 80 3770 Vijltingen/Riemat tel 0032(0)12 44 11 45 fax 0032(0)12 44 11 46  
Oranjeplein 42a 6224 KJ Maastricht tel-fax 0031(0)433 625 062 info@cleuren-merken.be

cleuren\_merken

ARCHITECTUUR  
EN RIJSTELKE PLANNING

- 1 patio
- 2 buitenberging
- 3 toilet
- 4 berging
- 5 keuken
- 6 woonkamer
- 7 polyvalente ruimte
- 8 badkamer
- 9 slaapkamer
- 10 kantoor/slaapkamer
- 11 terras

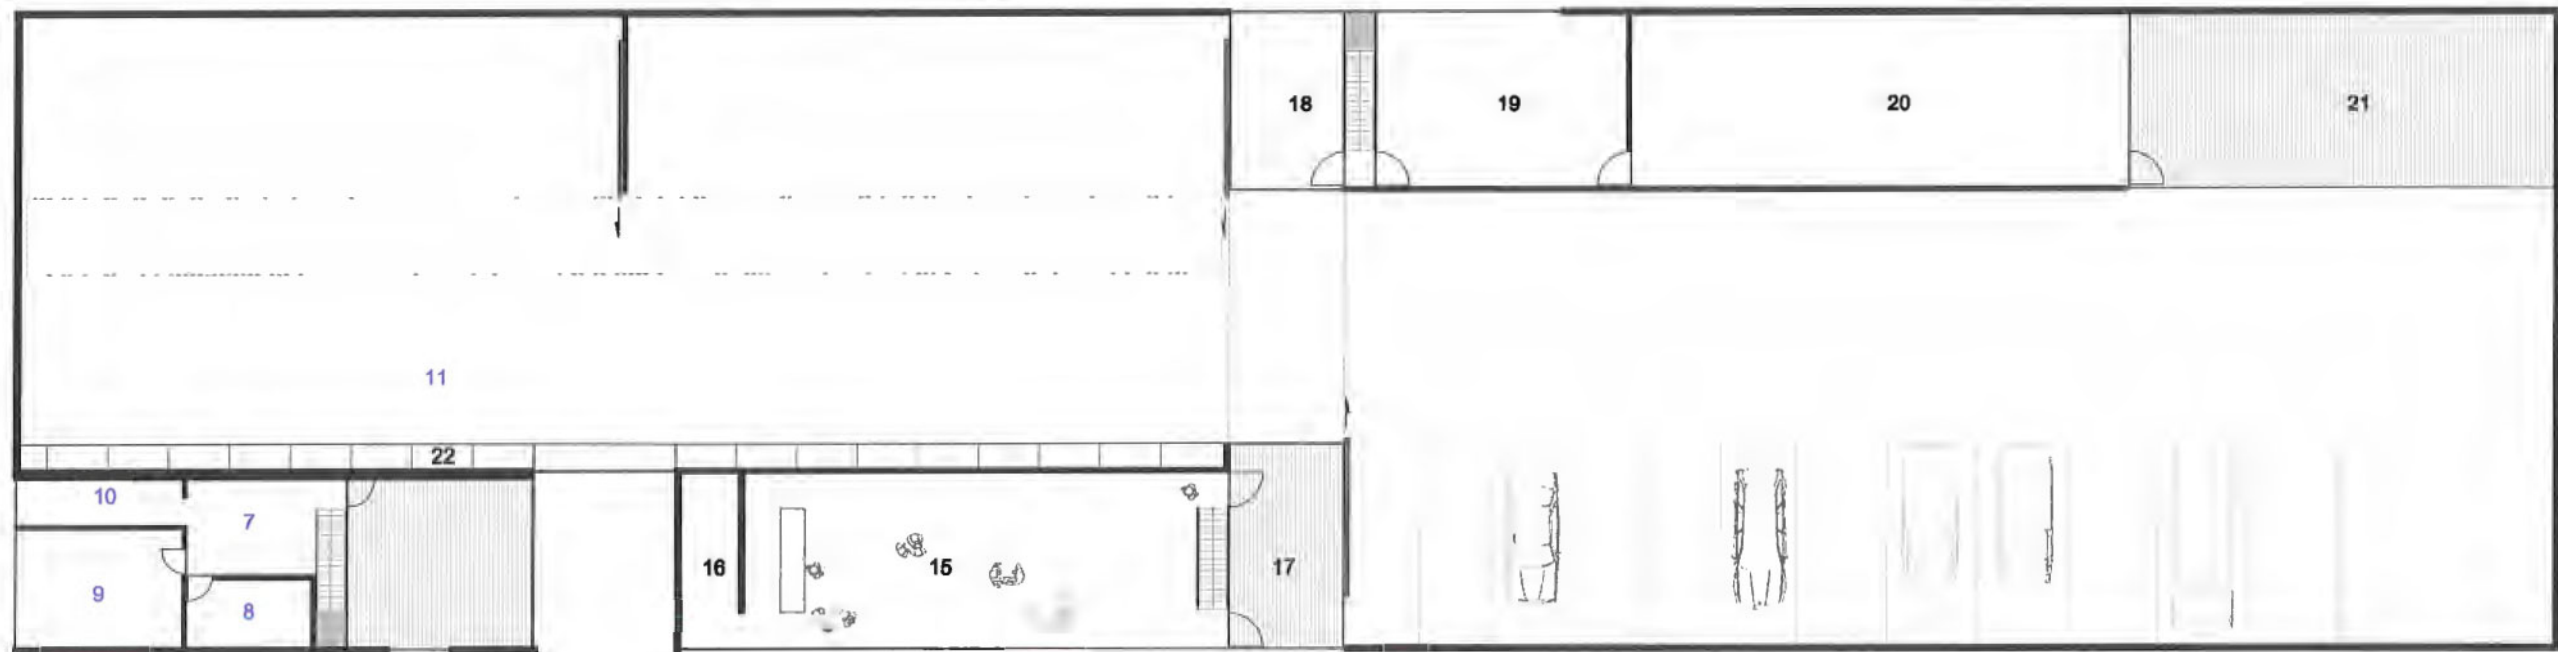

+1

- 1 Inkom
- 2 toiletten
- 3 douches
- 4 kleedruimte
- 5 werkruimte hout
- 6 werkruimte staal
- 7 laden/lossen
- 8 parkeerplaats diensten
- 9 herstelling voertuigen
- 10 inkom personeel
- 11 beheer magazijn
- 12 archief
- 13 magazijn(balle)
- 14 gevaarlijke produkten
- 15 refter
- 16 berging
- 17 terras
- 18 vergaderlokaal
- 19 kantoor sluiswachters
- 20 technische ruimte  
luchtverwarming/stof-en rookafzuiging  
/installatie voor hoge luchtdruk
- 21 technische buitenruimte  
luchtbehandeling/opslag zand
- 22 opslag

verdieping +1 (open toestand)

schaal 1-250

16 mei 02


plannr. 03/08

Mgr. Simononlaan 80 3770 Vijfingen/Riemst tel 0032(0)12 44 11 45 fax 0032(0)12 44 11 46  
Oranjeplein 42a 6224 KJ Maasbracht tel-fax 0031(0)433 625 062 info@cleuren-merken.be

cleuren\_merken

ARCHITECTUUR  
EN RUIMTELIJKE PLANNING

- 1 patio
- 2 buitenberging
- 3 toilet
- 4 berging
- 5 keuken
- 6 woonkamer
- 7 polyvalente ruimte
- 8 badkamer
- 9 slaapkamer
- 10 kantoor/slaapkamer
- 11 terras

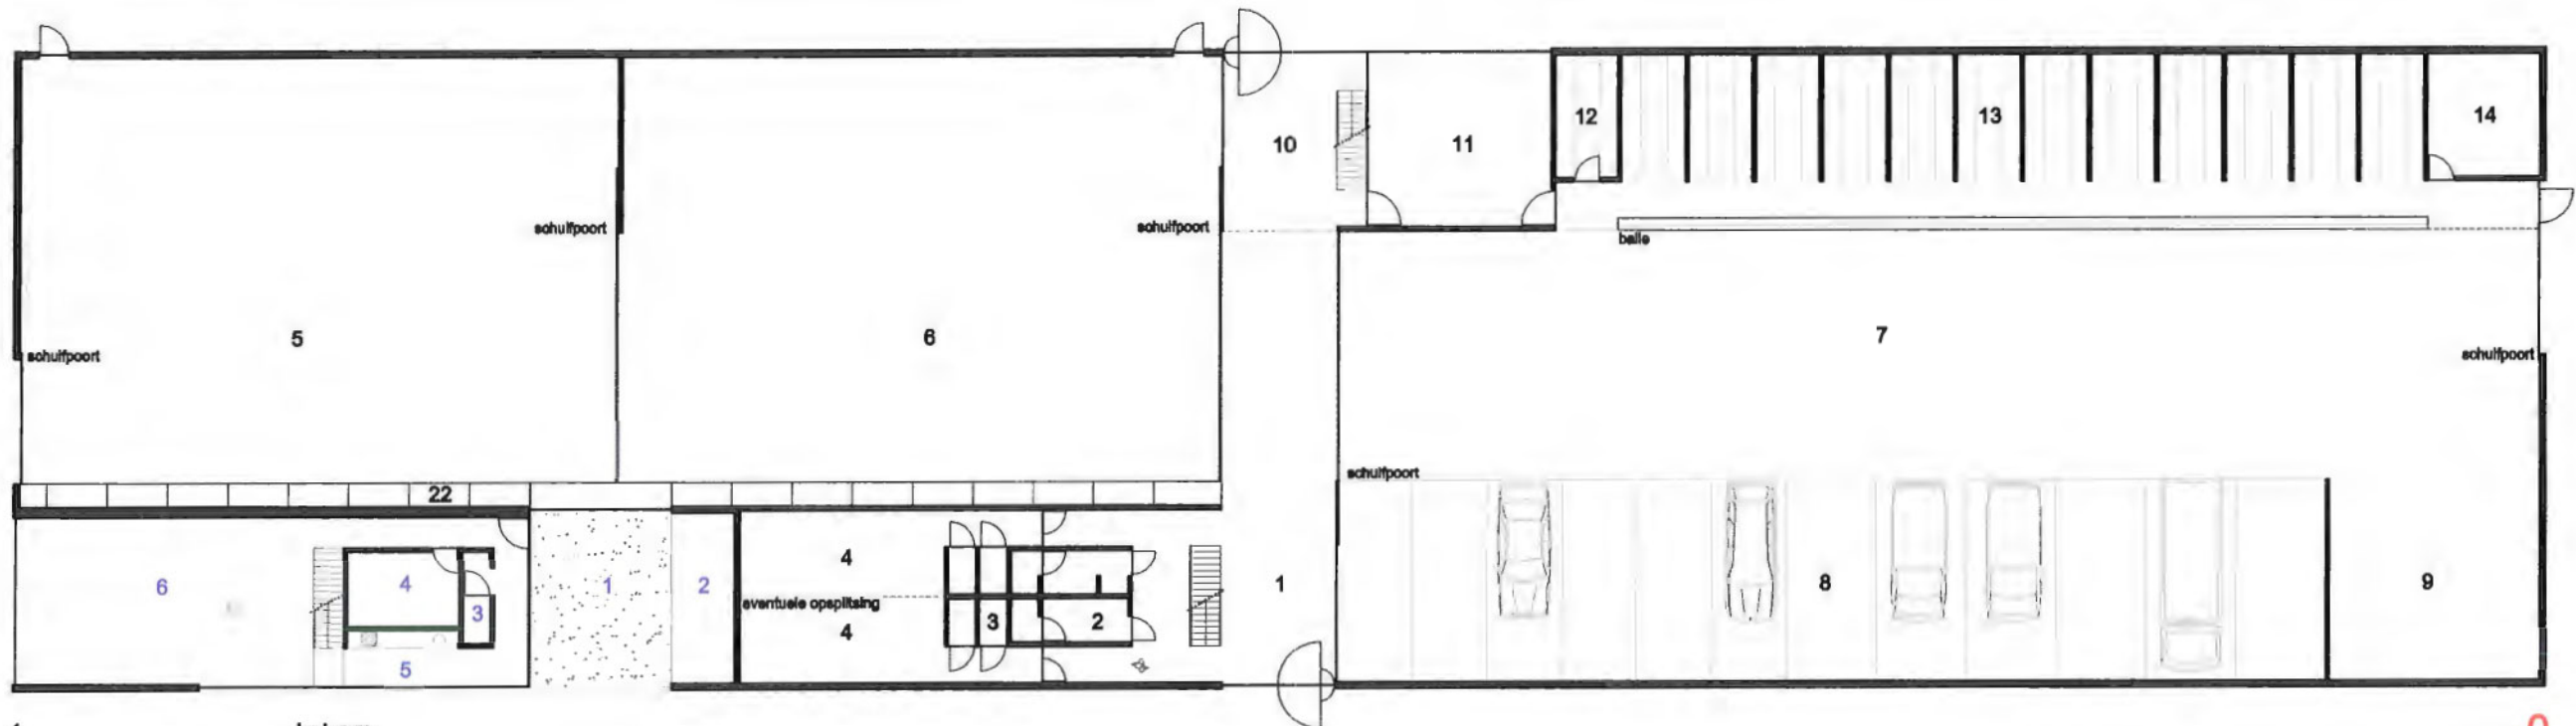


poorten in GESLOTEN TOESTAND

- 1 Inkom
- 2 toiletten
- 3 douches
- 4 kleedruimte
- 5 werkruimte hout
- 6 werkruimte staal
- 7 laden/lossen
- 8 parkeerplaats diensten
- 9 herstelling voertuigen
- 10 Inkom personeel
- 11 beheer magazijn
- 12 archief
- 13 magazijn (ballie)
- 14 gevaarlijke producten
- 15 refter
- 16 berging
- 17 terras
- 18 vergaderlokaal
- 19 kantoor sluiswachters
- 20 technische ruimte
- luchtverwarming/stof-en rookafzuiging
- installatie voor hoge luchtdruk
- 21 technische buitenruimte
- luchtbehandeling/opslag zaagel
- 22 opslag


geplivoers D (gesloten toestand) schaal 1-250

16 mei 02  
 Mgr. Smeronlaan 80 3770 Vijfingen/Riemat tel 0032(0)12 44 11 45 fax 0032(0)12 44 11 46  
 Oranplein 42a 6224 KJ Maastricht tel-fax 0031(0)433 625 062 info@cleuren-merken.be




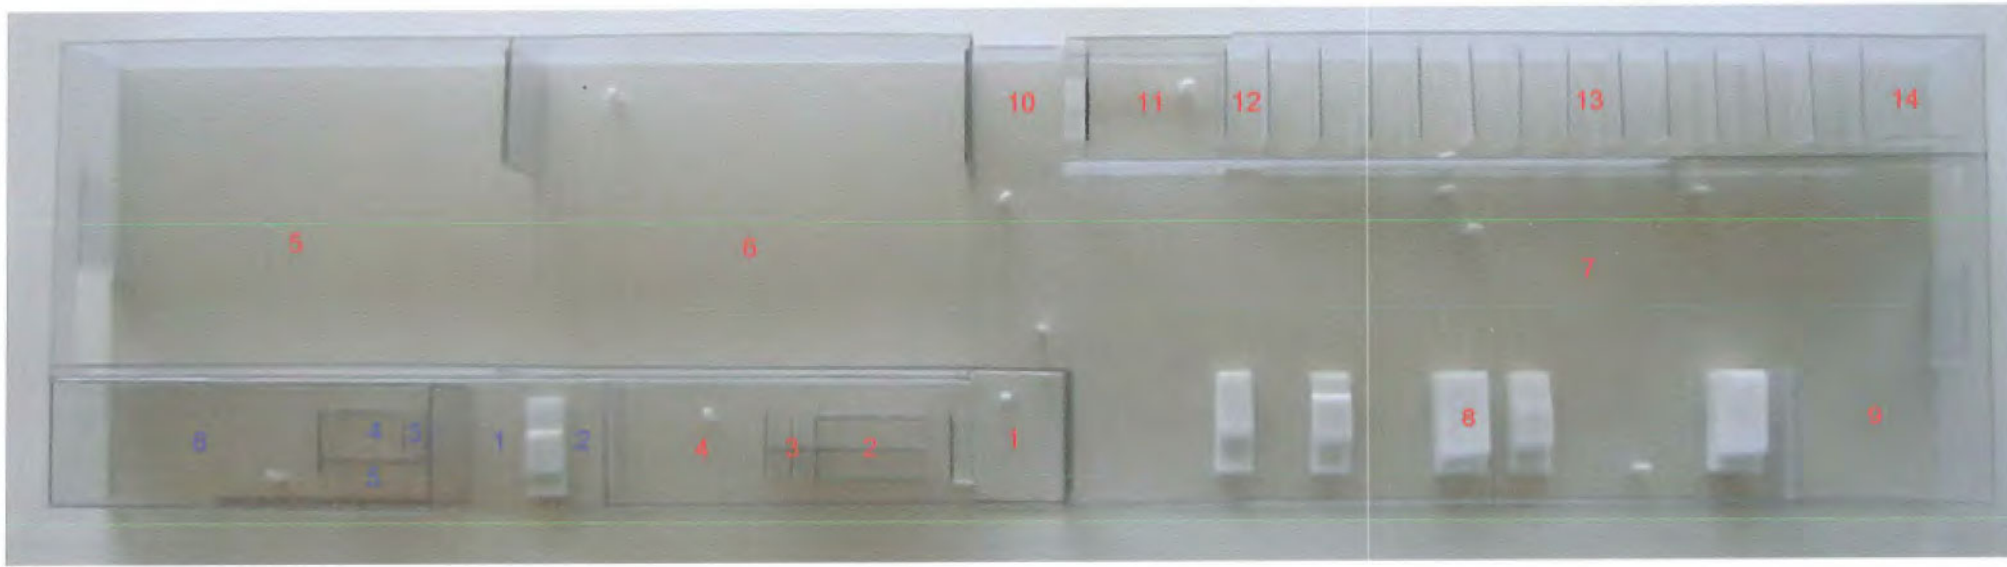

0

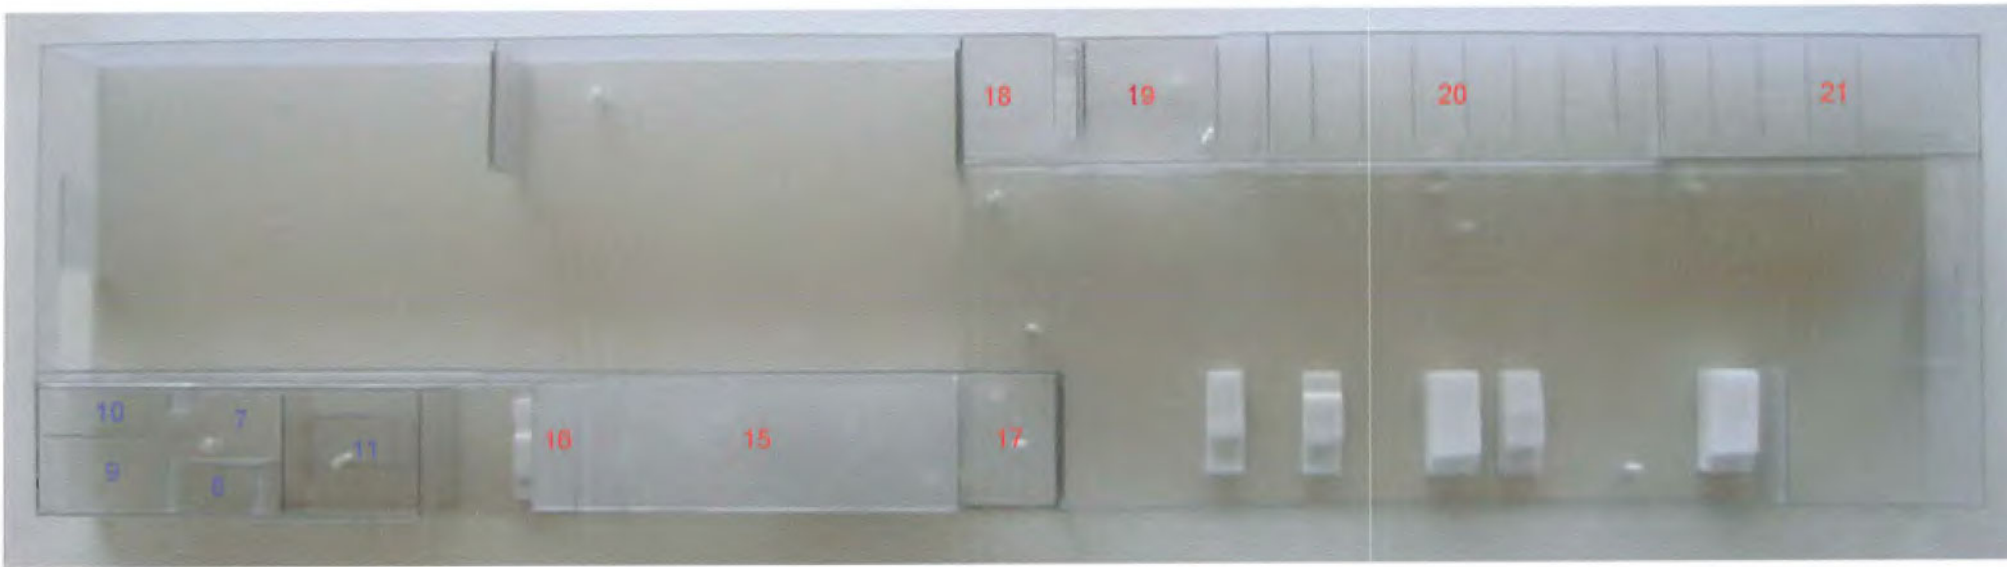

+1

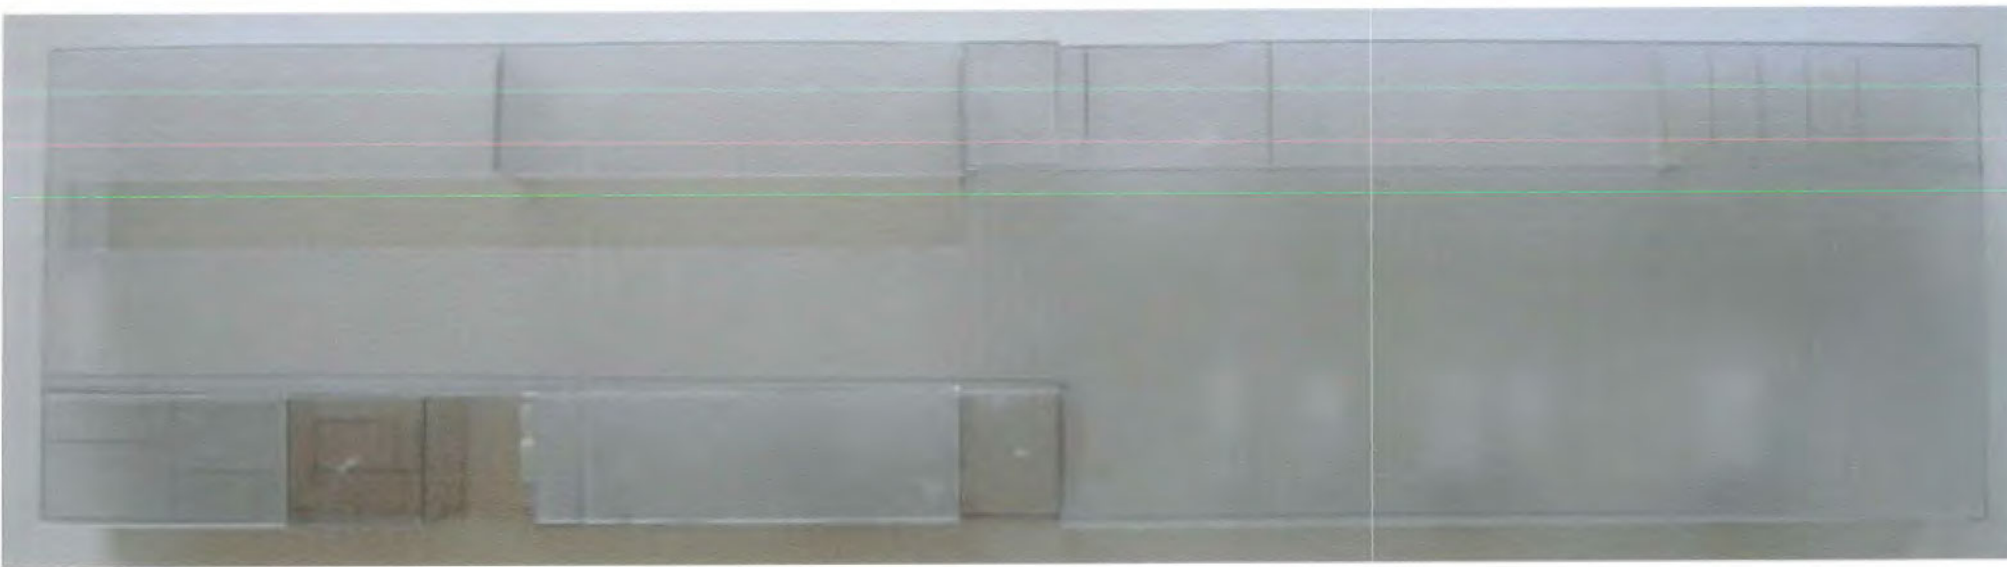

d

plannen (maquette)

schaal 1-250

16 mei 02

plannr. 0606


Mgr. Simononlaan 80 3770 Vijfbergen/Riemet tel 0032(0)12 44 11 45 fax 0032(0)12 44 11 46  
Oranjeplein 42a 6224 KJ Maastricht tel-fax 0031(0)433 625 062 info@cleuren-merken.be

cleuren\_merken

ARCHITECTUUR  
EN RUIMTELIJKE PLANNING



d

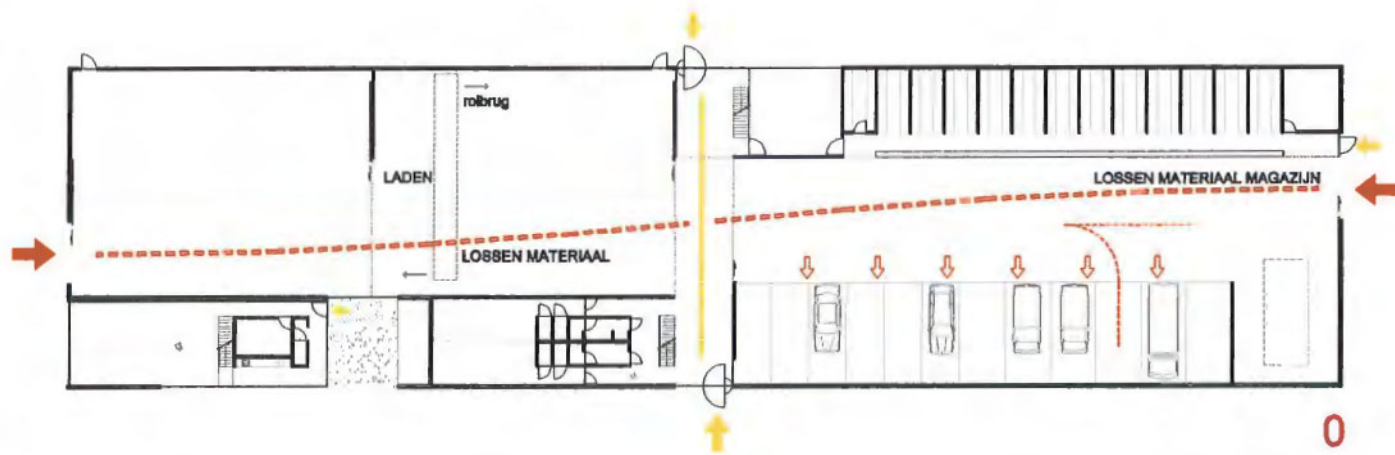


0

CIRCULATIE laden\_lossen



0

LICHTINVAL

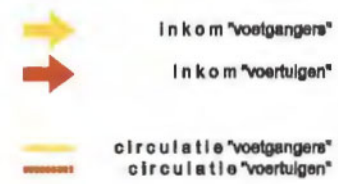

REFERENTIE materiaal



+1

LICHTINVAL

dakenplan d  
schema's (circulatie\_lichtinval)

schaal 1-500

referentiebeeld

16 mei 02

plannr. 06/08

Mgr. Simenonlaan 80 3770 Vijltingen/Riemat tel 0032(0)12 44 11 45 fax 0032(0)12 44 11 46  
Oranjeplein 42a 6224 KJ Maartricht tel-fax 0031(0)433 625 062 info@cleuren-merken.be

cleuren\_merken

ARCHITECTUUR  
EN RUIMTELIJKE PLANNING





clouren\_merken

ARCHITECTUUR  
EN RUIMTELIJKE PLANNING