

ZUURSTOF VOOR DE BRUGSE POORT

ARCHITECTEN: Thierry Ferfers & Eddy François

Tuinarchitect: Niké Verfaille

CAD: Veerle Beerens

Visualisatie: SheCi.be






ZUURSTOF VOOR DE BRUGSE POORT



ZUURSTOF VOOR DE BRUGSE POORT

ZUURSTOF VOOR DE BRUGSE POORT

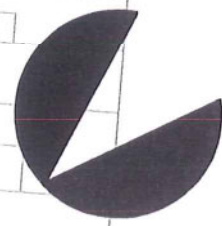

BEVRIJDINGSLAAN



ACACIASTRAAT

HULSTBOOMSTRAAT

Kastanjestraat

nivo maaiveld

schaal 1/600



BEVRIJDINGSLAAN

ACACIASTRAAT

HULSTBOOMSTRAAT

RESEDASTRAAT

bestaande & nieuwe wooneenheden in het "Acaciapark"
schaal 1/750

ZUURSTOF VOOR DE BRUGSE POORT






ZUURSTOF VOOR DE BRUGSE POORT



ZUURSTOF VOOR DE BRUGSE POORT

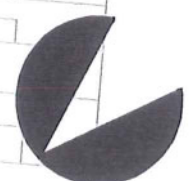



BEVRIJDINGSLAAN

ACACIASTRAAT

HULSTBOOMSTRAAT

RESEDASTRAAT

	huurappartementen
	koopappartementen

nieuwe woningen in het "Acaciapark"

schema huur - koop

schaal 1/750

ZUURSTOF VOOR DE BRUGSE POORT



BEVRIJDINGSLAAN

ACACIASTRAAT

HULSTBOOMSTRAAT

RESEDASTRAAT


nieuwe woningen in het "Acaciapark"
schema woningtypes

schaal 1/750


- opp : 83 m² (2 k) + terras 35 m²
- opp : 83 m² (2 k) + terras 11 m²
- opp : 88 m² (2 k) + terras 40 m²
- opp : 89 m² (2 k) + terras 40 m²
- opp : 115 m² (3 k) + terras 36 m²
- opp : 114 m² (3 k) + terras 36 m²
- opp : 109 m² (3 k) + terras 22 m²
- opp : 110 m² (3 k) + terras 31 m²
- woning (triplex) 208 m² + terras 56 m²

ZUURSTOF VOOR DE BRUGSE POORT


nivo +2

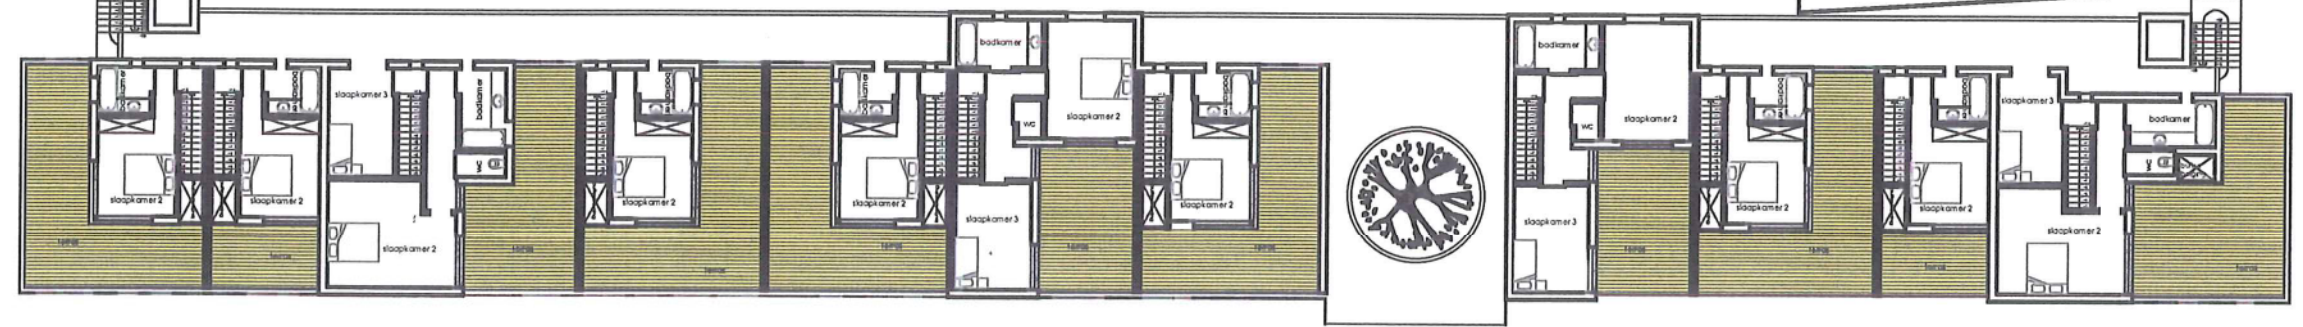

nivo +1

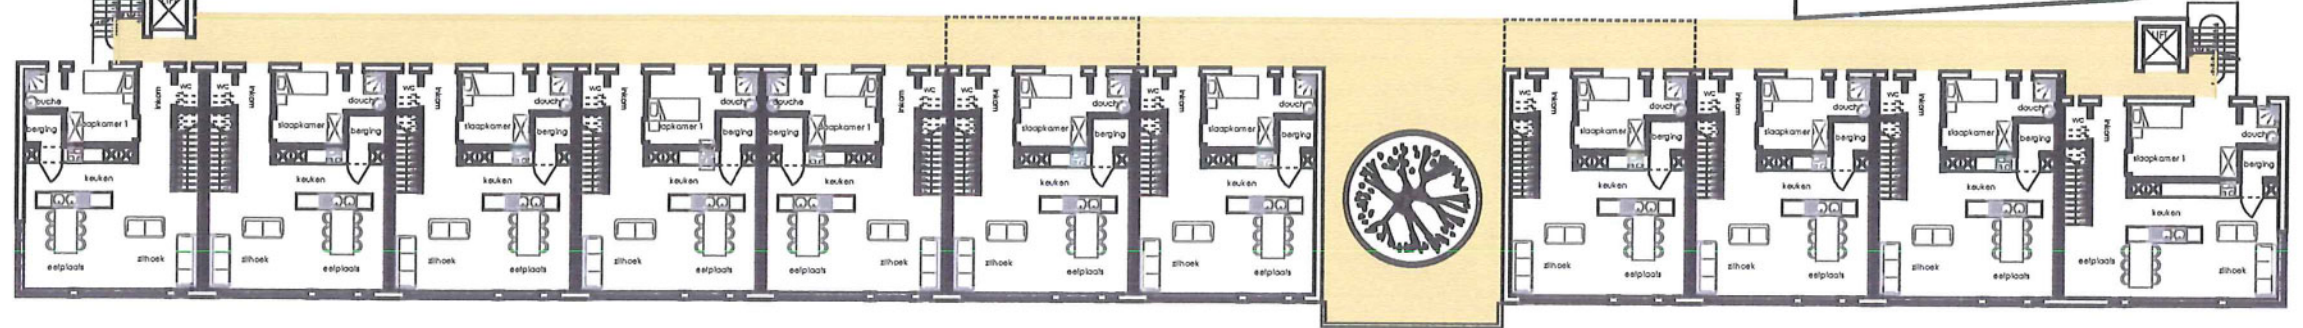

nivo maaiveld

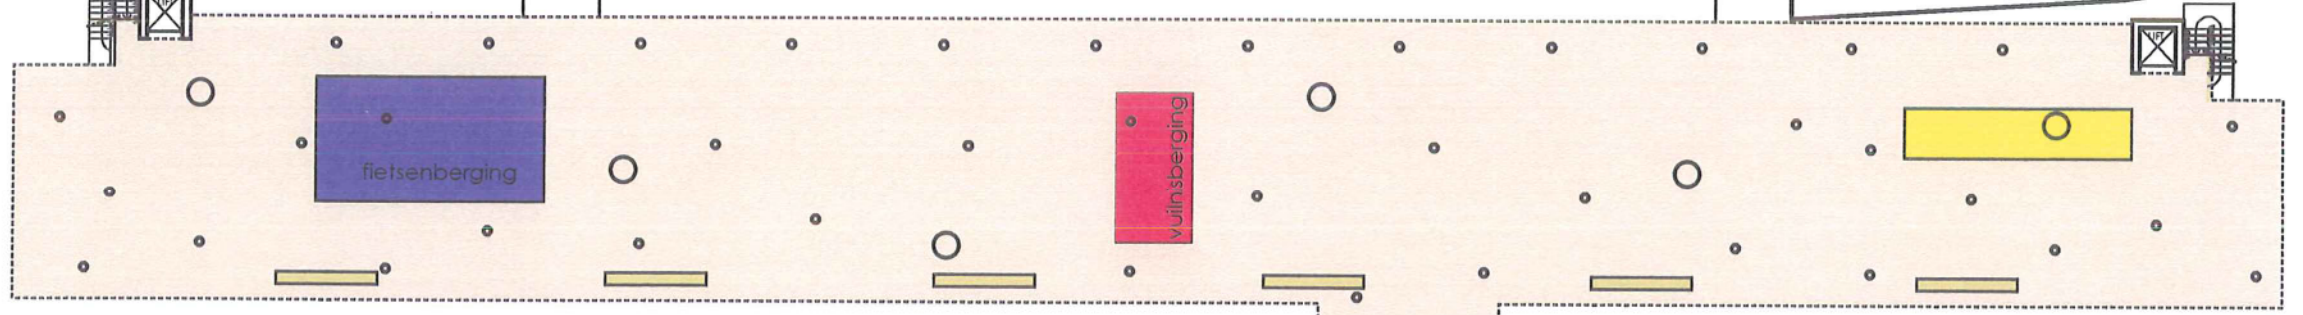










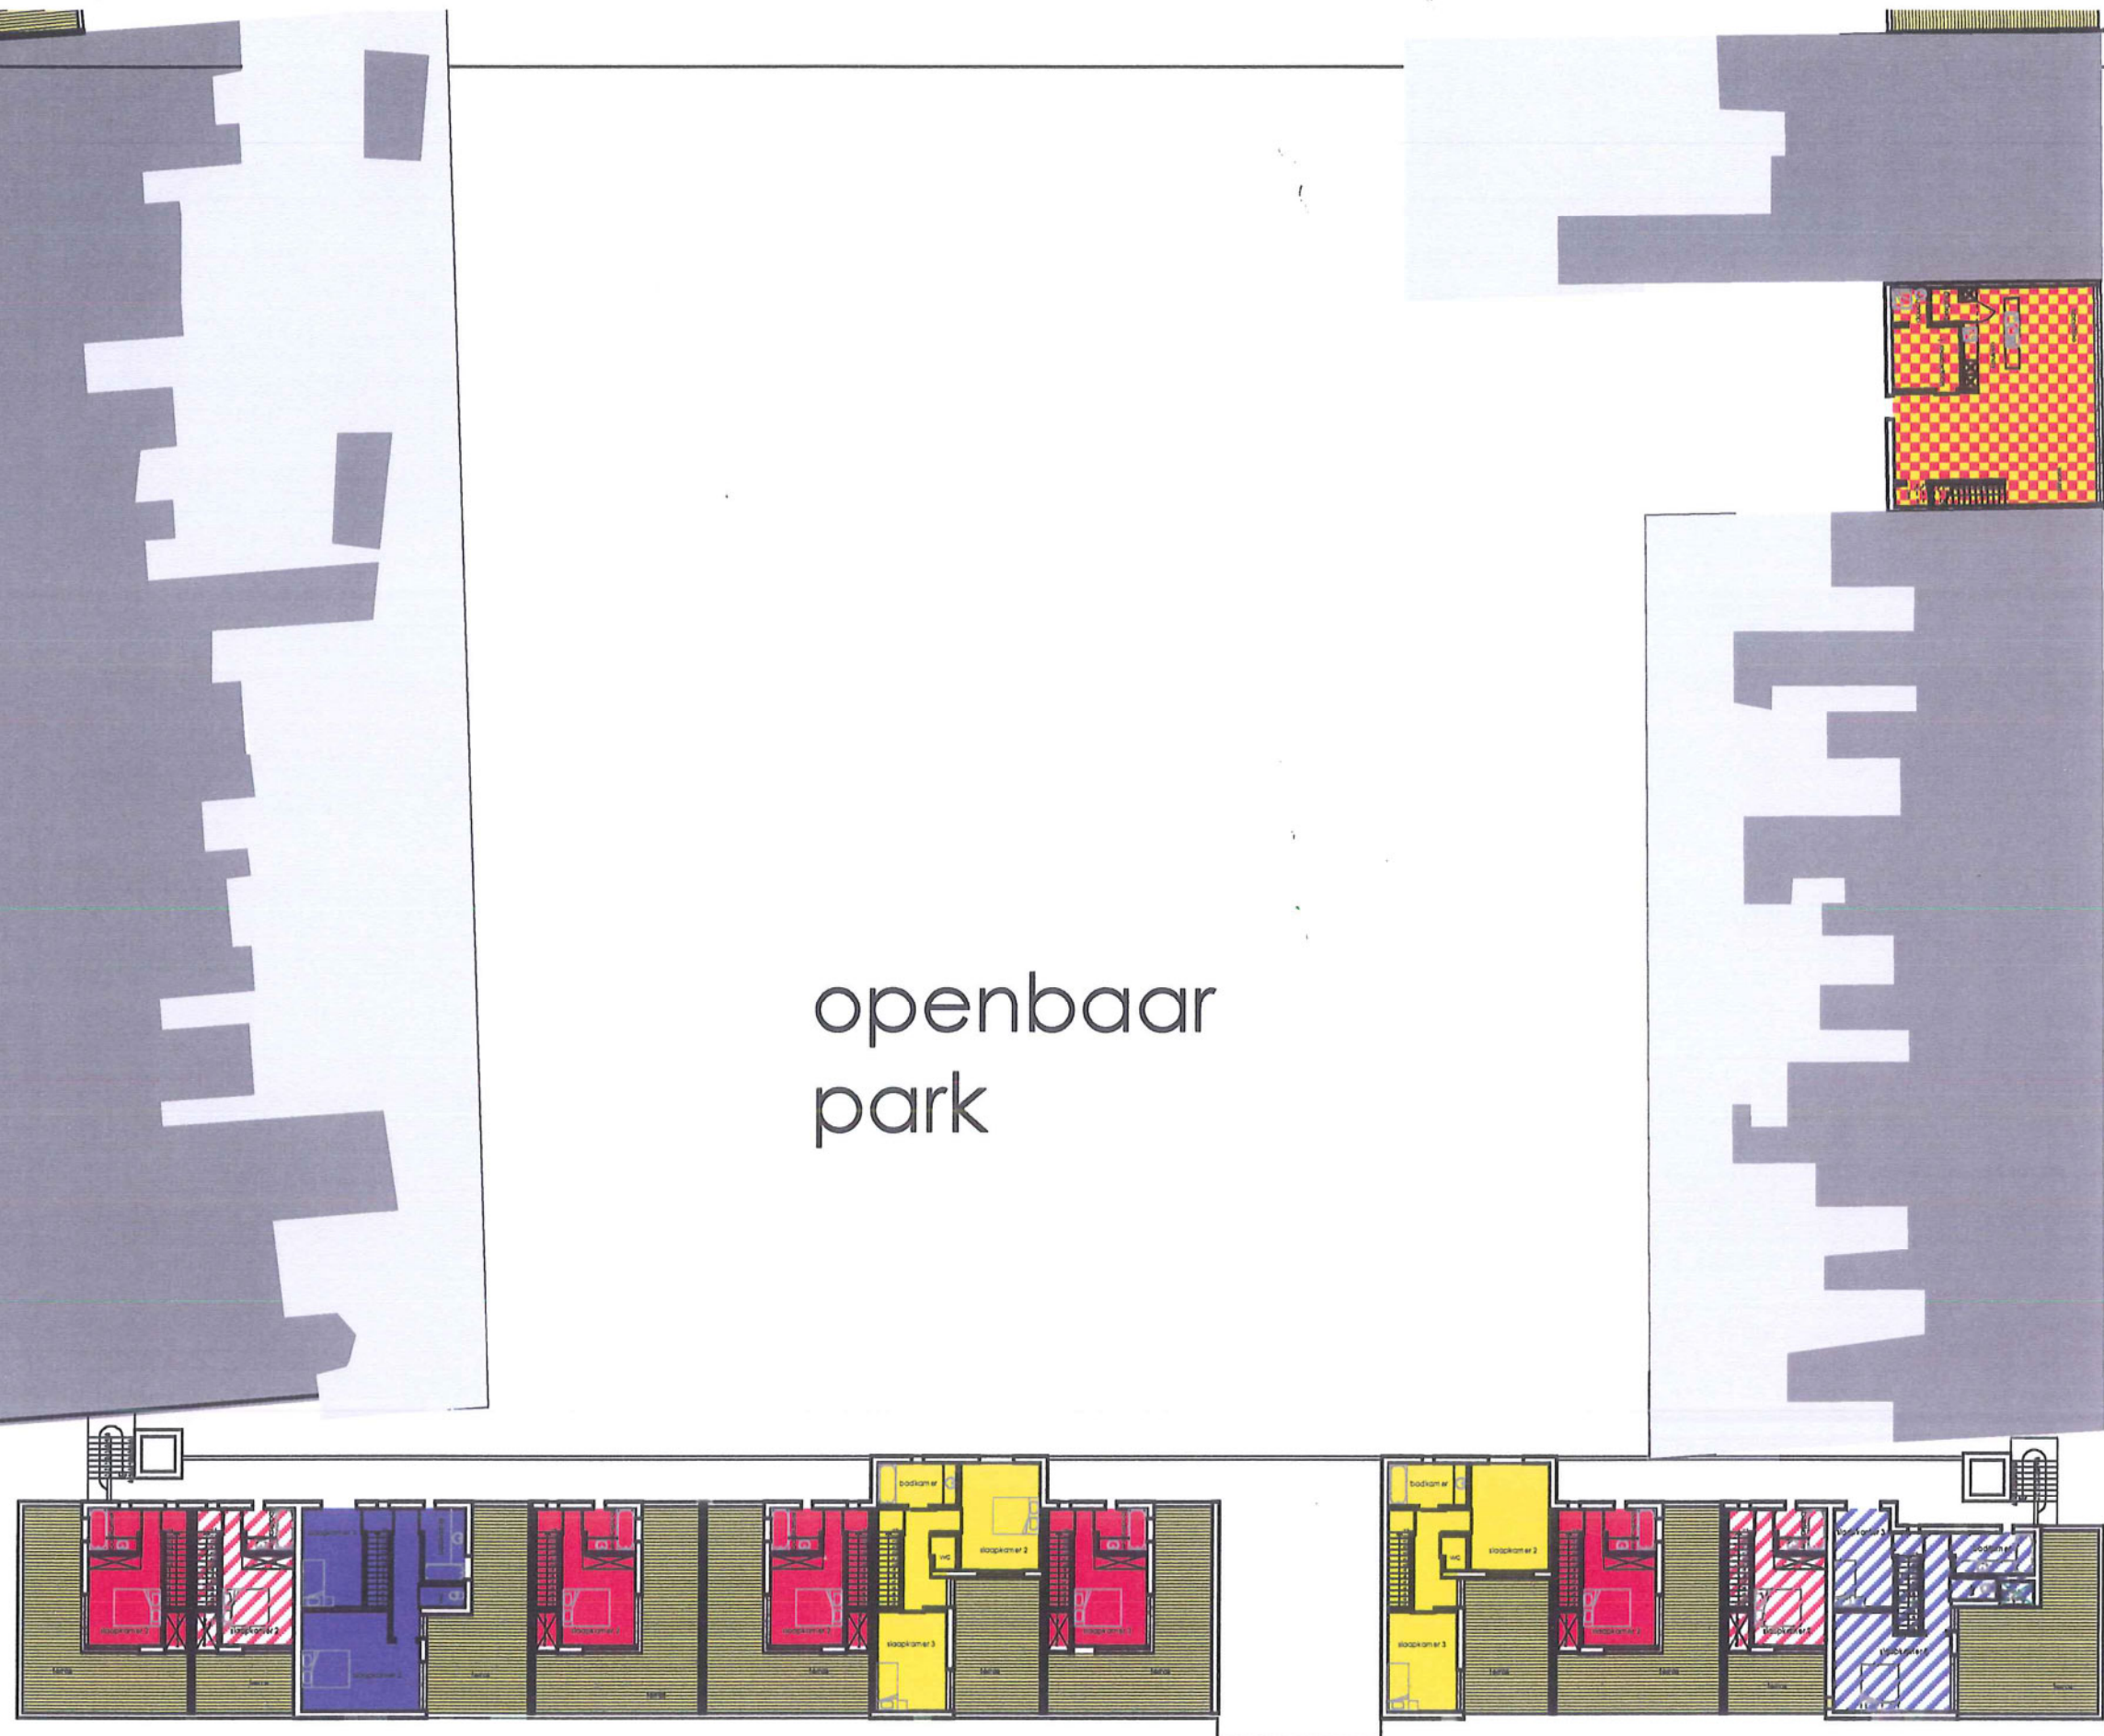
kastanjestraat

nieuwe woningen in het "Acaciapark"
 duplex huurappartementen langs de Kastanjestraat
 schaal 1/300

ZUURSTOF VOOR DE BRUGSE POORT

ZUURSTOF VOOR DE BRUGSE POORT

	opp : 83 m2 (2 k) + terras 35 m2		opp : 115 m2 (3 k) + terras 36 m2
	opp : 83 m2 (2 k) + terras 11 m2		opp : 114 m2 (3 k) + terras 36 m2
	opp : 88 m2 (2 k) + terras 40 m2		opp : 109 m2 (3 k) + terras 22 m2
	opp : 89 m2 (2 k) + terras 40 m2		opp : 110 m2 (3 k) + terras 31 m2
			woning (triplex) 208 m2 + terras 56m2












nieuwe woningen in het "AcaciaPark"
 verschillende types in woningblok langs de Kastanjestraat en
 individuele woning in de Acaciastraat


schaal 1/300

"Acaciapark"
 verschillende types in de huurappartementen langs de Hulstboomstraat en de Acaciastraat en
 de koopappartementen in het Acaciapark


openbaar
 park

	opp : 83 m ² (2 k) + terras 35 m ²		opp : 115 m ² (3 k) + terras 36 m ²
	opp : 83 m ² (2 k) + terras 11 m ²		opp : 114 m ² (3 k) + terras 36 m ²
	opp : 88 m ² (2 k) + terras 40 m ²		opp : 109 m ² (3 k) + terras 22 m ²
	opp : 89 m ² (2 k) + terras 40 m ²		opp : 110 m ² (3 k) + terras 31 m ²
			woning (triplex) 208 m ² + terras 56 m ²

voorgevel huurappartementen langs Kastanjestraat

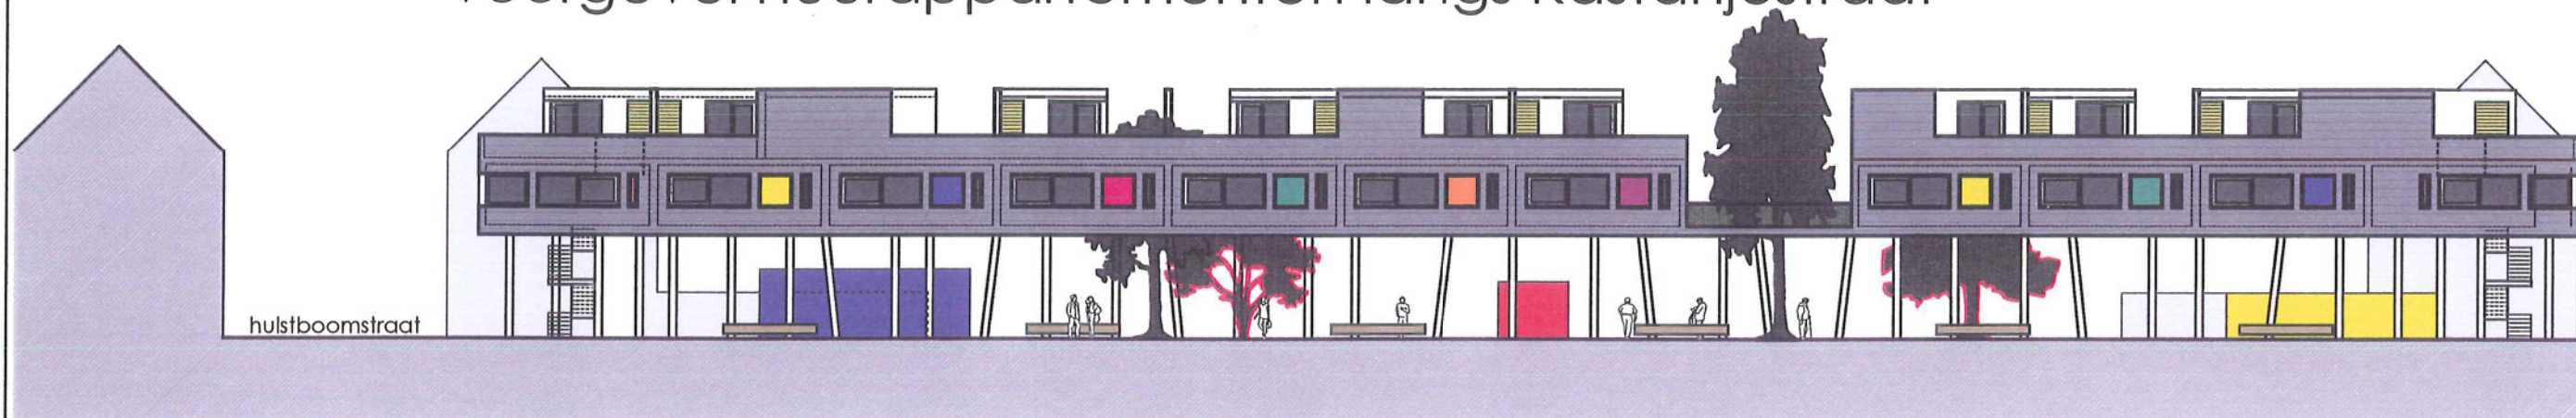


achtergevel huurappartementen langs Kastanjestraat

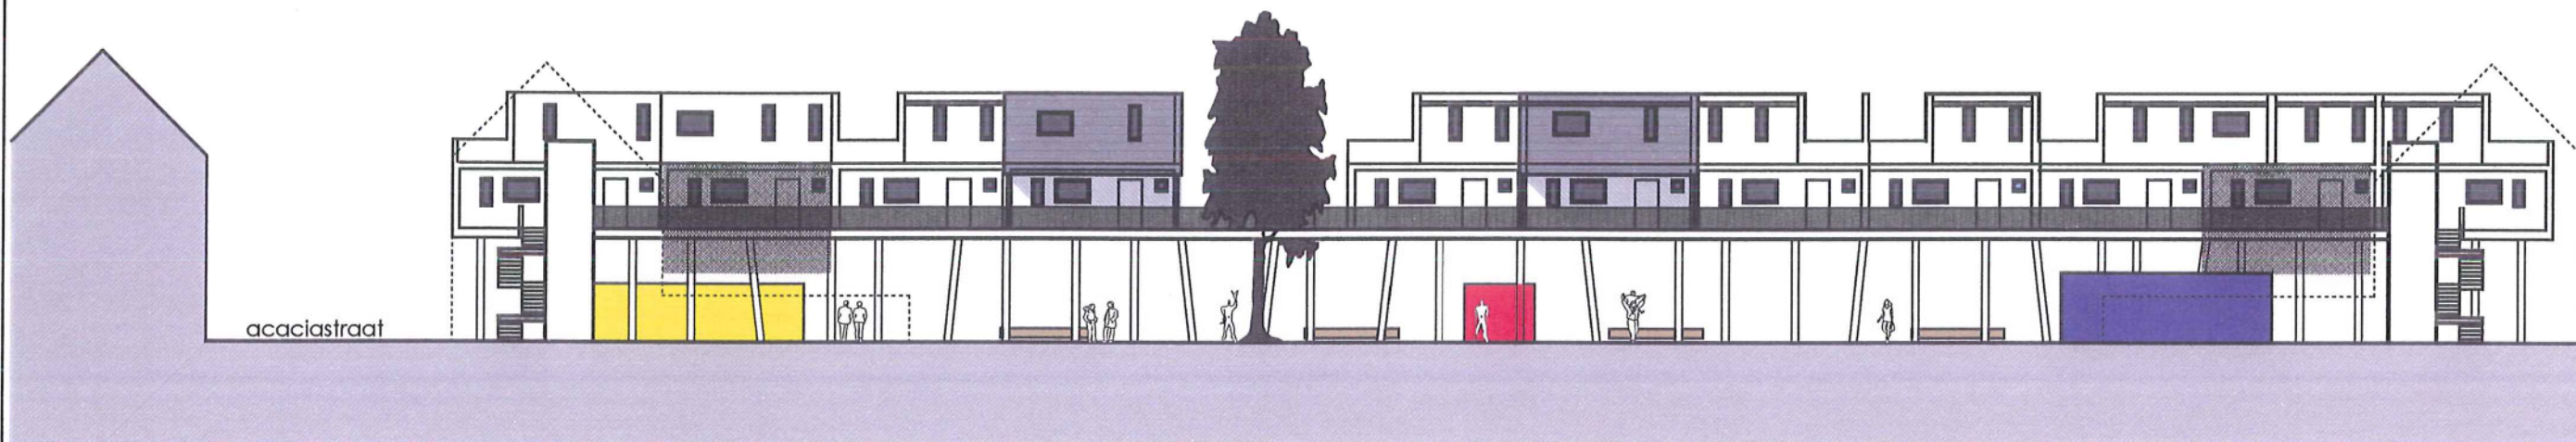


nieuwe woningen in het "Acaciapark"
duplex huurappartementen langs de Kastanjestraat

schaal 1/300


ZUURSTOF VOOR DE BRUGSE POORT

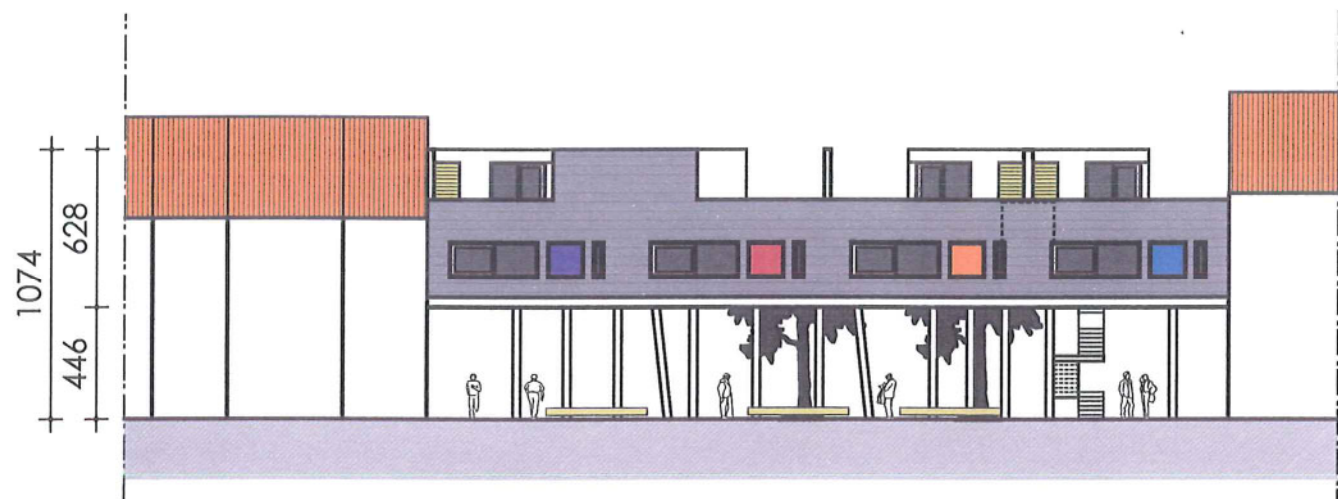


voorgevel huurappartementen langs Hulstboomstraat

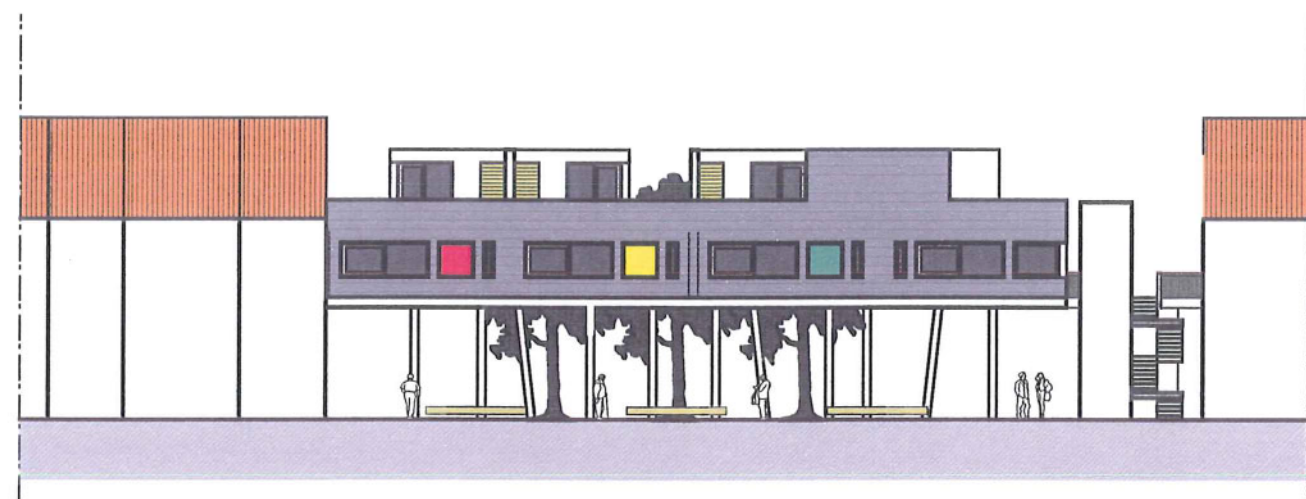

voorgevel huurappartementen langs Acaciastraat

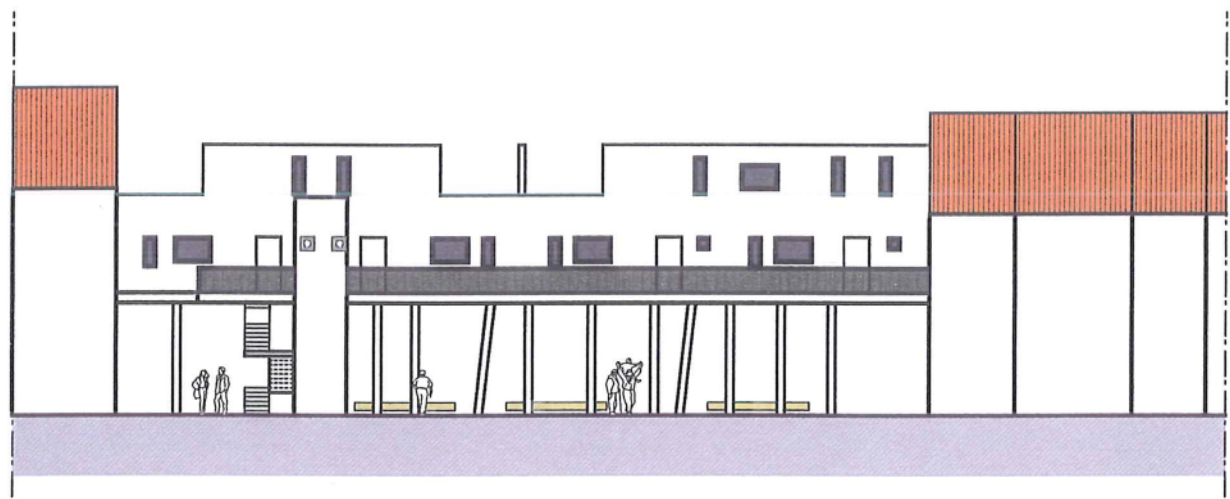

achtergevel huurappartementen langs Hulstboomstraat

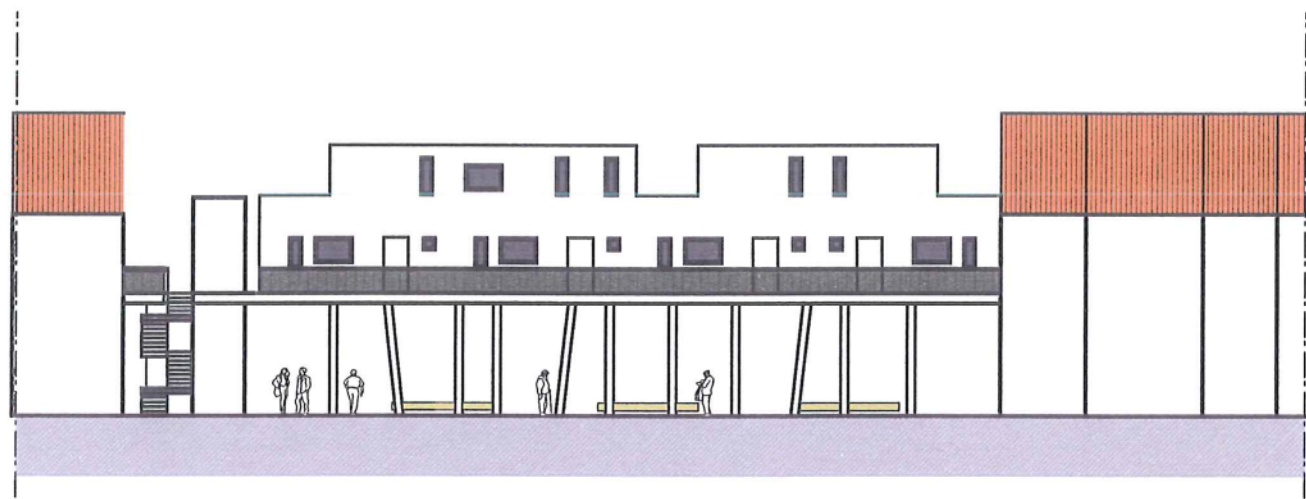


achtergevel huurappartementen langs Acaciastraat

nieuwe woningen in het "Acaciapark"
duplex huurappartementen langs de Acaciastraat en de Hulstboomstraat

schaal 1/300

ZUURSTOF VOOR DE BRUGSE POORT

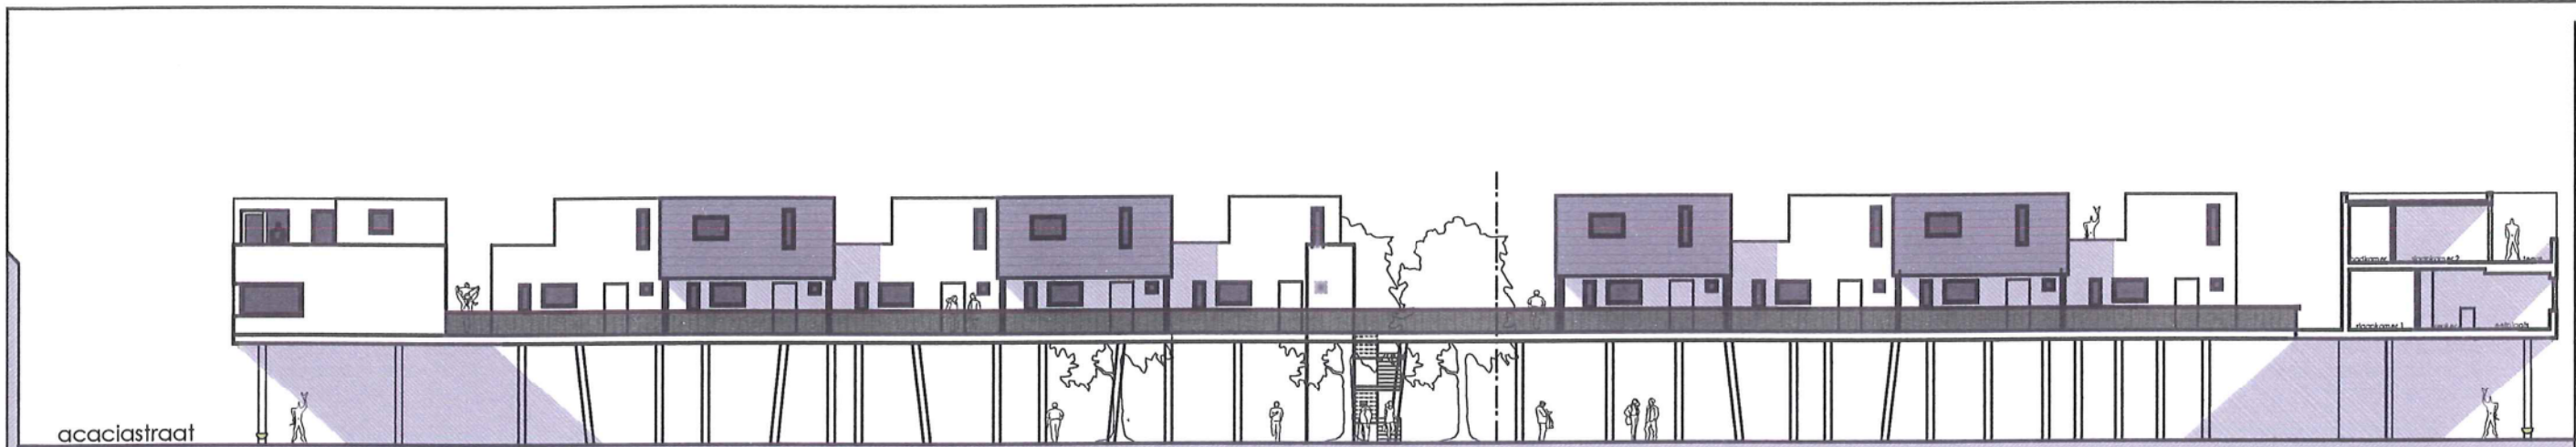

achtergevel duplexwoningen in het park



gevel duplexwoningen in het park

variante met 8 extra wooneenheden (type studio) gelegen aan de Hulstboom- en Acaciastraat



gevel blok op binnenplein

schaal 1/300

nieuwe woningen in het "Acaciapark"
duplex koopappartementen in het park

ZUURSTOF VOOR DE BRUGSE POORT




ZUURSTOF VOOR DE BRUGSE POORT



ZUURSTOF VOOR DE BRUGSE POORT




ZUURSTOF VOOR DE BRUGSE POORT

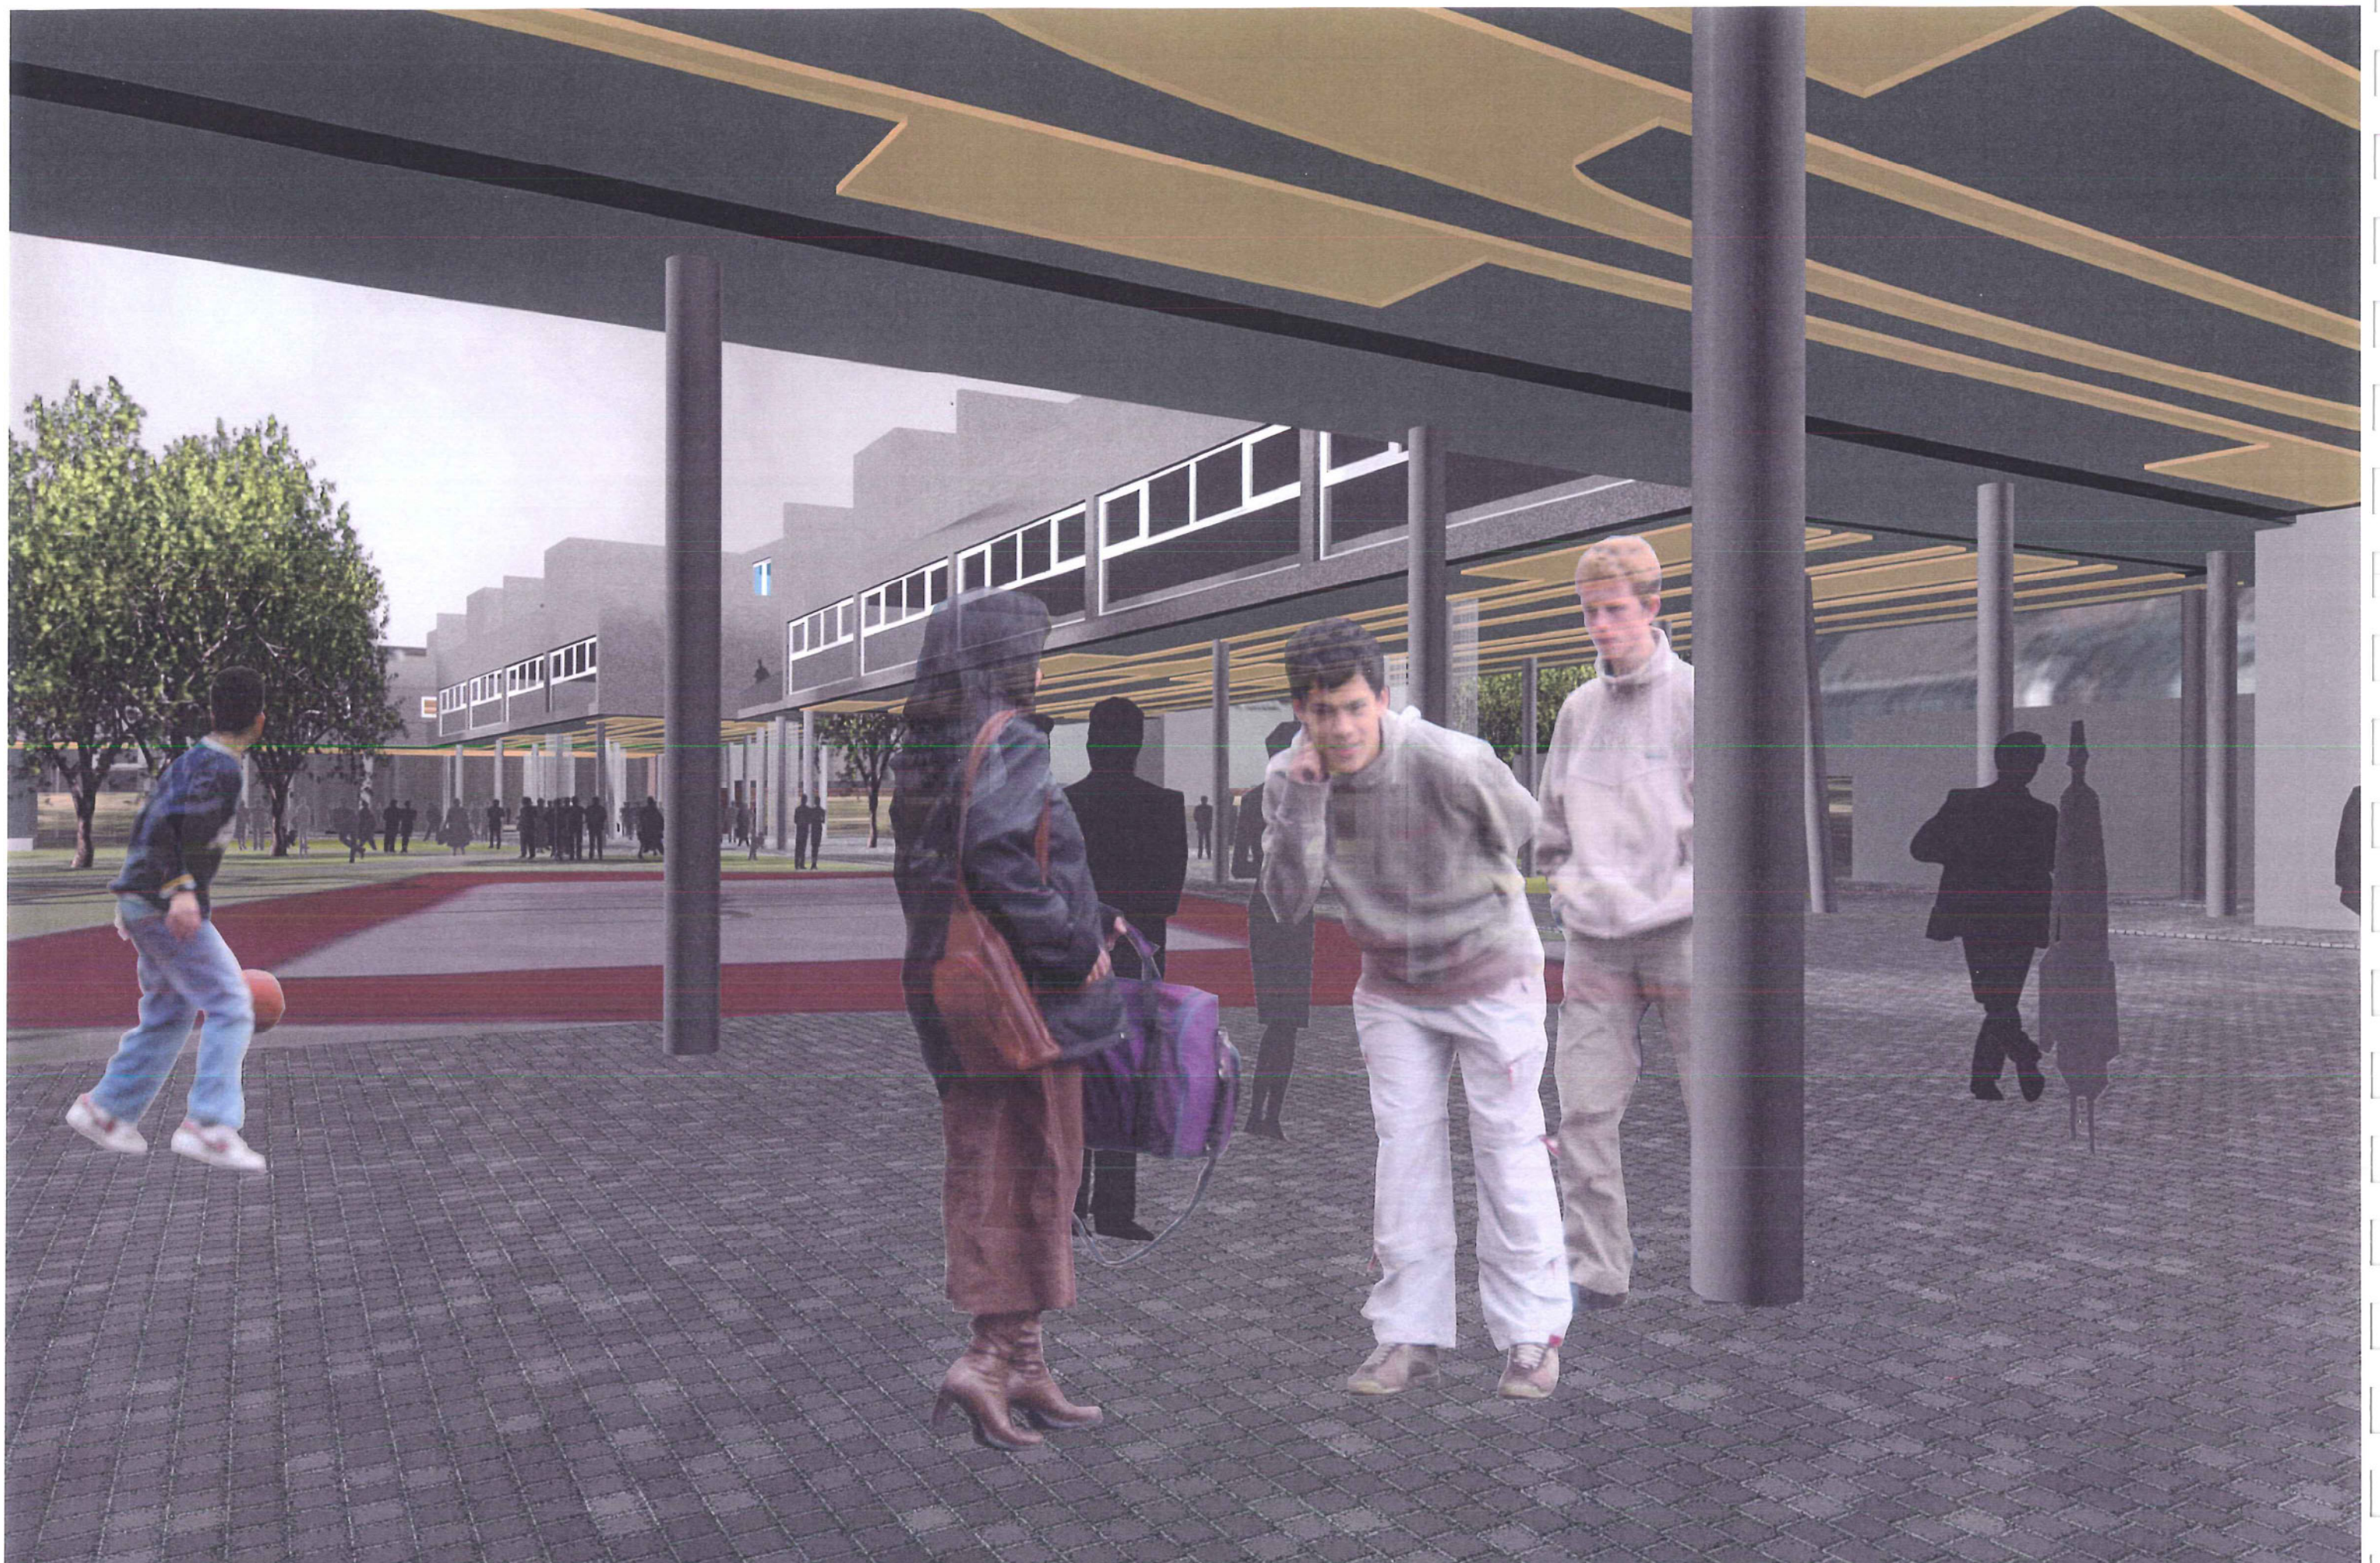


ZUURSTOF VOOR DE BRUGSE POORT

nivo +2

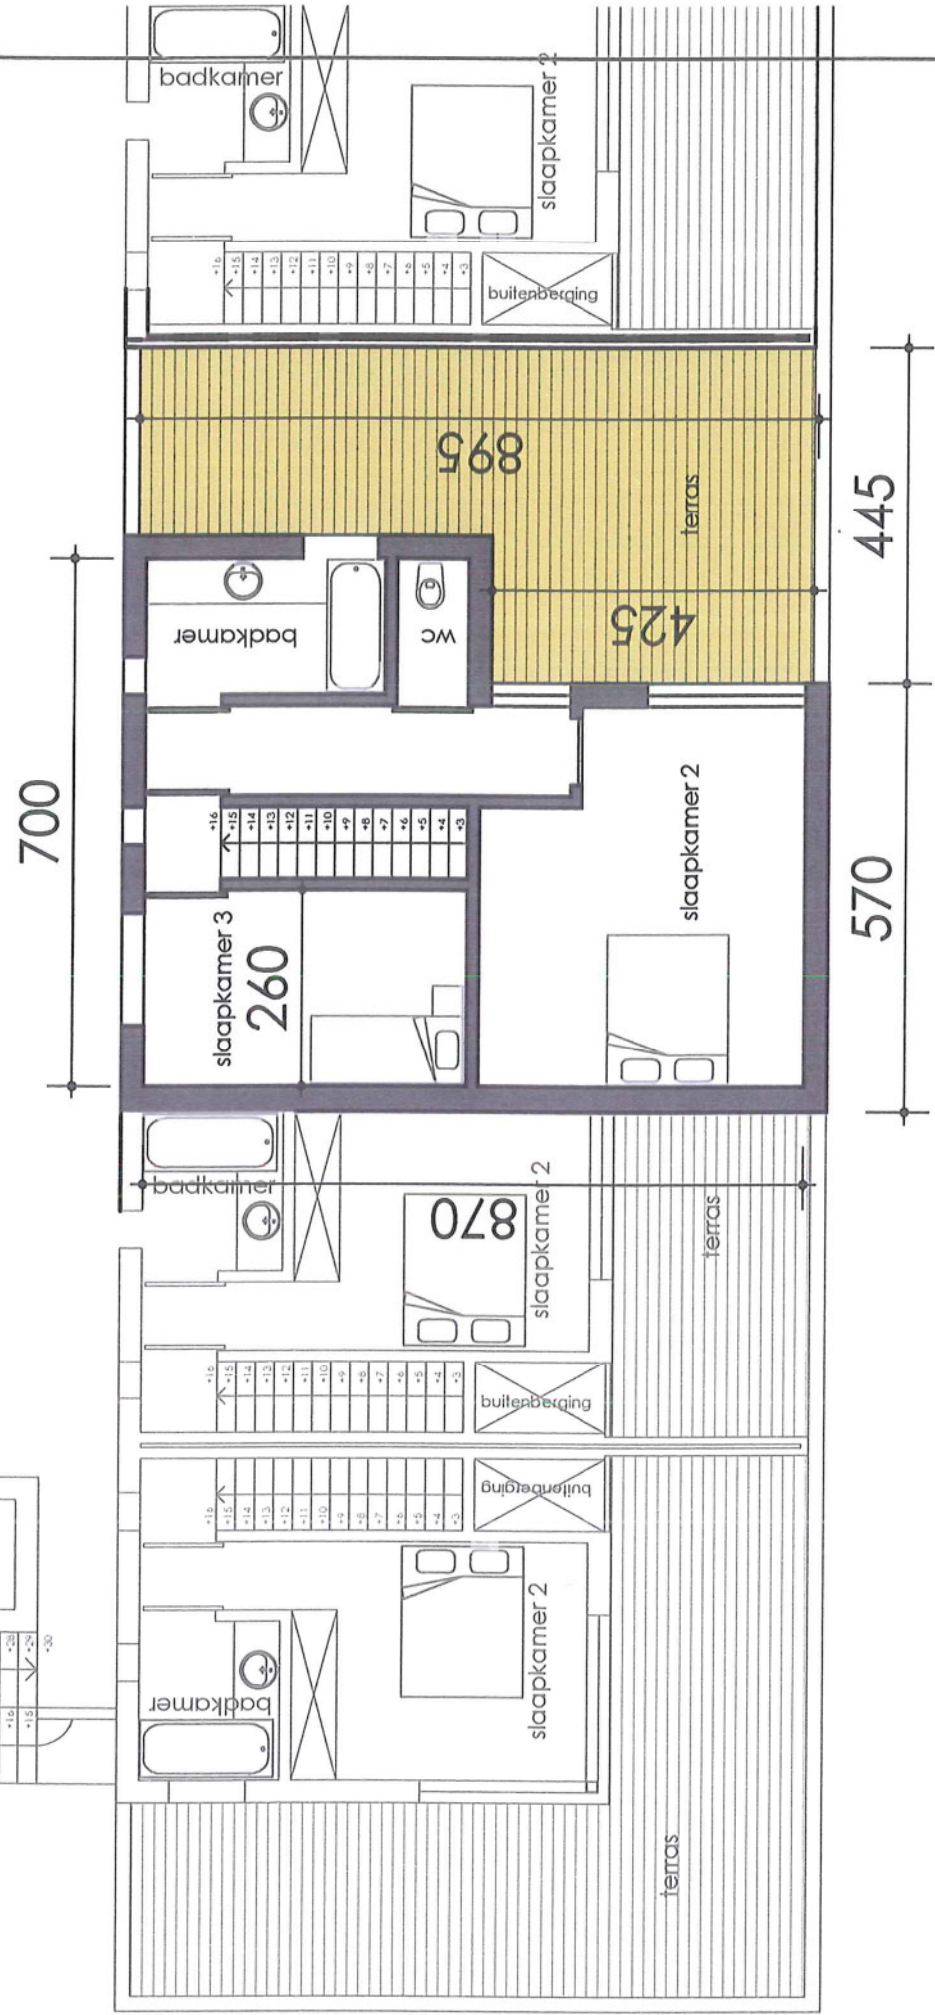

nivo +1

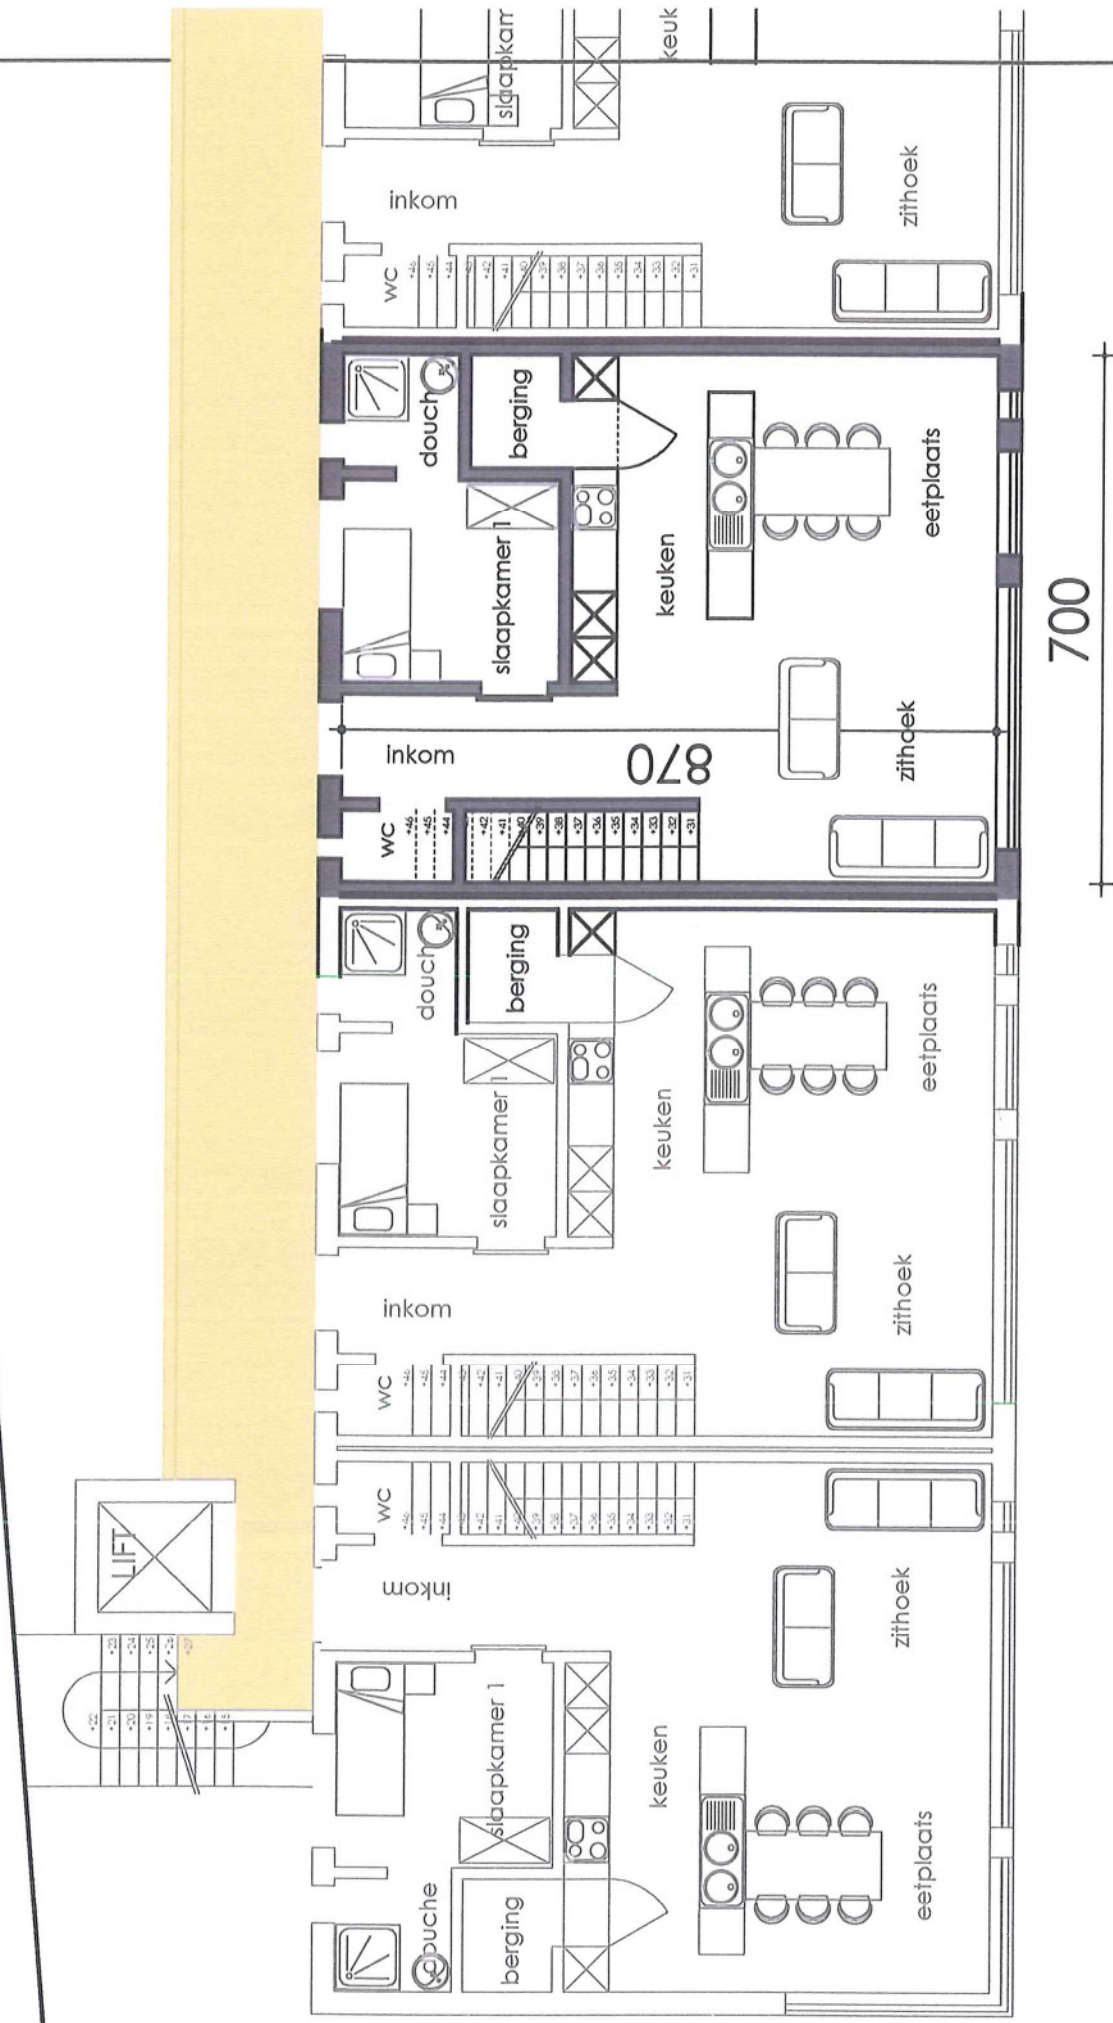


opp : 110 m2 (3 k)+ terras 31 m 2


schaal 1/100

nivo +2

ZUURSTOF VOOR DE BRUGSE ROORT

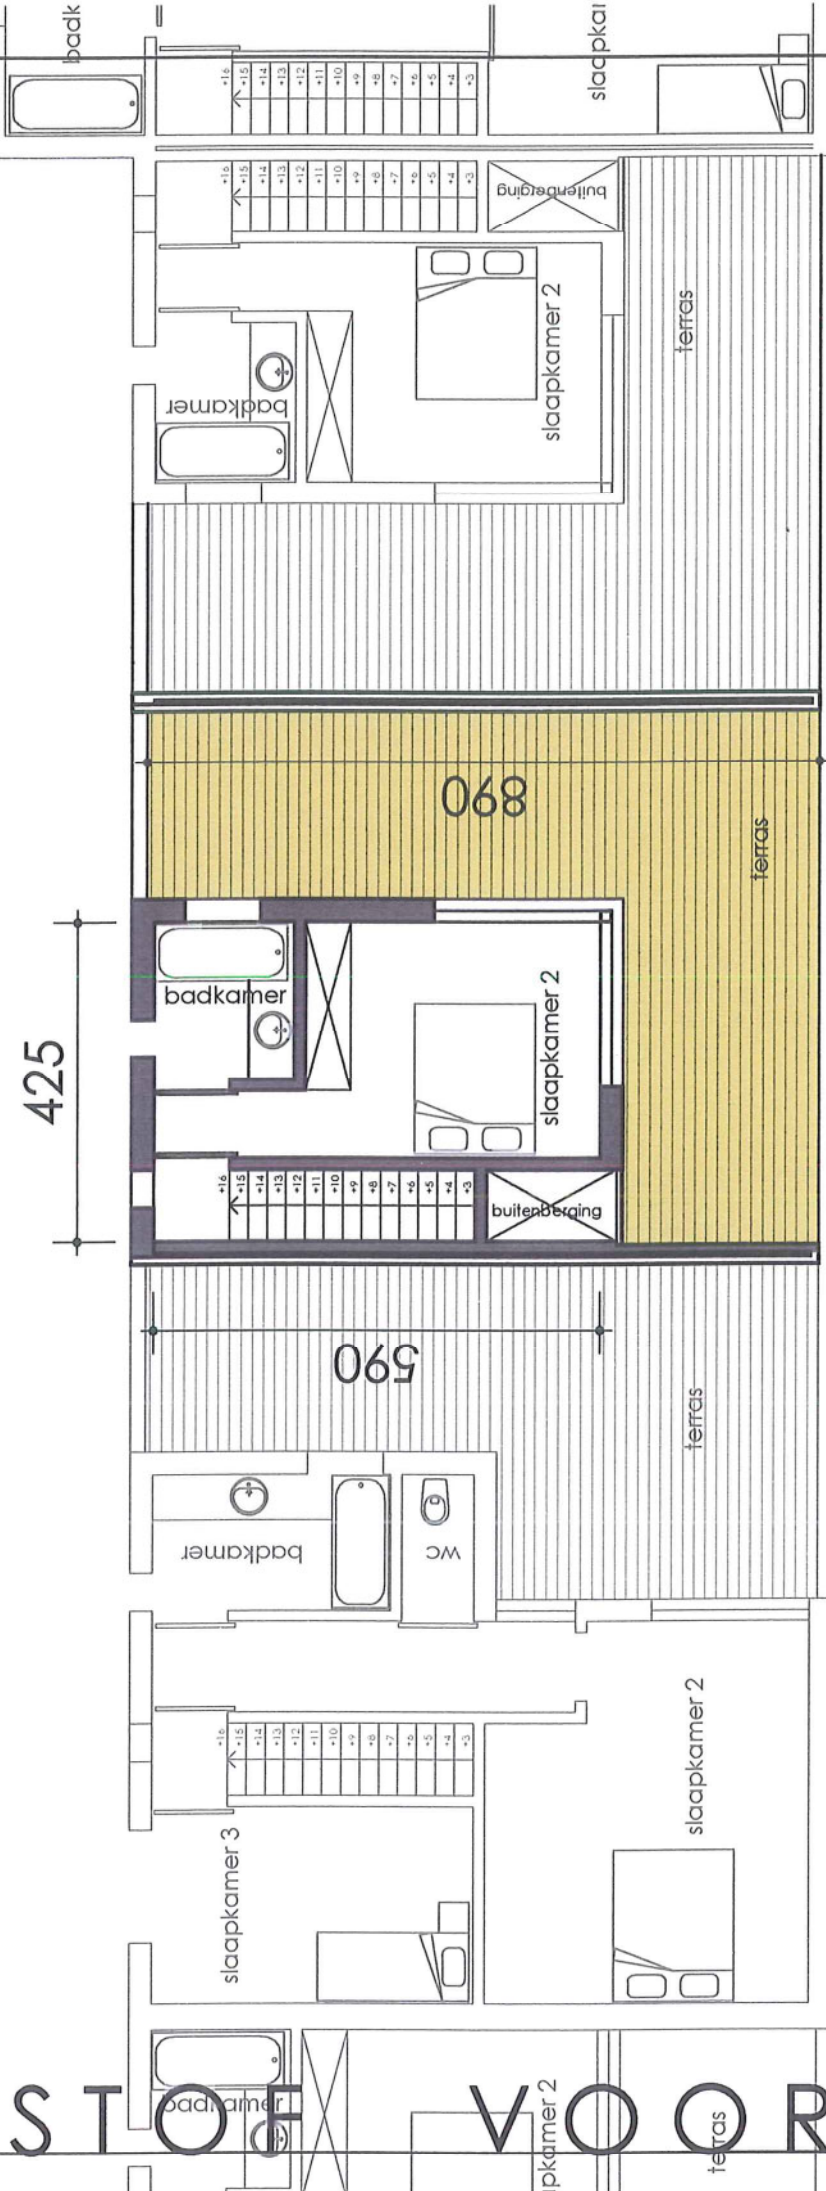

nivo +1

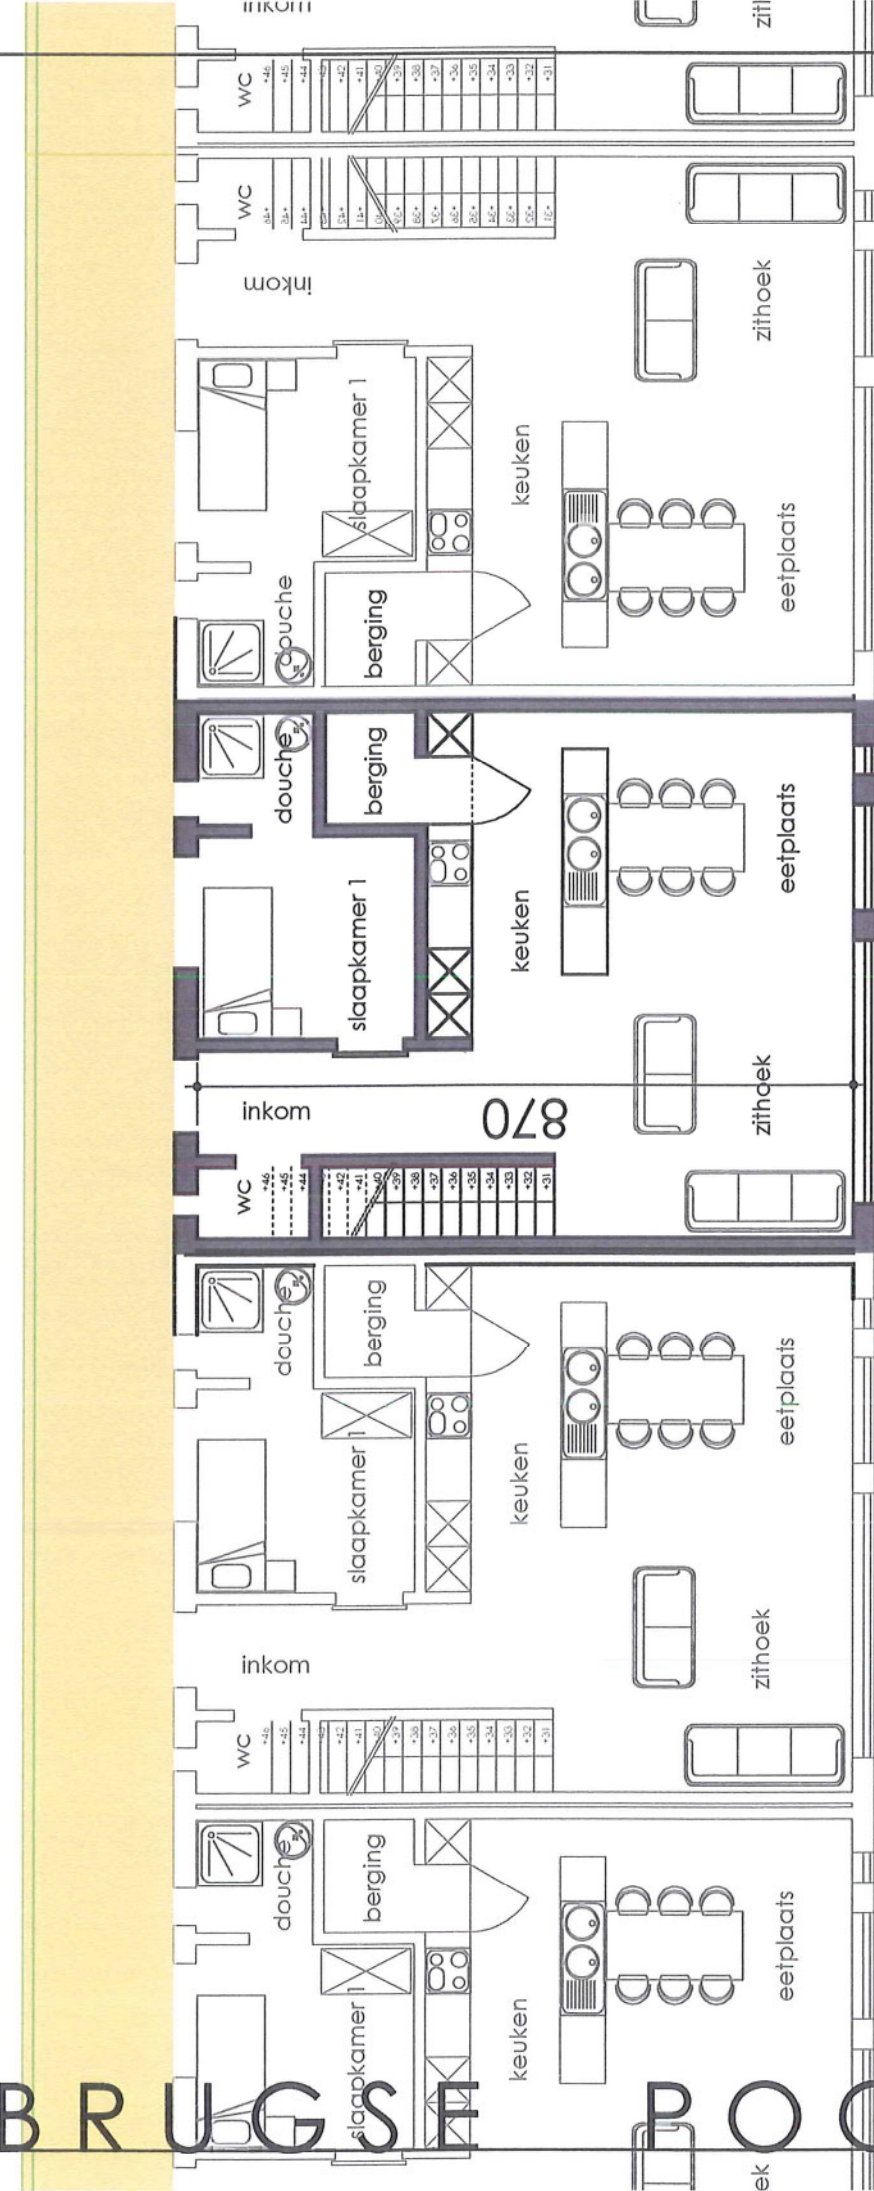


opp : 83 m2 (2 k)+ terras 35 m 2

schaal 1/100

nivo +2


ZUURSTOF VOOR DE BRUGSE POORT

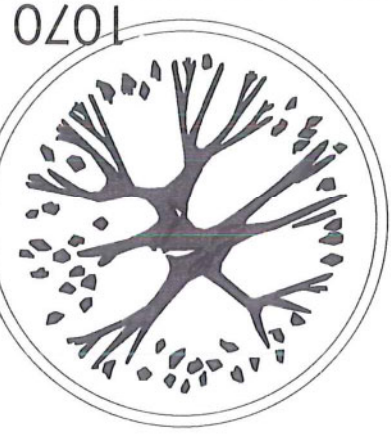

1070

360 375

nivo +1

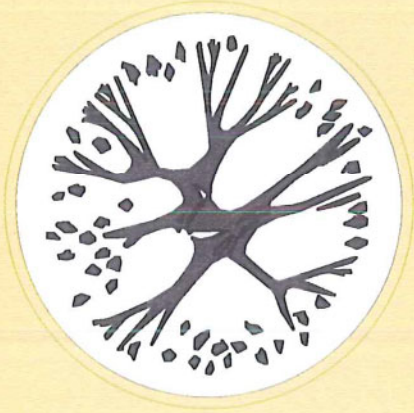


870


700

opp : 109 m2 (3 k)+ terras 22 m 2

schaal 1/100

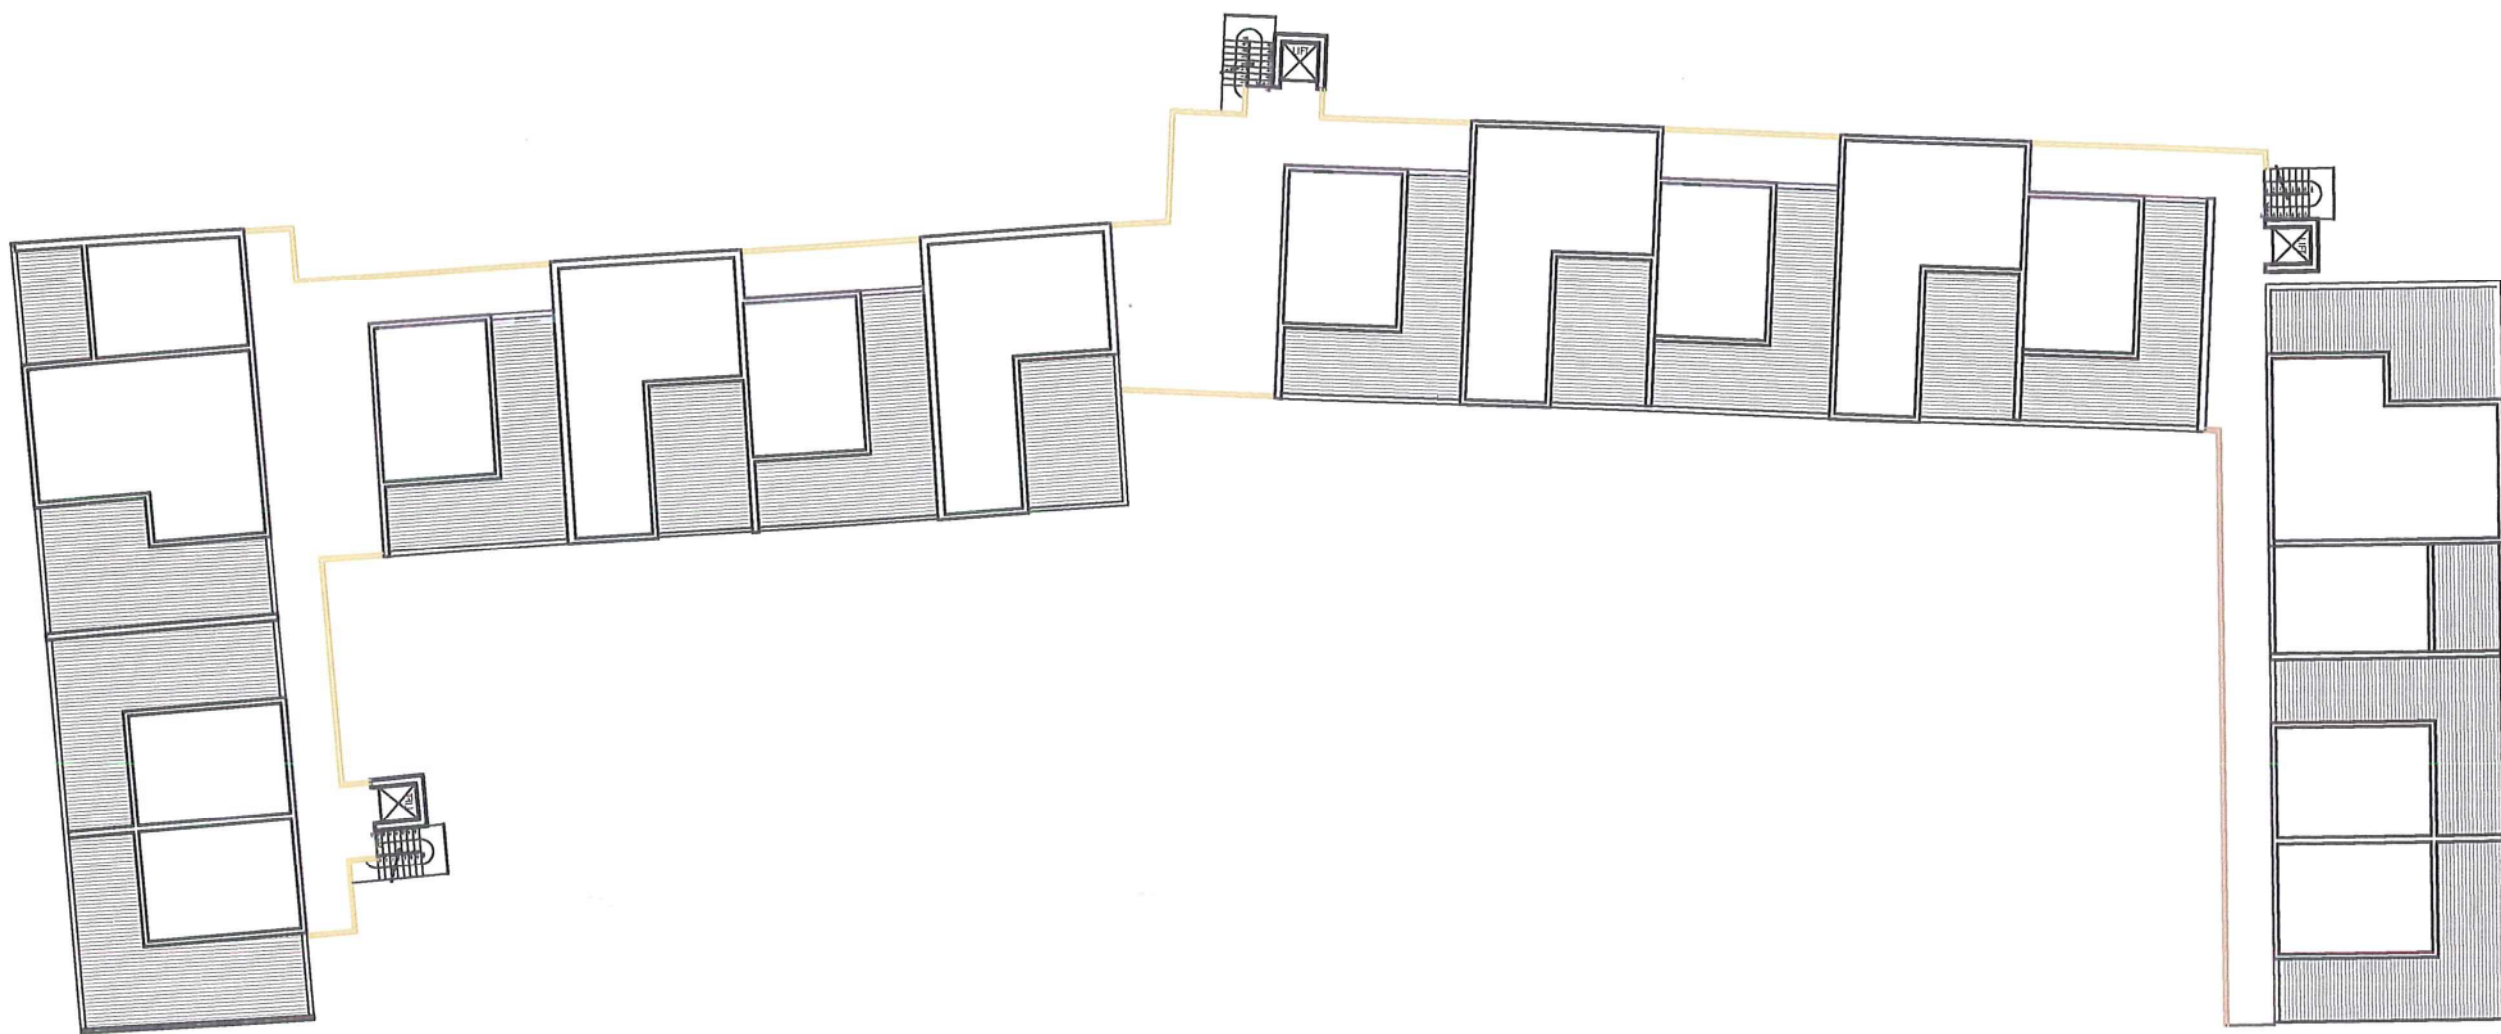

dakenplan

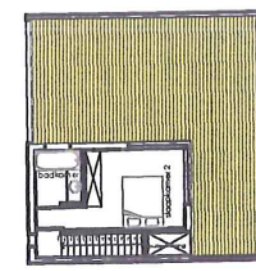


nieuwe woningen in het "Acaciapark"
 duplex huurappartementen langs de Acaciastraat en de Hulstboomstraat
 duplex koopappartementen in het park

schaal 1/300

ZUURSTOF VOOR DE BRUGSE POORT




nivo +2

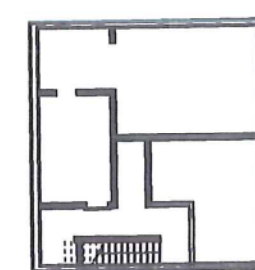

nieuwe woningen in het "Acaciapark"
duplex huurappartementen langs de Acaciastraat en de Hulstboomstraat
duplex koopappartementen in het park

schaal 1/300

ZUURSTOF VOOR DE BRUGSE POORT

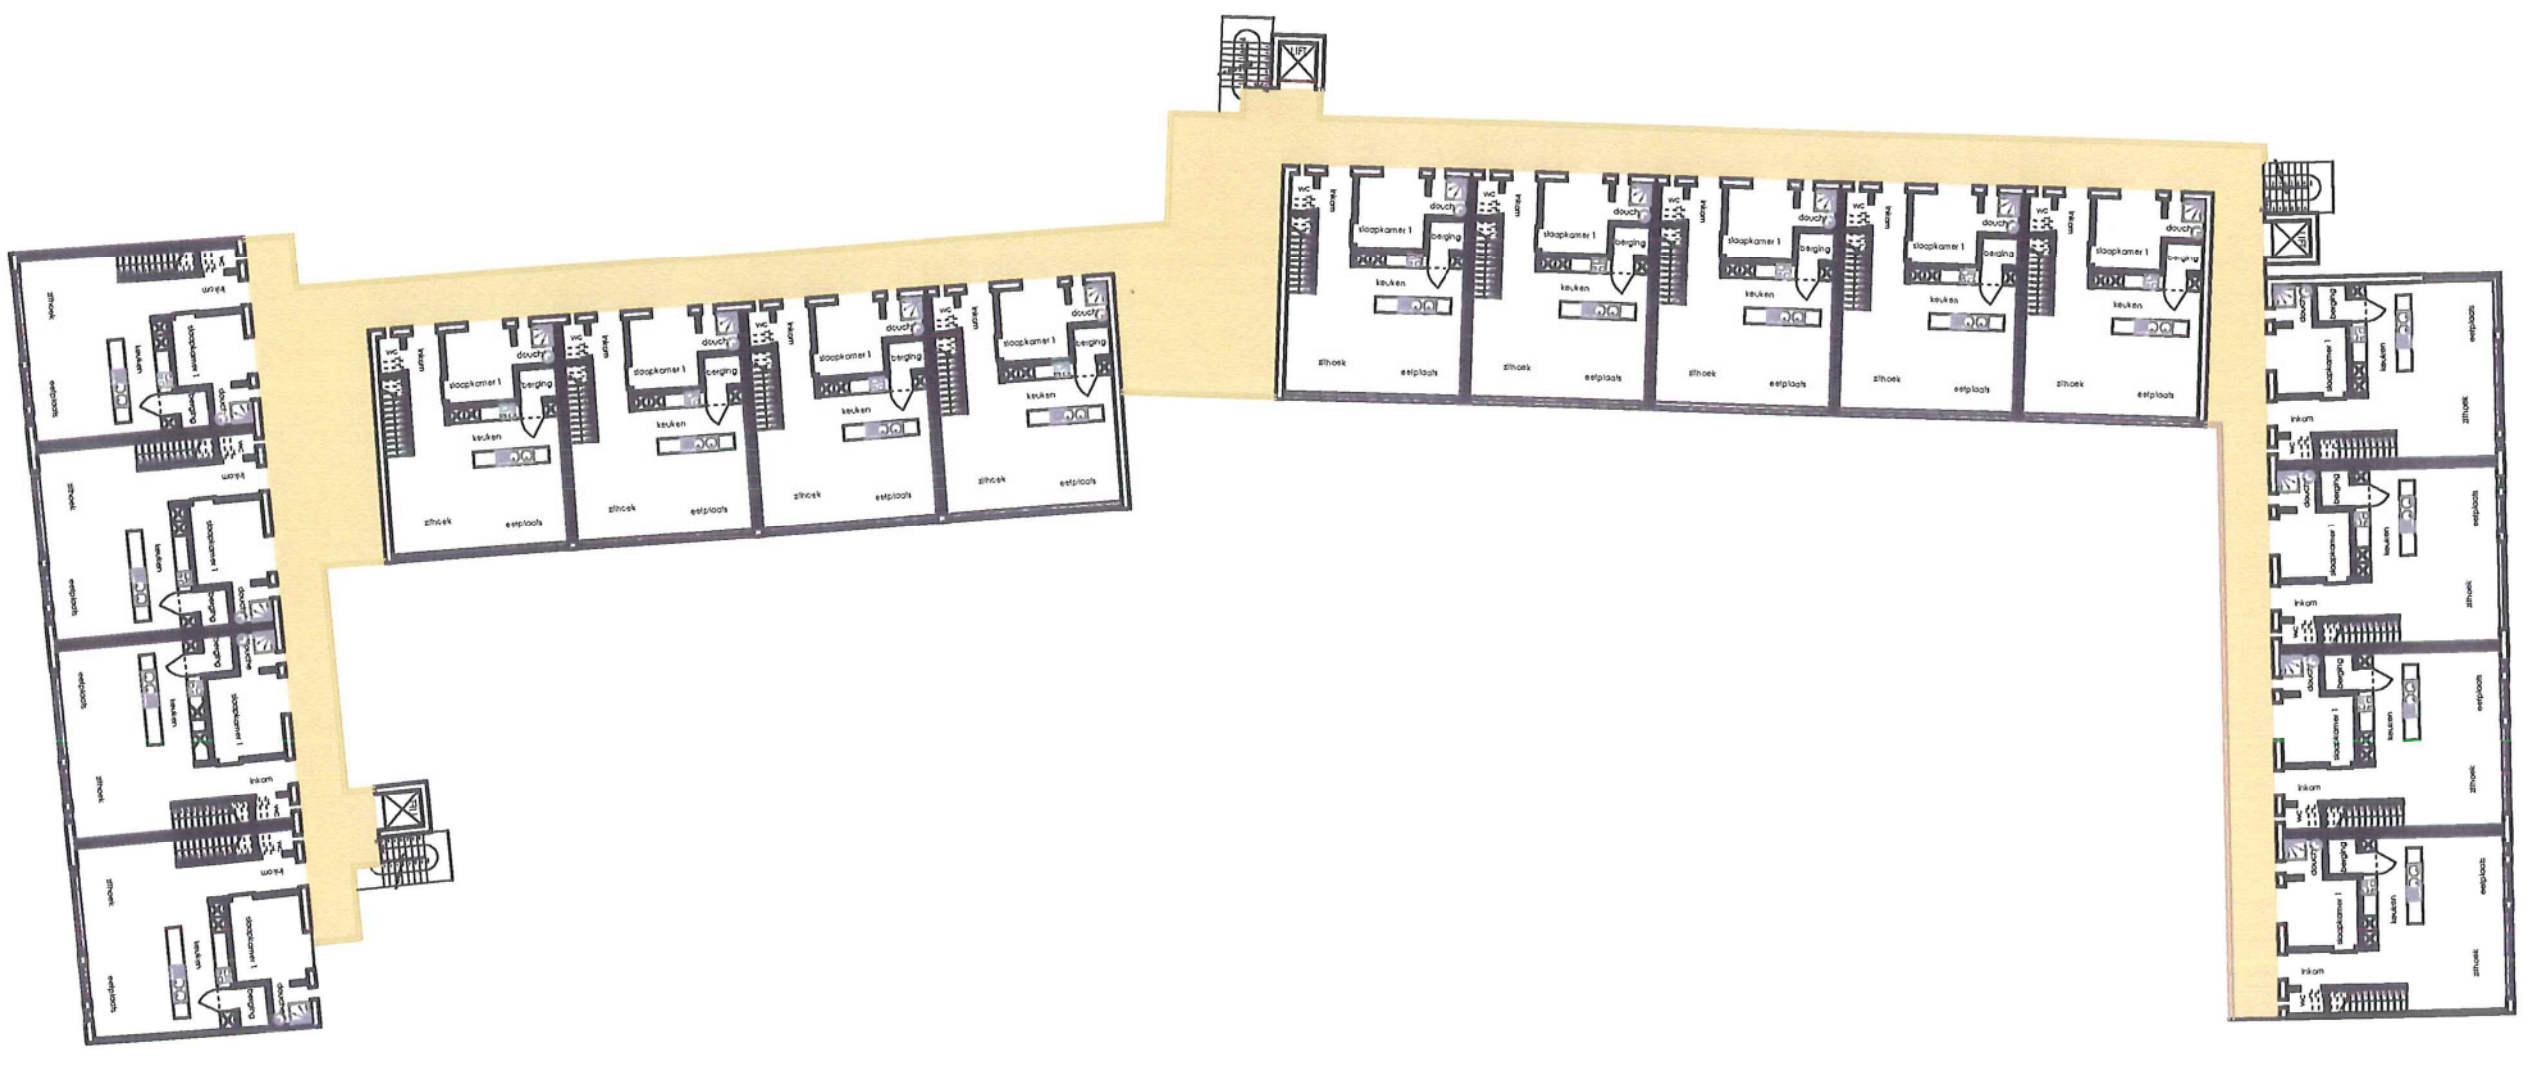

nivo +1



nieuwe woningen in het "Acaciapark"
 duplex huurappartementen langs de Acaciastraat en de Hulstboomstraat
 duplex koopappartementen in het park

schaal 1/300

ZUURSTOF VOOR DE BRUGSE POORT




nivo +2

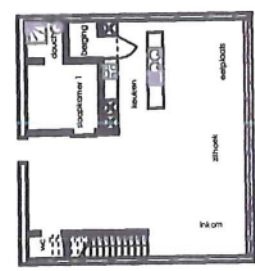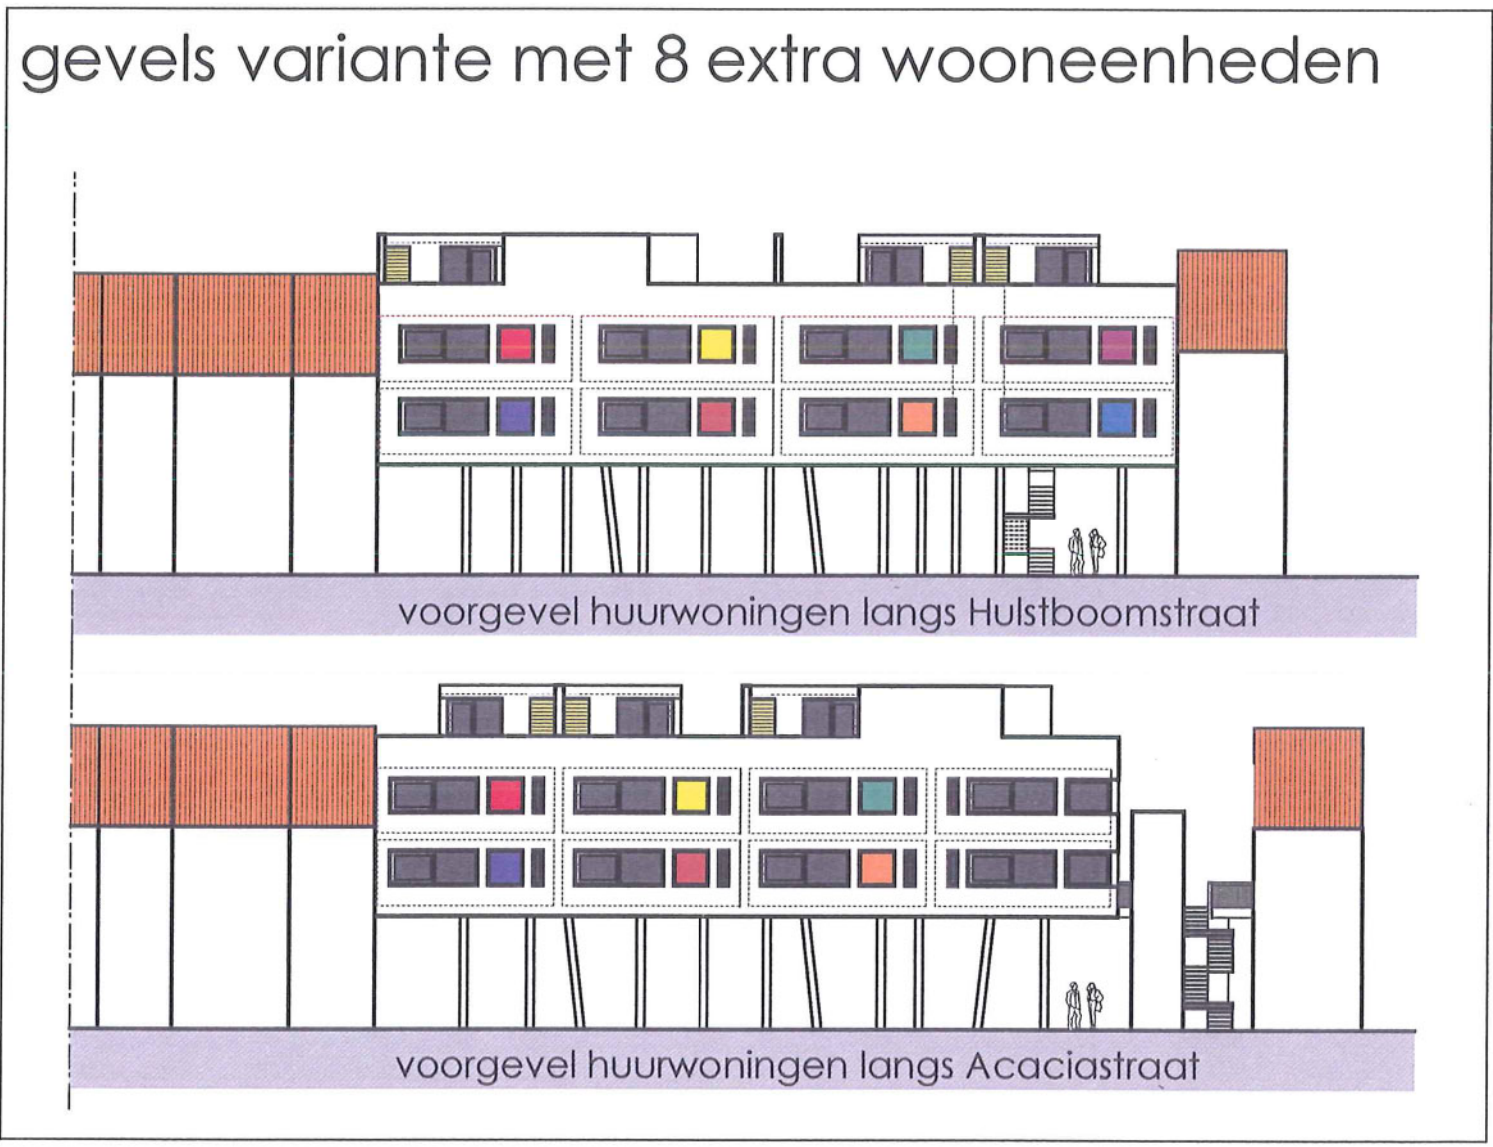

nieuwe woningen in het "Acaciapark"
 variante duplex koopappartementen in het park
 duplex huurappartementen langs Acaciastraat en Hulstboomstraat
 + 8 studio's (1 nivo)


schaal 1/300

ZUURSTOF VOOR DE BRUGSE POORT

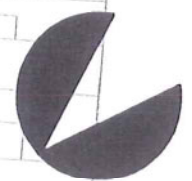

BEVRIJDINGSLAAN

ACACIASTRA

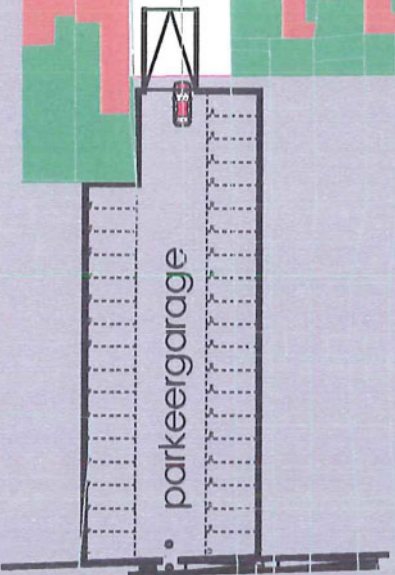


HULSTBO

RESEDASTRKAAL

ZUURSTOF VOOR DE BRUGSE POORT

"Acaciapark"

ondergrondse parkeergarage onder groene heuvel schaal 1/750

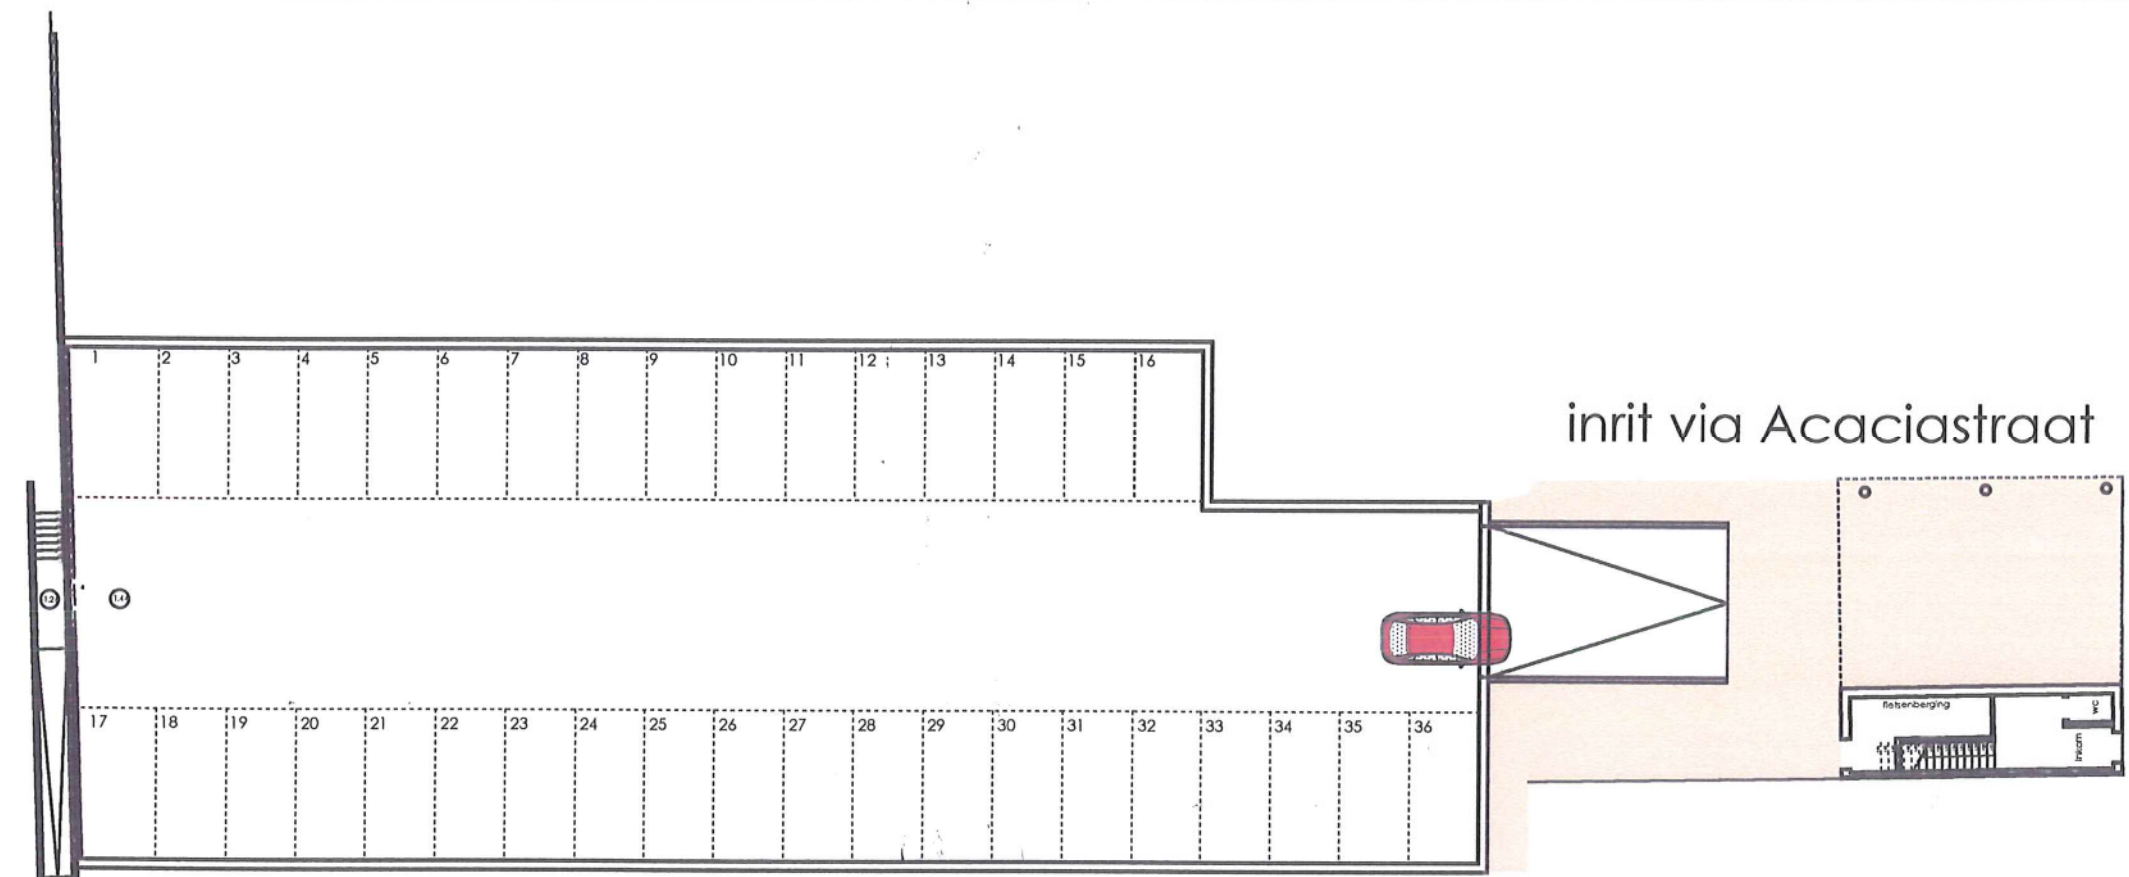


ACACIASTRAAT

ondergrondse parkeergarage
voor 36 personenwagens


"Acaciapark"
ondergrondse parkeergarage onder groene heuvel schaal 1/250

schaal 1/300

nieuwe woningen in het "Acaciapark"
snede huurappartementen Kastanjestraat / Acaciapark /
parkeergarage / koopappartementen in het park

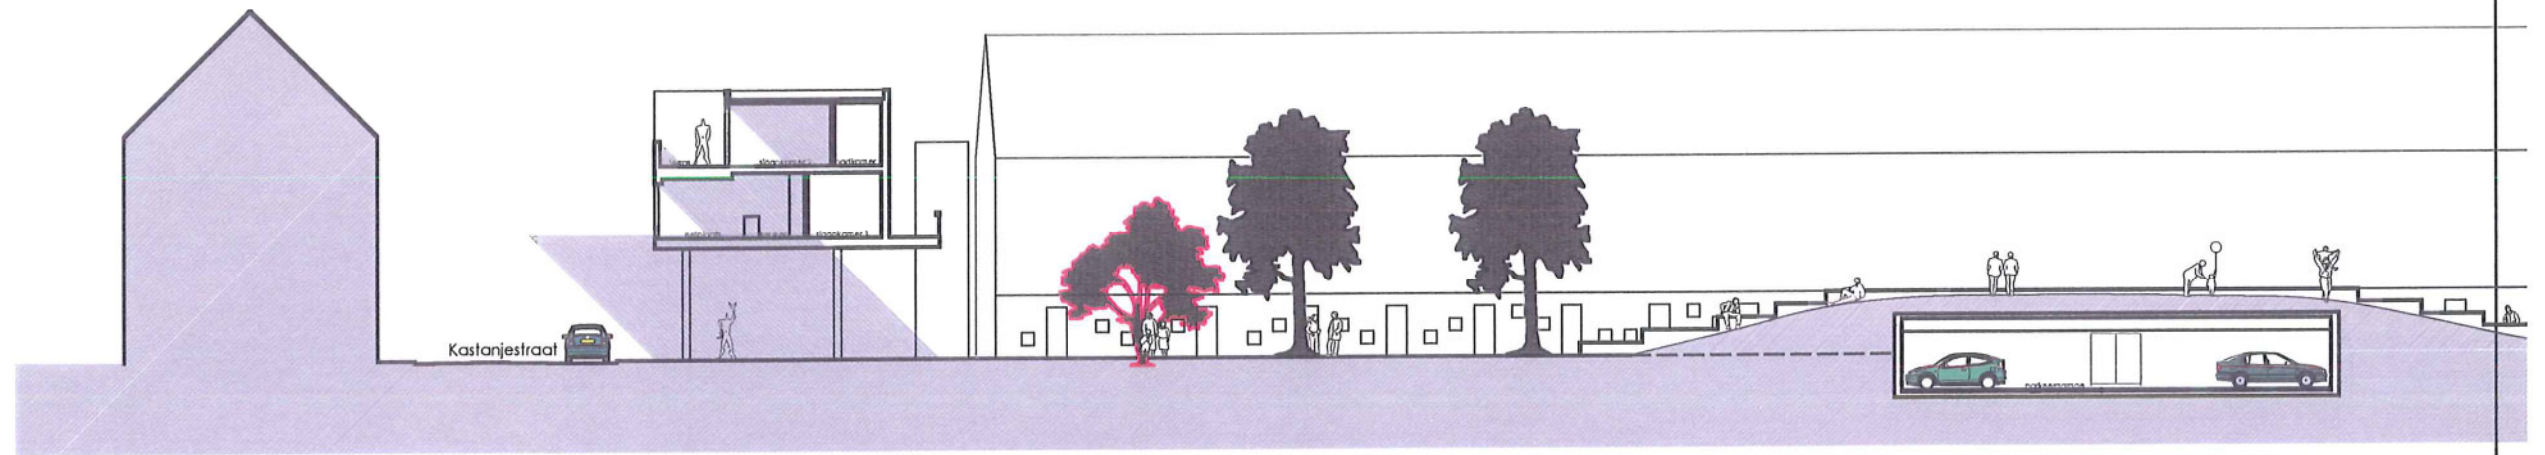


SNEDE NIEUWE WONINGEN OP PALEN - PARKEERGARAGE - OPENBAAR PARK

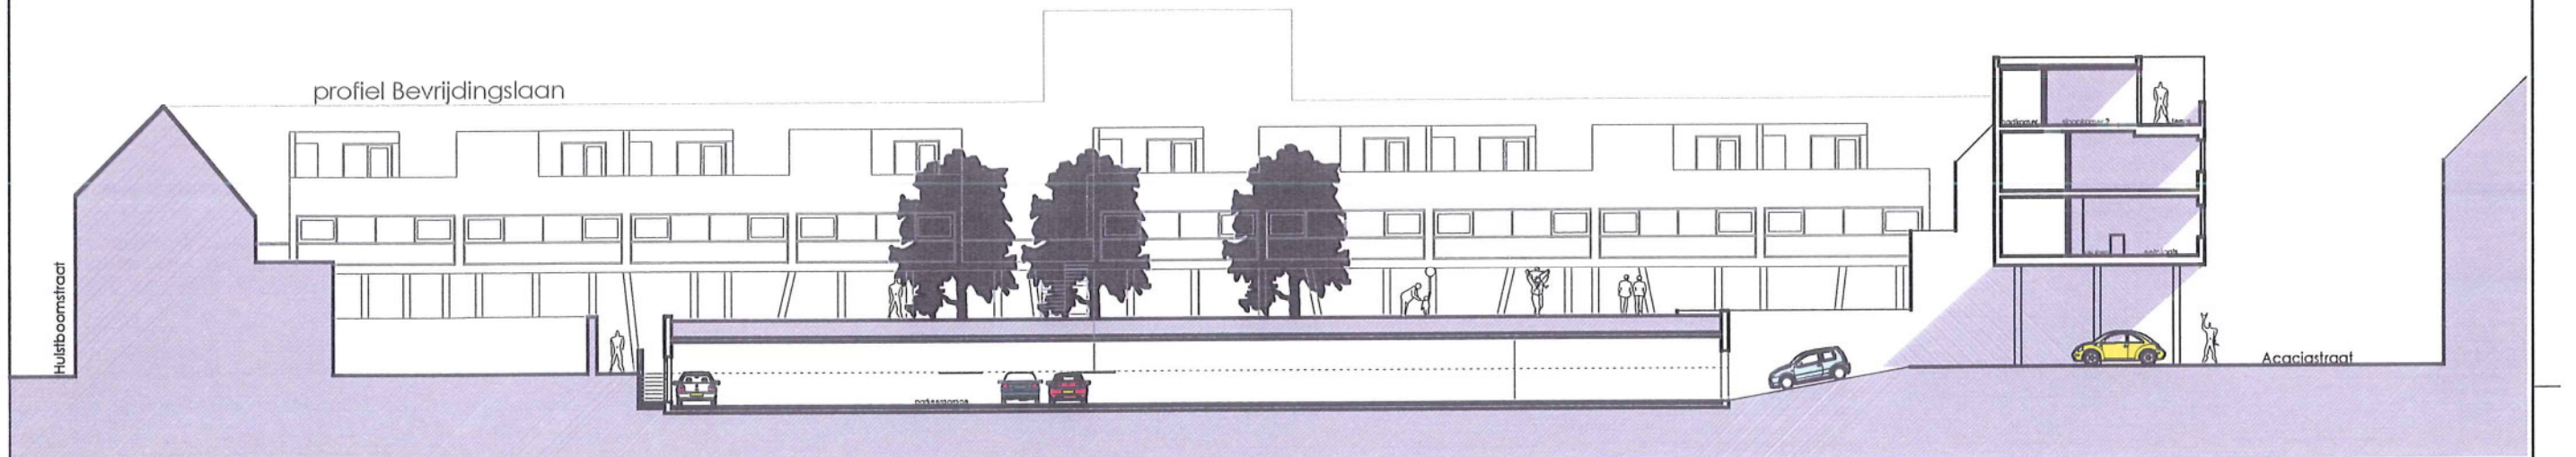


SNEDE BESTAANDE WONINGEN + PRIVATE TUIJEN LANGS HULSTBOOMSTRAAT
- SCHANSKORFMUUR - GROENE HEUVELRUG MET PARKEERGARAGE HALFONDERGRONDS - INRIT ONDER NIEUWE WONING (TRIPLEX)

ZUURSTOF VOOR DE BRUGSE POORT

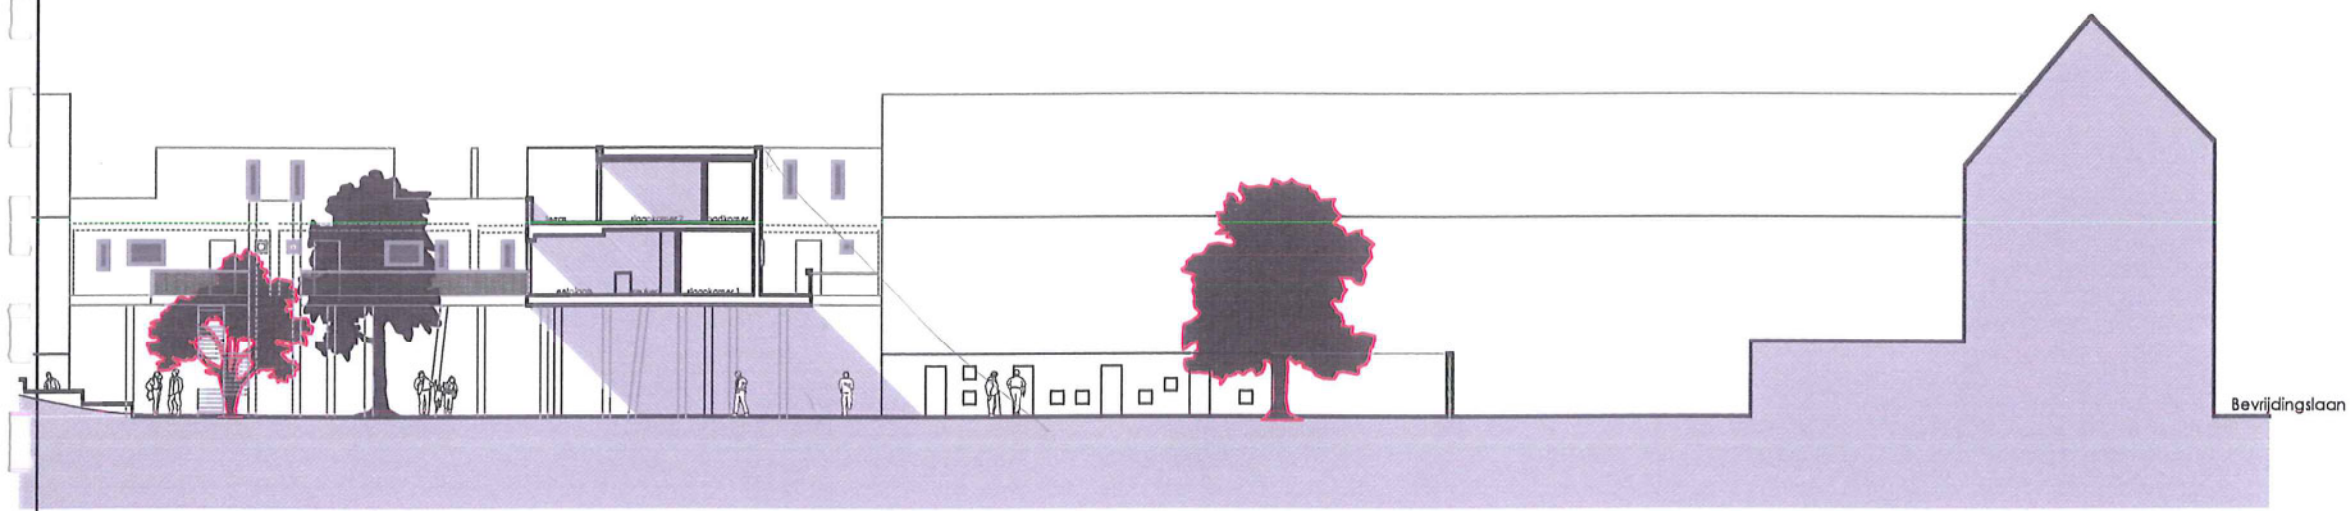

Bevrijdingslaan

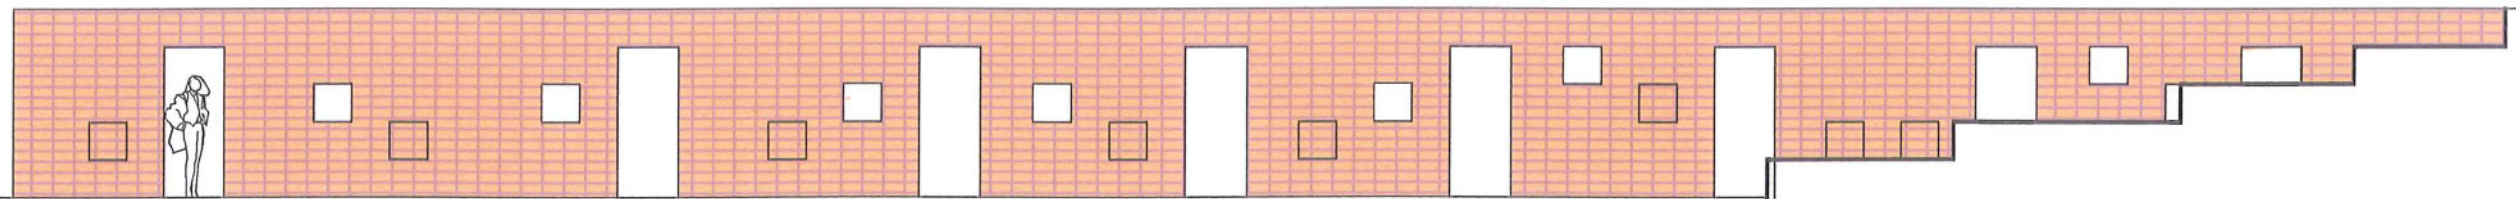

schanskorfmuren

ZUURSTOF VOOR DE BRUGSE POORT



ZUURSTOF VOOR DE BRUGSE POORT



ZUURSTOF VOOR DE BRUGSE POORT

ZUURSTOF VOOR DE BRUGSE POORT



nieuwe wooneenheden in het "Acaciapark"

schaal 1/750

