

ADMINISTRATIEVE DIENSTEN & CULTUREEL CENTRUM DE KAEKELAAR




UITBREIDING VAN DE ADMINISTRATIEVE GEBOUWEN

ADMINISTRATIEVE DIENSTEN & CULTUREEL CENTRUM DE KAEKELAAR



INPLANTING

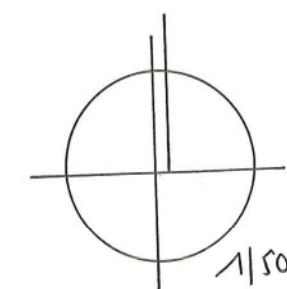

ADMINISTRATIEVE DIENSTEN & CULTUREEL CENTRUM DE KAEKELAAR



- **01 Bierkelder 94m²**
- **02 Kelder systeembeheer 89m²**
- **03 Archiefruimte gezamenlijk 49m²**
- **04 Bergruimte / atelier sport jeugd 101m²**
- **13 Gang / trappenhall / lift**

-1 KELDER

ADMINISTRATIEVE DIENSTEN & CULTUREEL CENTRUM DE KAEKELAAR



0 GELIJKVLOERS

- **05 Inkomsas / inkomhal zaal 143m²**
- **06 Vestiaire zaal / ticketverkoop 49m²**
- **07 Sanitair zaal 42m²**
- **08 Theaterfoyer De Kaekelaar 96m²**
- **09 Balie diensten vrije tijd 33m²**
- **10 Gezamenlijk gesprekslokaal 24m²**
- **11 Centraal kopielokaal 11m²**
- **13 Gang / trappenhal / lift 82m²**
- **14 Uitbreiding financiële dienst 59m²**

ADMINISTRATIEVE DIENSTEN & CULTUREEL CENTRUM DE KAEKELAAR




- **15 financiële dienst 82m²**
- **16 Sport / jeugd / cultuur 180m²**
- **17 Gezamenlijk vergaderlokaal 54m²**
- **18 sanitair en douche 20m²**
- **19 Centraal koppelokaal 11m²**
- **21 Gang / trappenhal / lift 194m²**

54
180
—
234

1 VERDIEPING

ADMINISTRATIEVE DIENSTEN & CULTUREEL CENTRUM DE KAEKELAAR

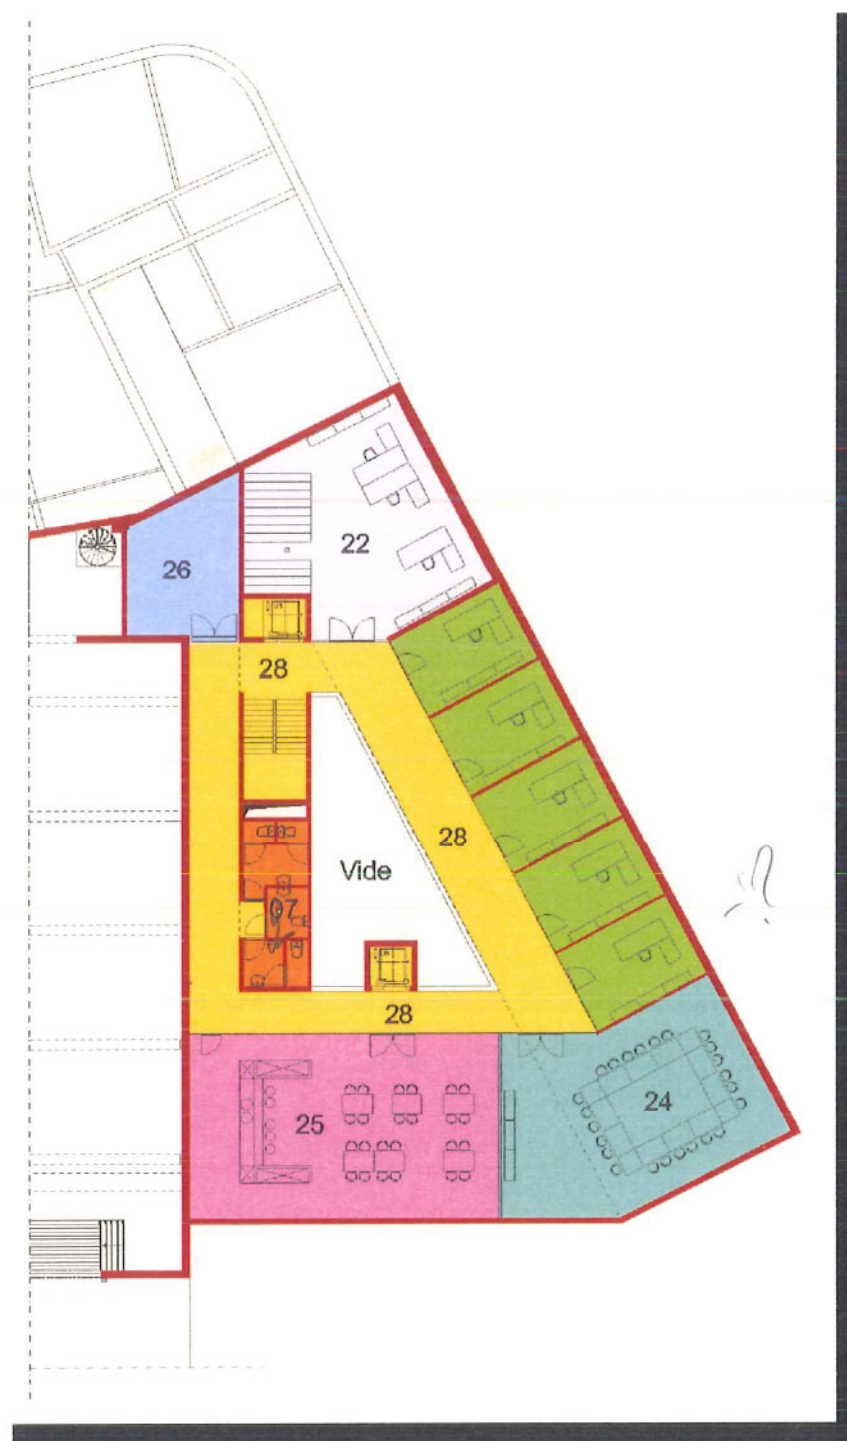


2 VERDIEPING

- **22 Personeelsdienst 84.5m²**
- **23 Archief personeelsdienst 15.5m²**
- **24 Gesprekslokaal 77m²**
- **25 Kitchenette / refter 92m²**
- **26 Kopielokaal 25m²**
- **27 Sanitair 20m²**
- **28 Gang / trappenhal / lift**
- **30 Vrije bureaus**

77
92
169
234
-169
065

ADMINISTRATIEVE DIENSTEN & CULTUREEL CENTRUM DE KAEKELAAR

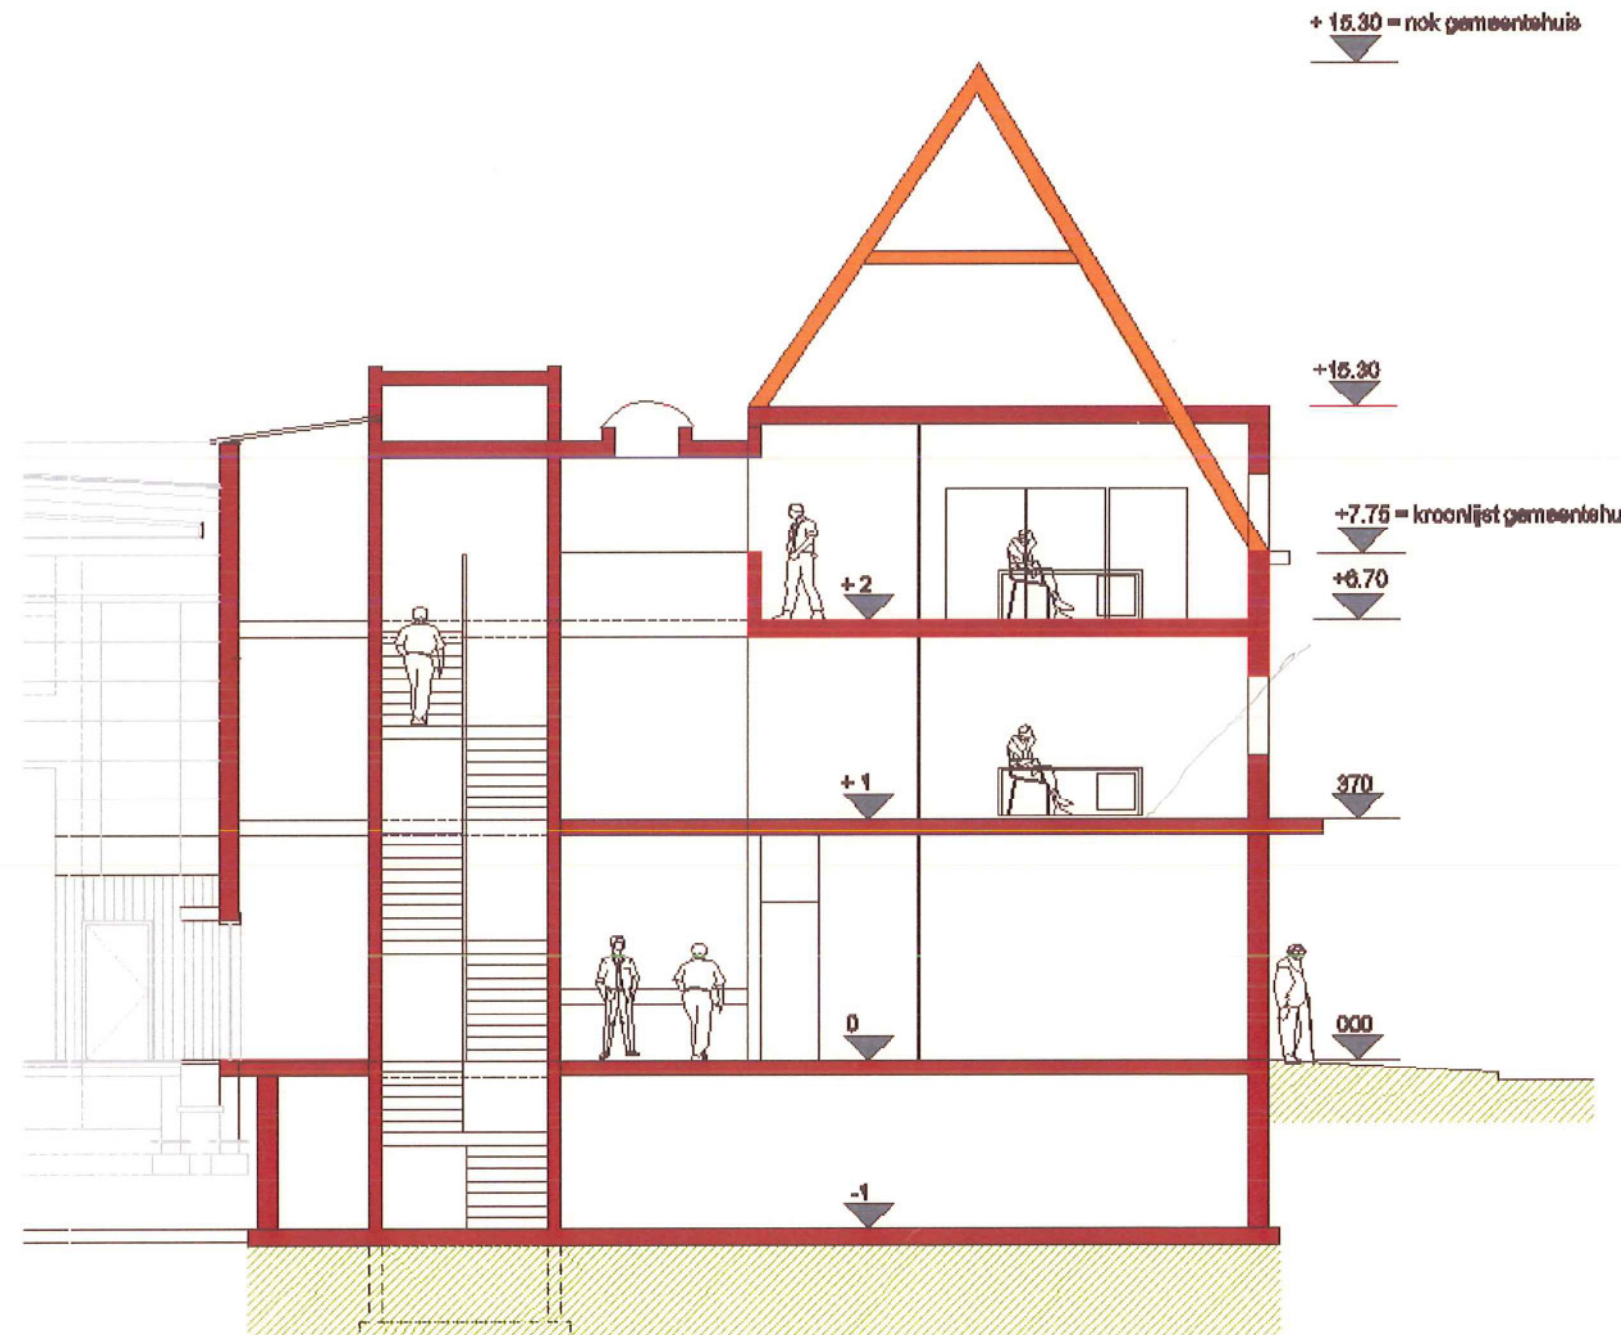

SNEDE

ADMINISTRATIEVE DIENSTEN & CULTUREEL CENTRUM DE KAEKELAAR




VOORGEVEL ST-CORDULASTRAAT

ADMINISTRATIEVE DIENSTEN & CULTUREEL CENTRUM DE KAEKELAAR




VOORGEVEL ST-CORDULASTRAAT


ADMINISTRATIEVE DIENSTEN & CULTUREEL CENTRUM DE KAEKELAAR

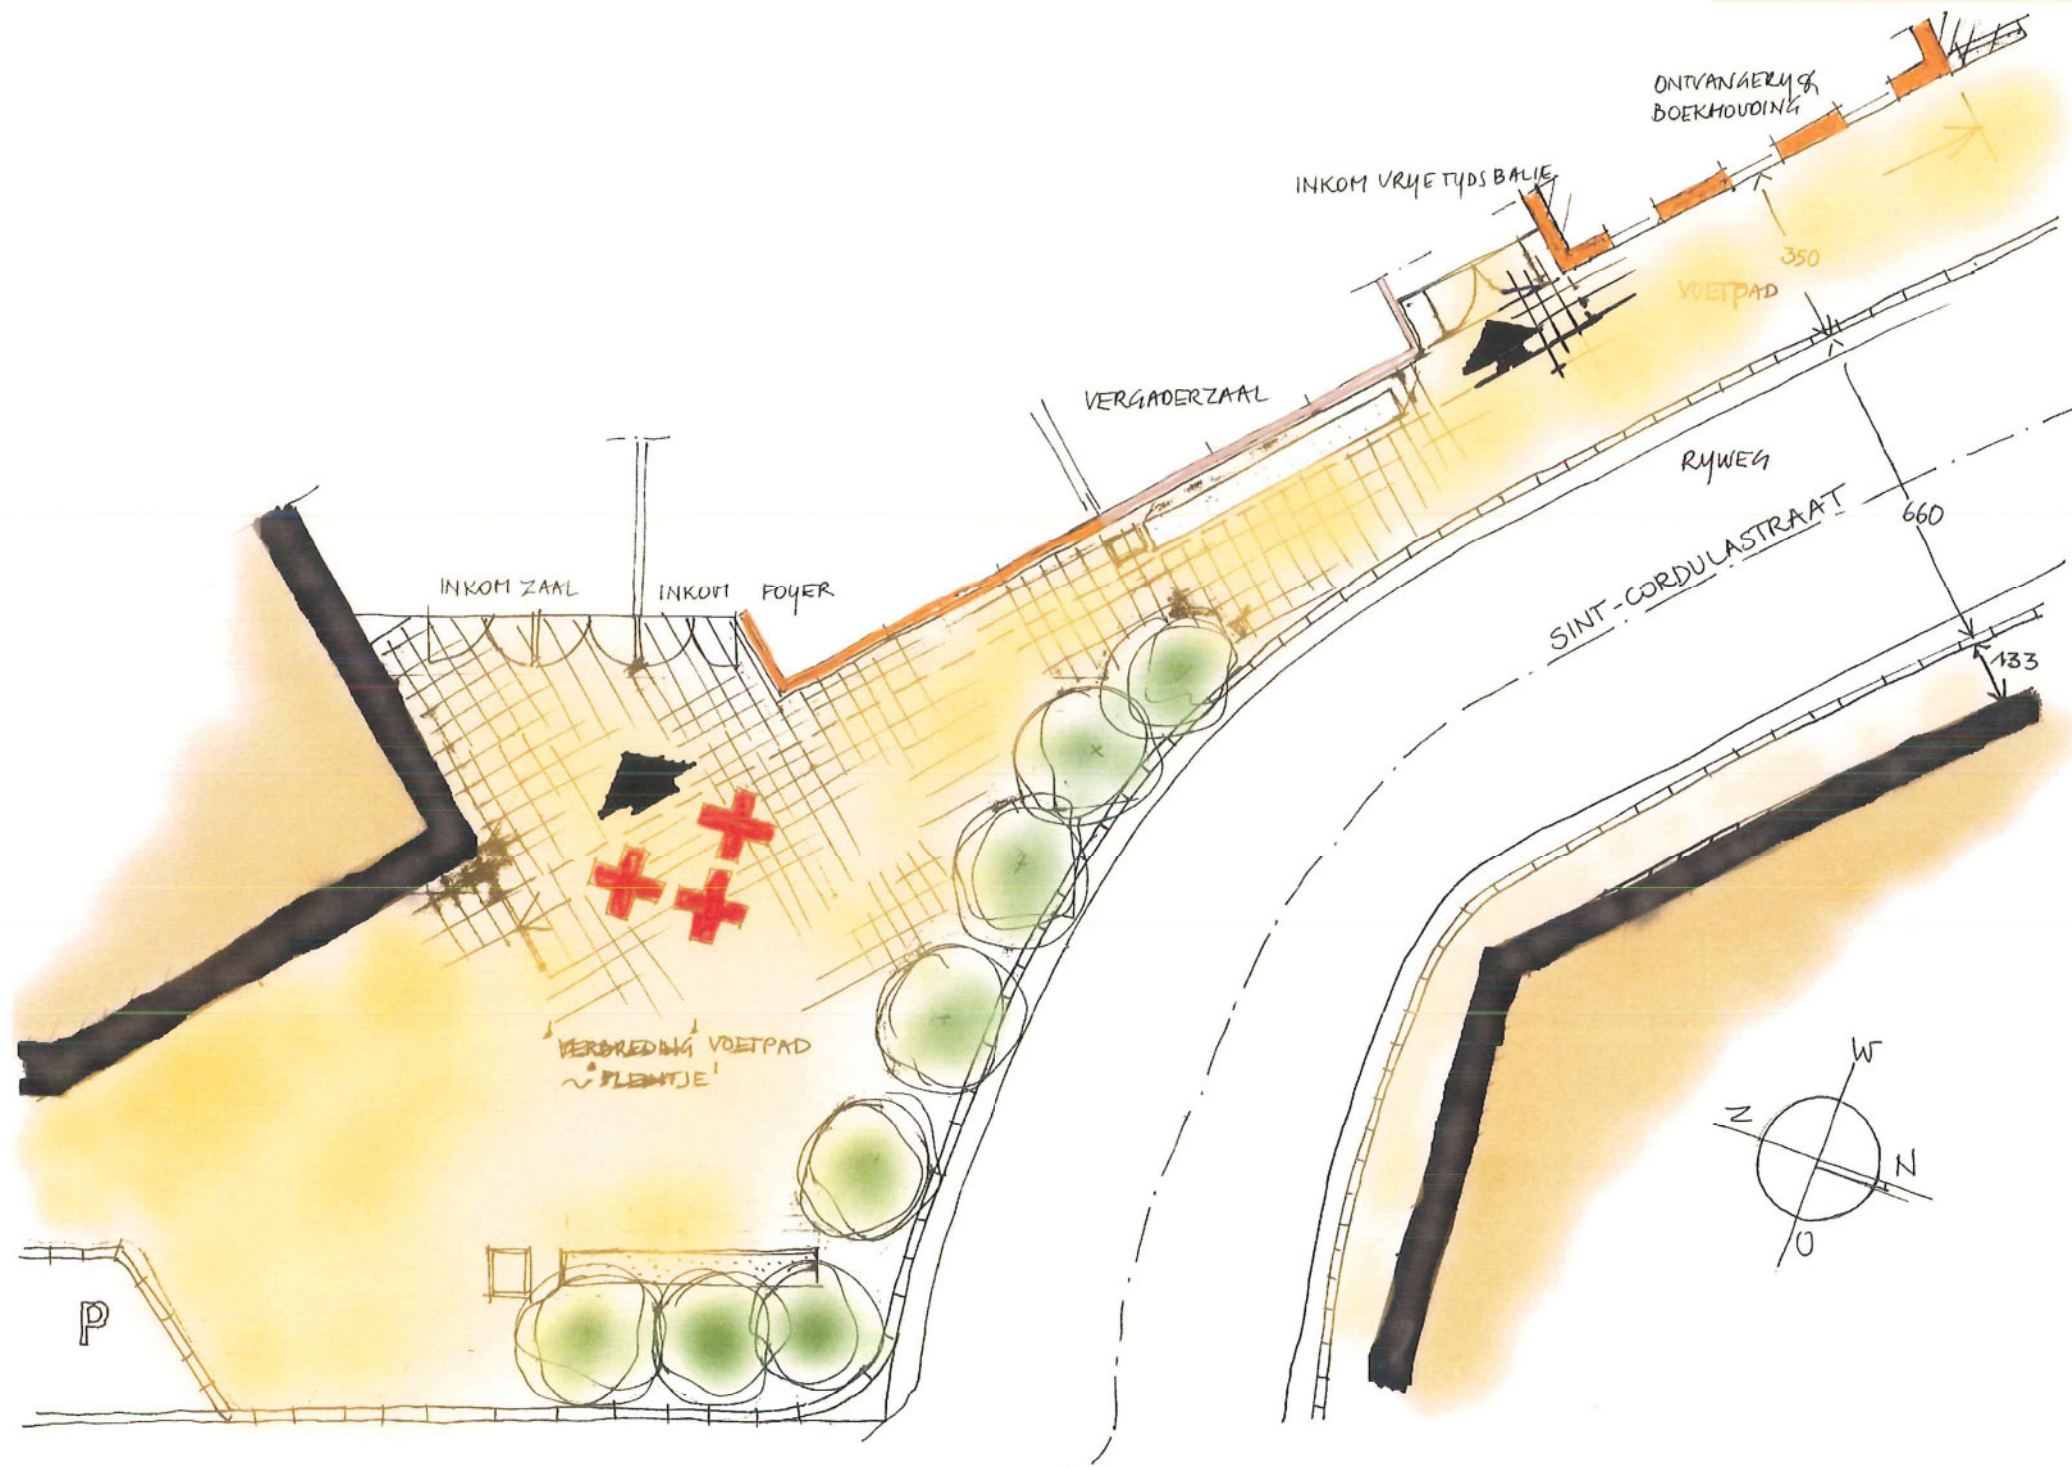


OMGEVINGSPLAN

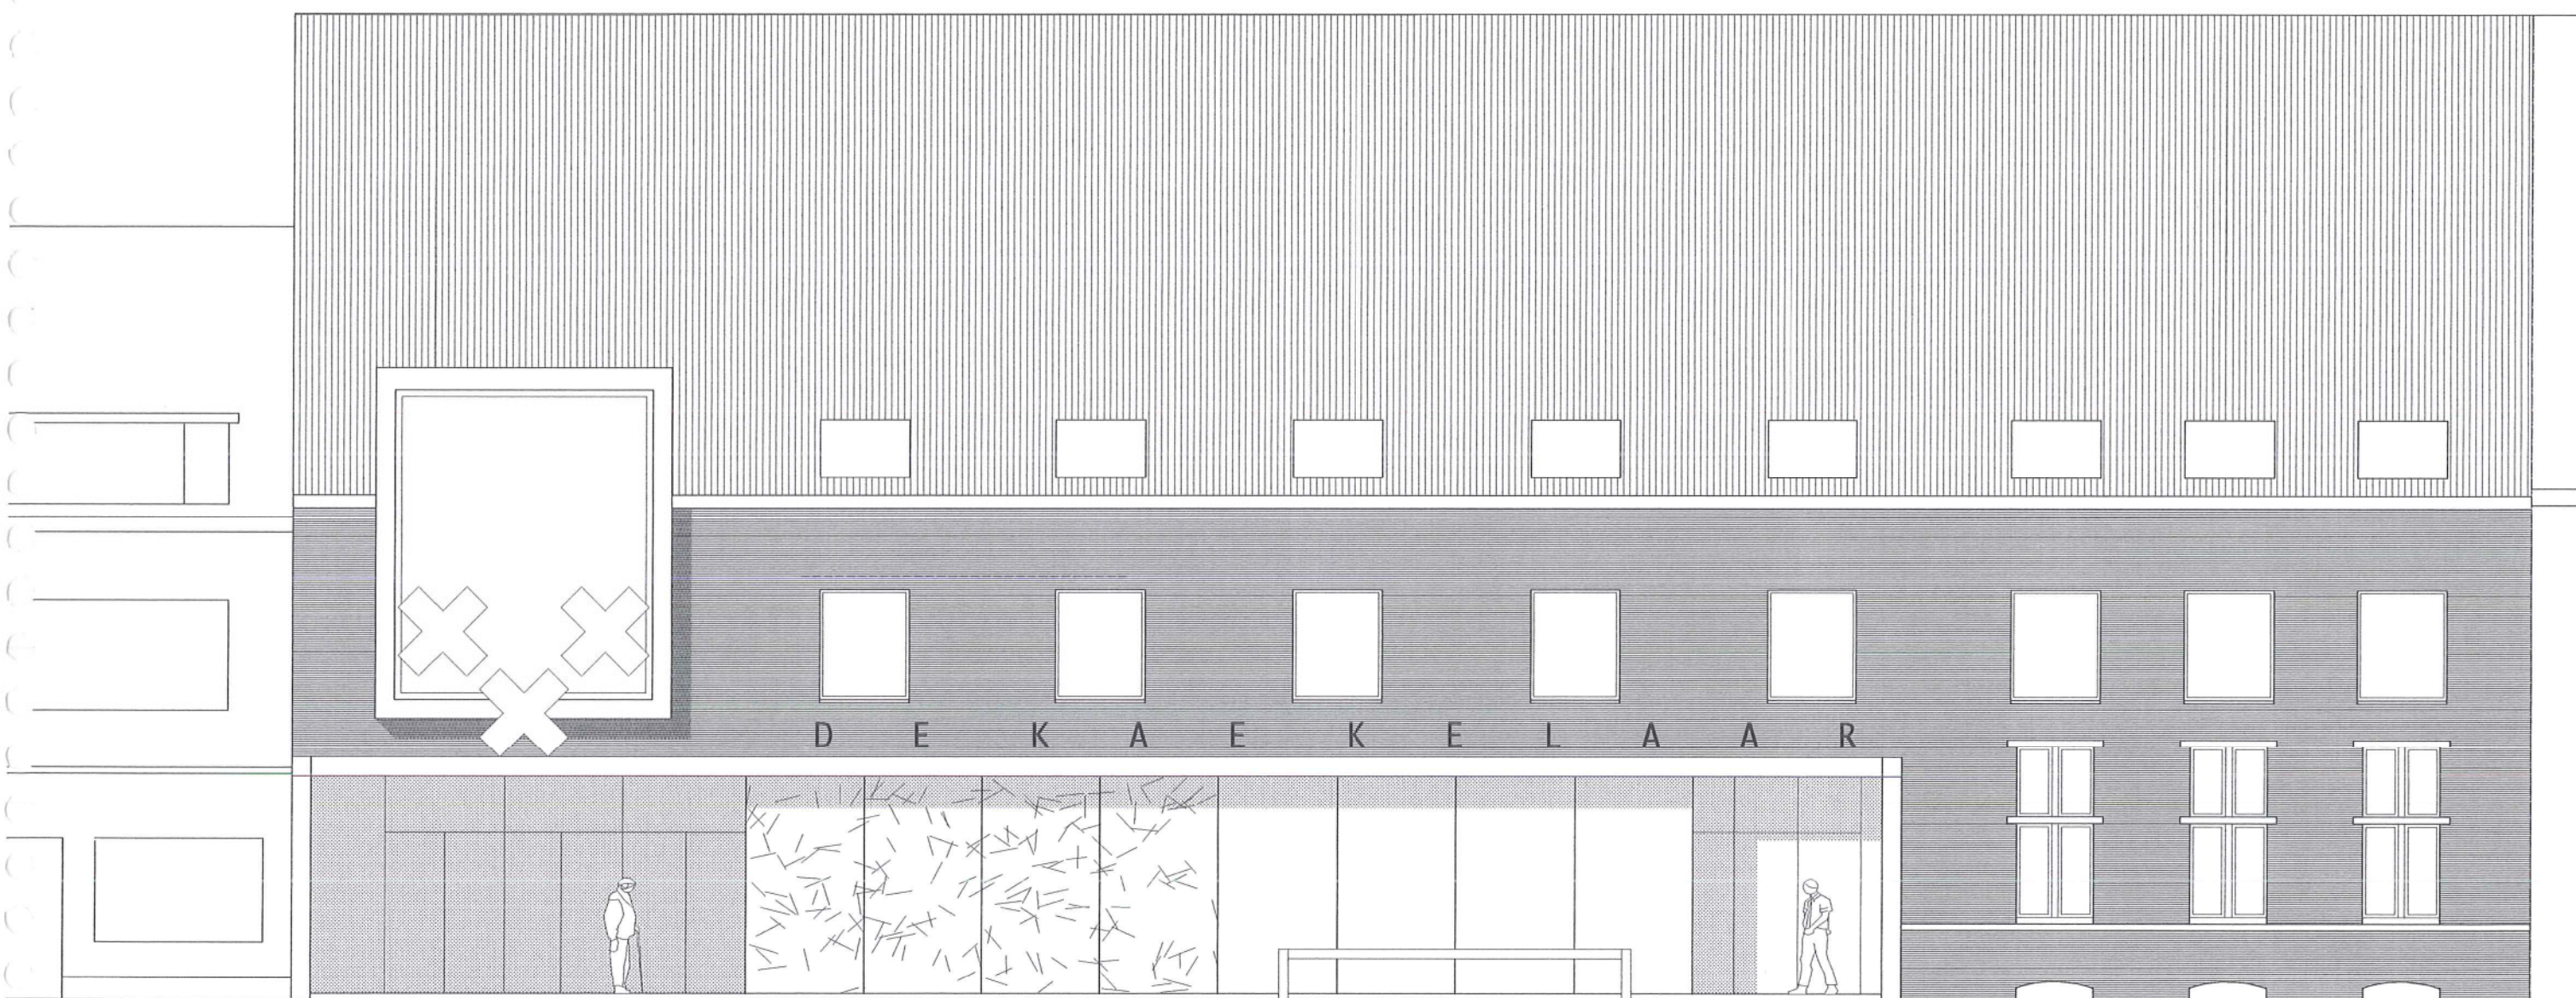

VOORGEVEL ST-CORDULASTRAAT
schaal 1/100

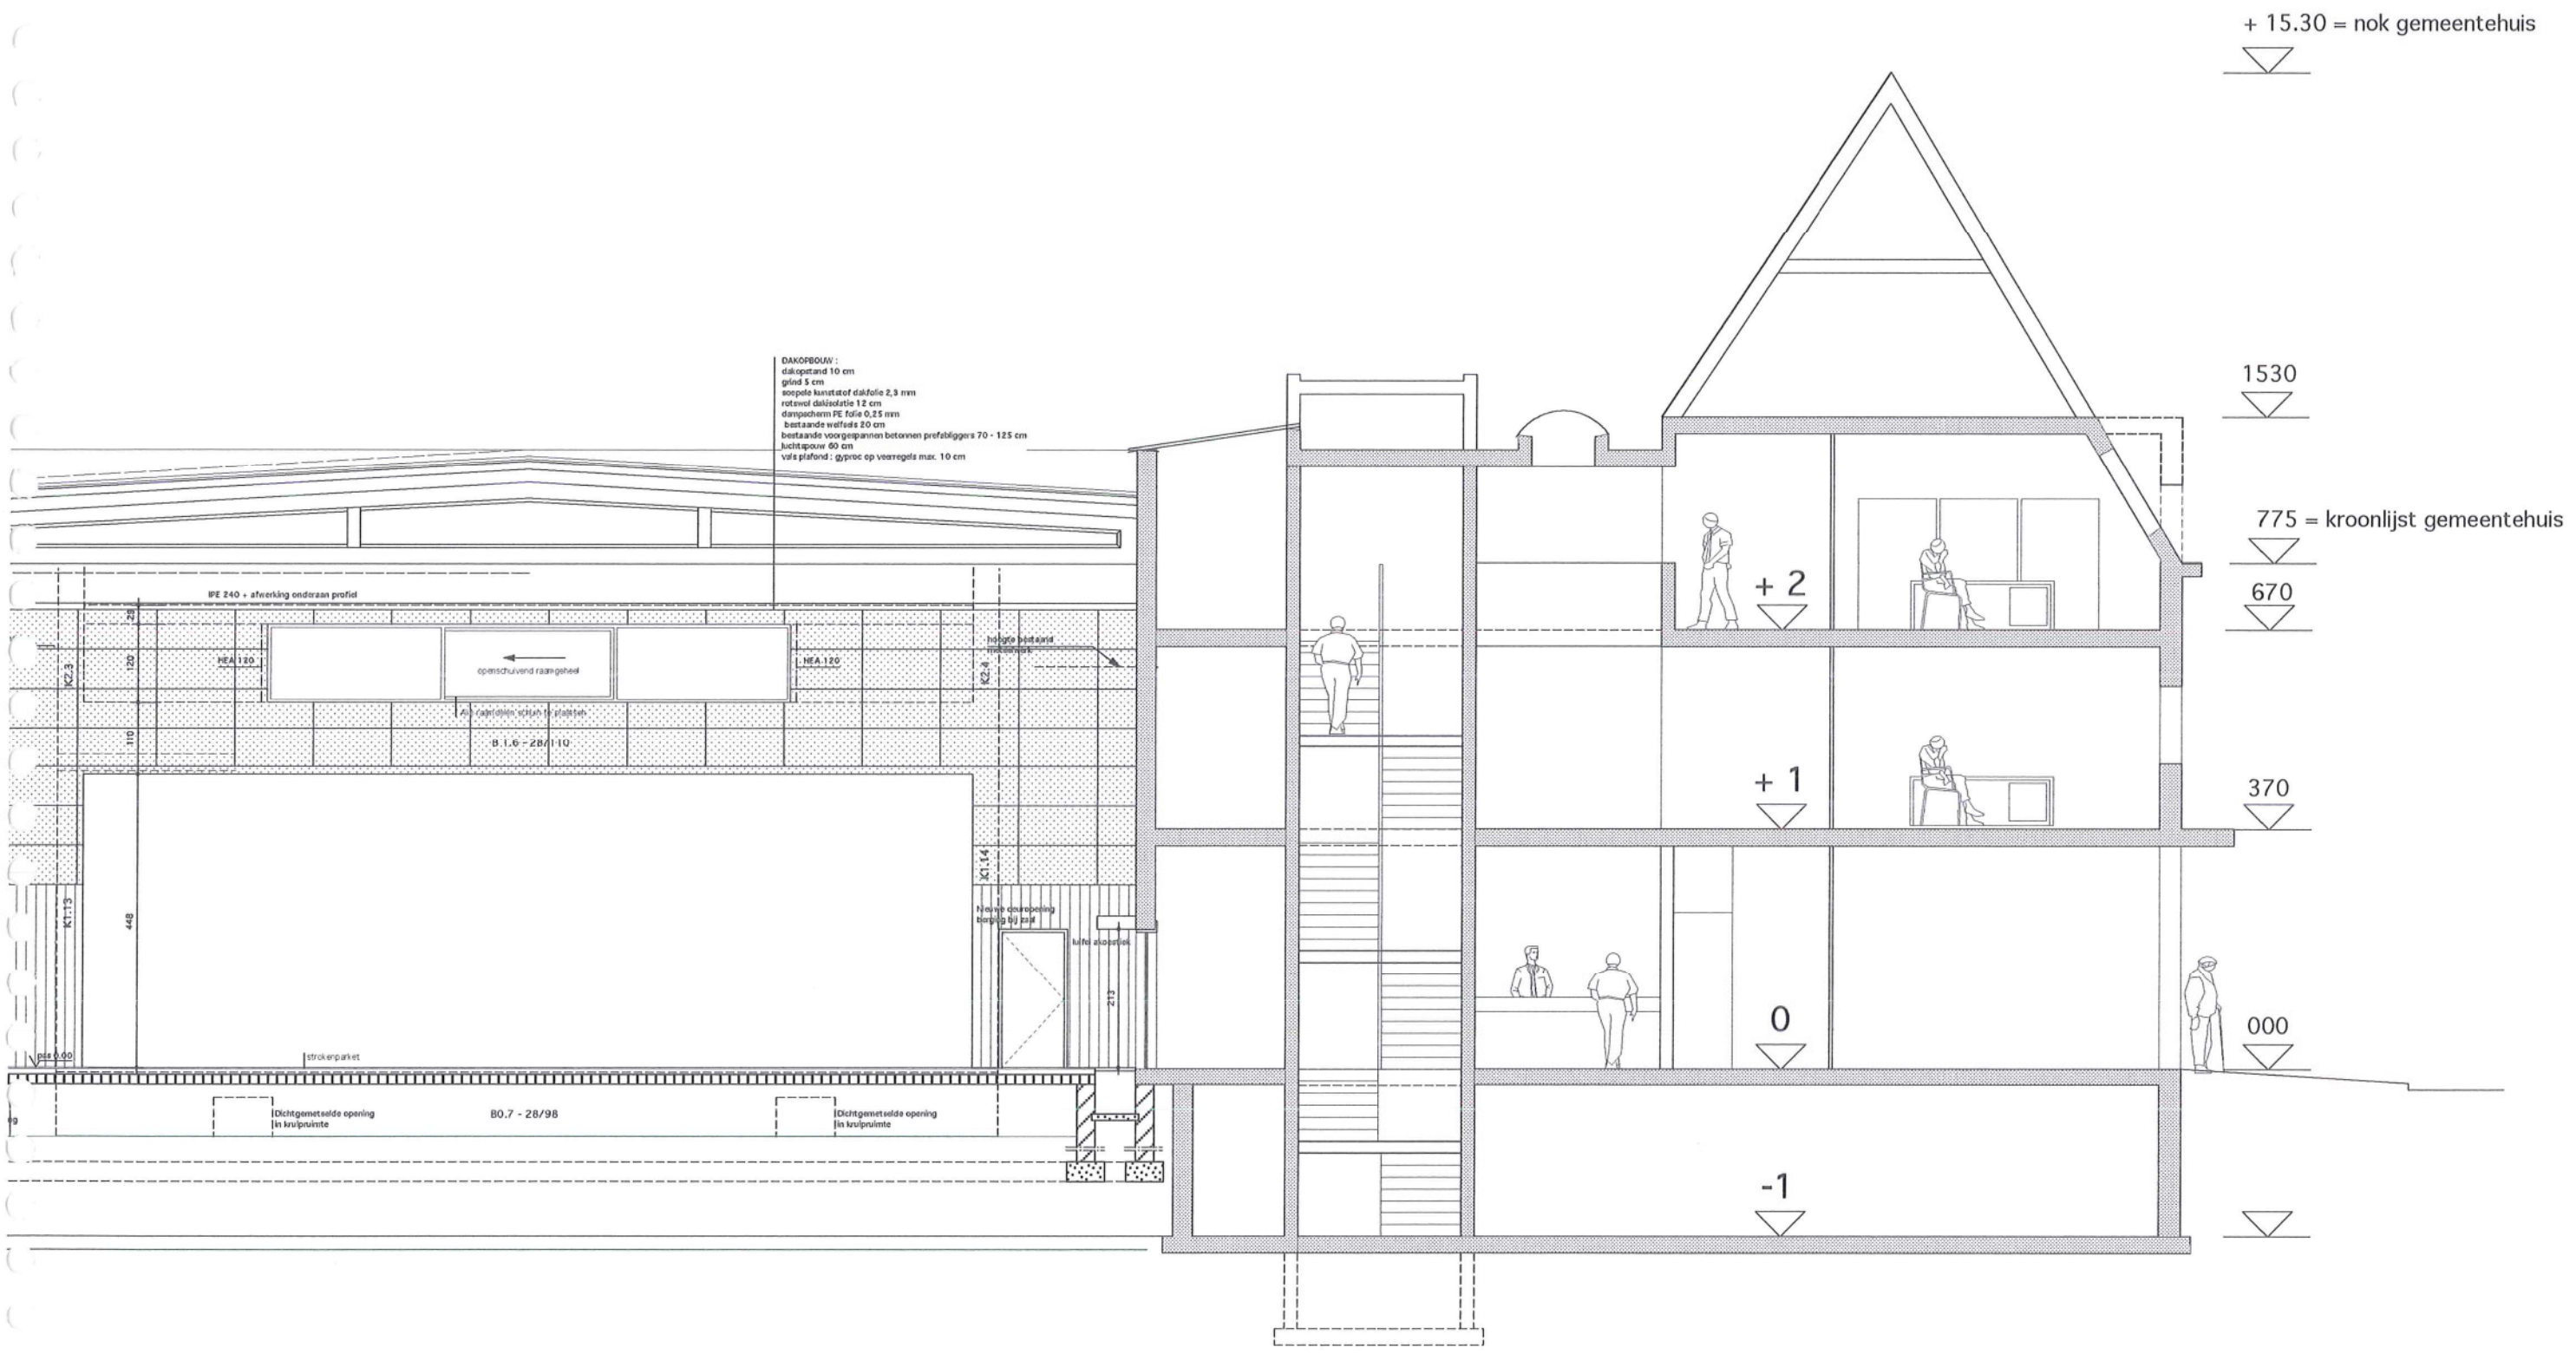


DOORSNEDE ST-CORDULASTRAAT
 schaal 1/100

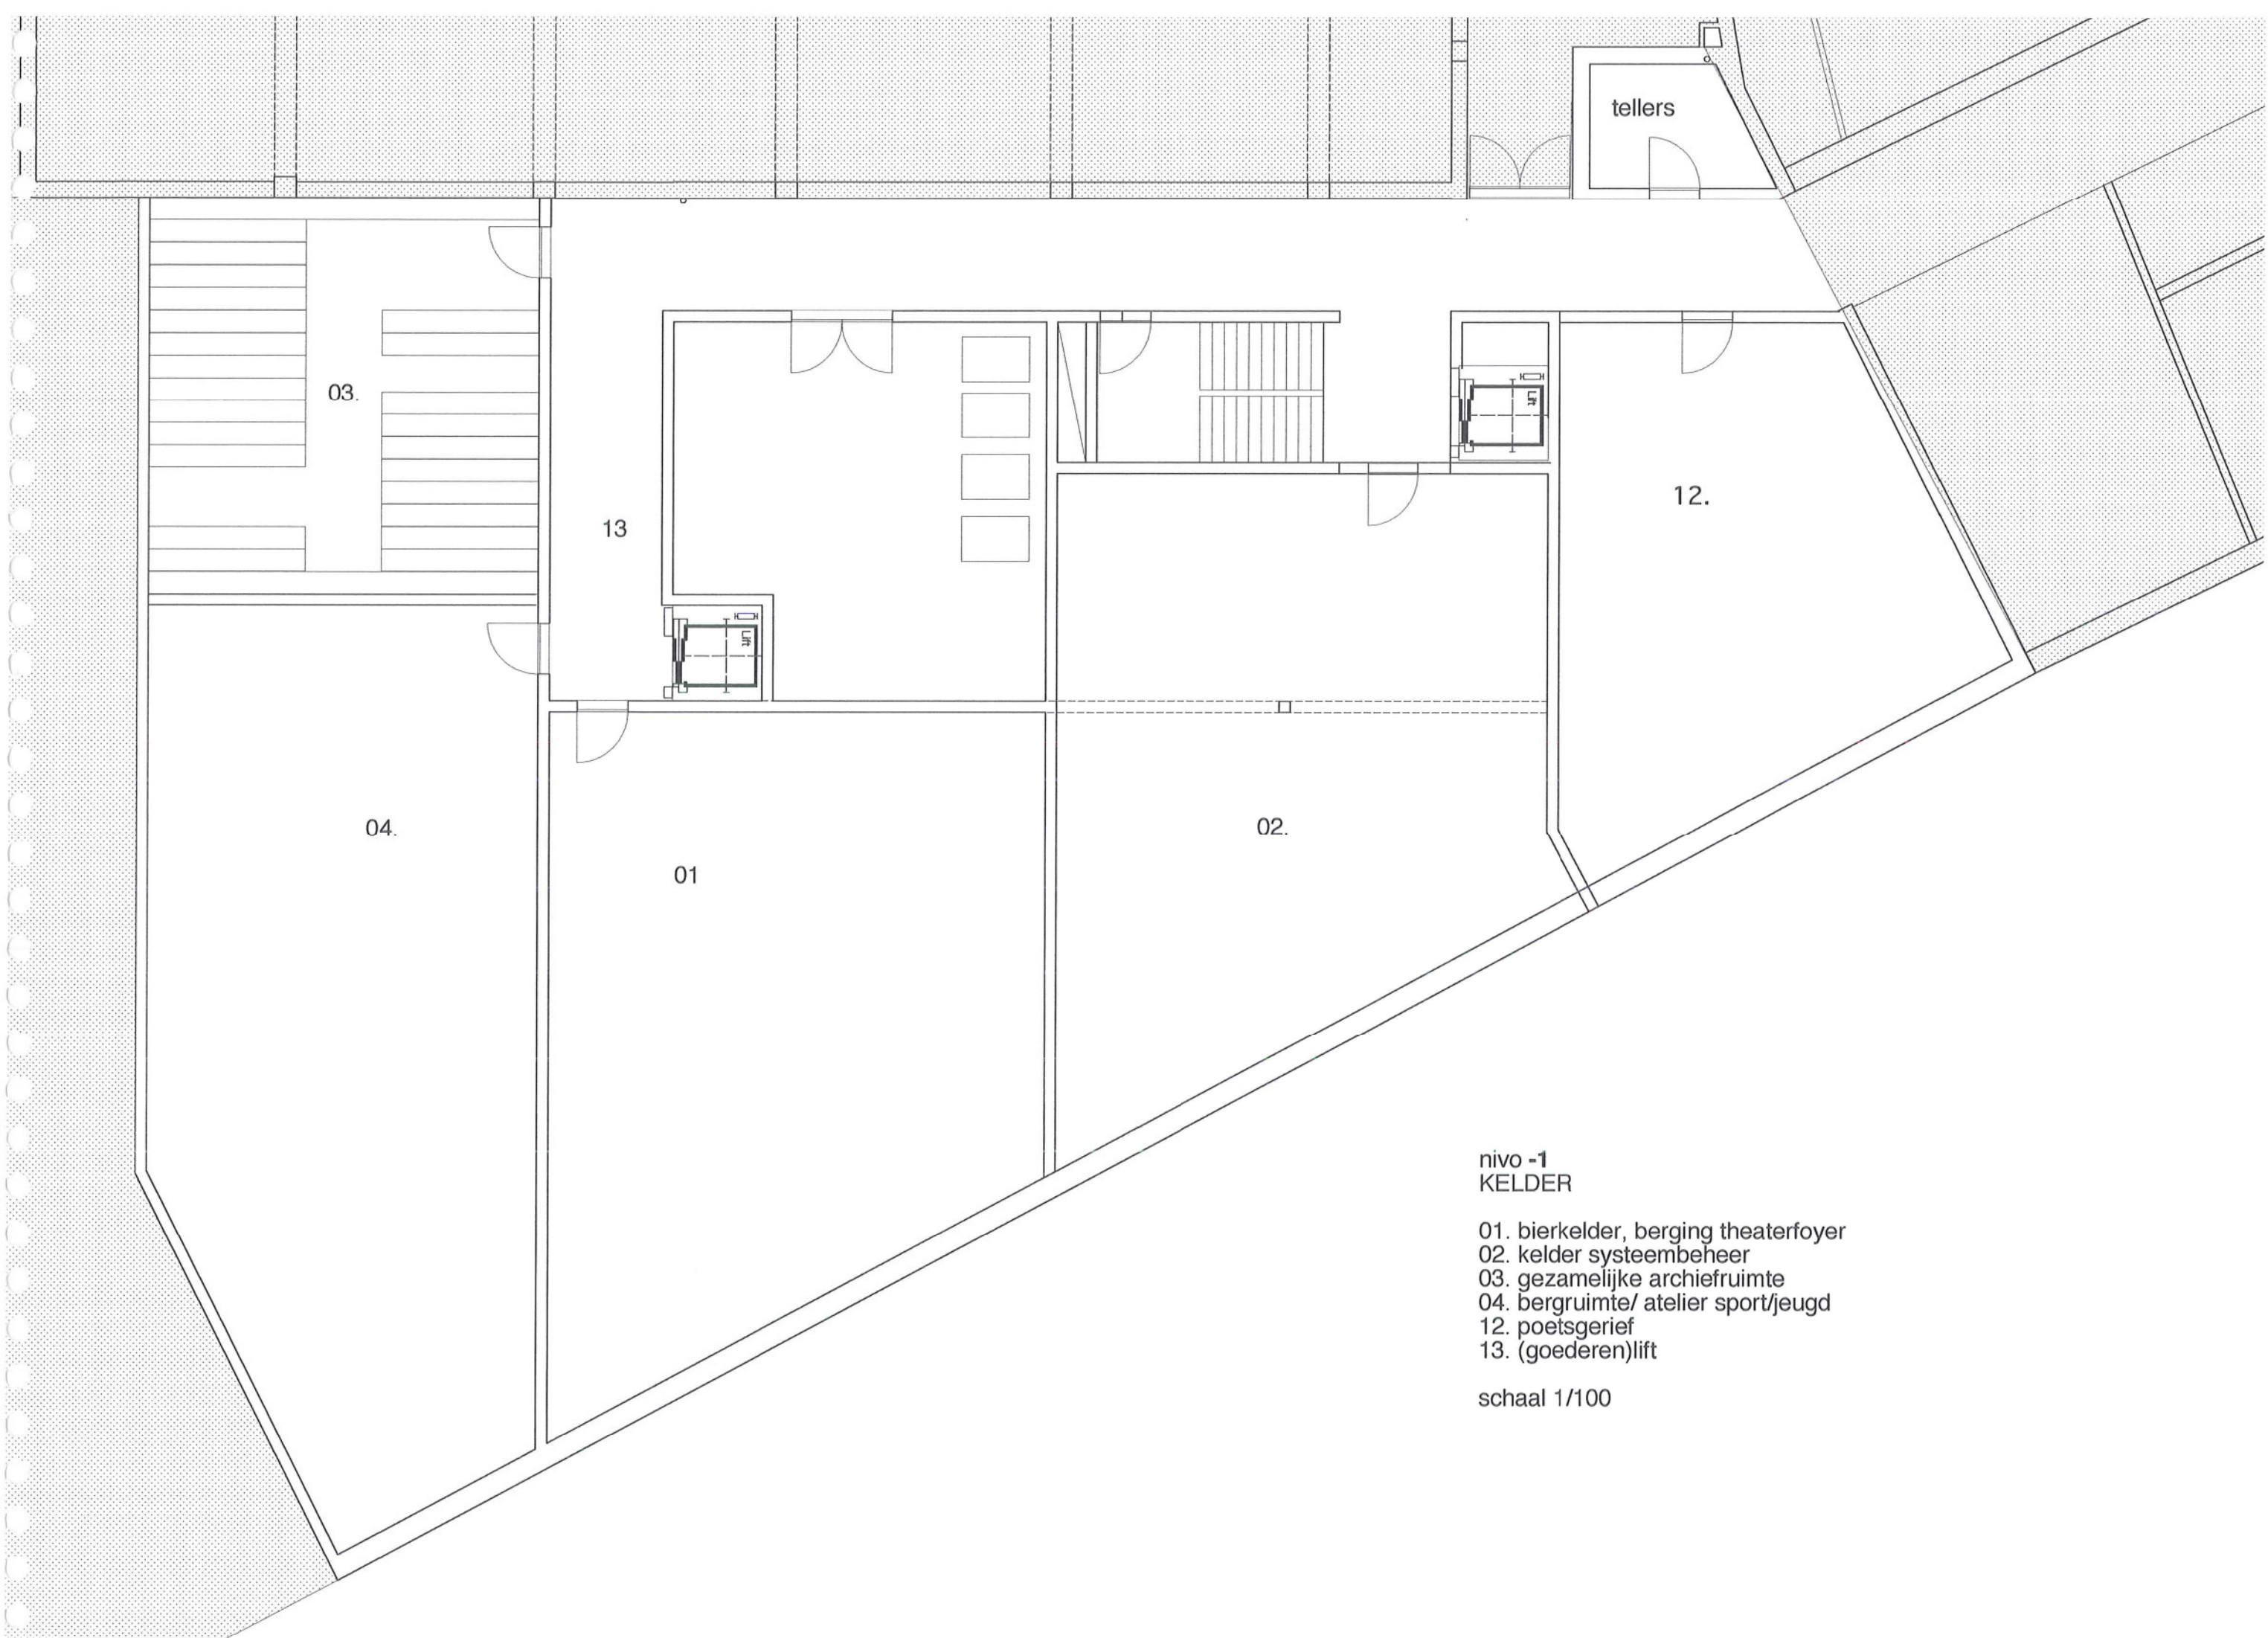

nivo -1
KELDER

- 01. biereinder, berging theaterfoyer
- 02. kelder systeembeheer
- 03. gezamenlijke archief ruimte
- 04. bergruimte/ atelier sport/jeugd
- 12. poetsgerief
- 13. (goederen)lift


schaal 1/100

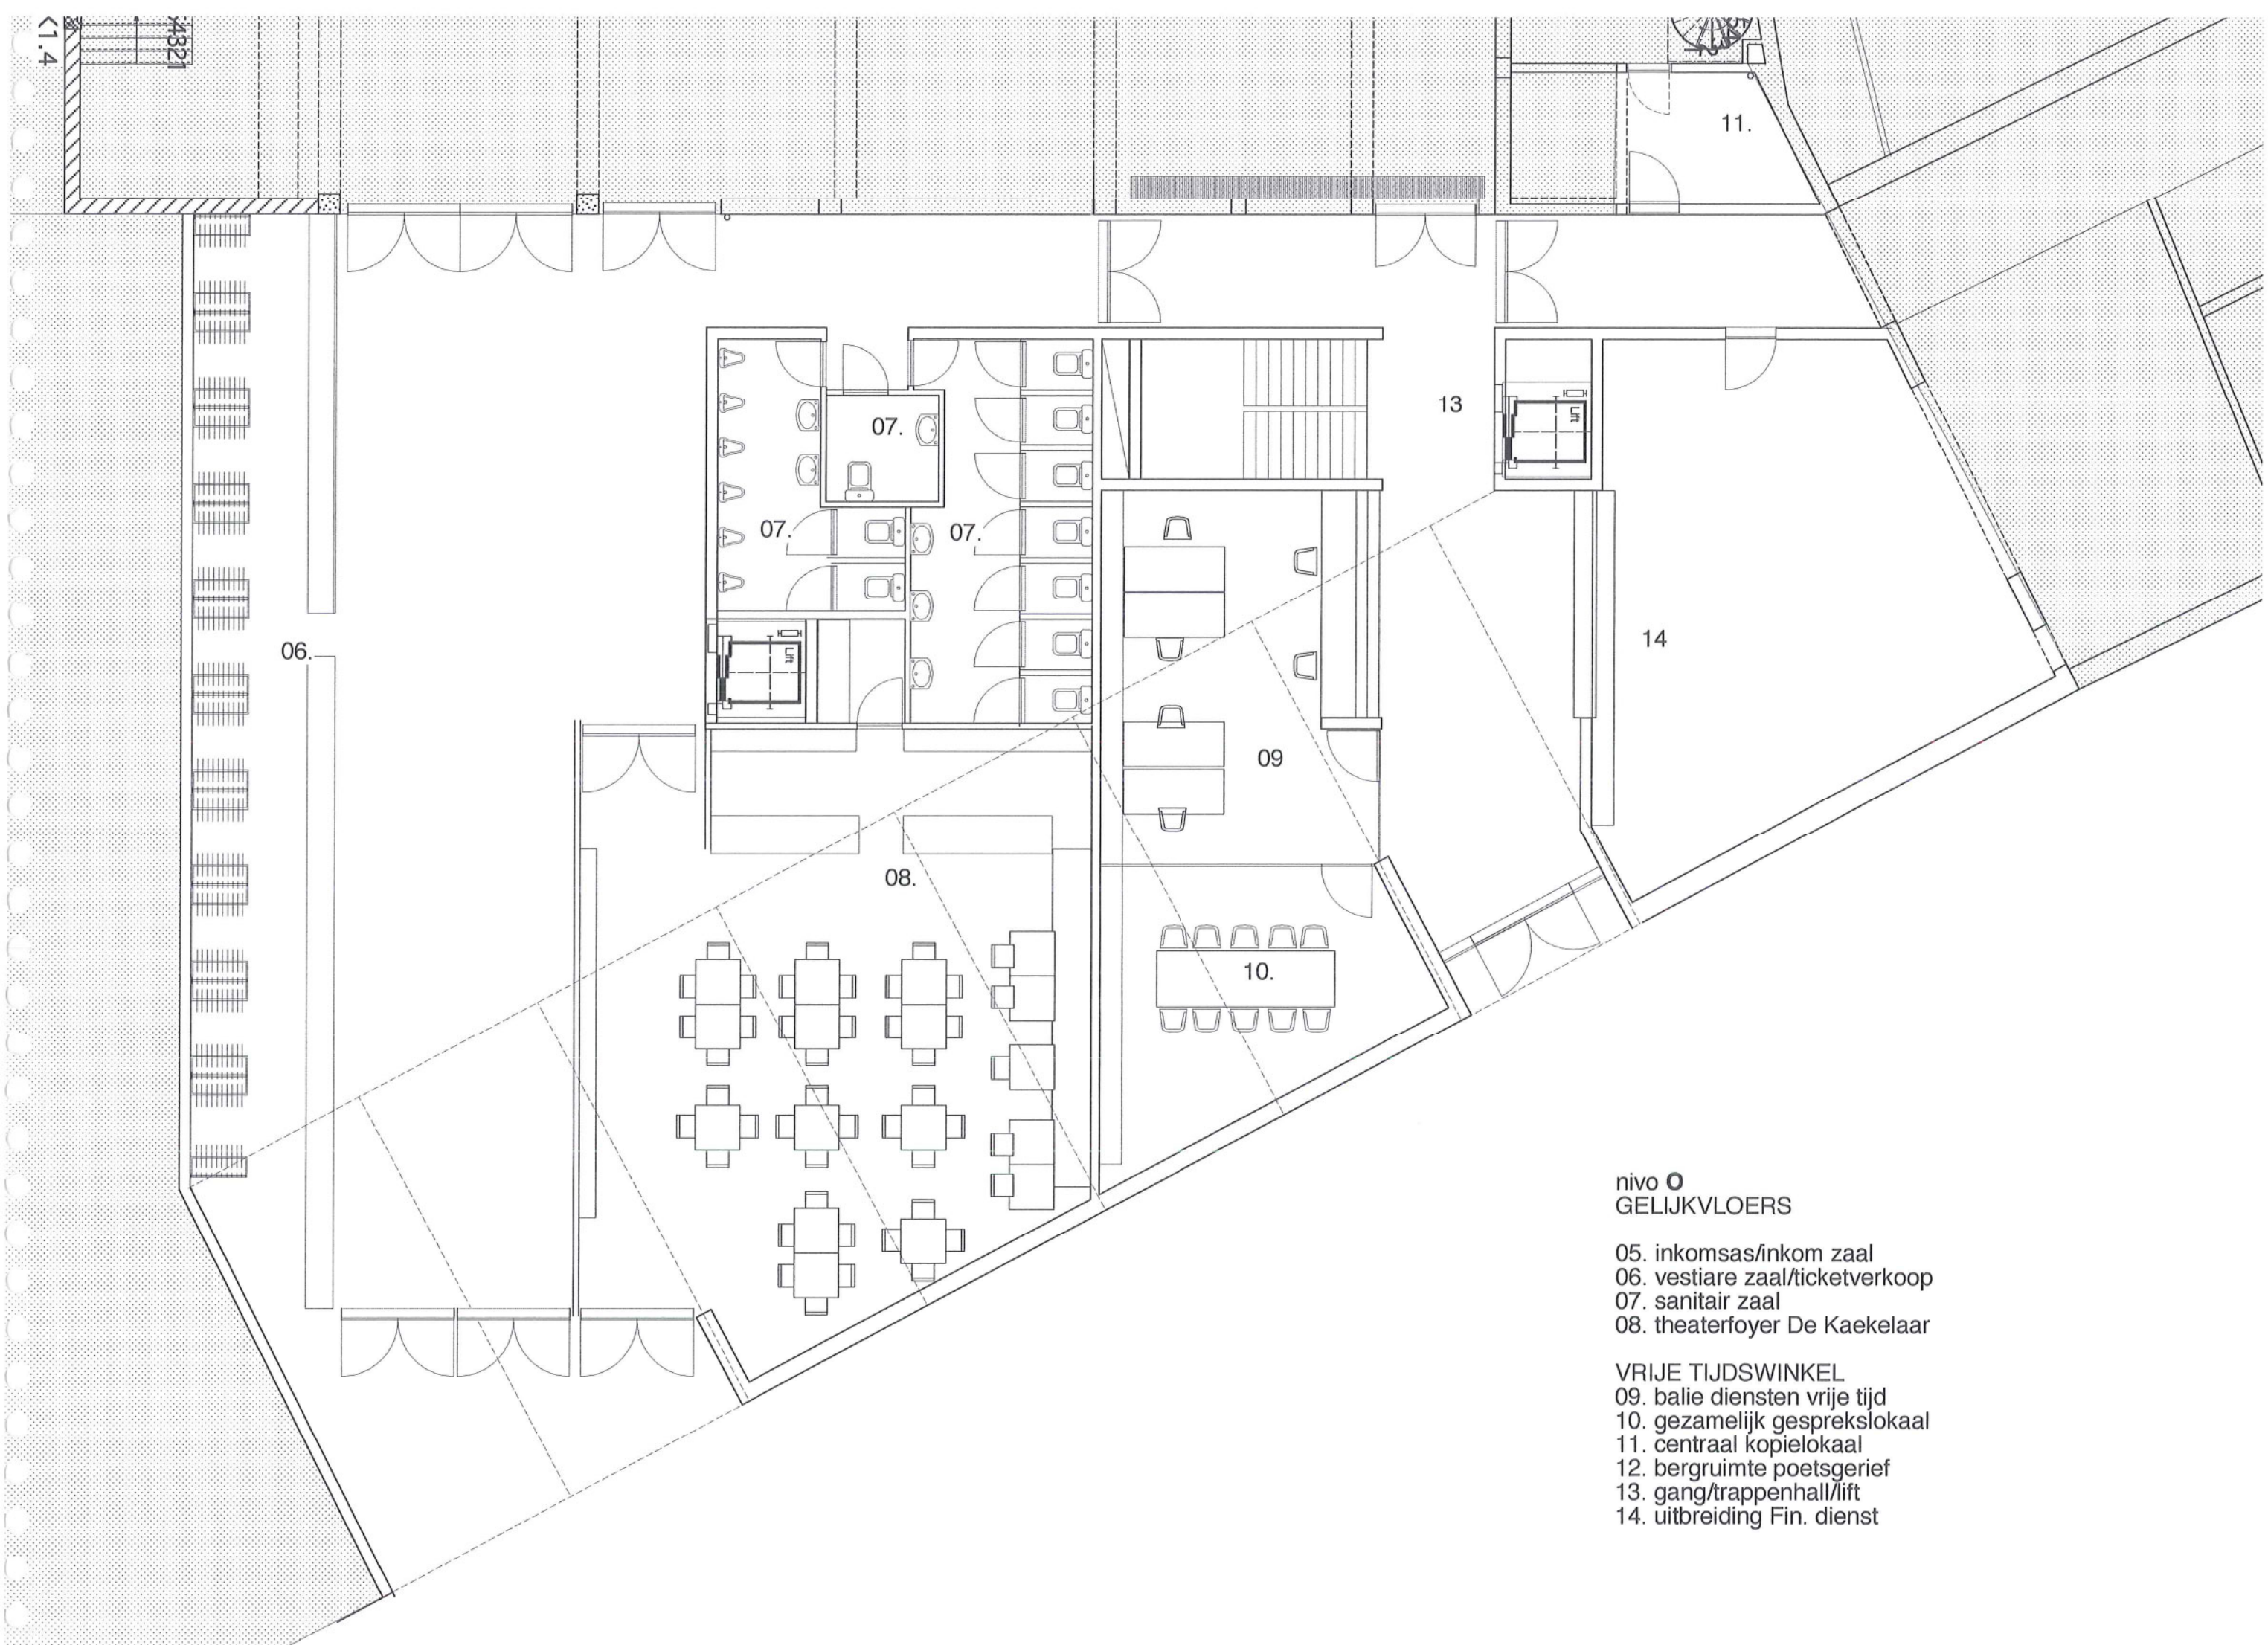

nivo 0
GELIJKVLOERS

- 05. inkomsas/inkom zaal
- 06. vestiare zaal/ticketverkoop
- 07. sanitair zaal
- 08. theaterfoyer De Kaekelaar

- VRIJE TIJDSWINKEL
- 09. balie diensten vrije tijd
 - 10. gezamenlijk gesprekslokaal
 - 11. centraal koppelokaal
 - 12. bergruimte poetsgerief
 - 13. gang/trappenhall/lift
 - 14. uitbreiding Fin. dienst

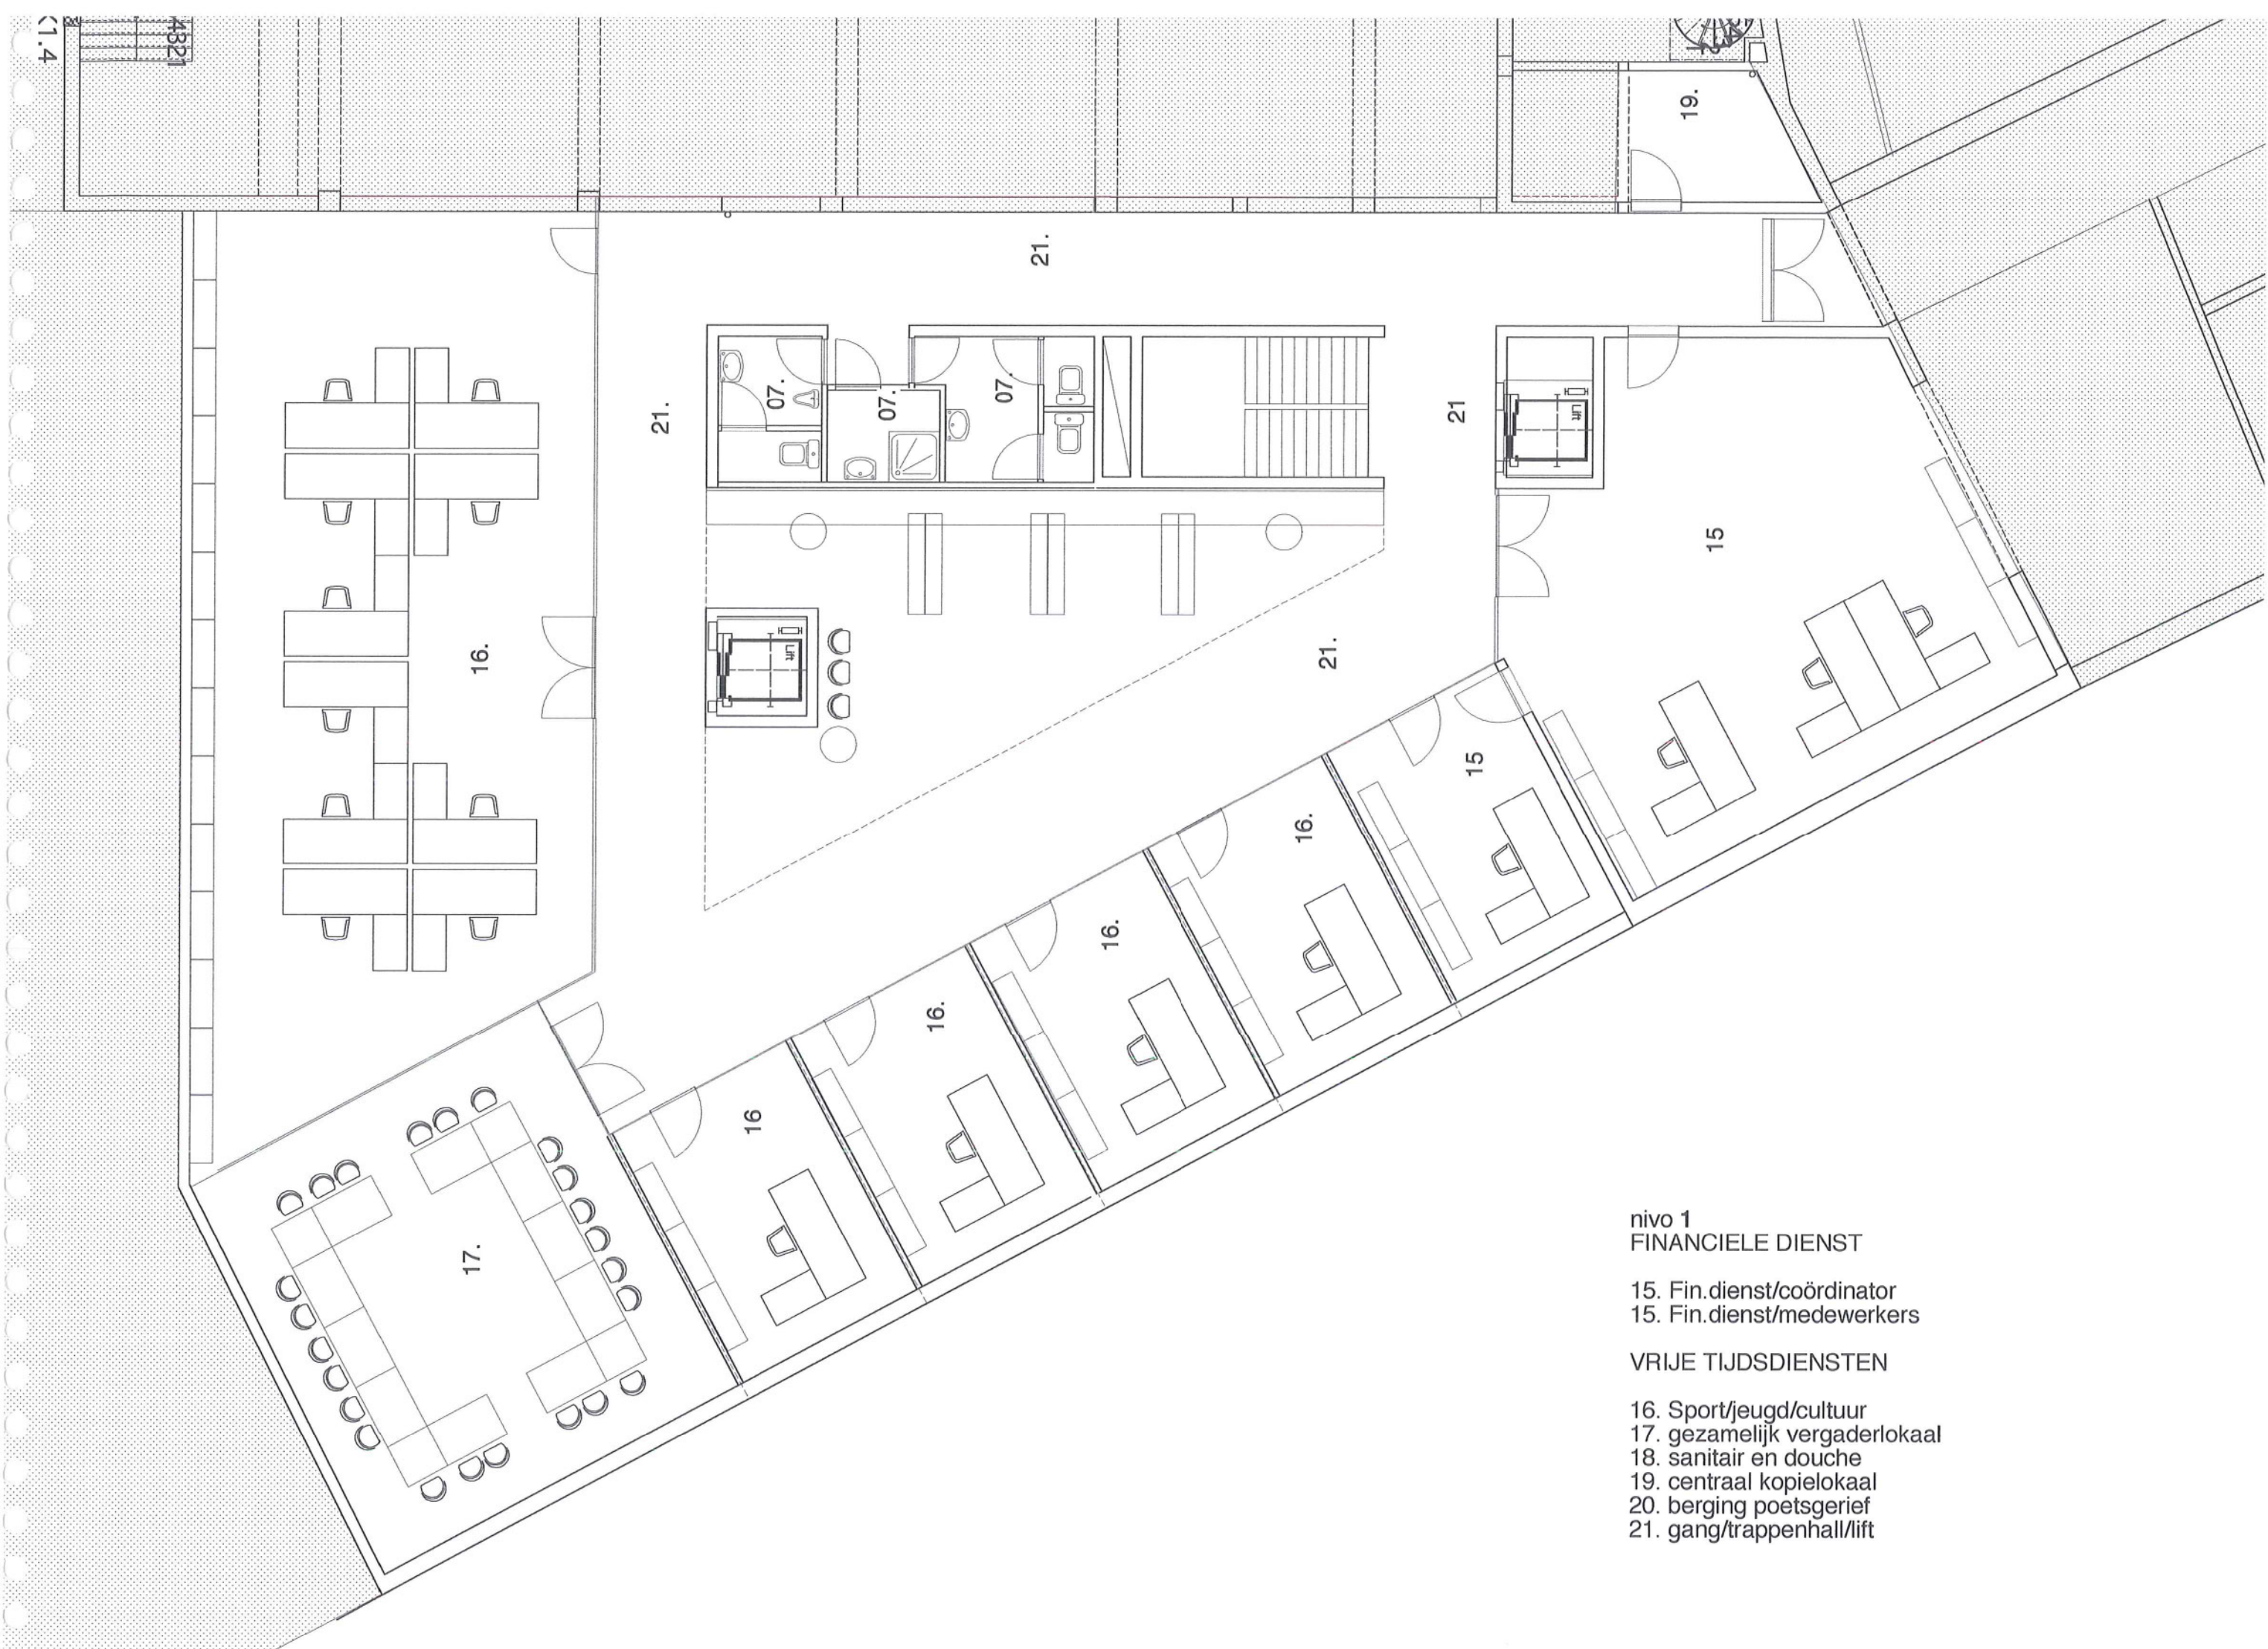


nivo 1
FINANCIELE DIENST

- 15. Fin.dienst/coördinator
- 15. Fin.dienst/medewerkers

VRIJE TIJDSDIENSTEN

- 16. Sport/jeugd/cultuur
- 17. gezamenlijk vergaderlokaal
- 18. sanitair en douche
- 19. centraal kopielokaal
- 20. berging poetsgerief
- 21. gang/trappenhall/lift

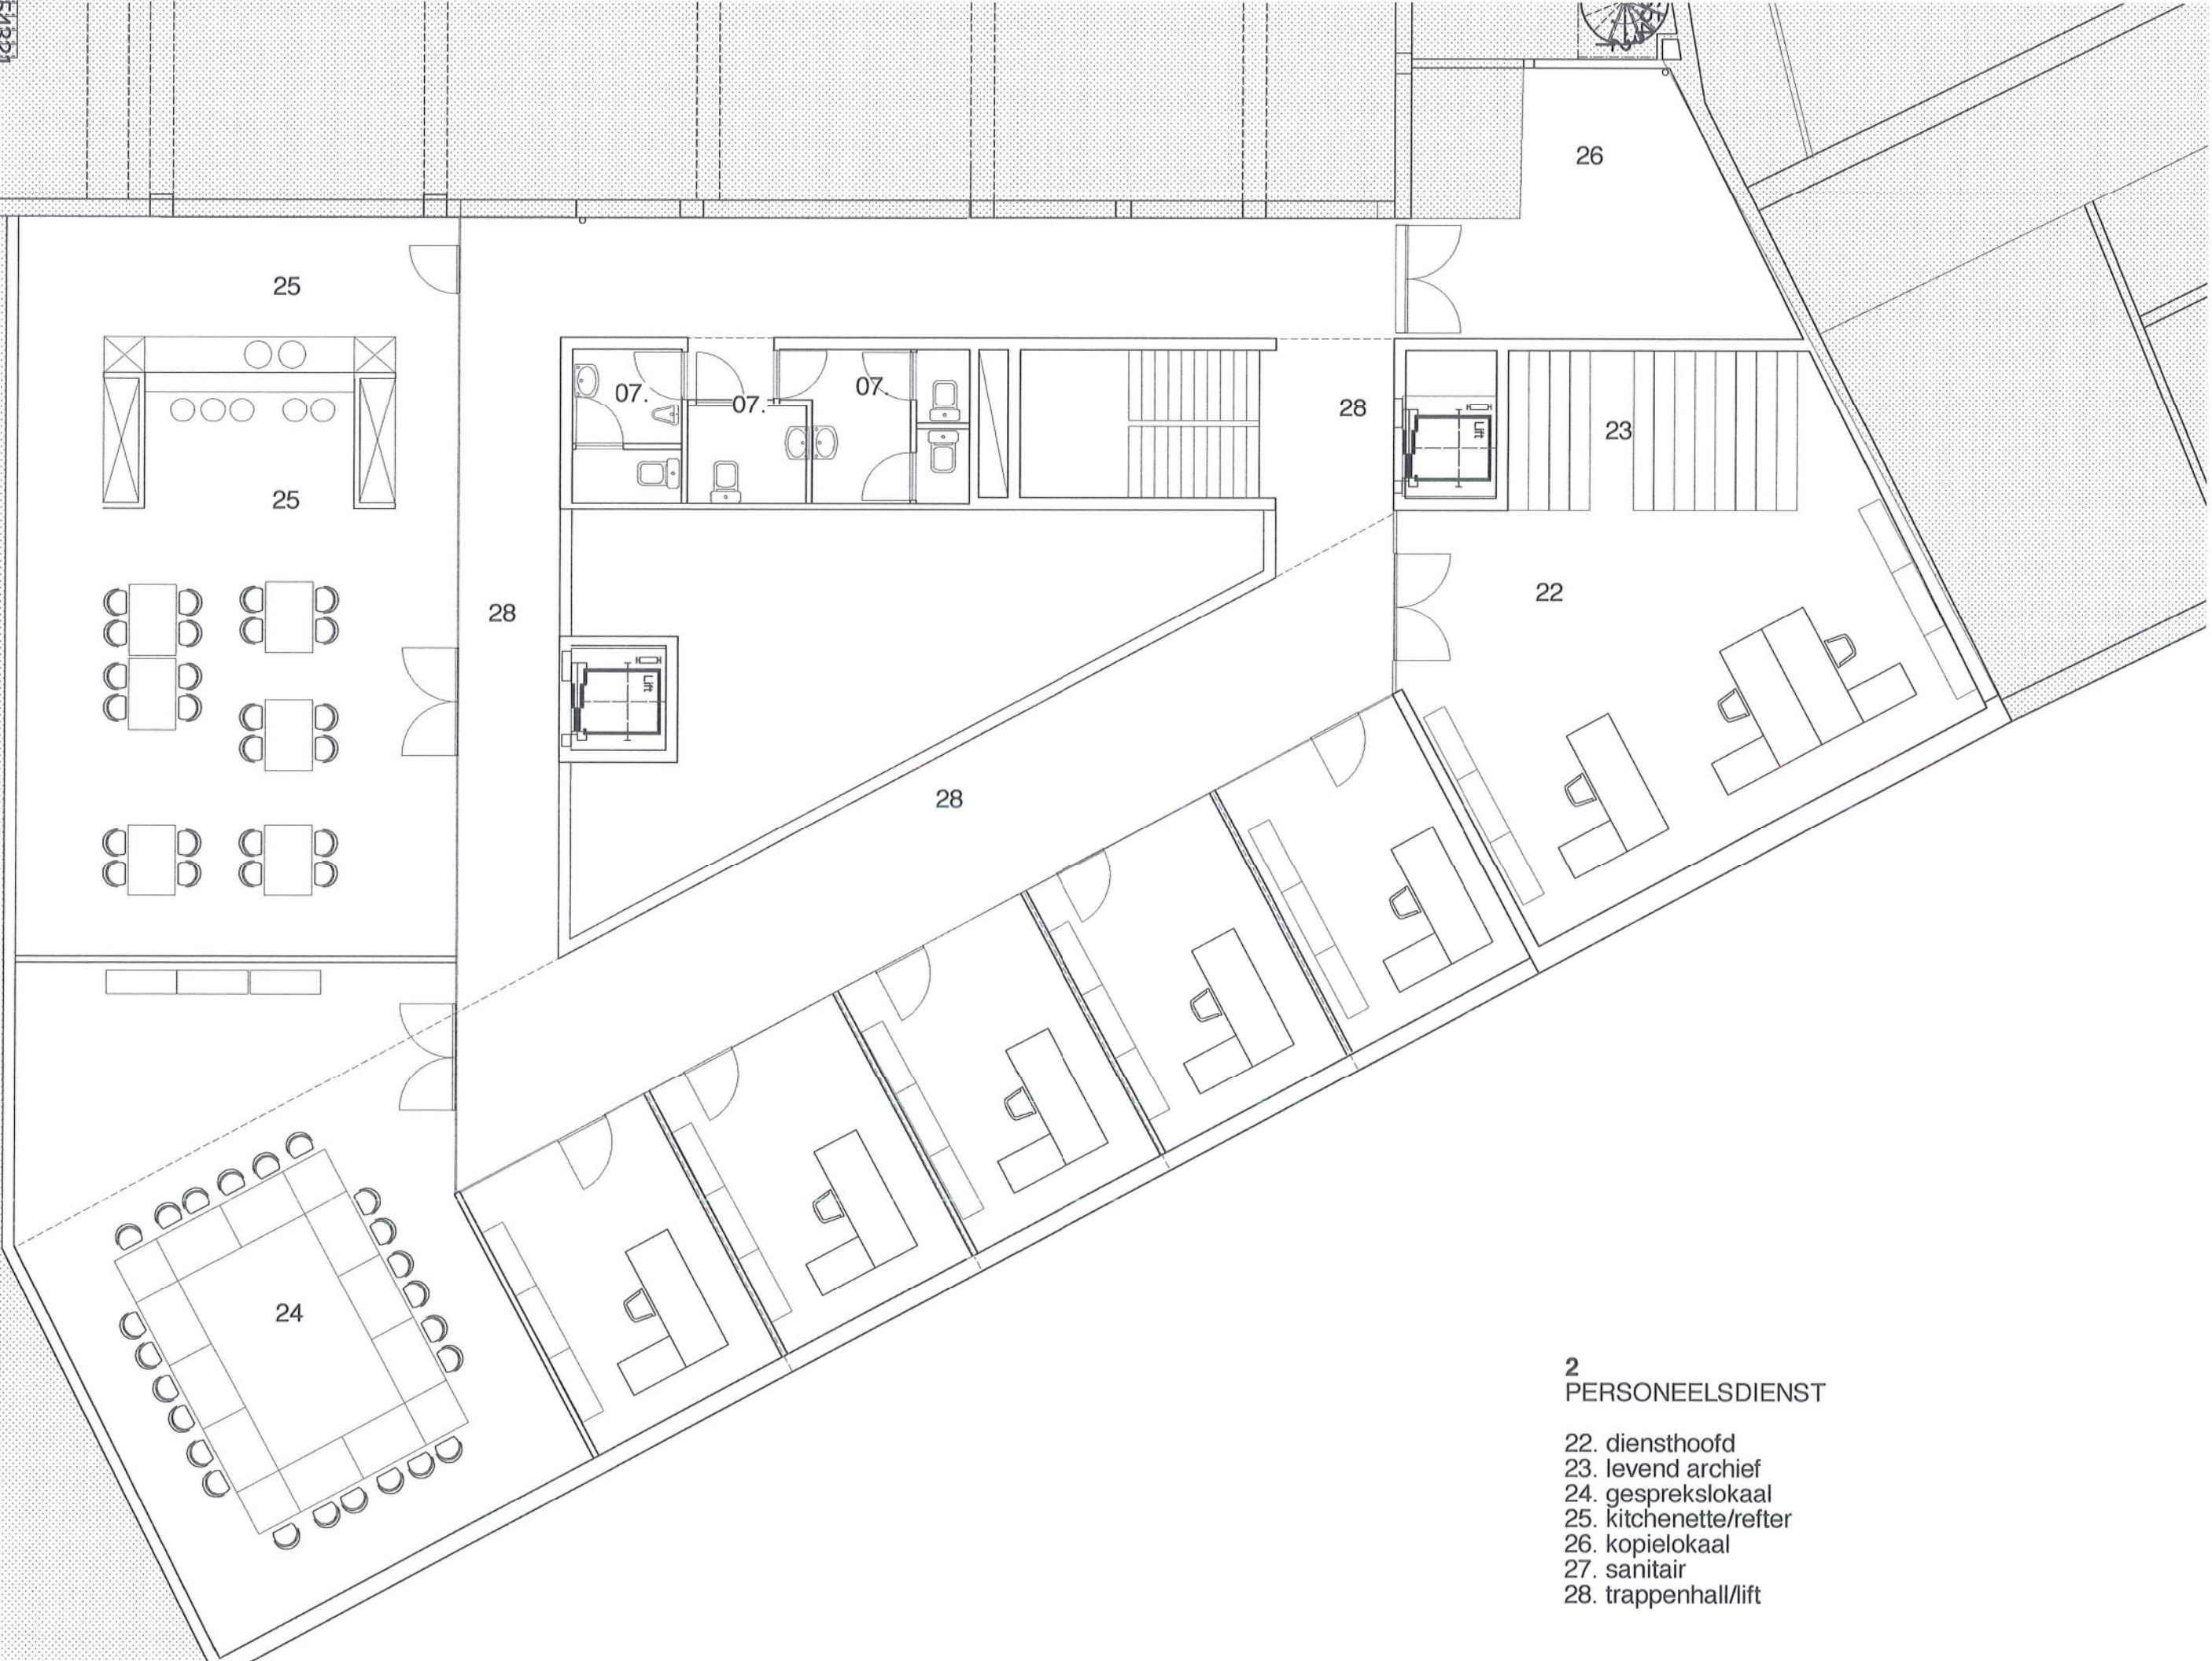

2
PERSONEELSDIENST

- 22. diensthoofd
- 23. levend archief
- 24. gesprekslokaal
- 25. kitchenette/refter
- 26. koppelokaal
- 27. sanitair
- 28. trappenhall/lift