




*ficties → oplossing  
ingang hiërarchisch boven parking!*




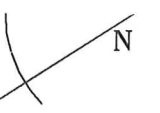


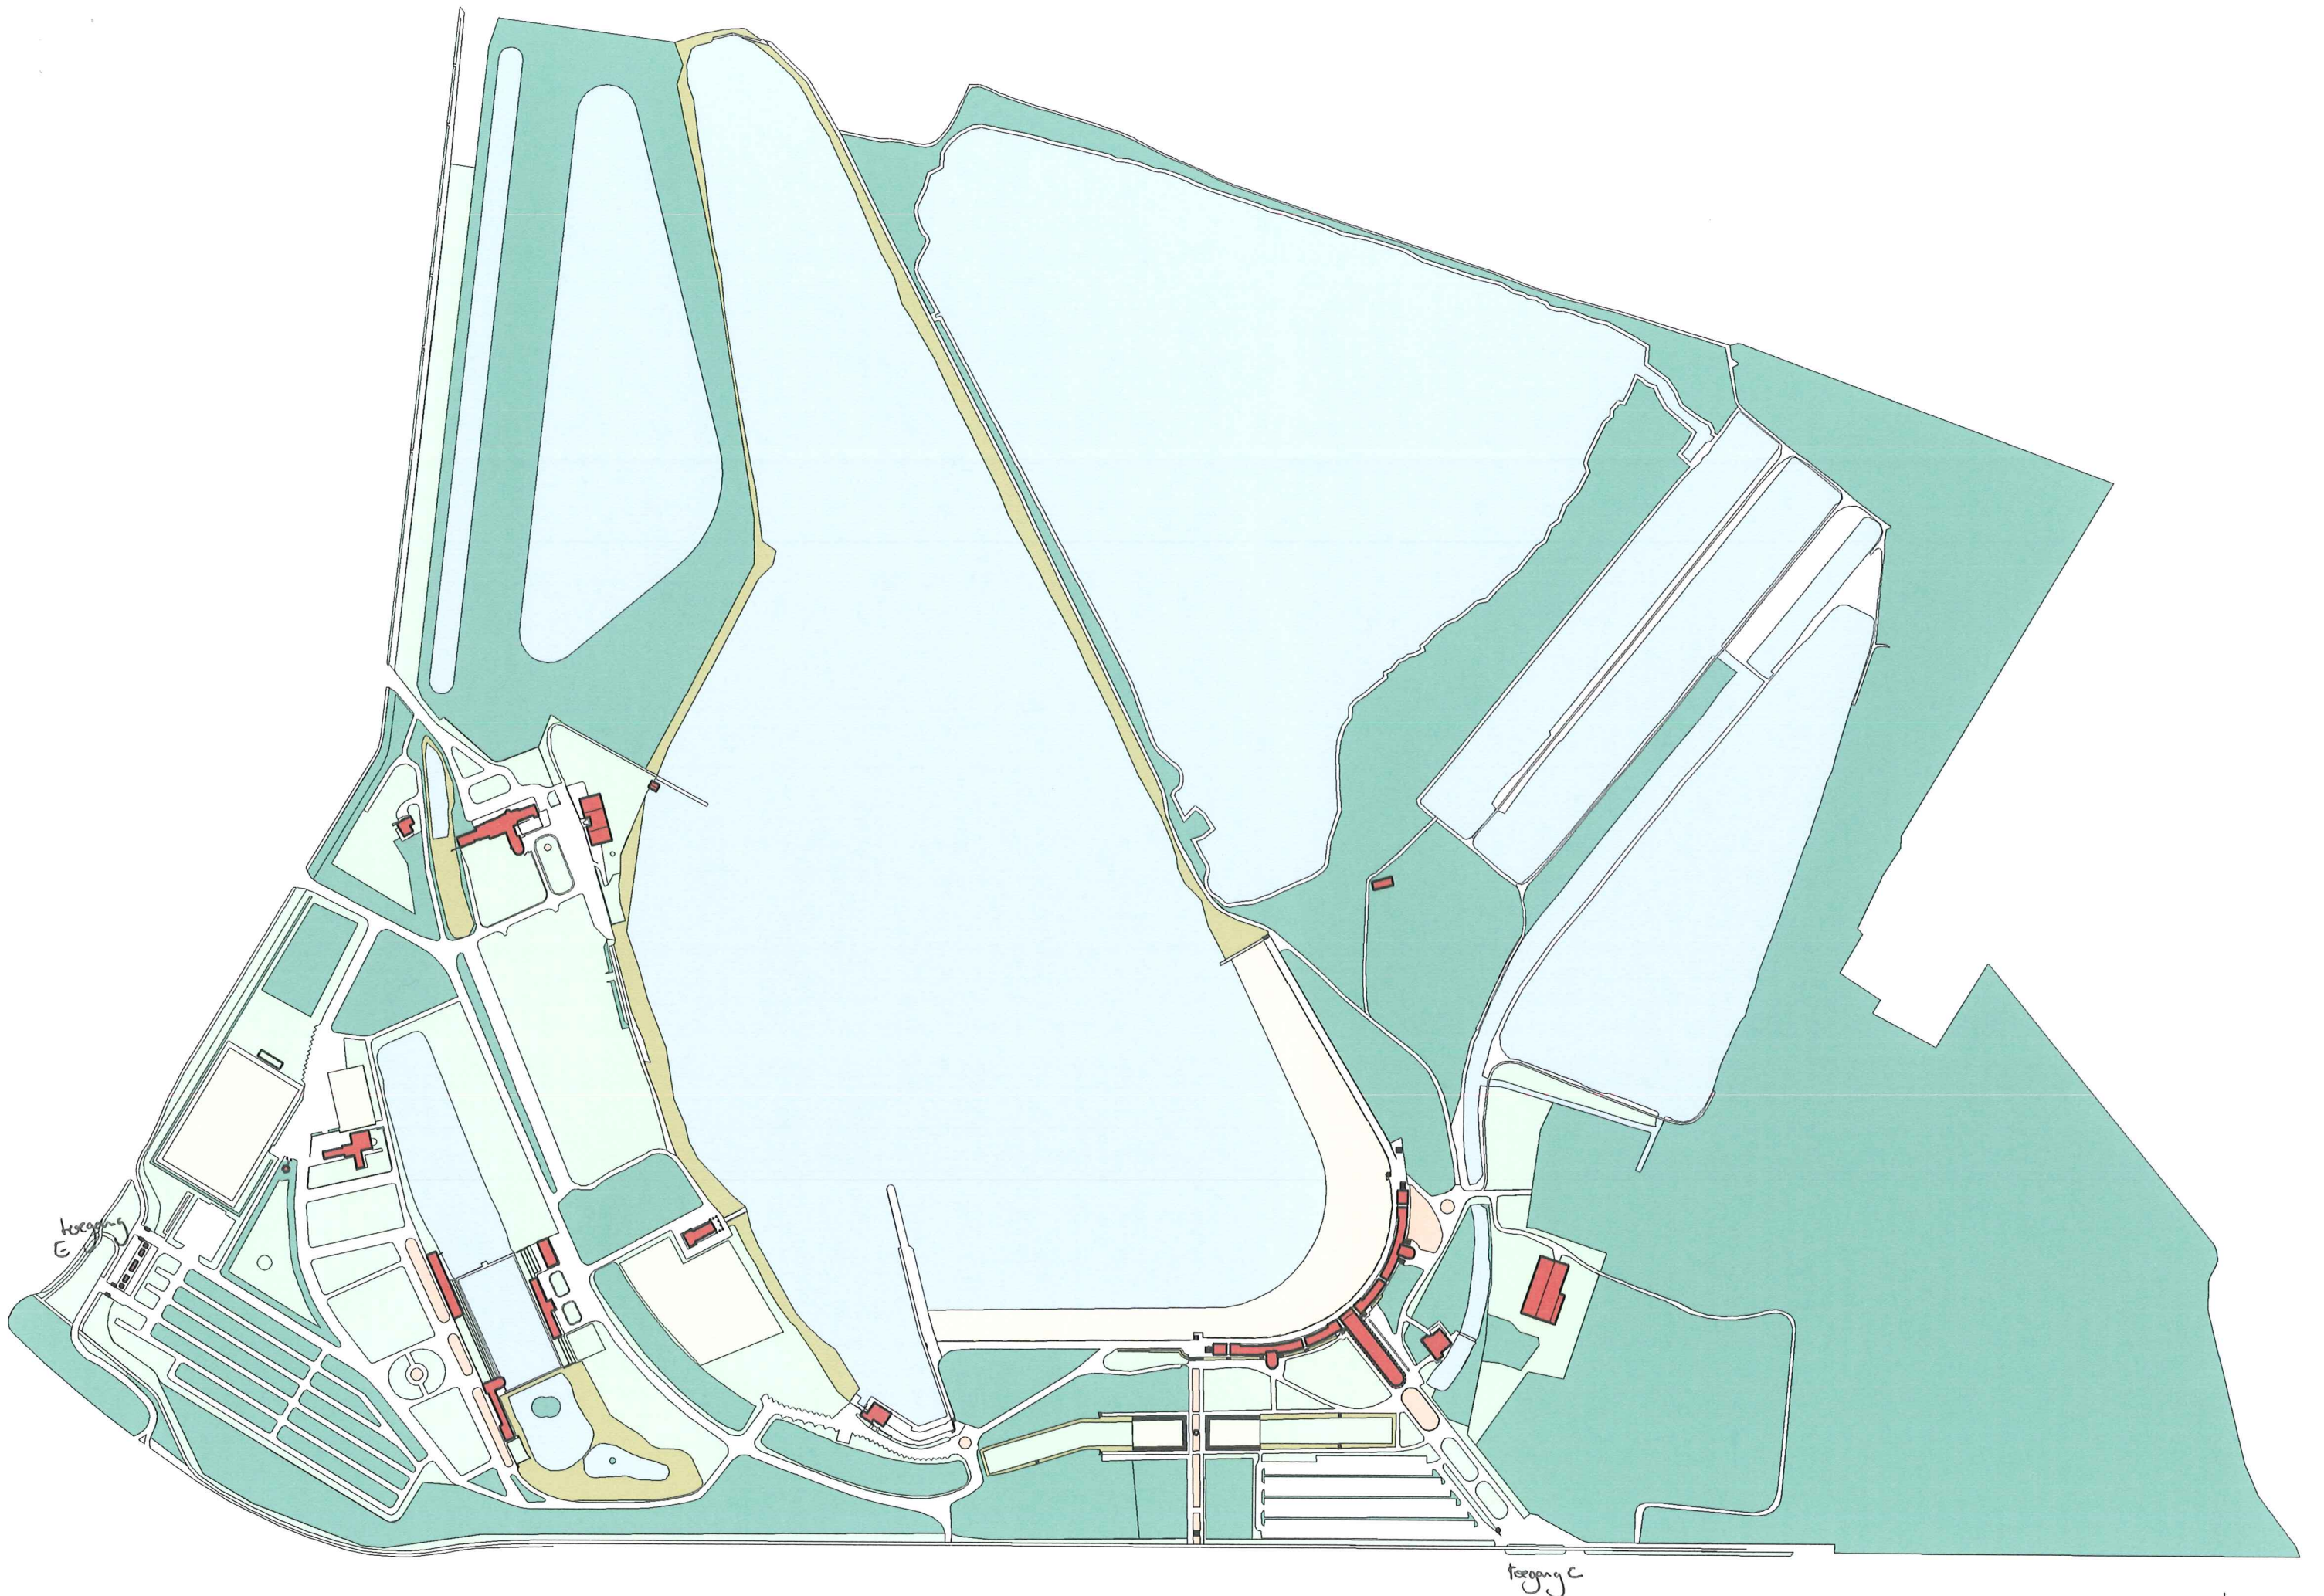

voetgangers  
autos bezoekers  
dienstverkeer

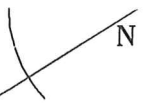

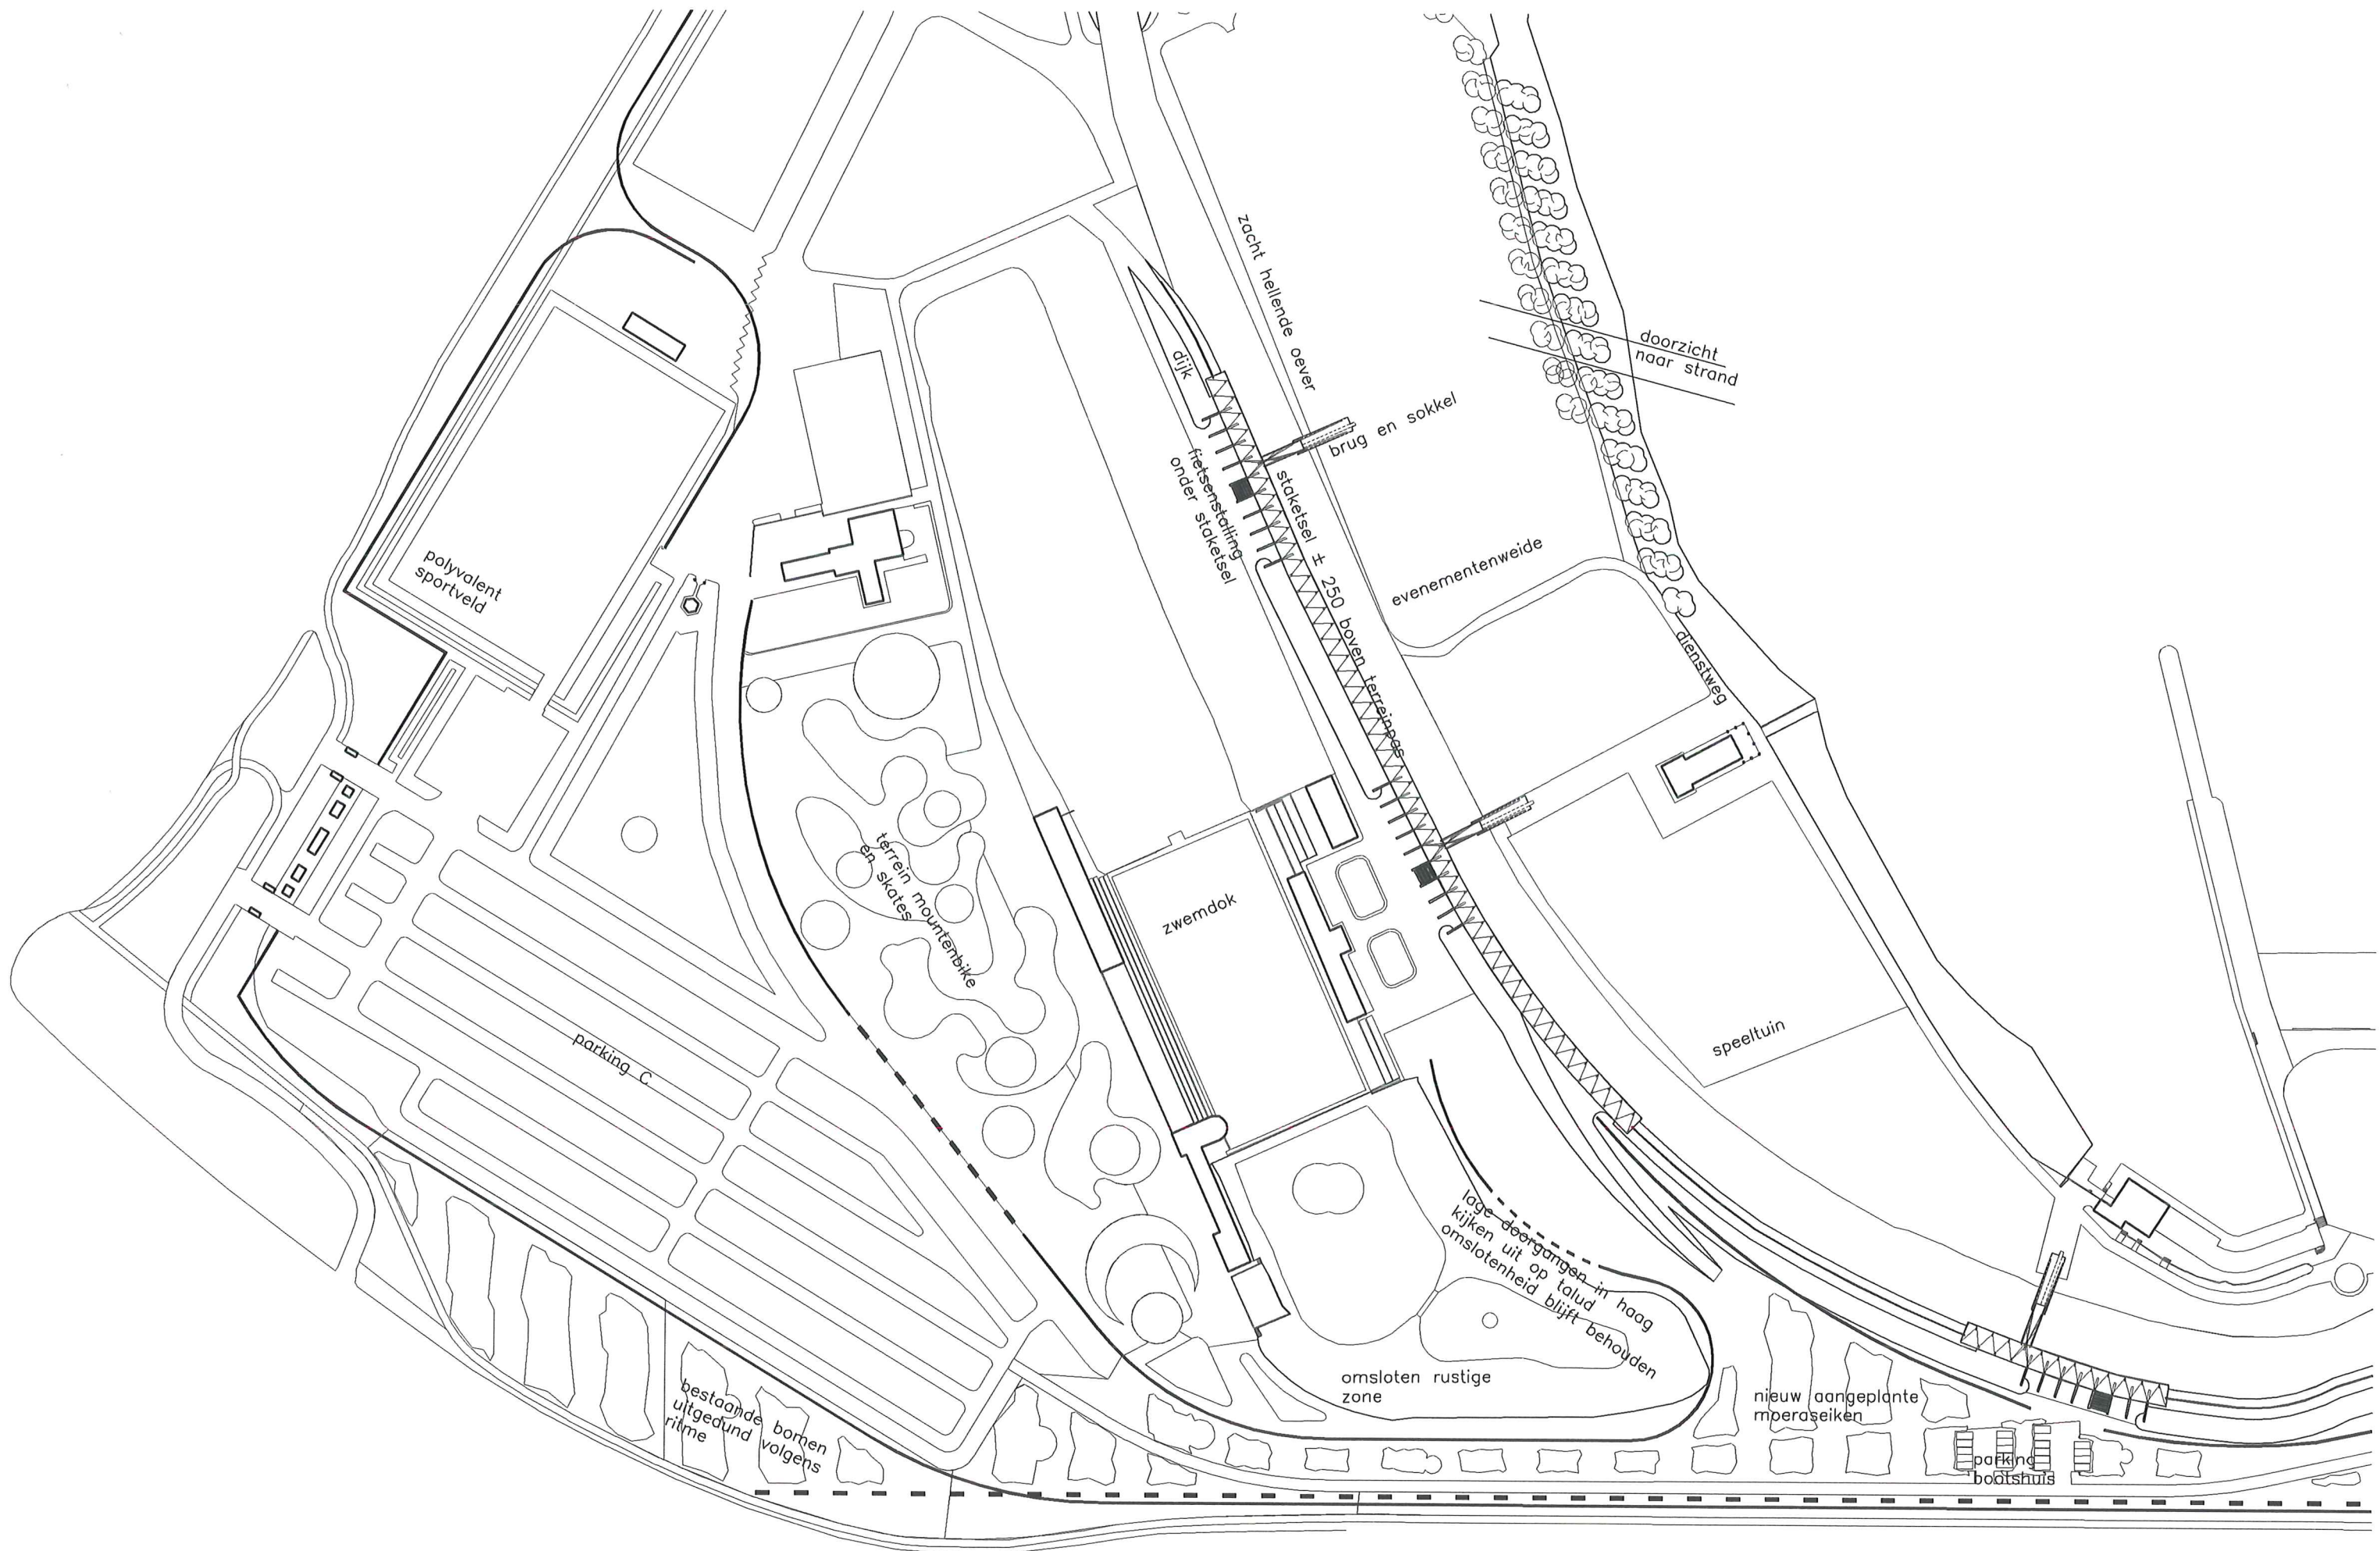

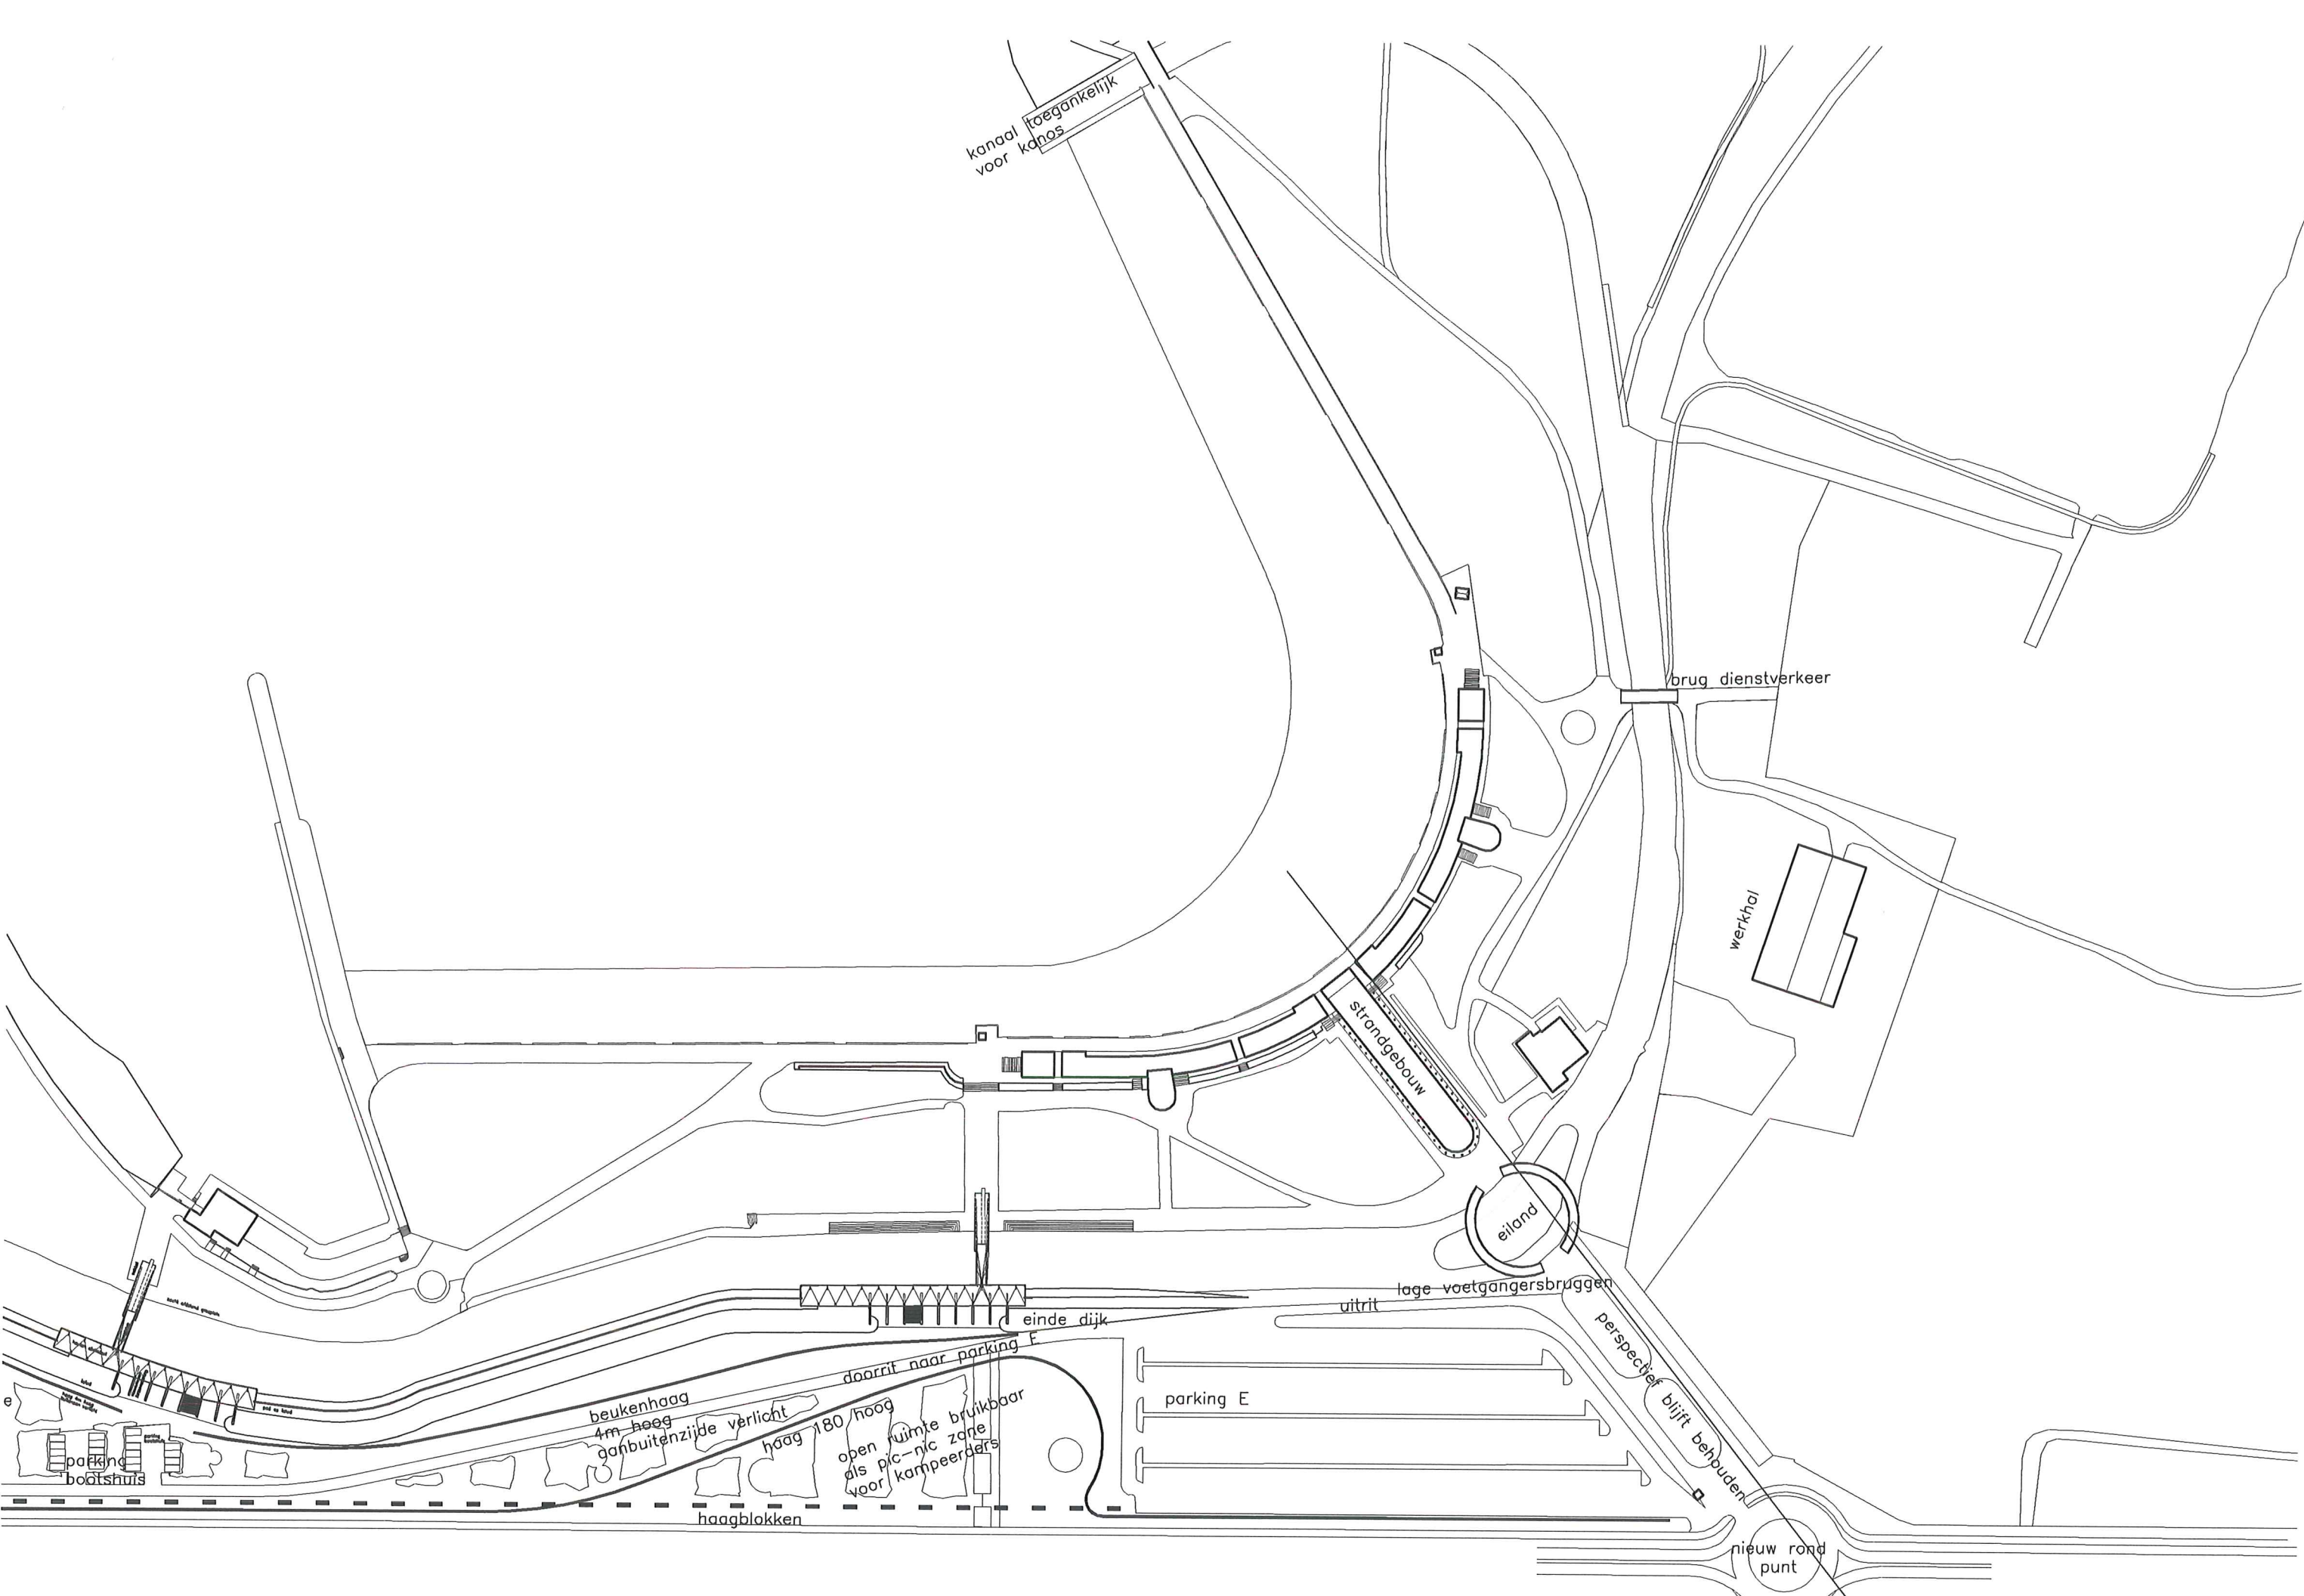

kanaal toegankelijk voor kano's

brug dienstverkeer

werkhal

strandgebouw

eiland

lage voetgangersbruggen

einde dijk

doorrit naar parking F

parking E

beukenhaag 4m hoog

ganbuitenzijde verlicht



haag 180/hoog

open ruimte bruikbaar als pic-nic zone voor kampeers

haagblokken


perspectief blijft behouden



nieuw rond punt

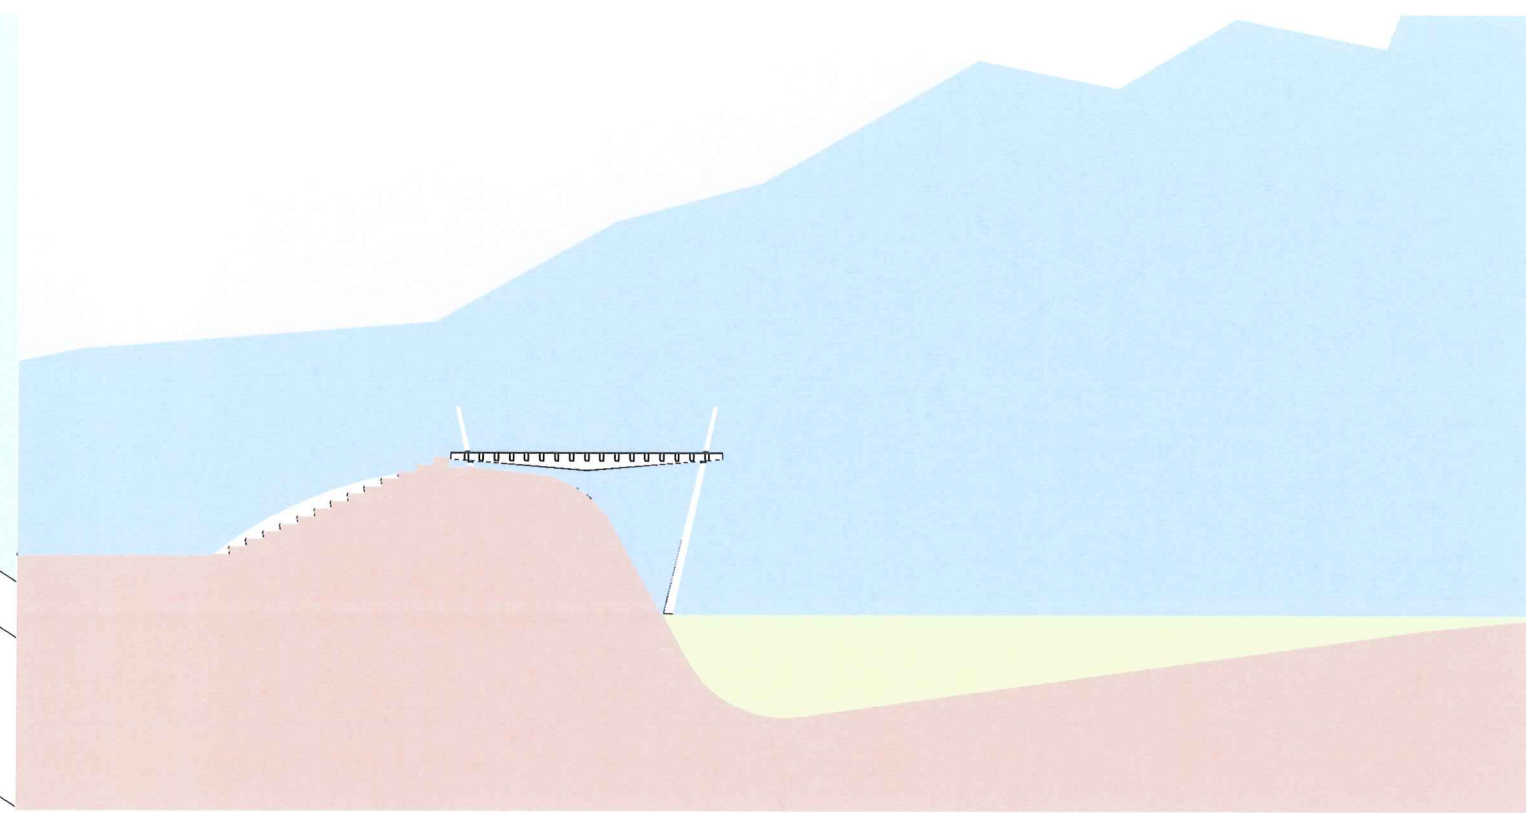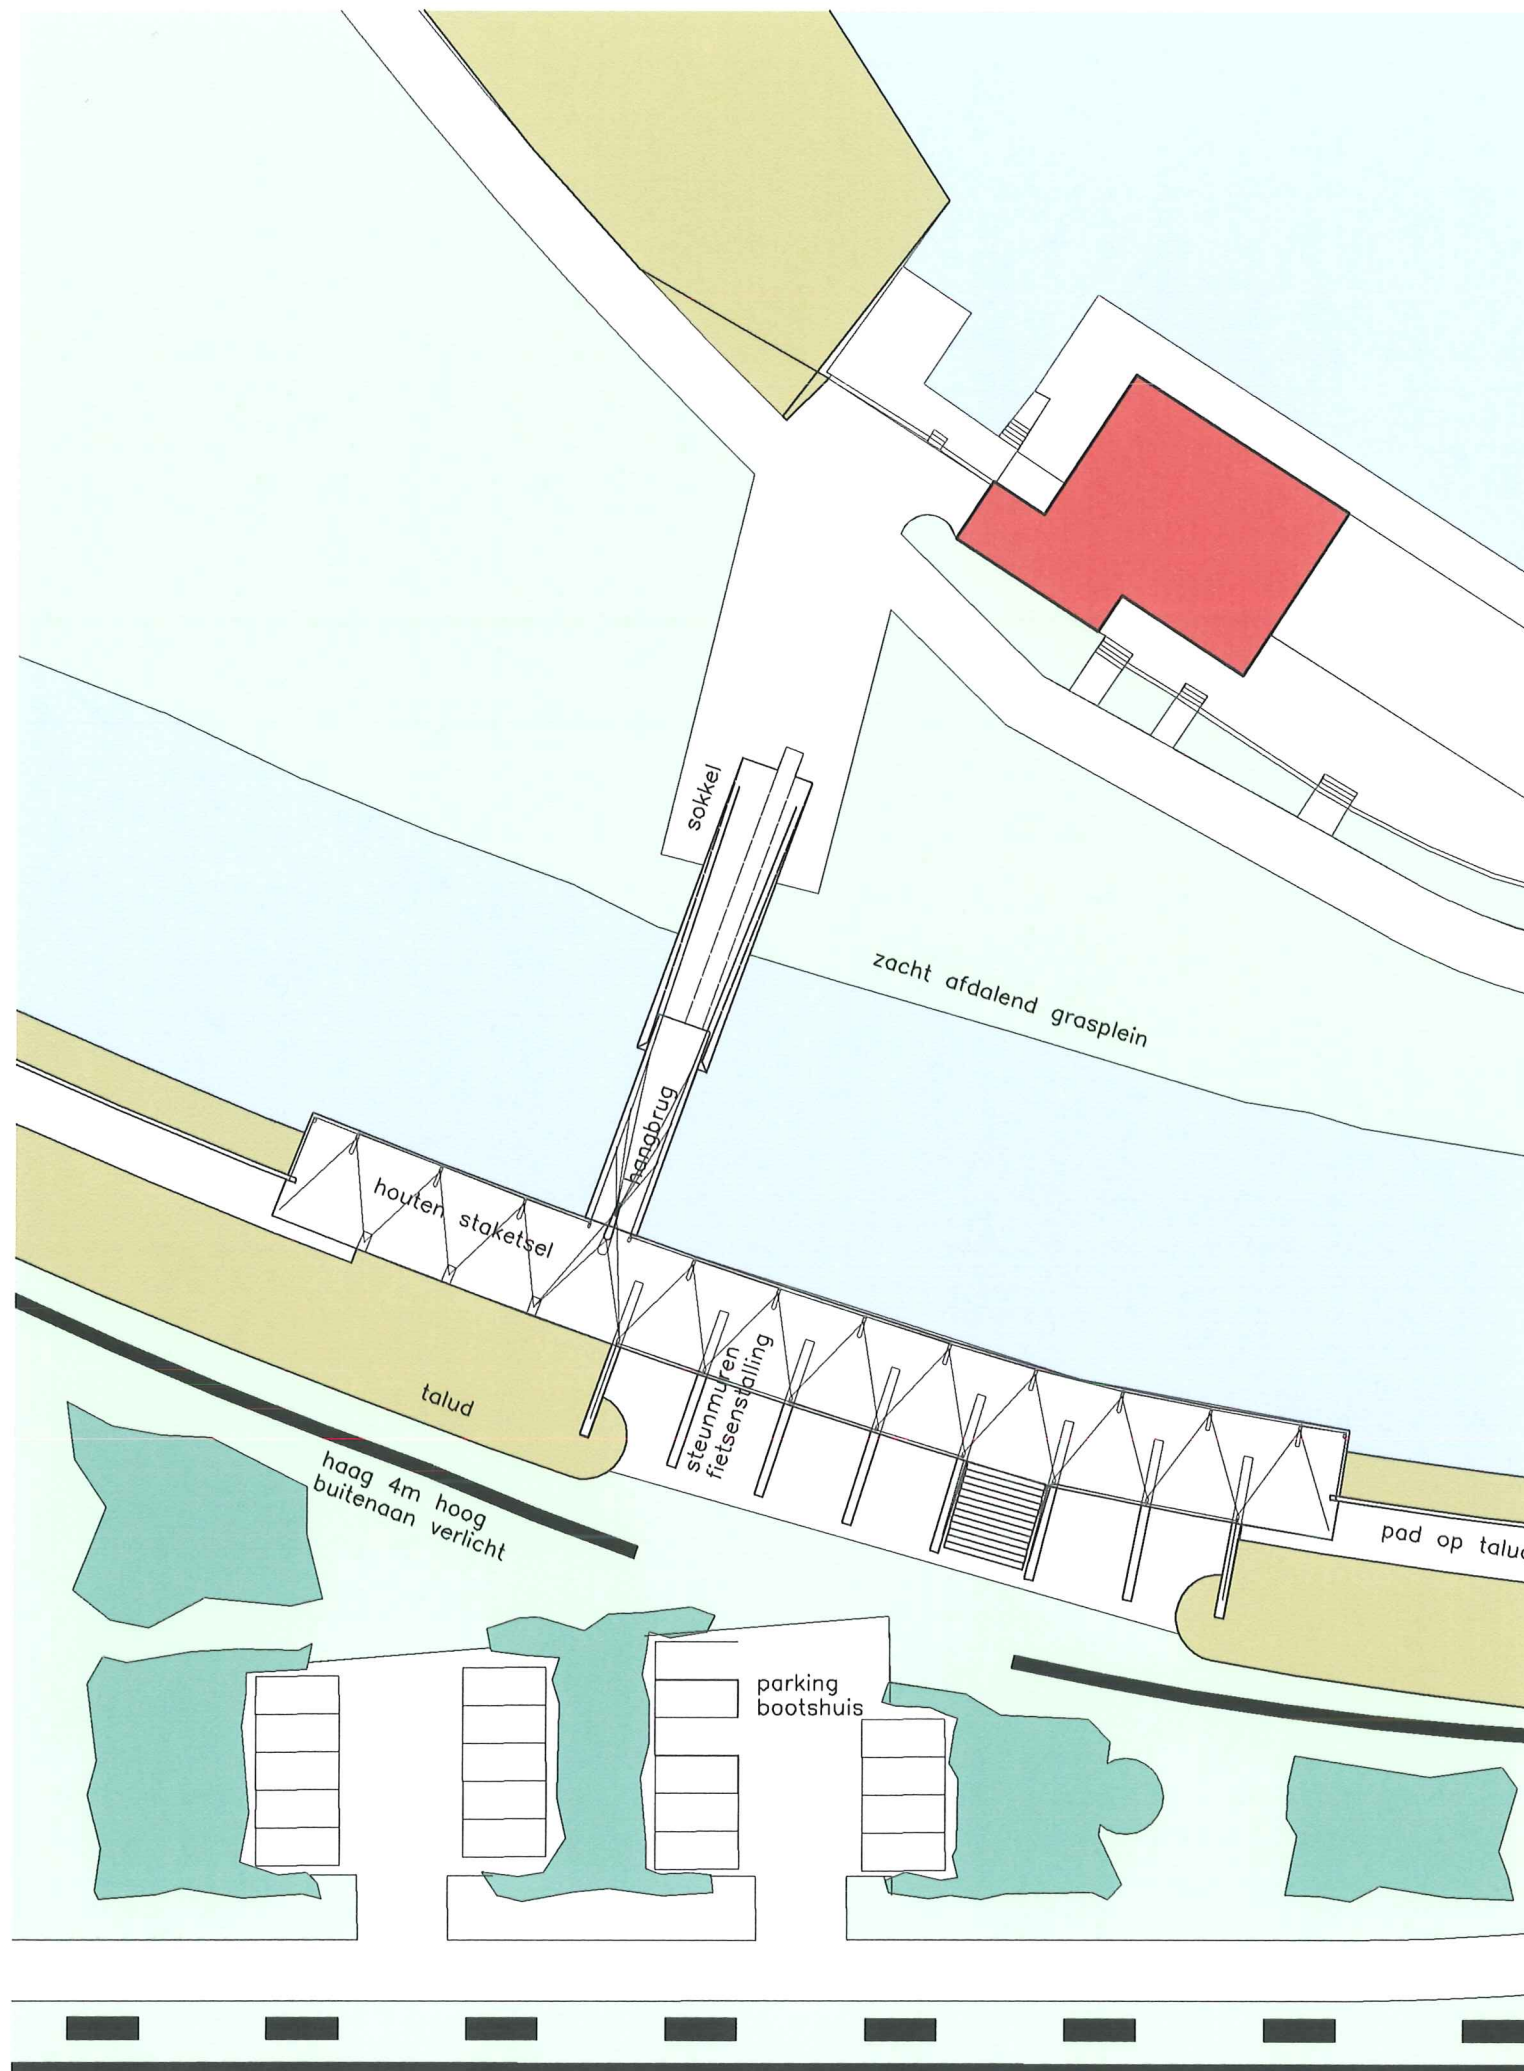


snede trap schaal 1/200

snede talud schaal 1/200

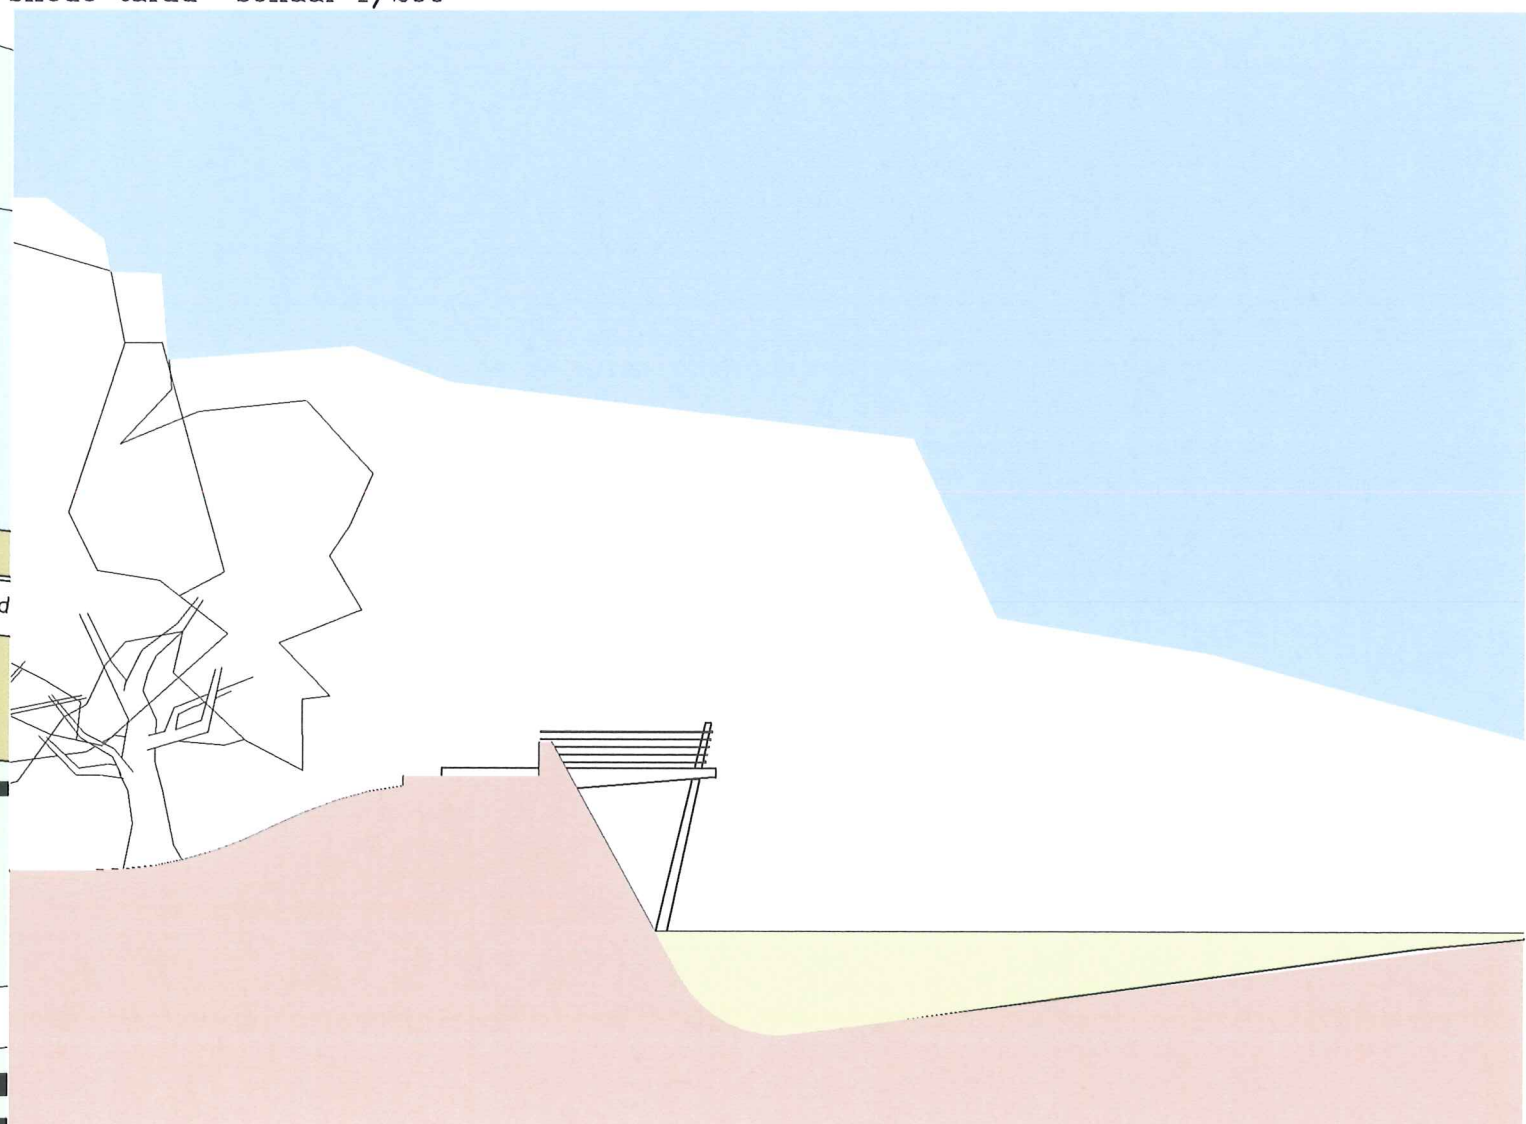

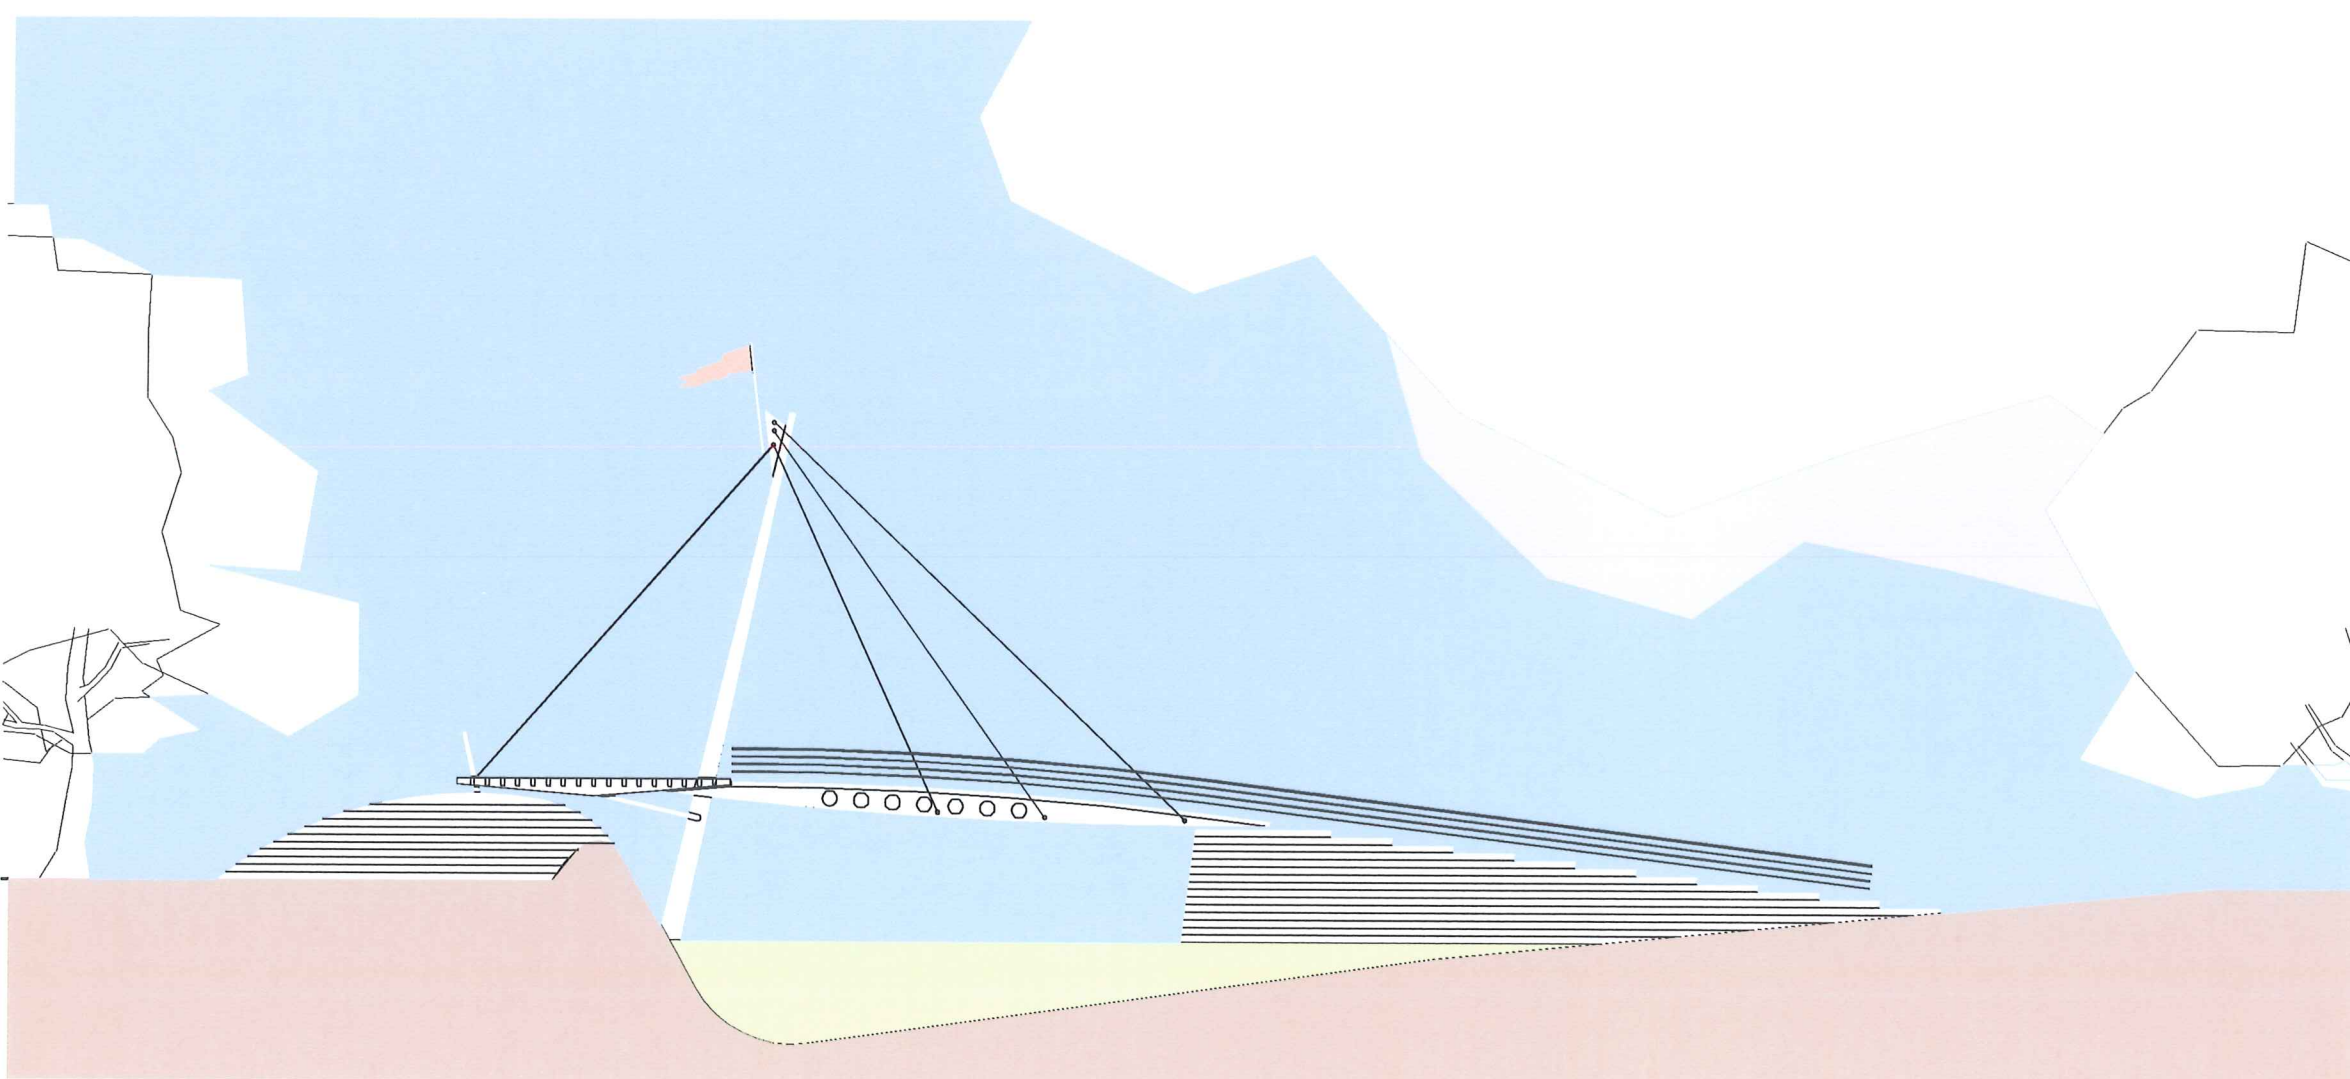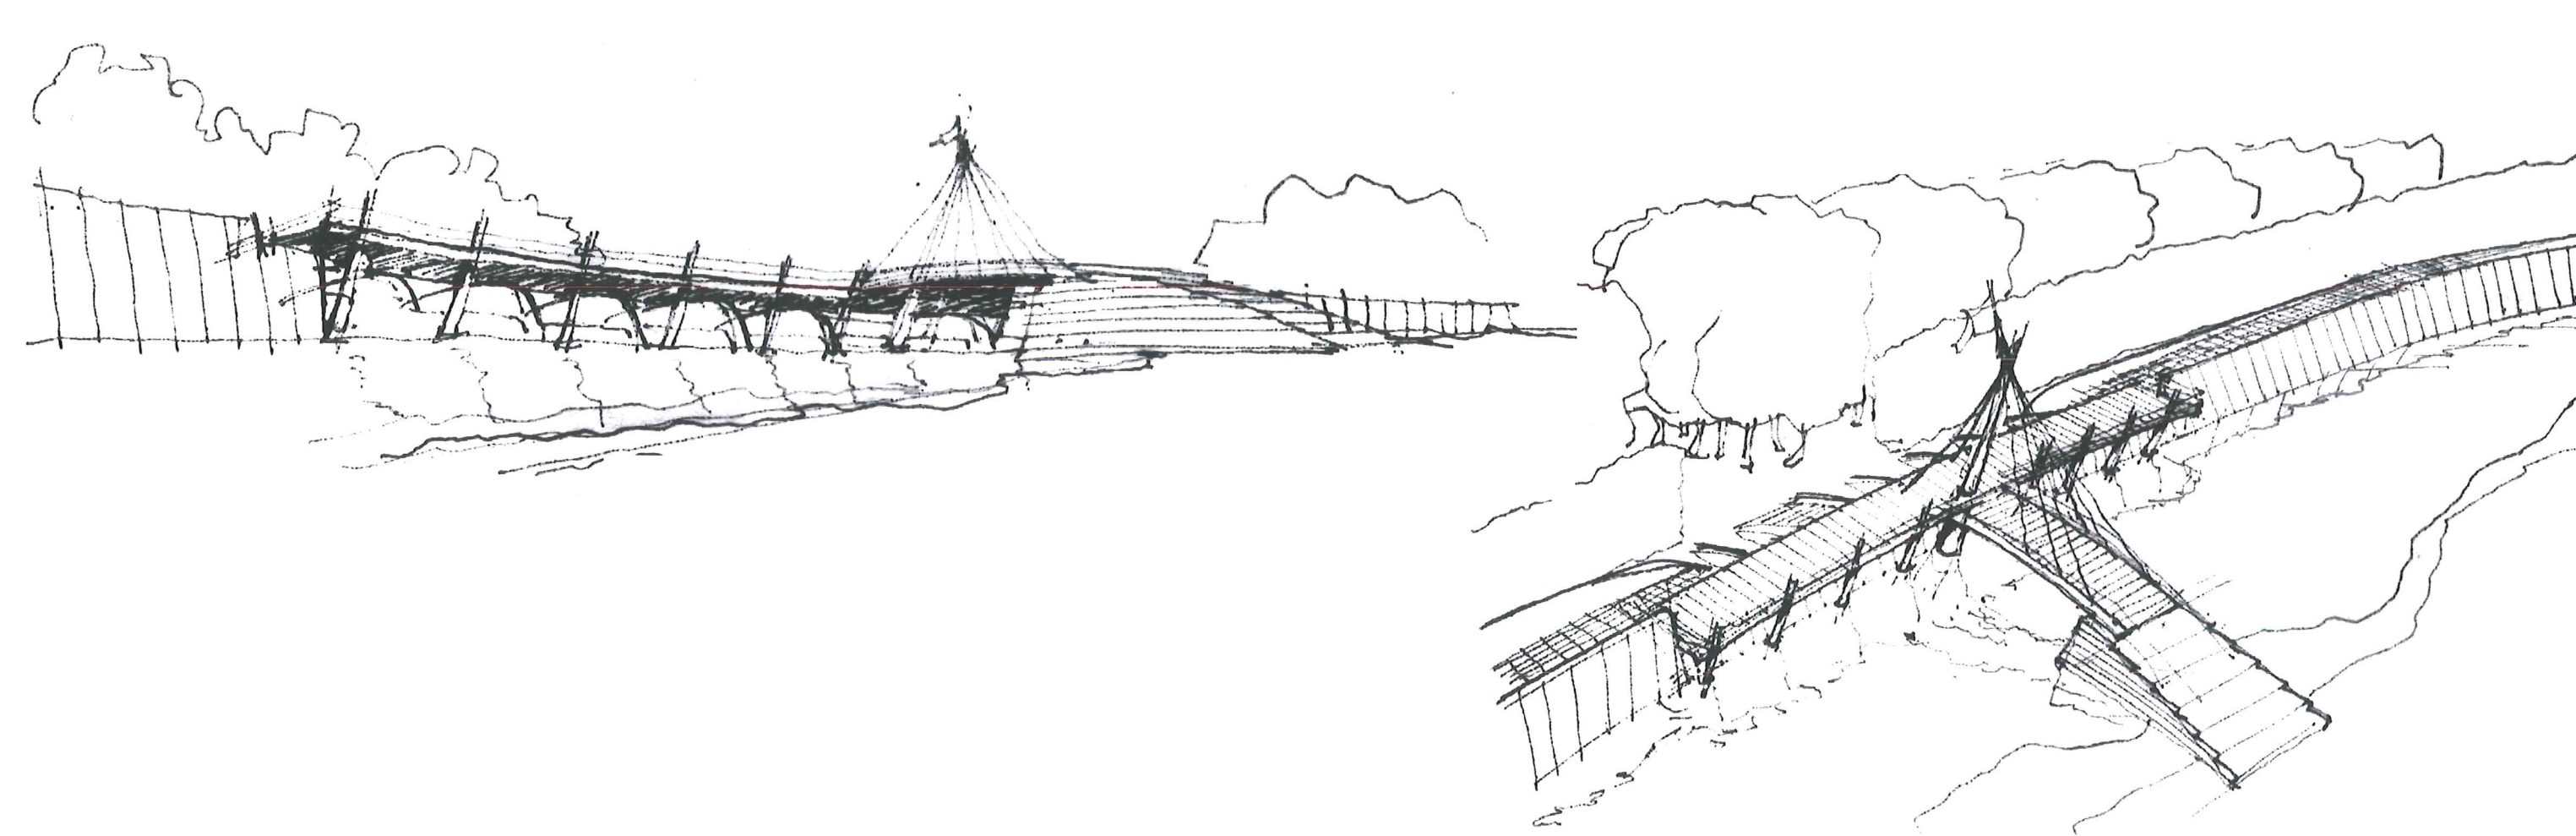

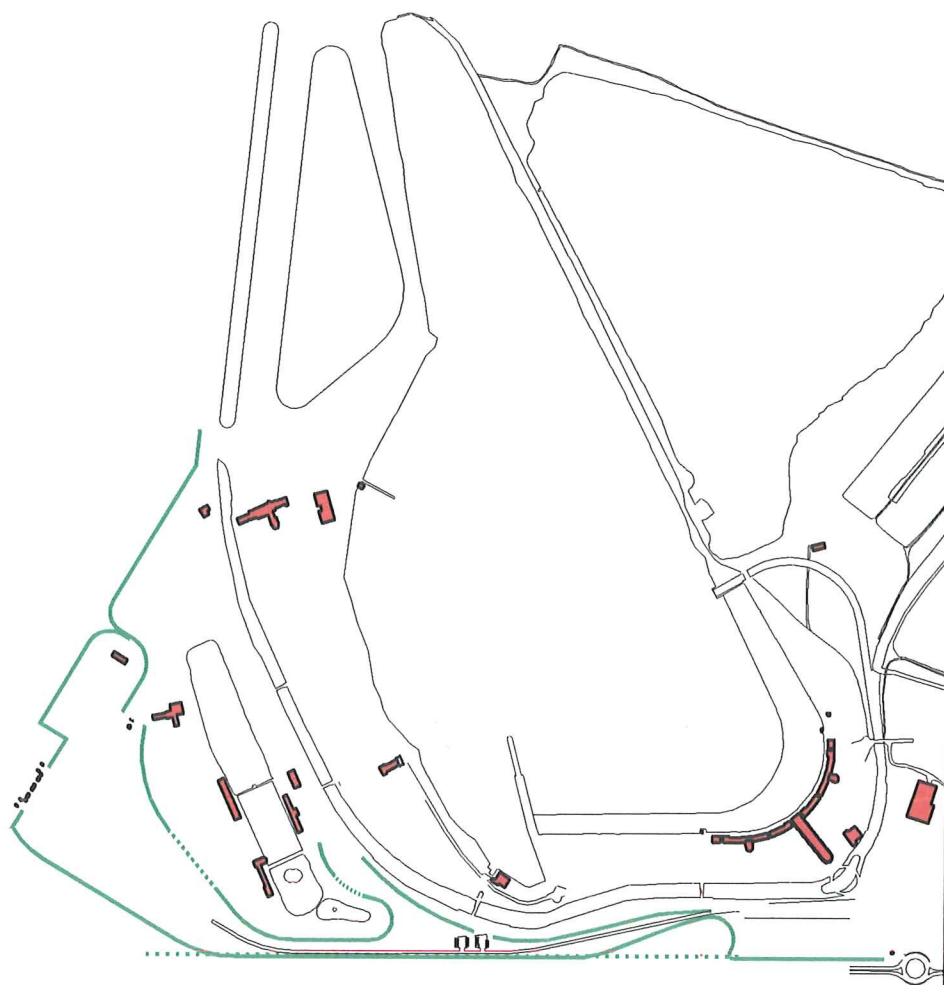

OMHEINING



BOMEN



RINGGRACHT