



OPEN OPROEP HERAANLEG FOCHPLEIN LEUVEN
ONTWERPVOORSTEL
ir architecten T'JONCK - NILIS

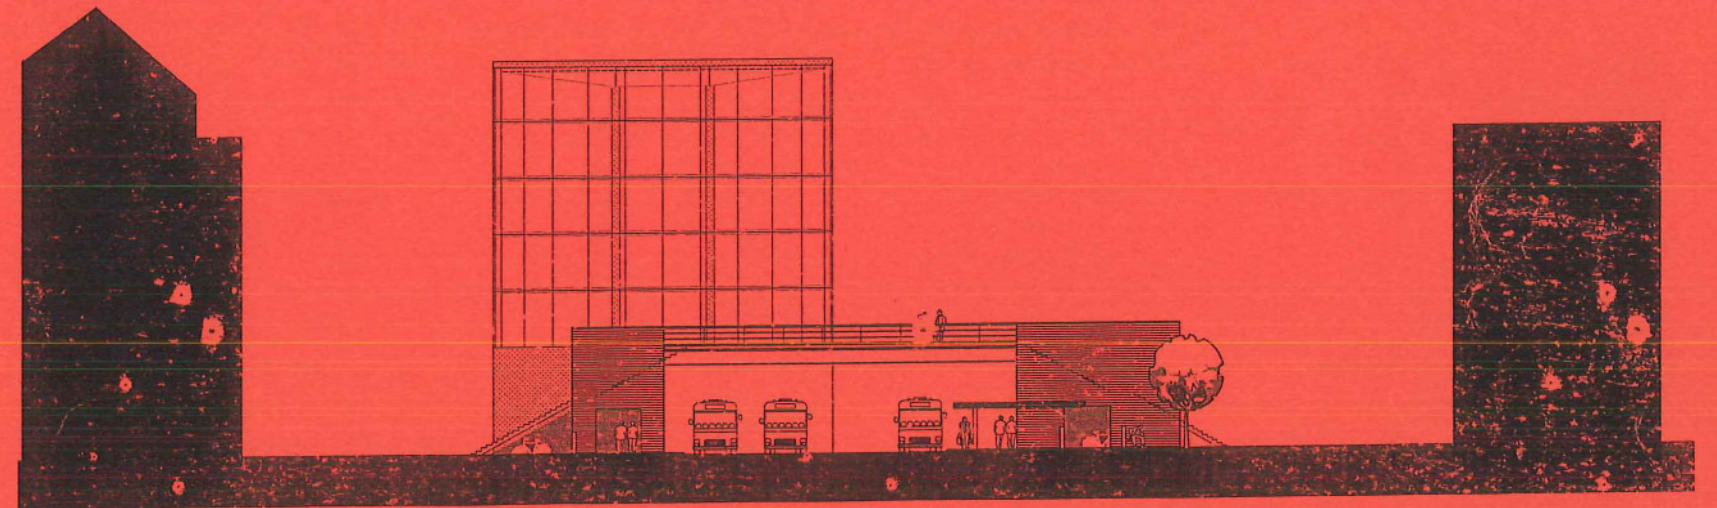



1780

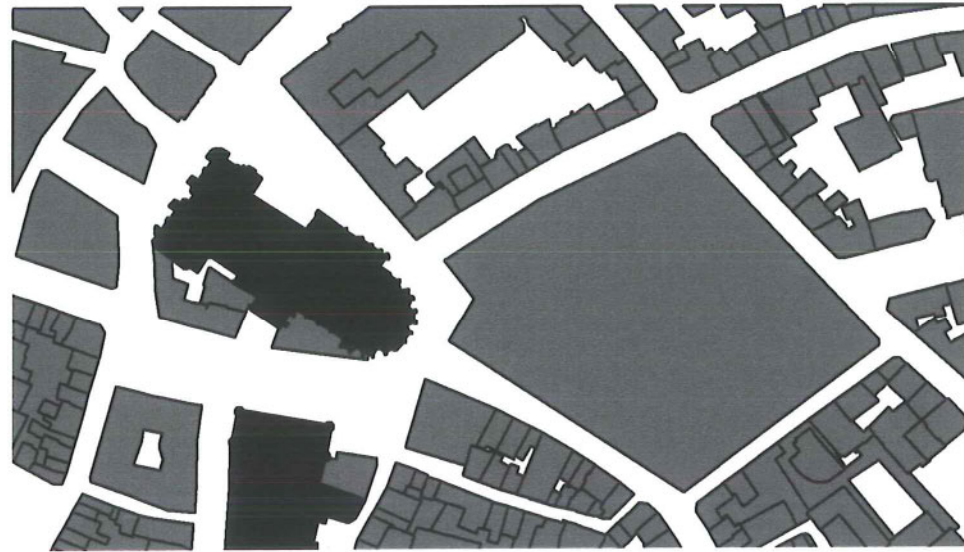


NIEUWE STATIESTRAAT




1914 : VOORSTEL SCHERMGEBOUW




1915 : VOORSTEL M. DERNEDEN

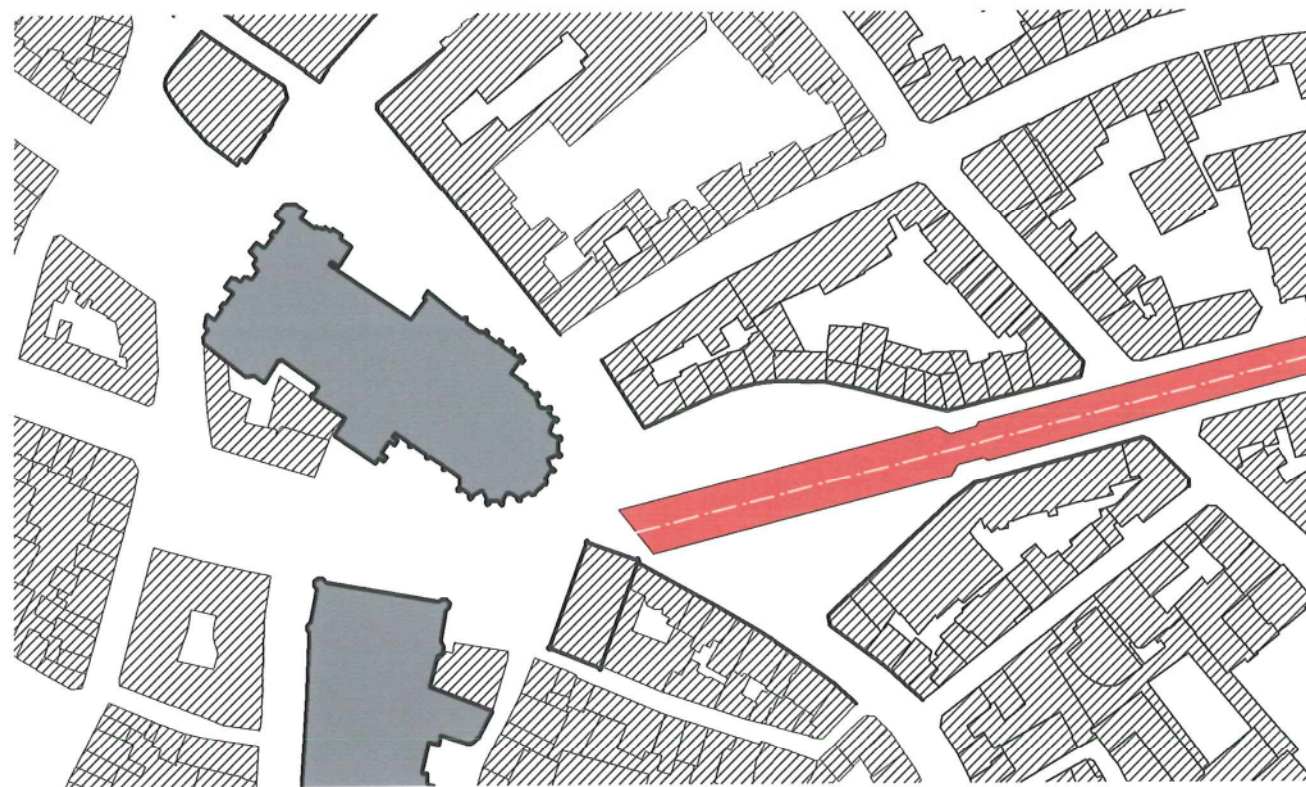


1 VERLENGEN AS BONDGENOTENLAAN

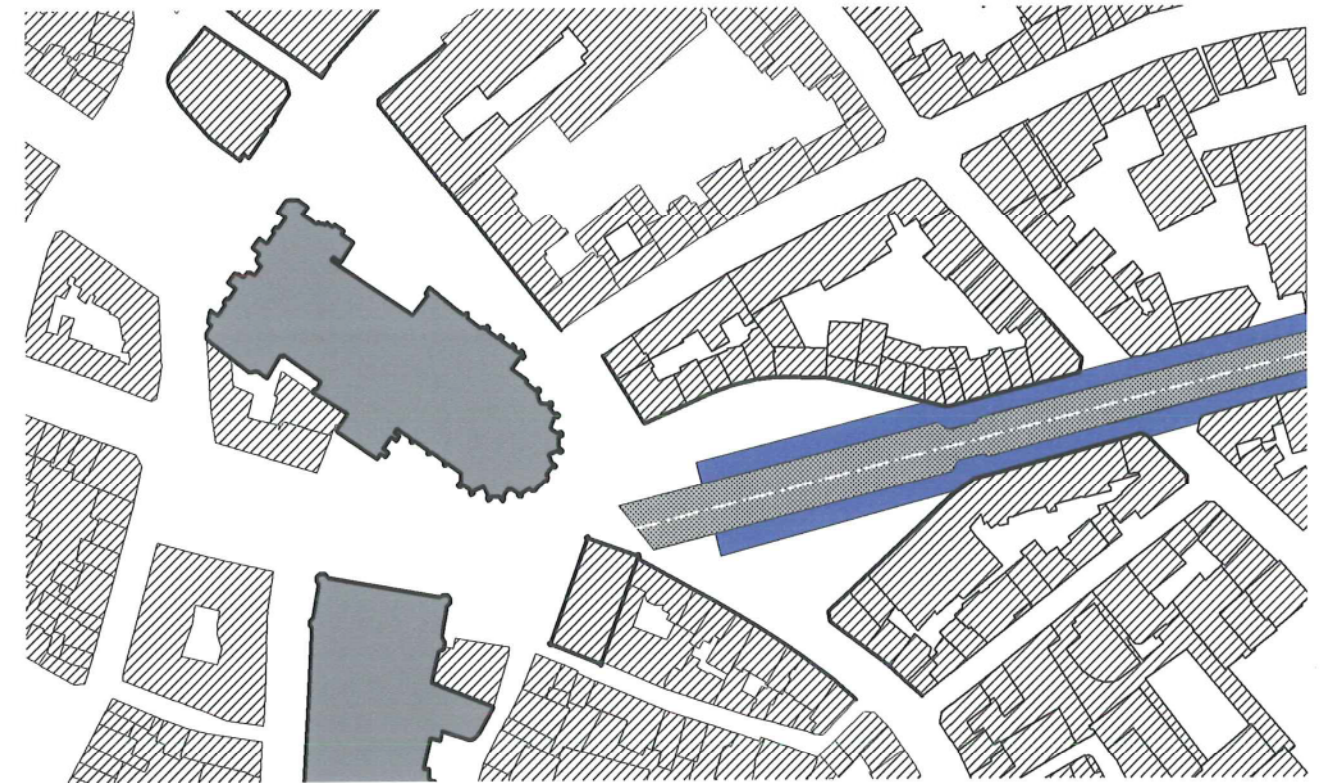

2 DOORTREKKEN STOEPEN BONDGENOTENLAAN

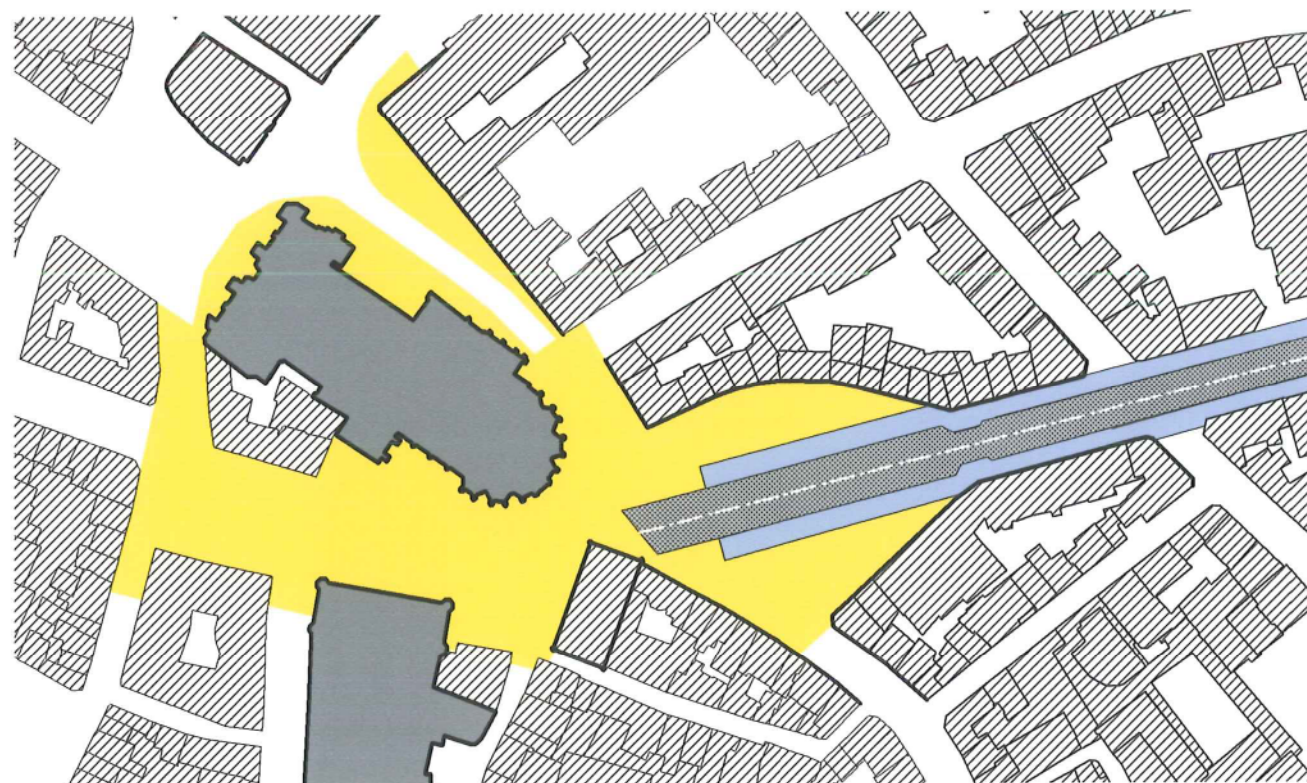


3 PLEIN ROND KERK

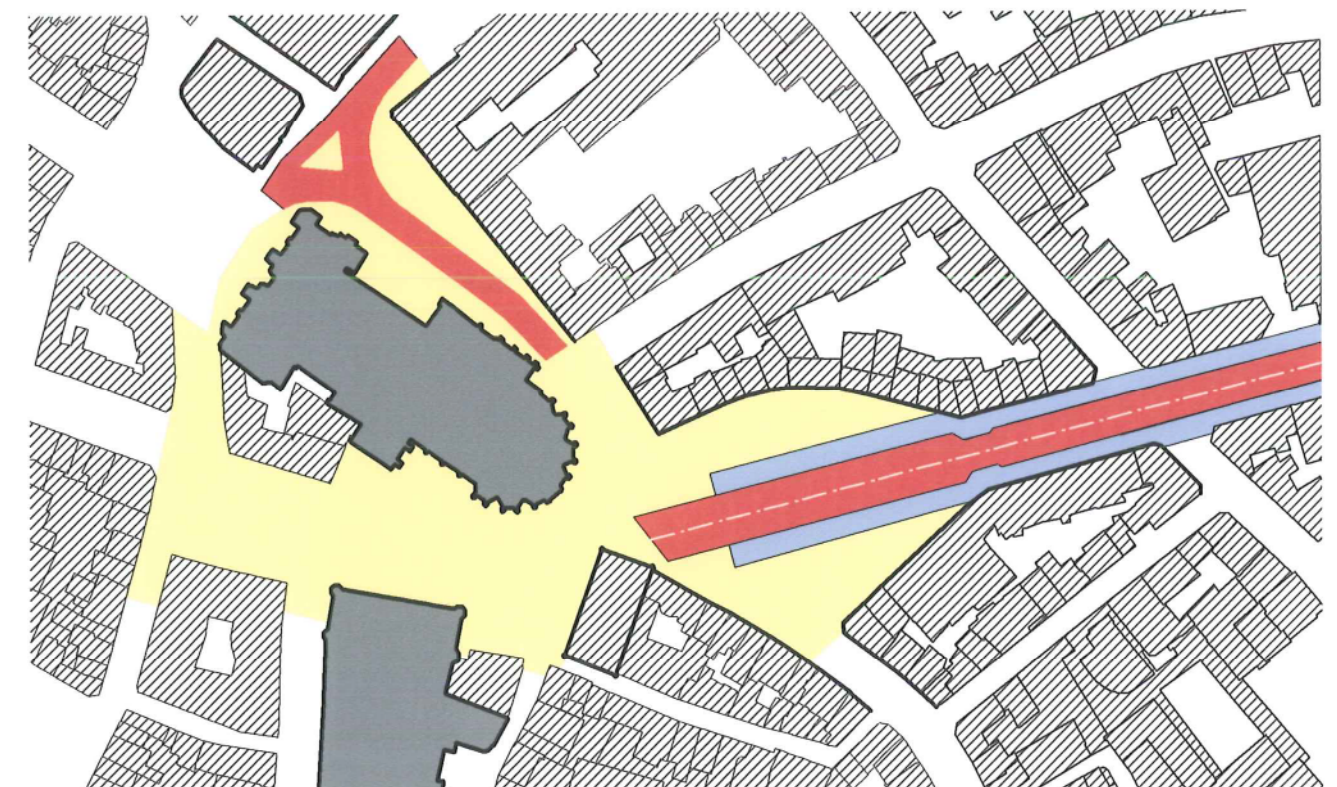


4 KWS MARGARETHAPLEIN




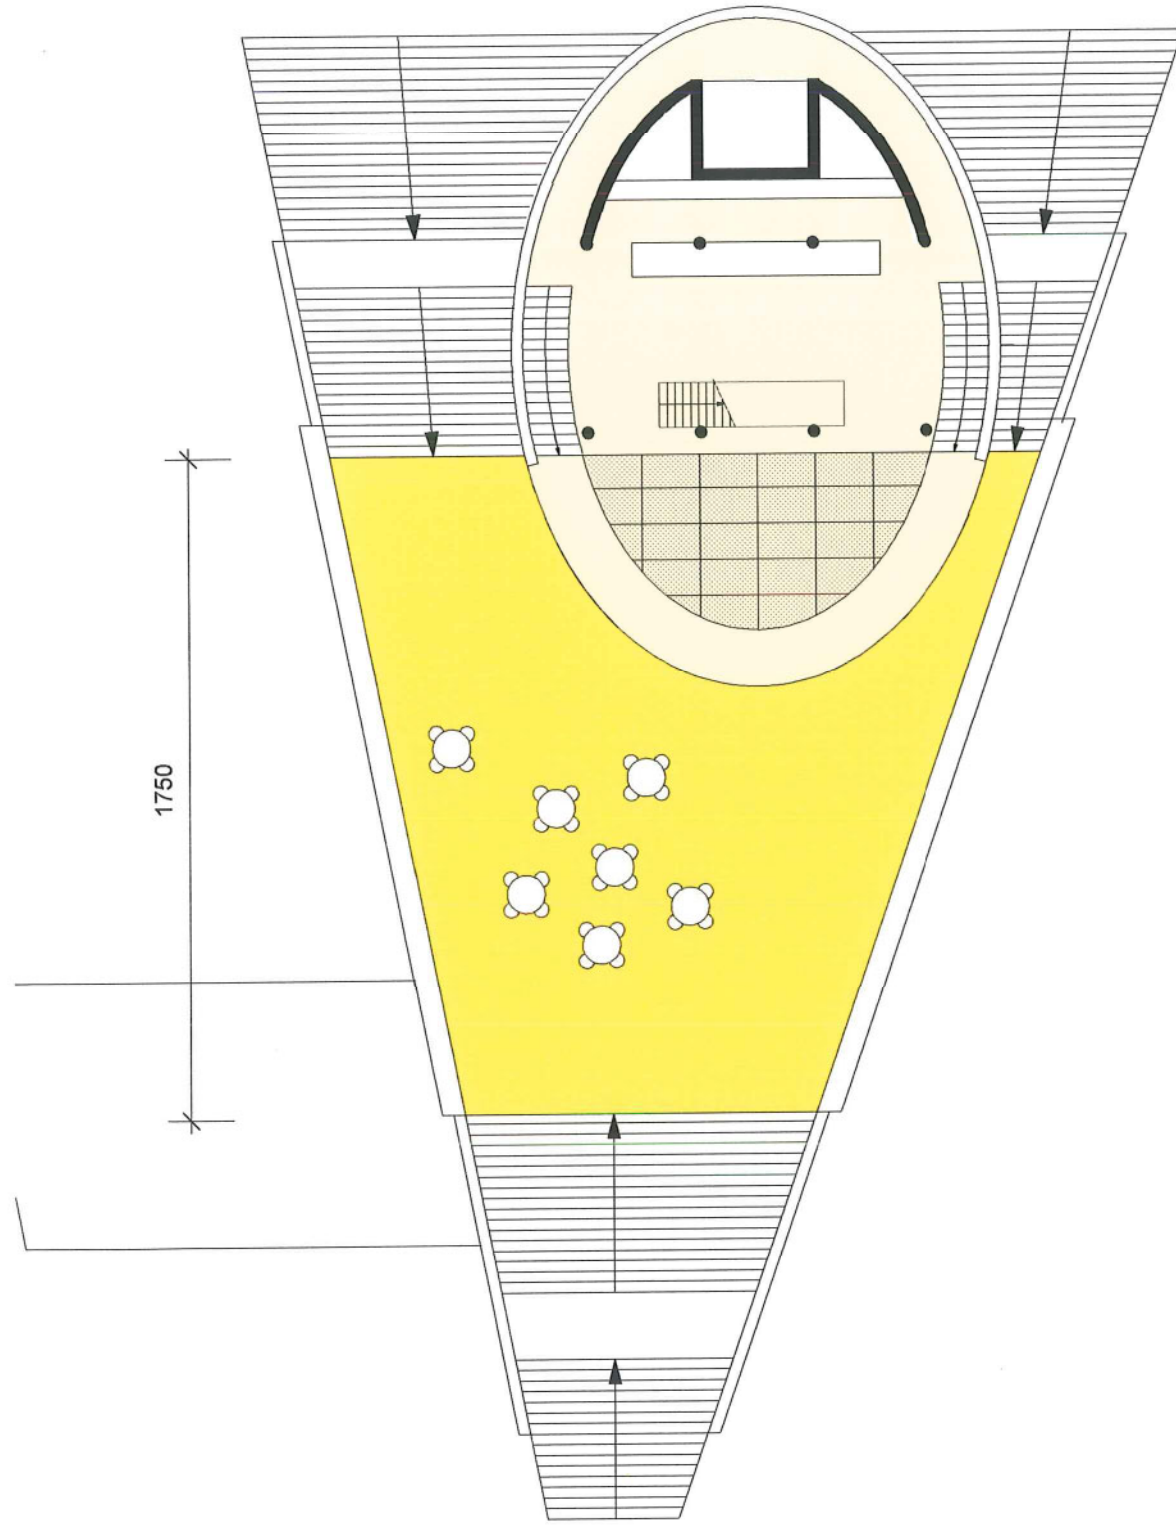

PLAN NIVEAU TERRAS

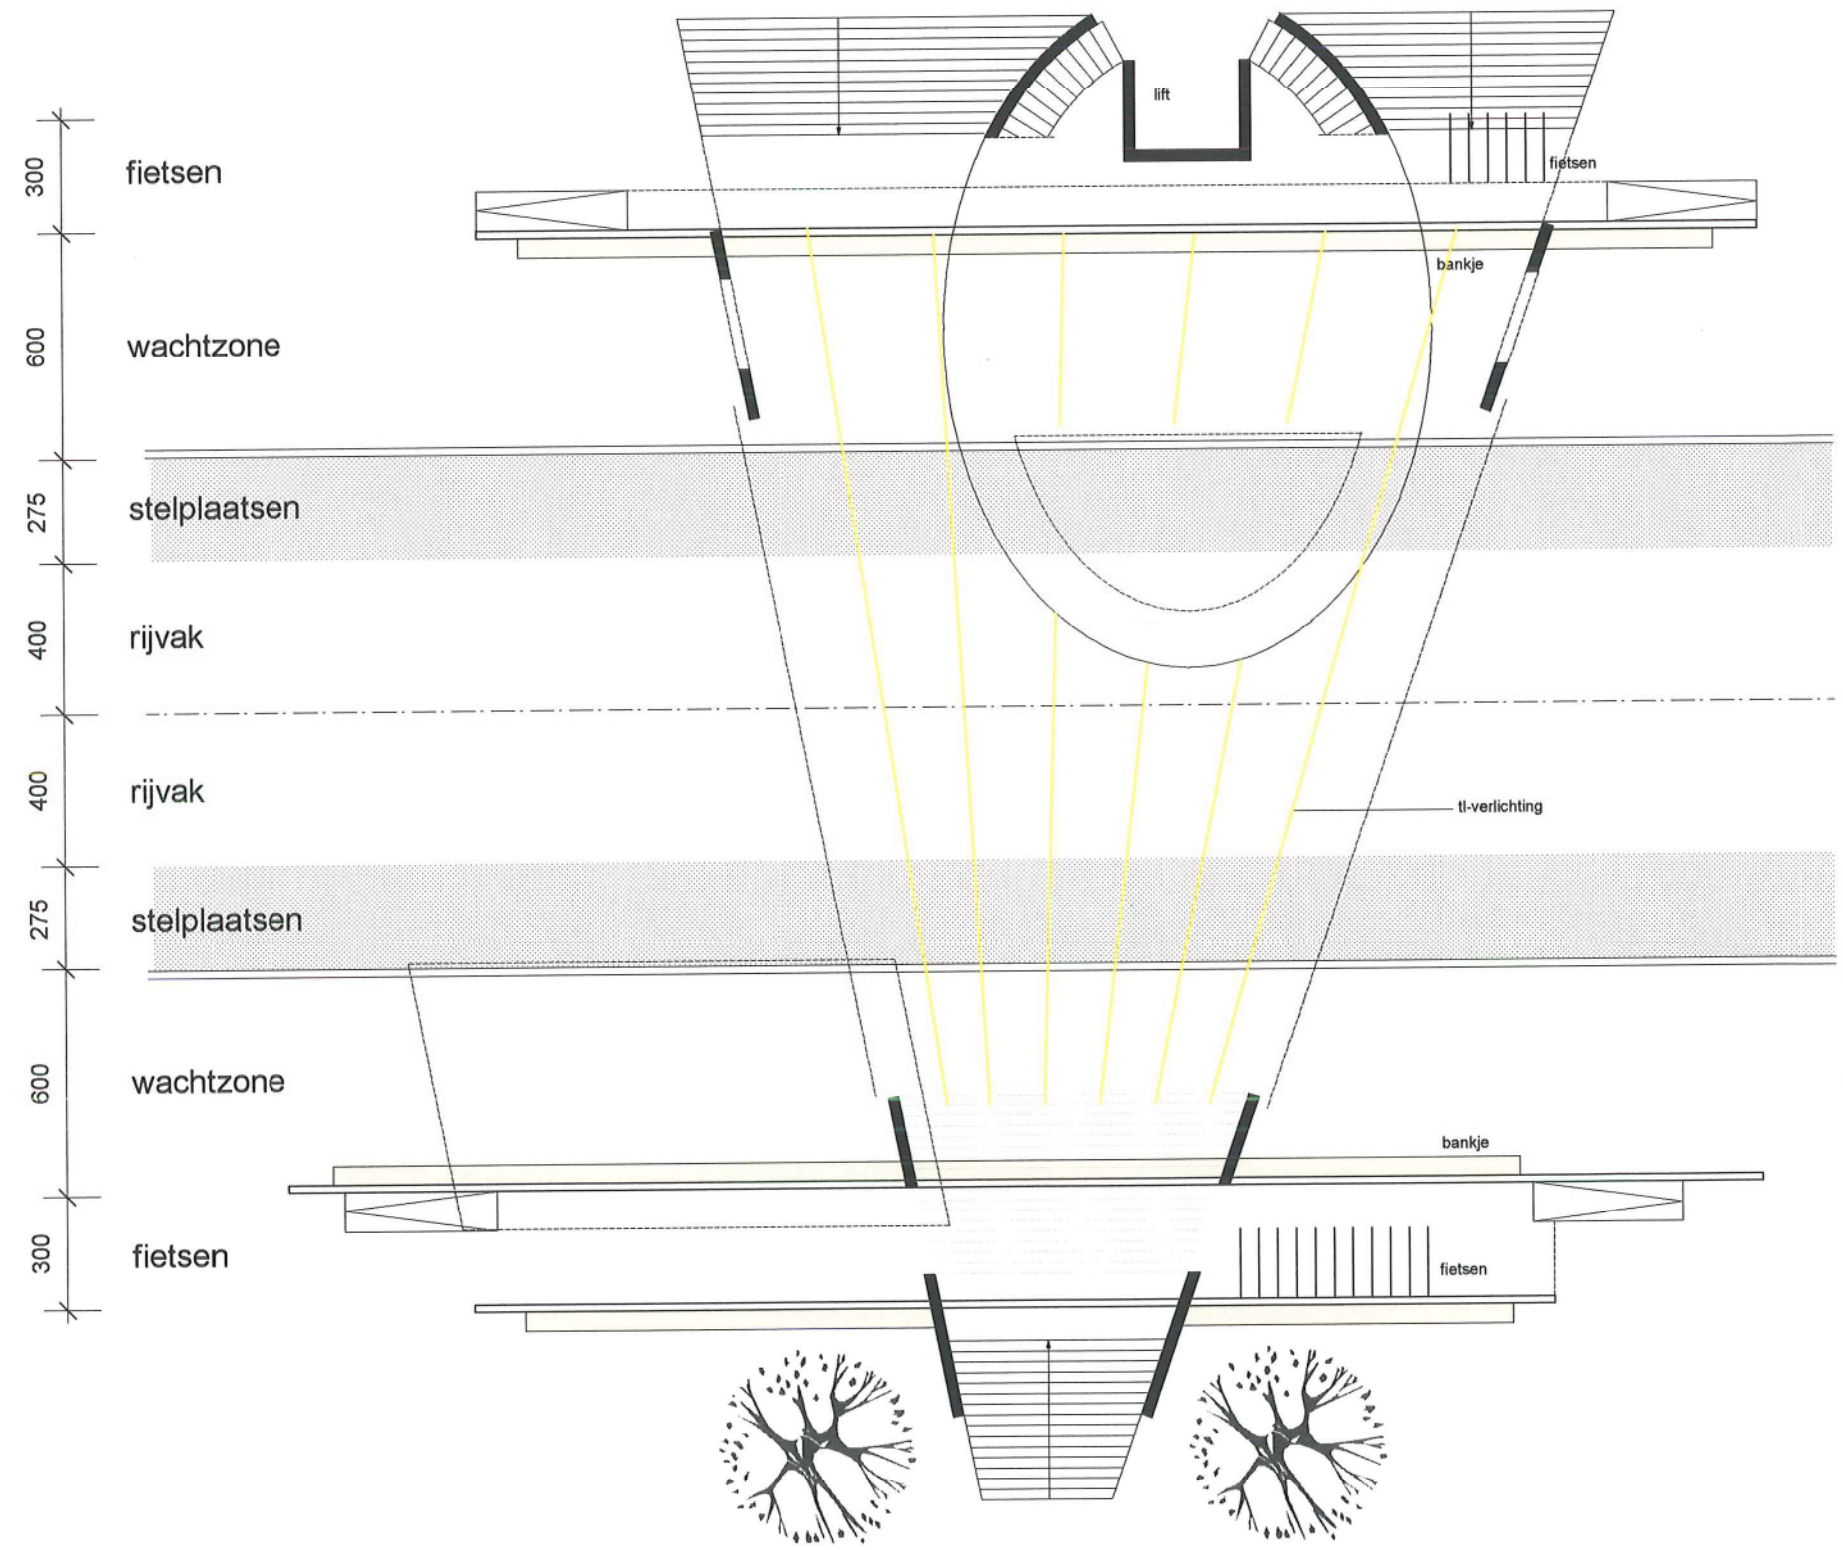



PLAN NIVEAU FOCHPLEIN

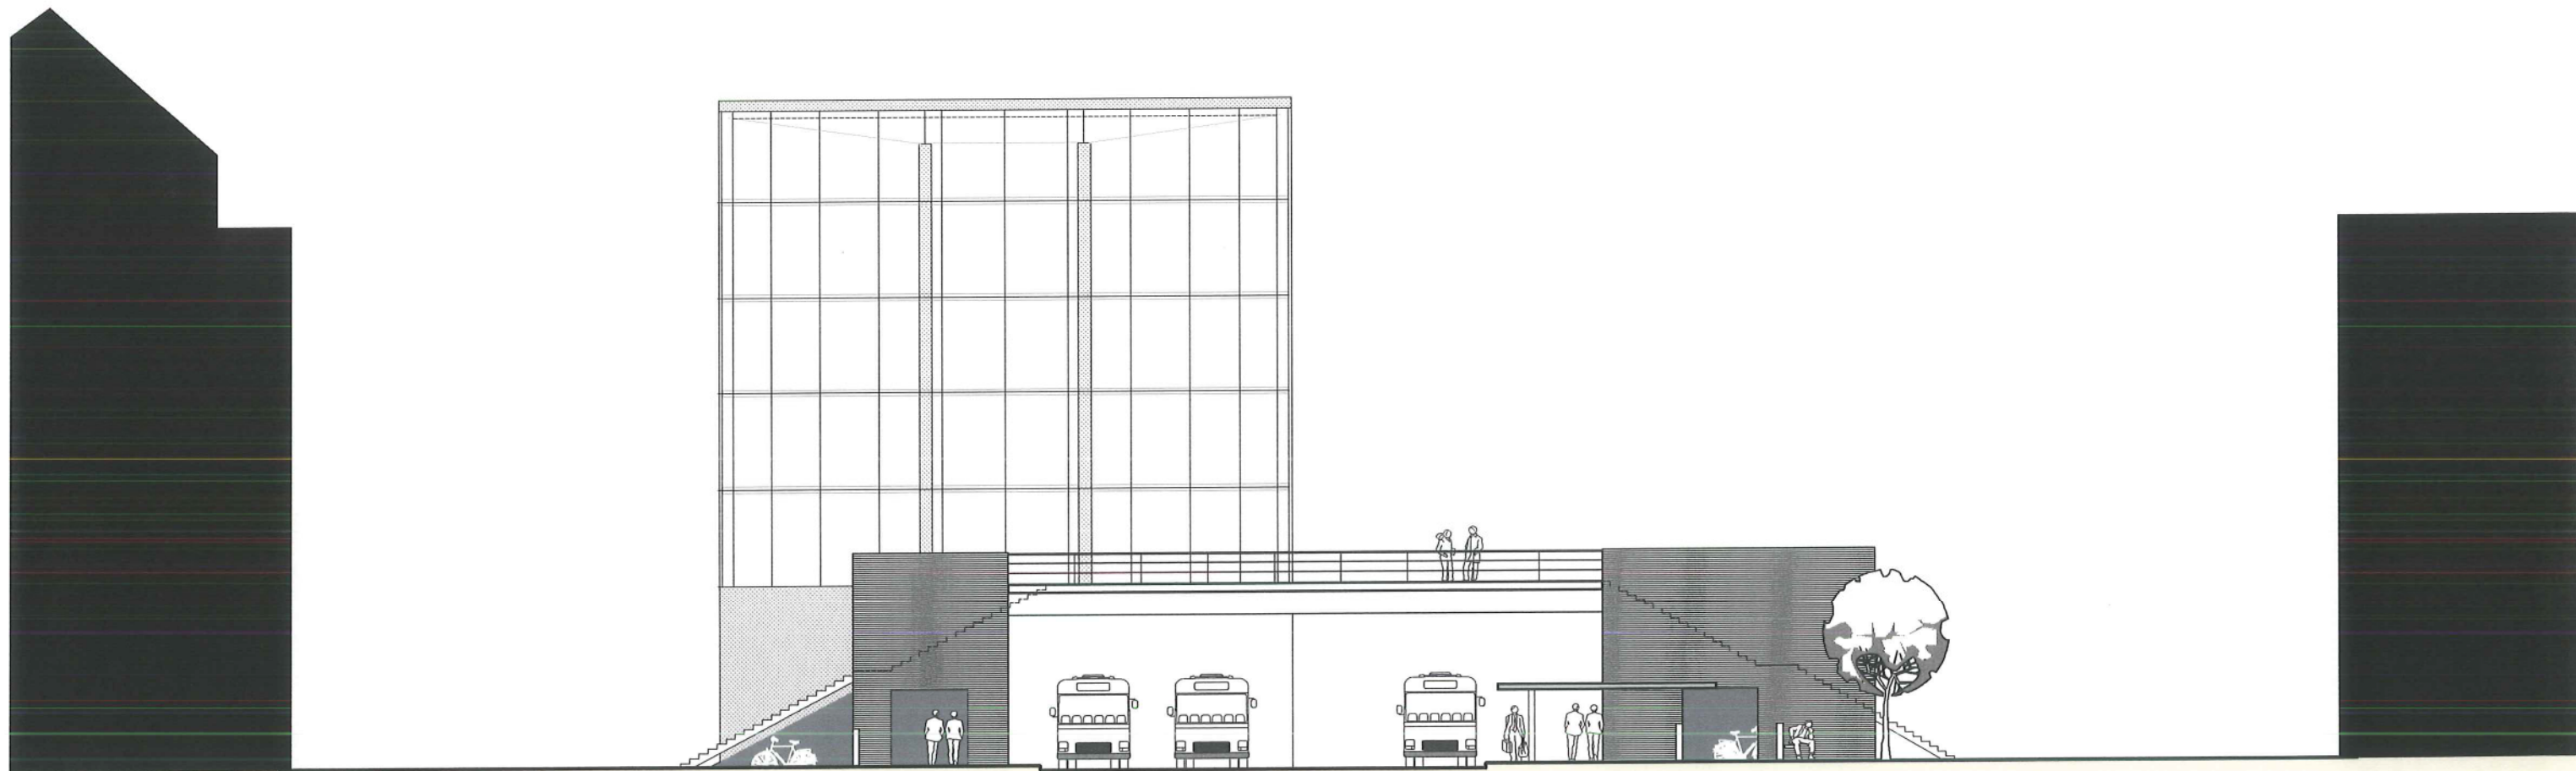


ZICHT VANAF KERK

OPEN OPROEP HERAANLEG FOCHPLEIN LEUVEN
TERRASSEN EN MOGELIJKE INPLANTING KIOSK 1/500
ir architecten T'JONCK - NILIS

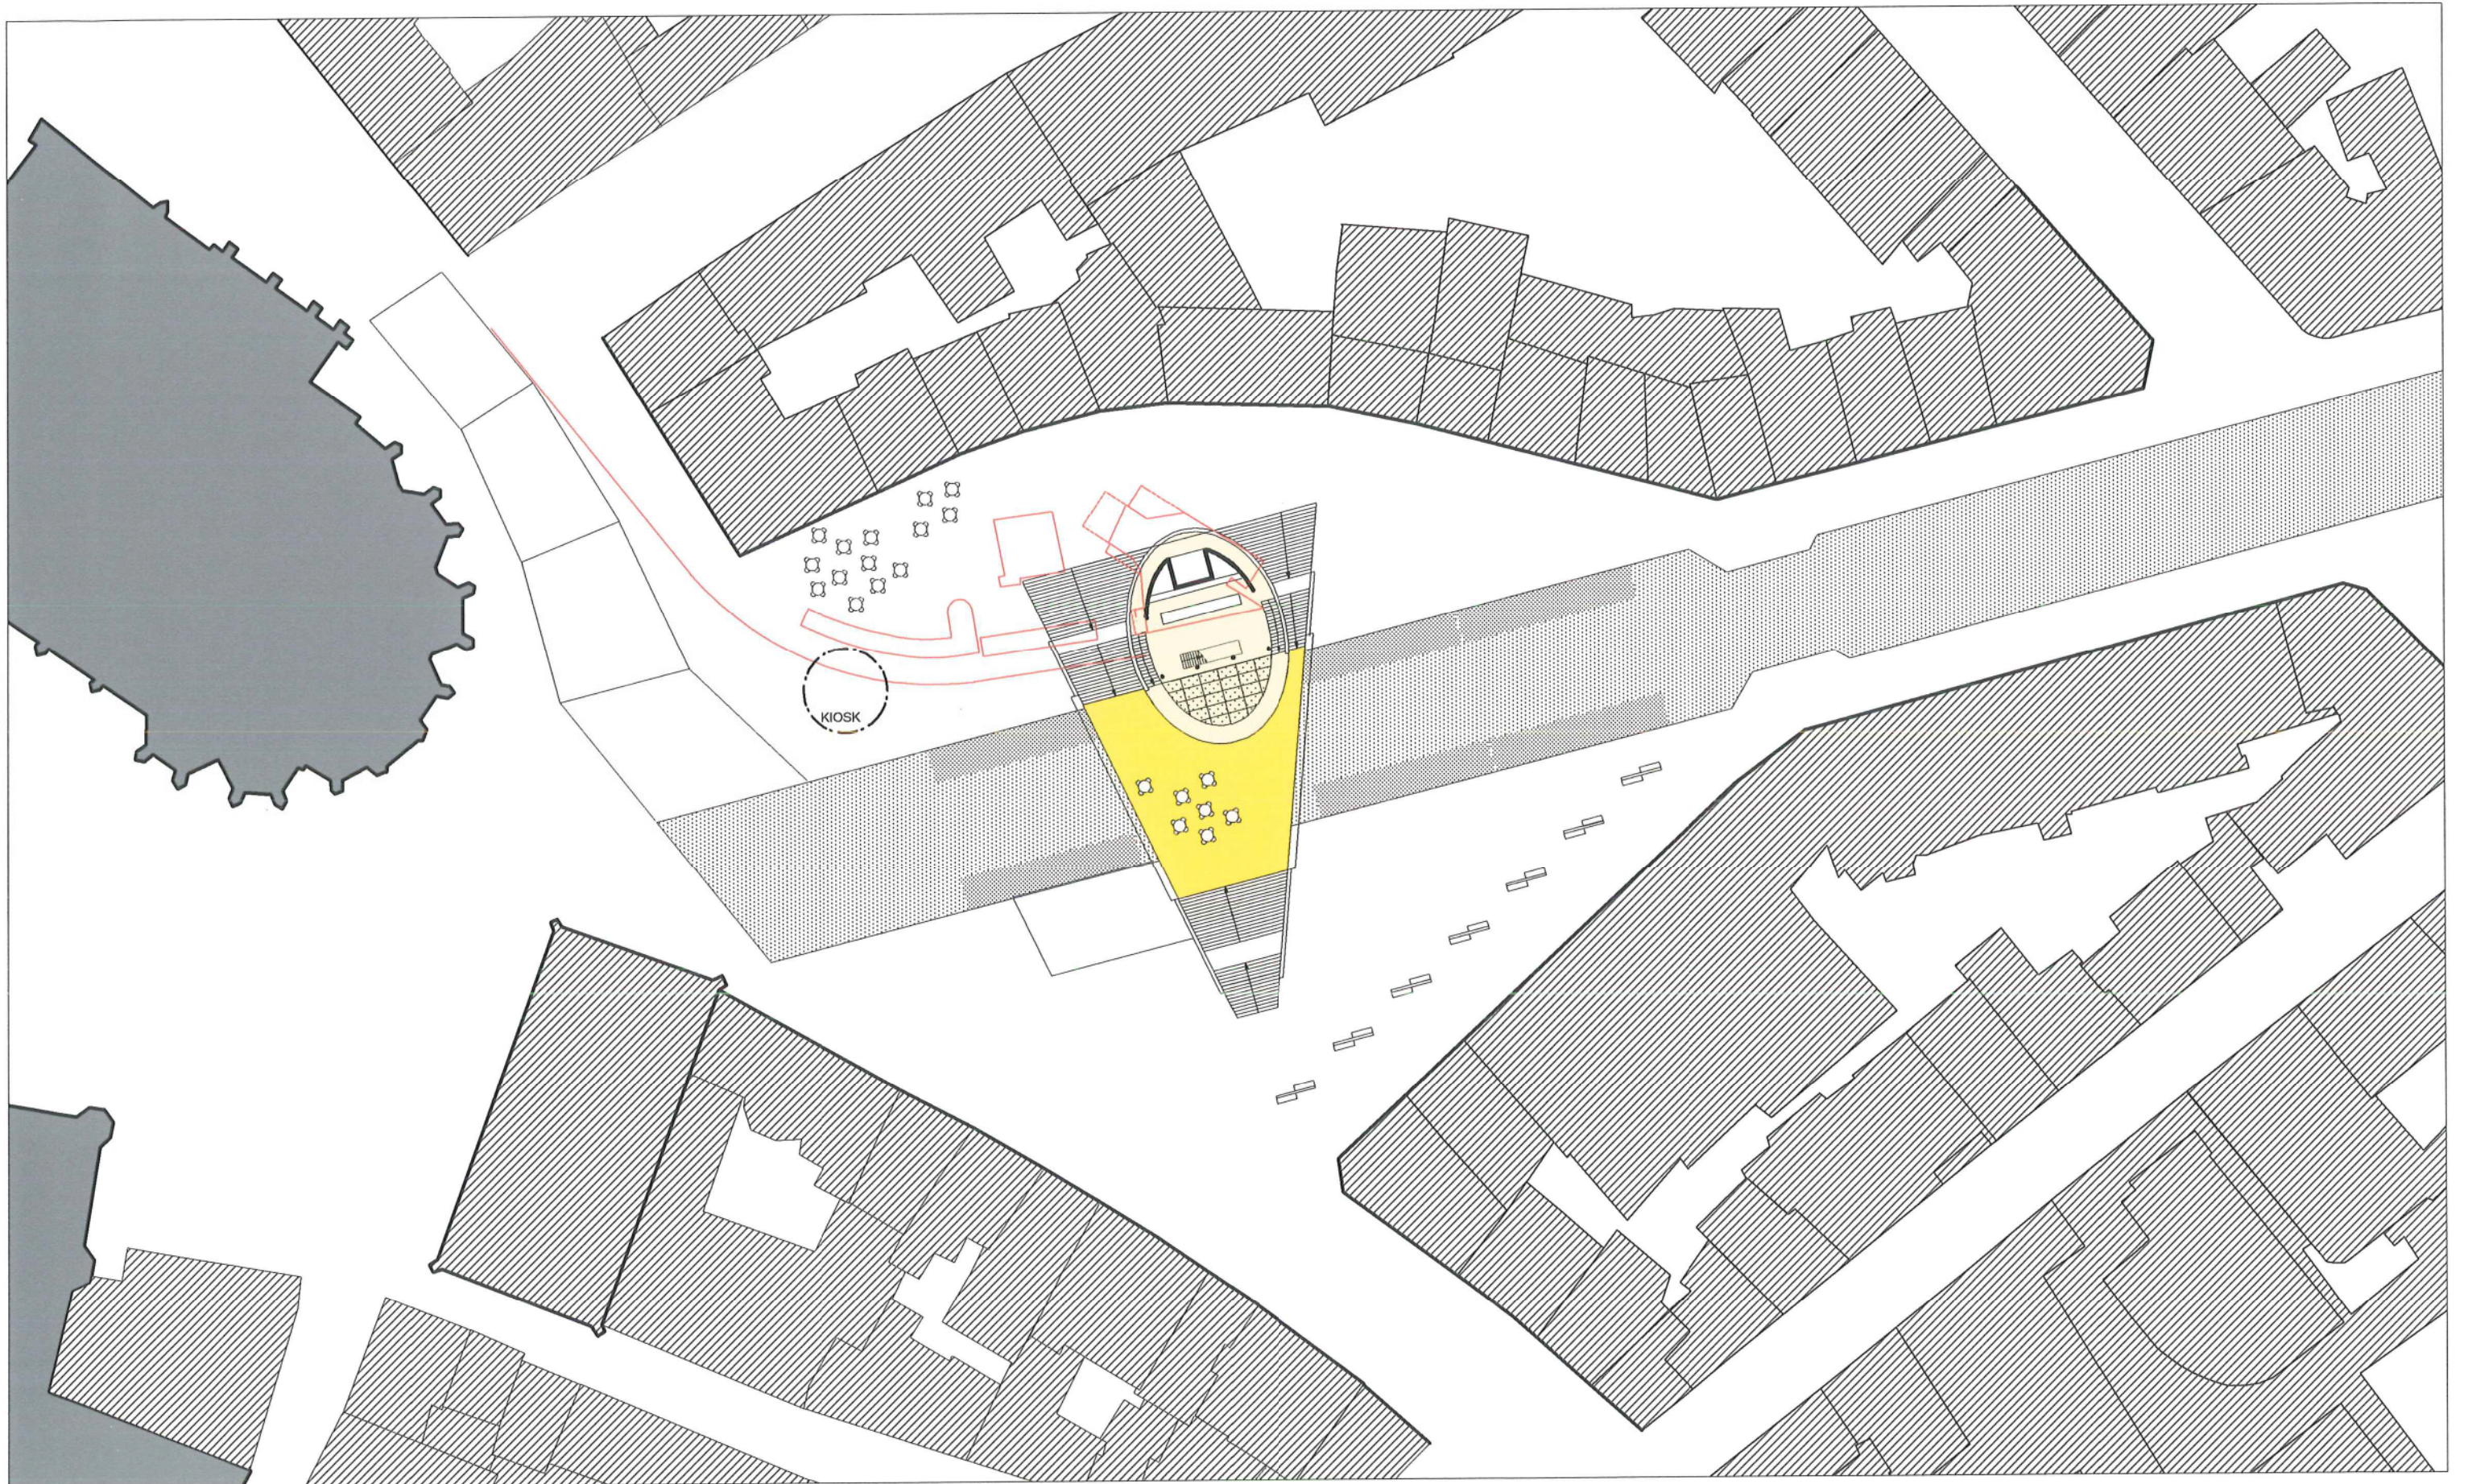

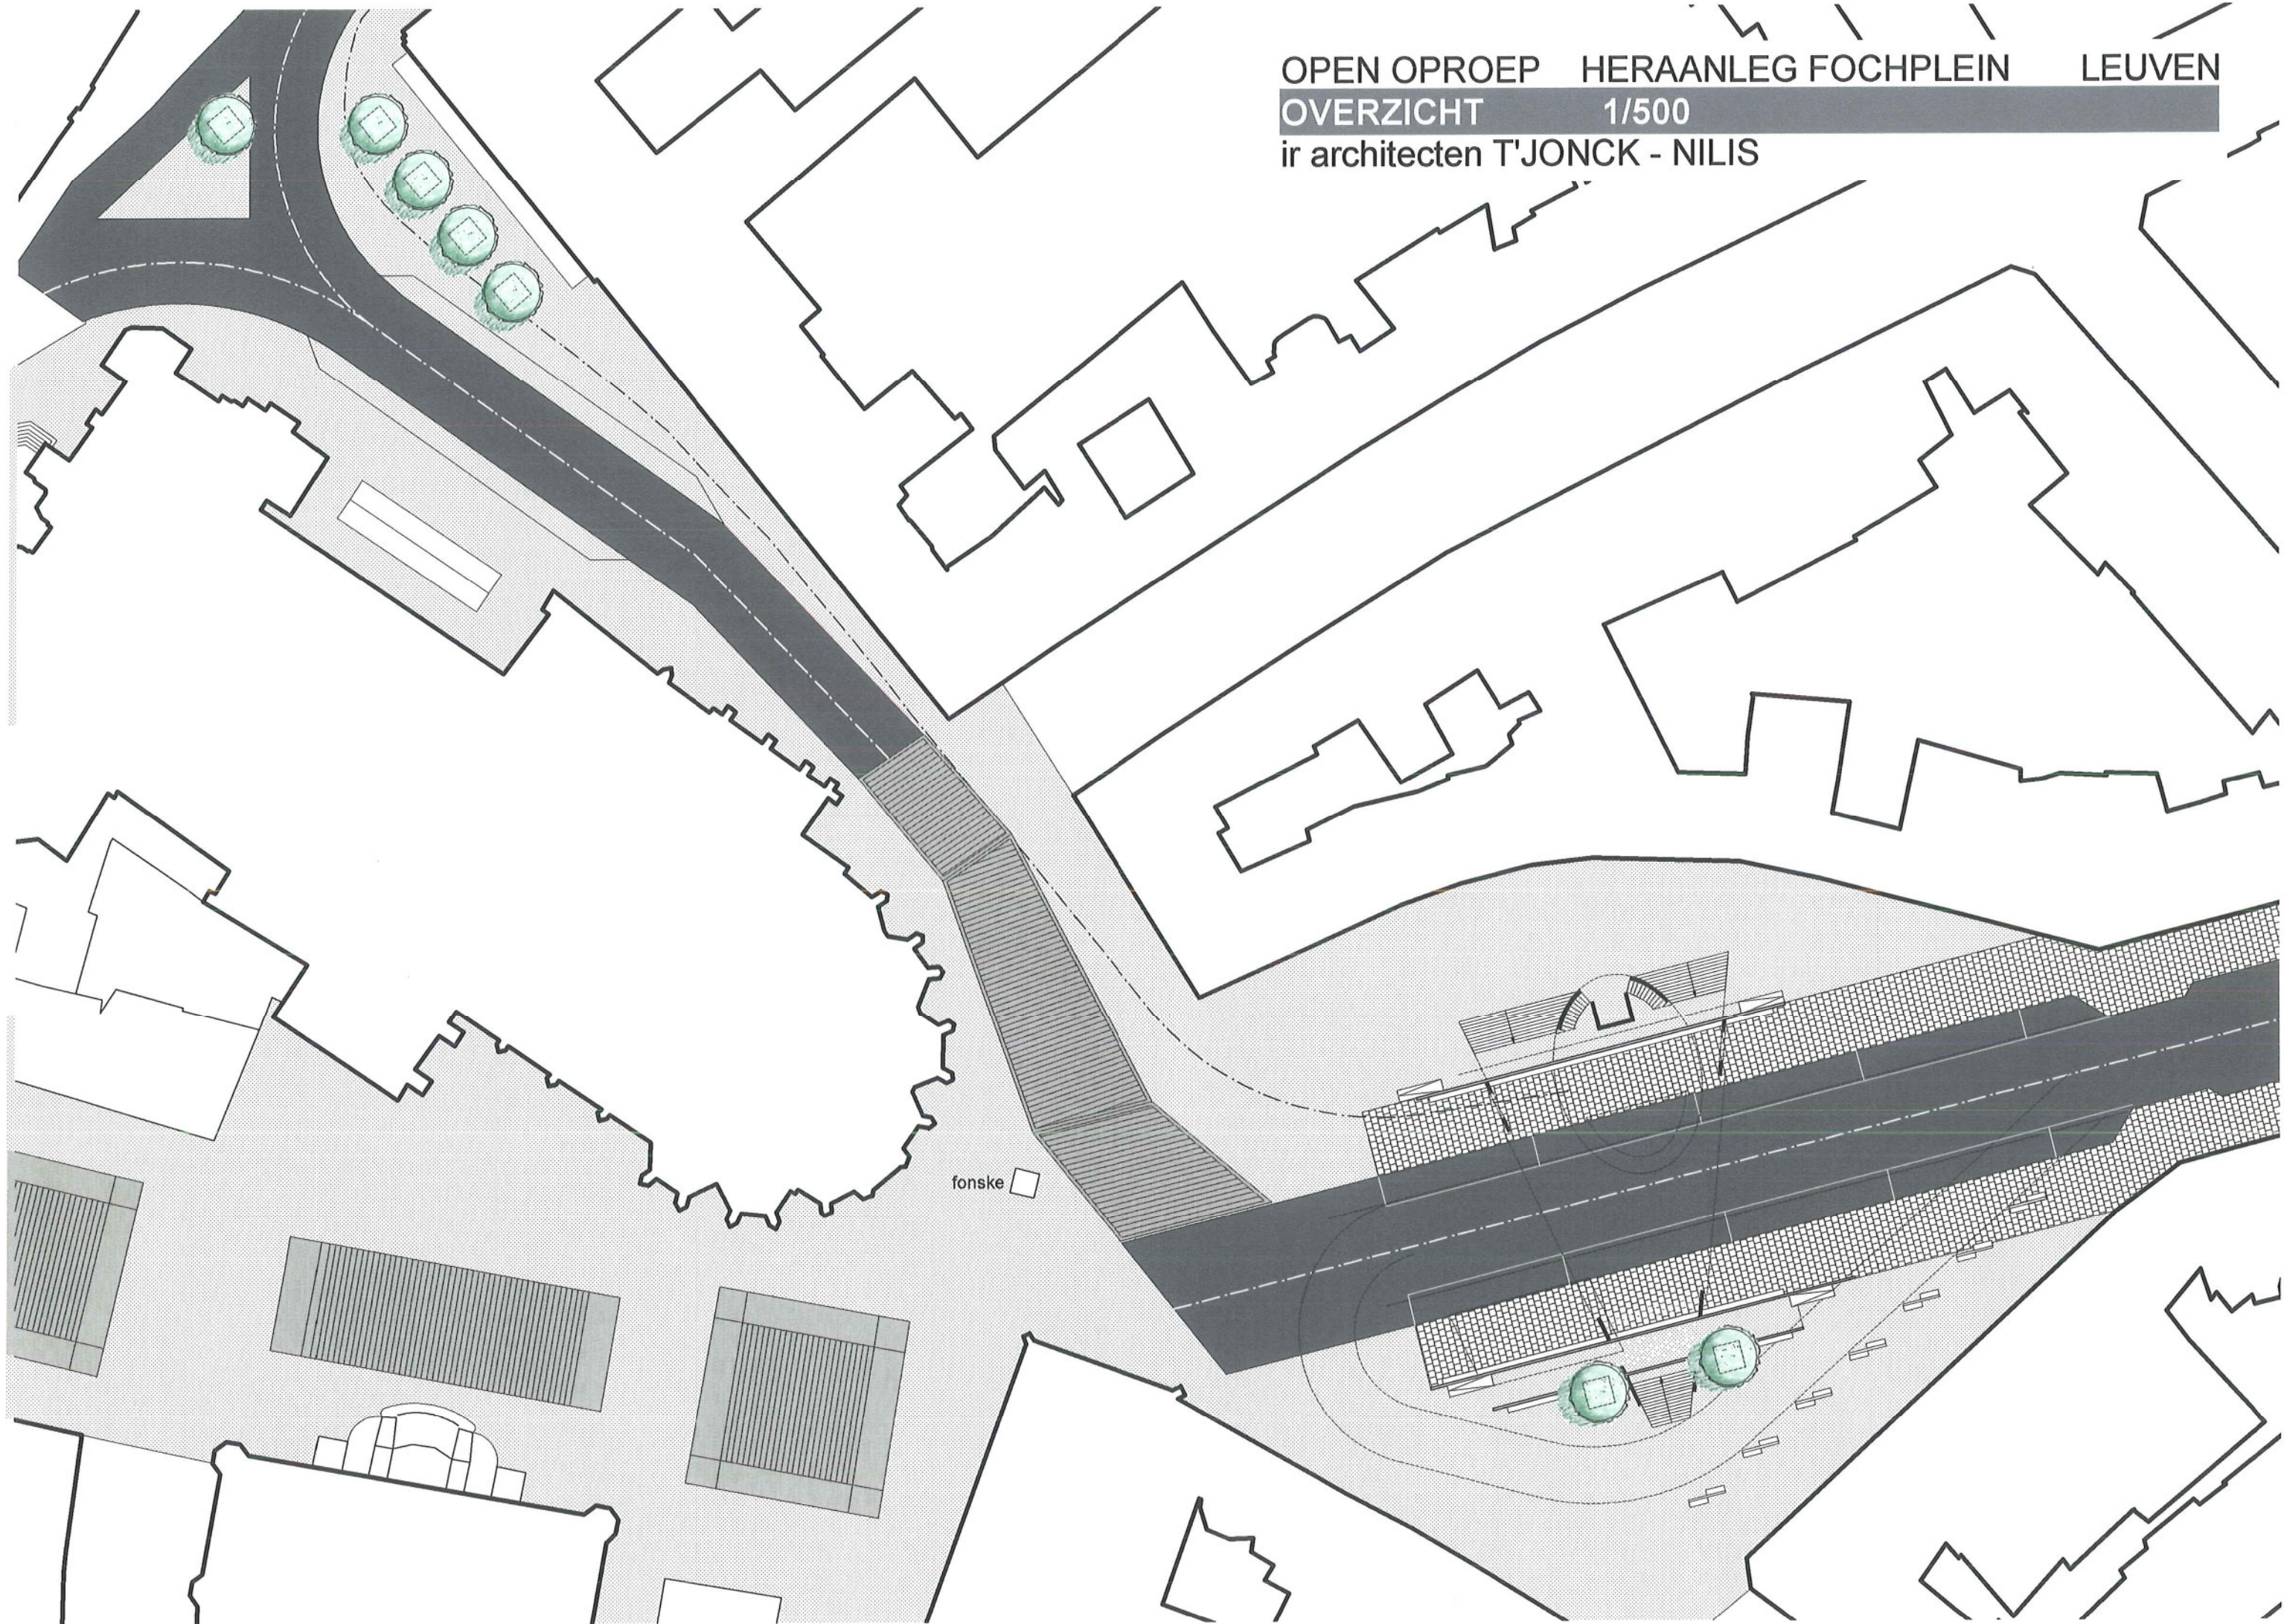

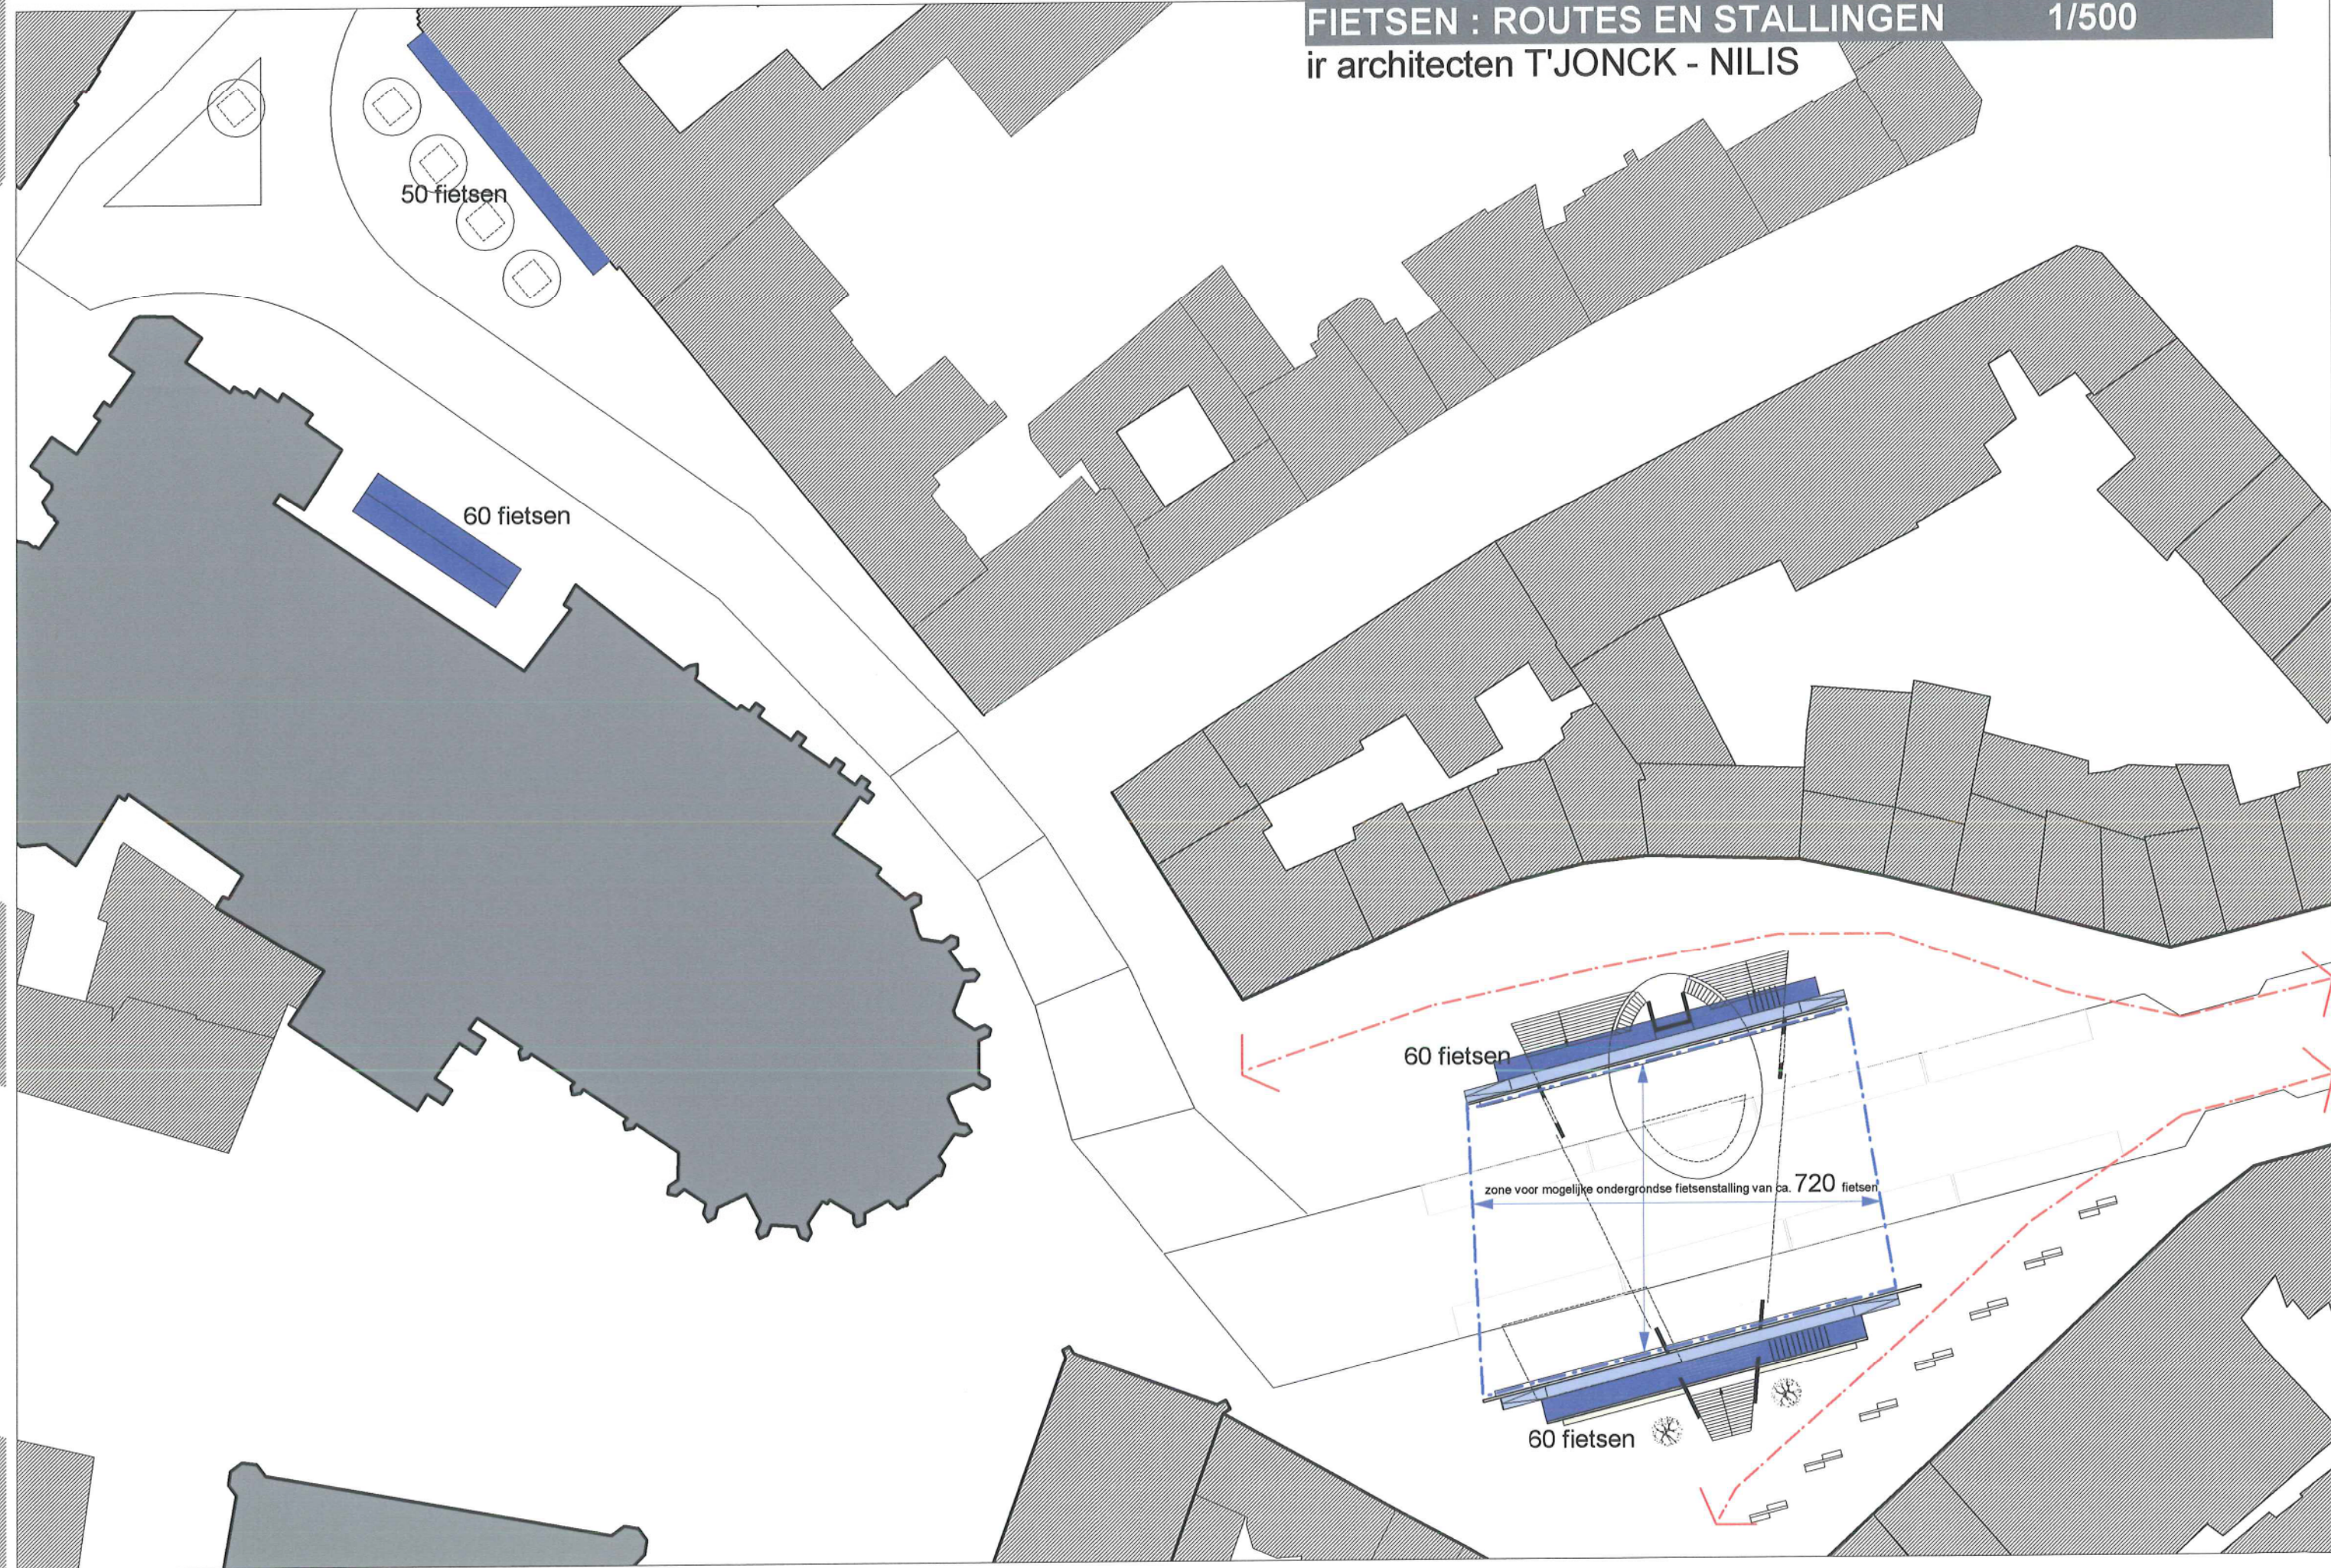

OPEN OPROEP HERAANLEG FOCHPLEIN LEUVEN
VERLICHTING 1/500
ir architecten T'JONCK - NILIS

