


Internaat + Opvangcentrum

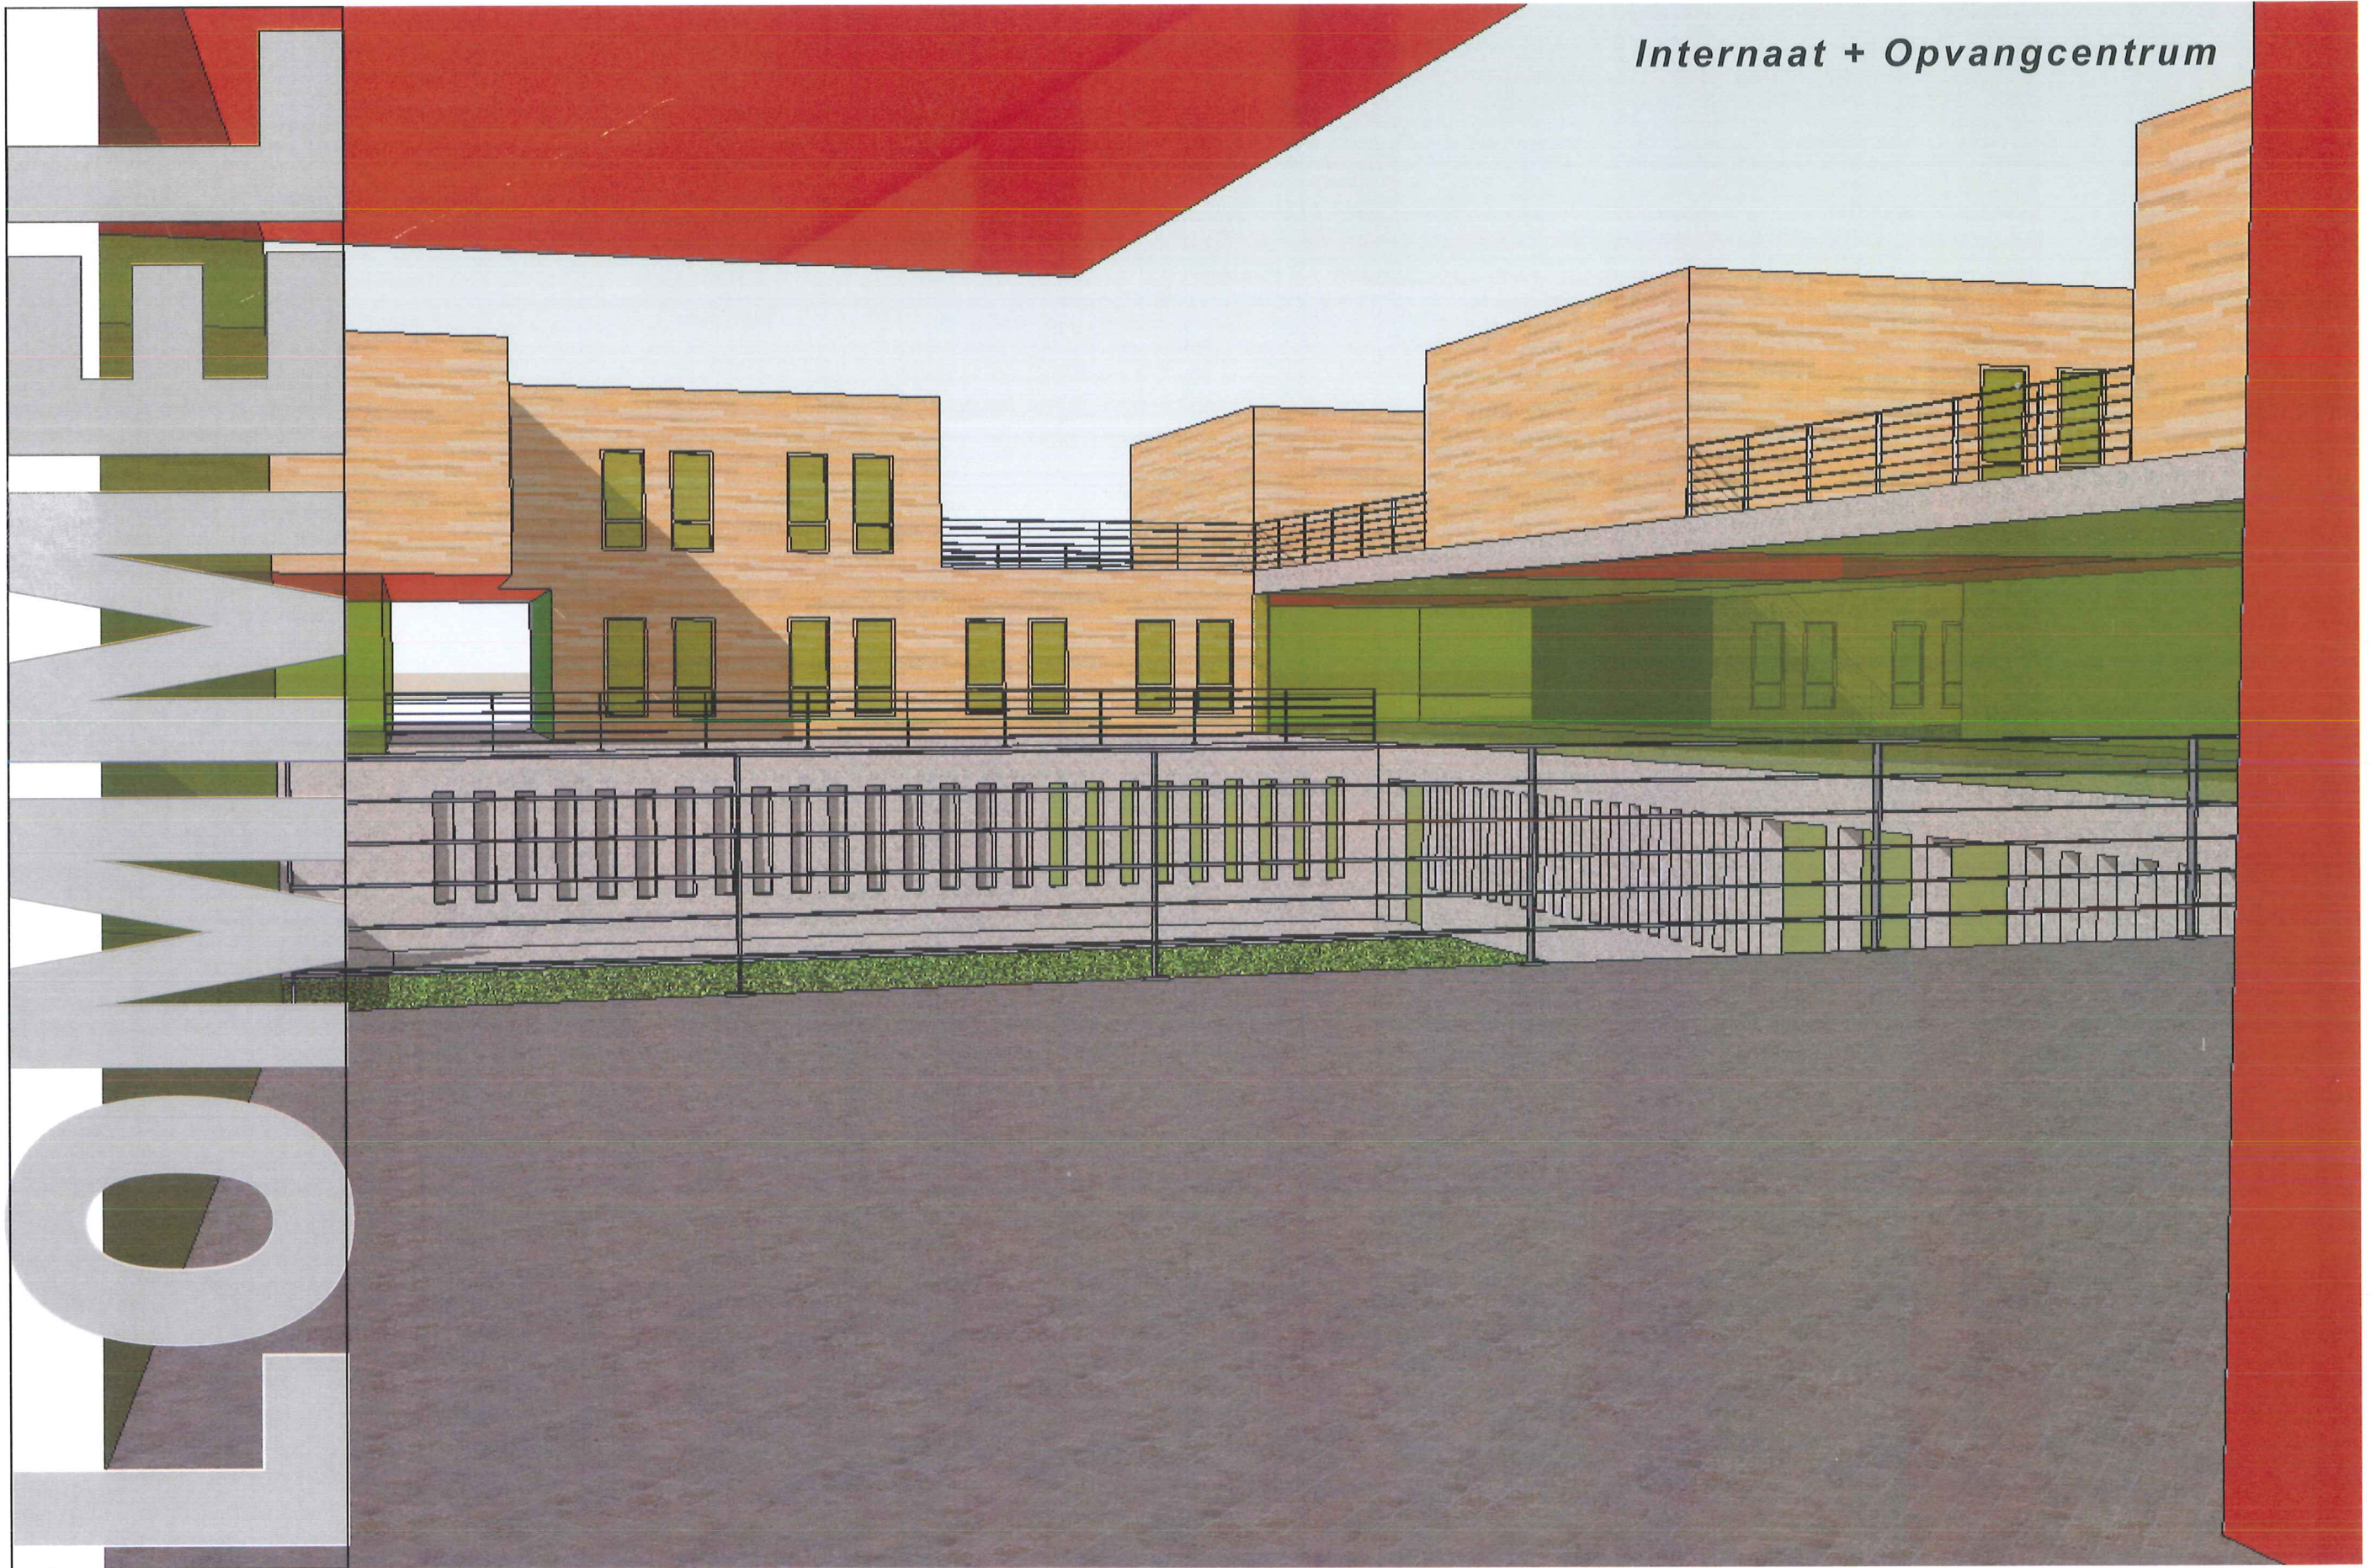

INPLANTING - bestaand (schaal 1/500)

INPLANTING - nieuw (schaal 1/500)

GRONDPLANNEN - niv-1 (schaal 1/250)

GRONDPLANNEN - gelijkvloers (schaal 1/250)

GRONDPLANNEN - verdieping (schaal 1/250)

GRONDPLANNEN - dakplan (schaal 1/250)

GEVELS & SNEDES - oostgevel & snede 11 (schaal 1/250)

GEVELS & SNEDES - westgevel & snede 22 (schaal 1/250)

GEVELS & SNEDES - zuidgevel & snede AA (schaal 1/250)

GEVELS & SNEDES - noordgevel & snede BB (schaal 1/250)

GRONDPLANNEN - binnenplein westvleugel (schaal 1/100)

GRONDPLANNEN - binnenplein oostvleugel (schaal 1/100)

GRONDPLANNEN - leefgroep 1 (schaal 1/100)

GRONDPLANNEN - leefgroep 2 (schaal 1/100)

GRONDPLANNEN - leefgroep 3 (schaal 1/100)

GRONDPLANNEN - leefgroep 4 (schaal 1/100)

GRONDPLANNEN - leefgroep 5 (schaal 1/100)

GRONDPLANNEN - leefgroep 6 (schaal 1/100)

STRUCTUUR & OPBOUW - perspectief 1 (zonder schaal)

STRUCTUUR & OPBOUW - perspectief 2 (zonder schaal)


SFEERBEELDEN - perspectief 3 (zonder schaal)


DUURZAAMHEID - water (schaal 1/250)

DUURZAAMHEID - energie (schaal 1/250)


RAMING - globaal

WERKPLANNING - voorstel

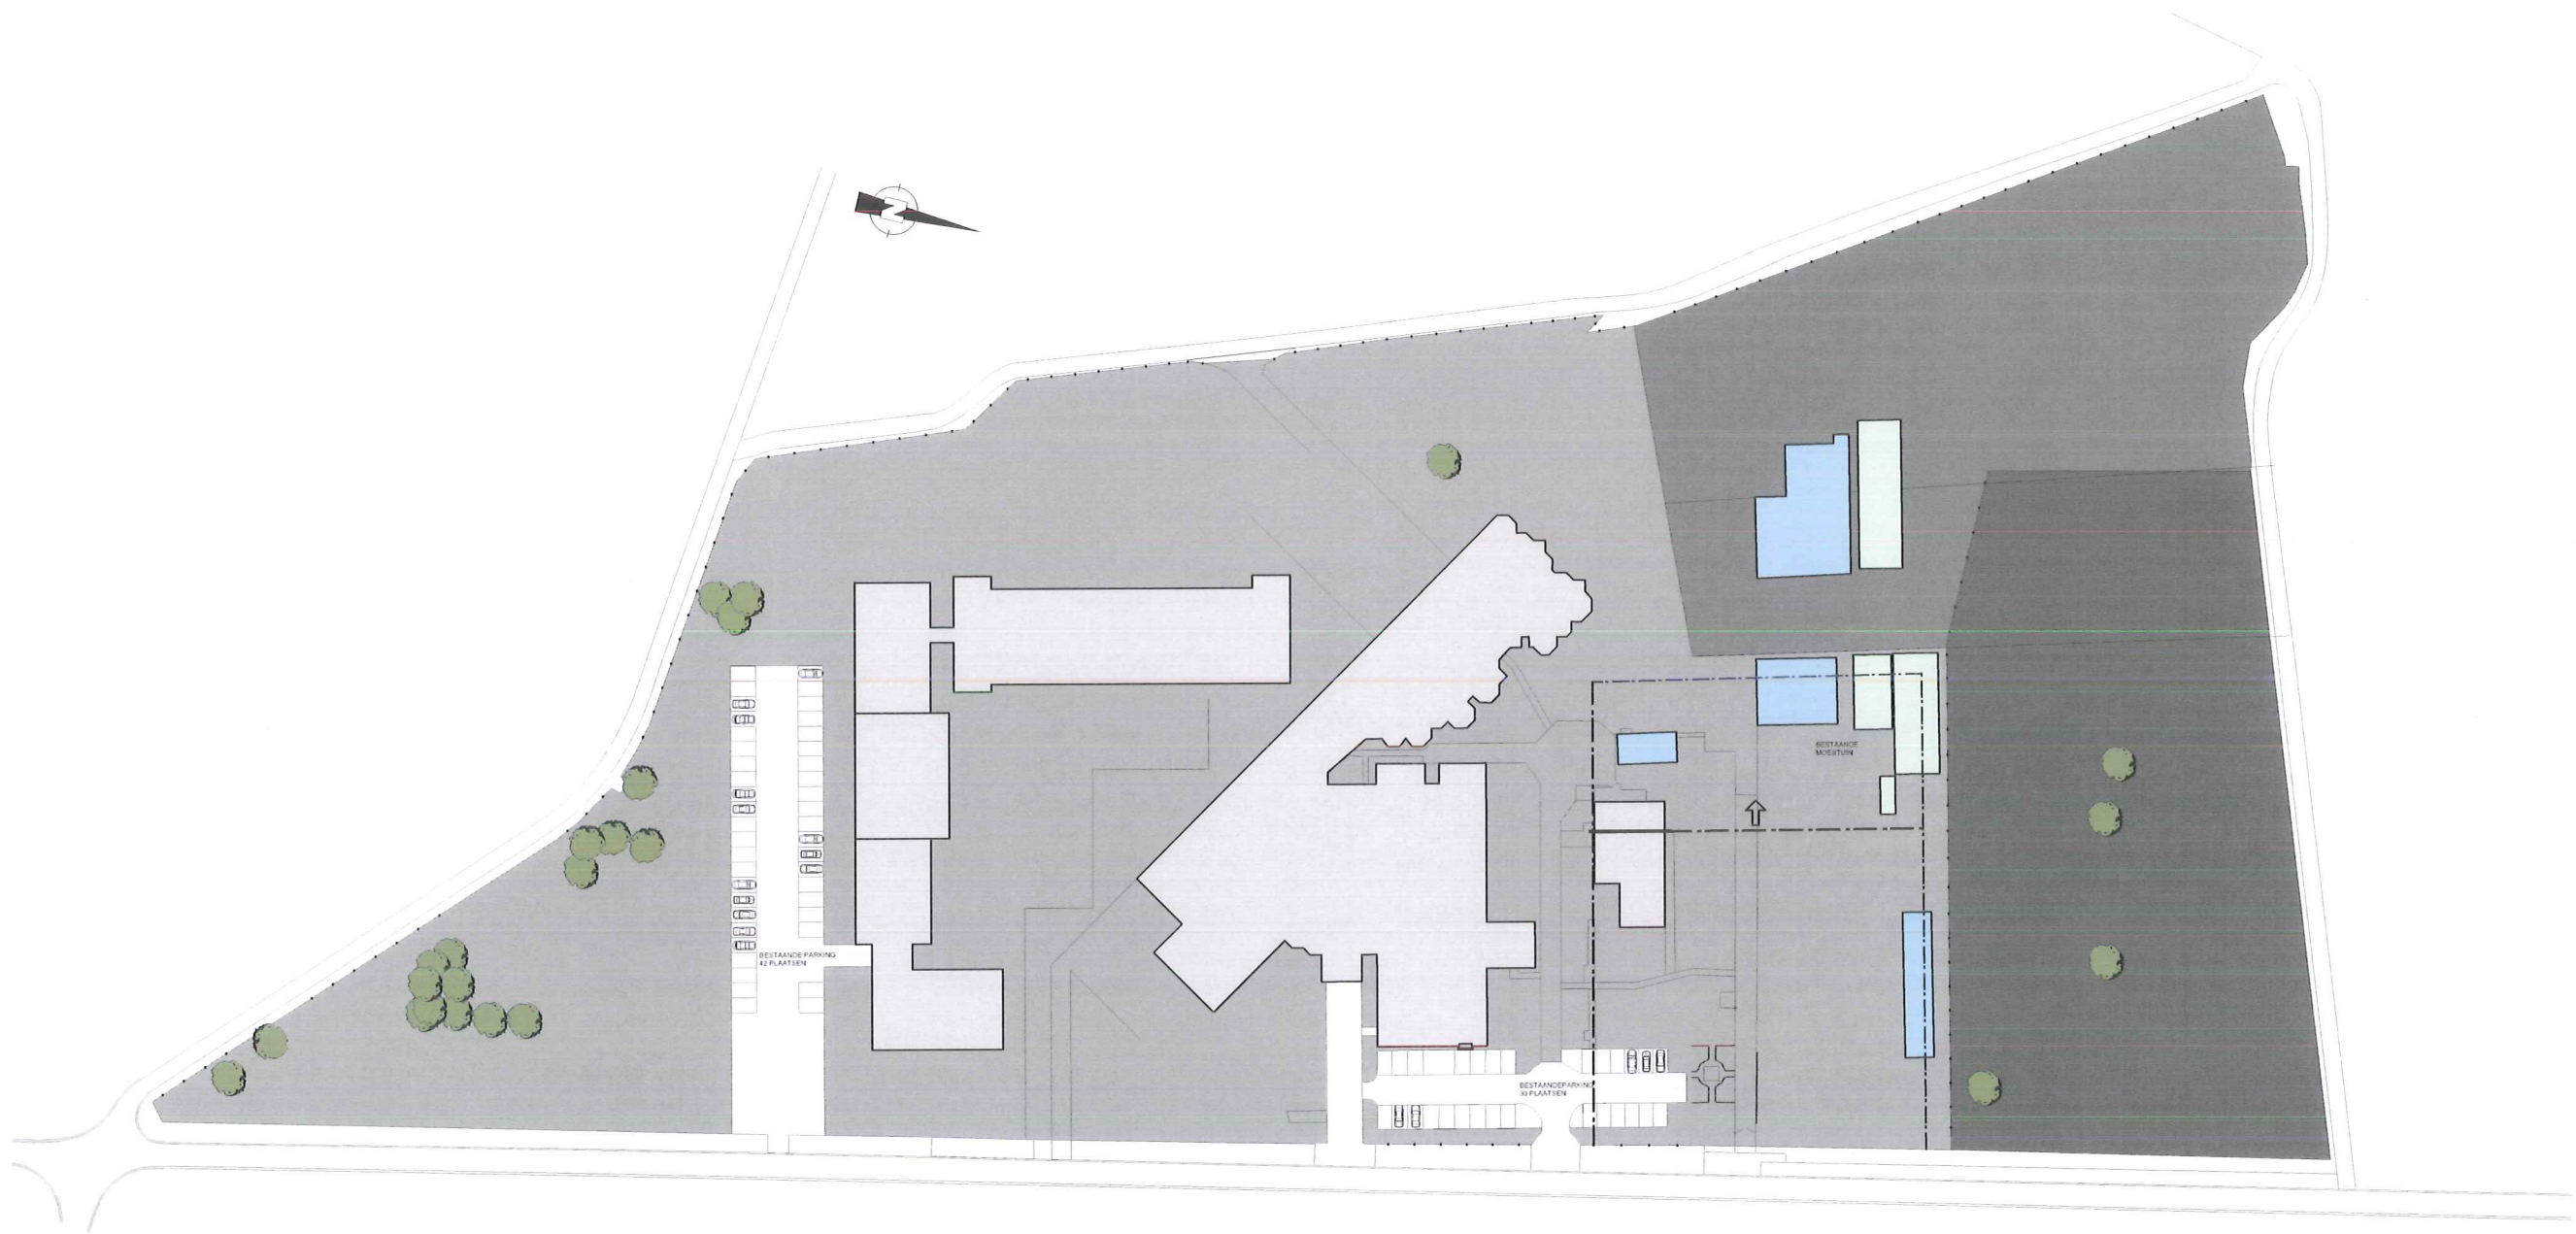

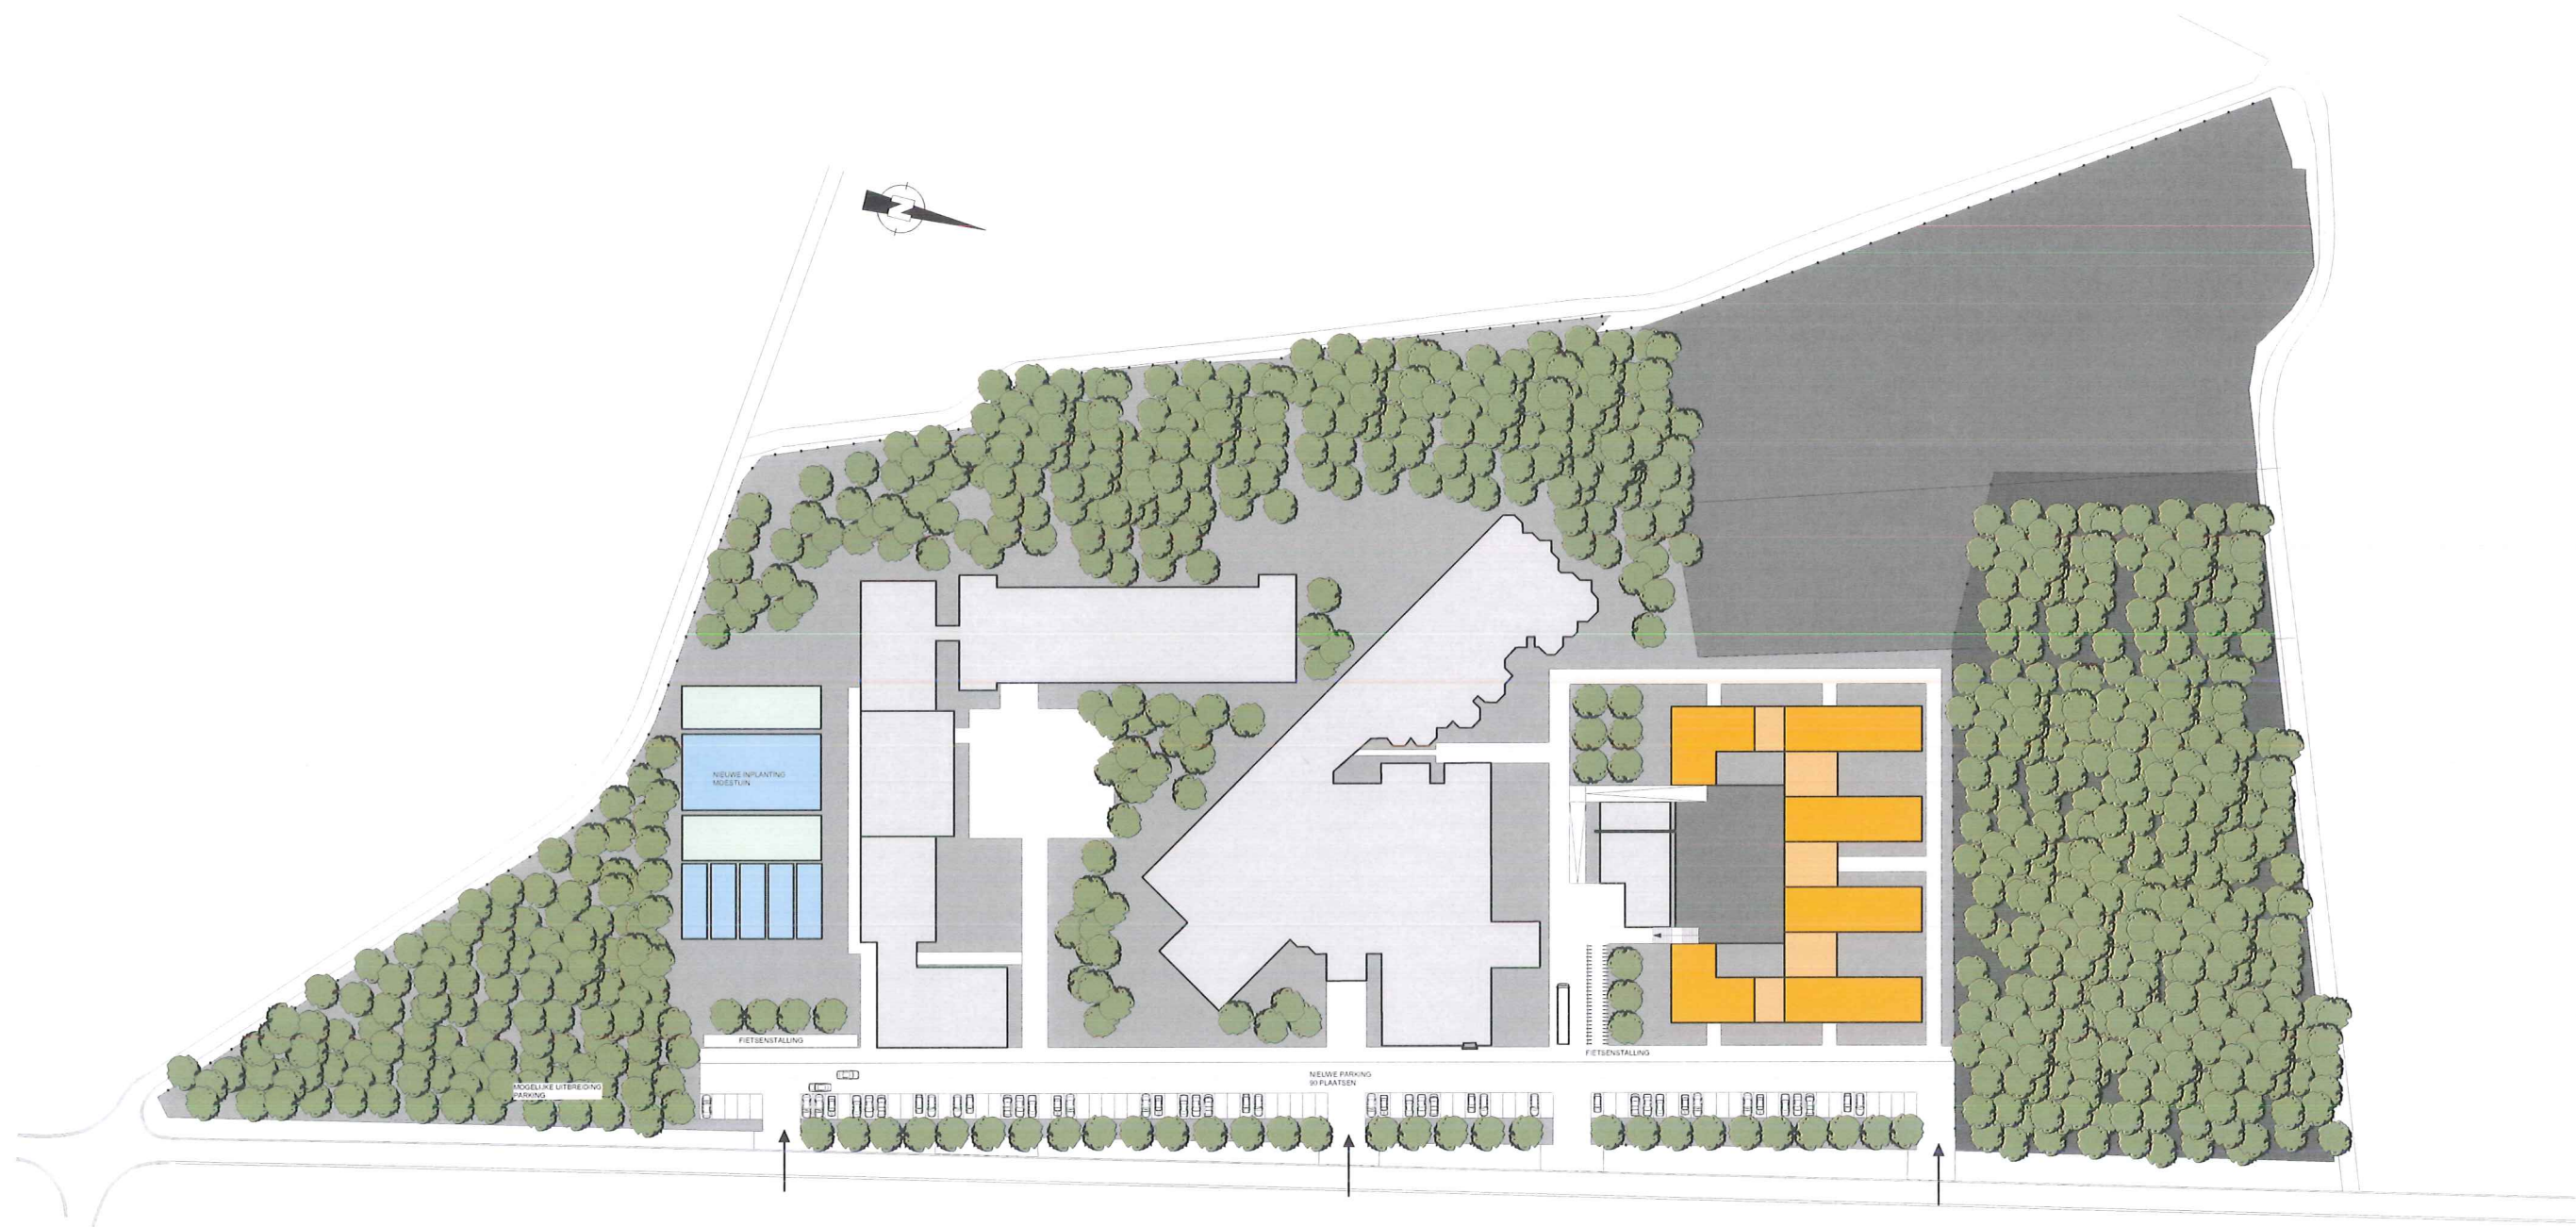

- A. BEGELEID ZELFSTANDIG WONEN
- B. OPWARMKEUKEN
- C. POLYVALENTE RUIMTE
- D. ONTHAAL + ADMINISTRATIE
- E. VERPLEGING
- F. BINNENPLEIN

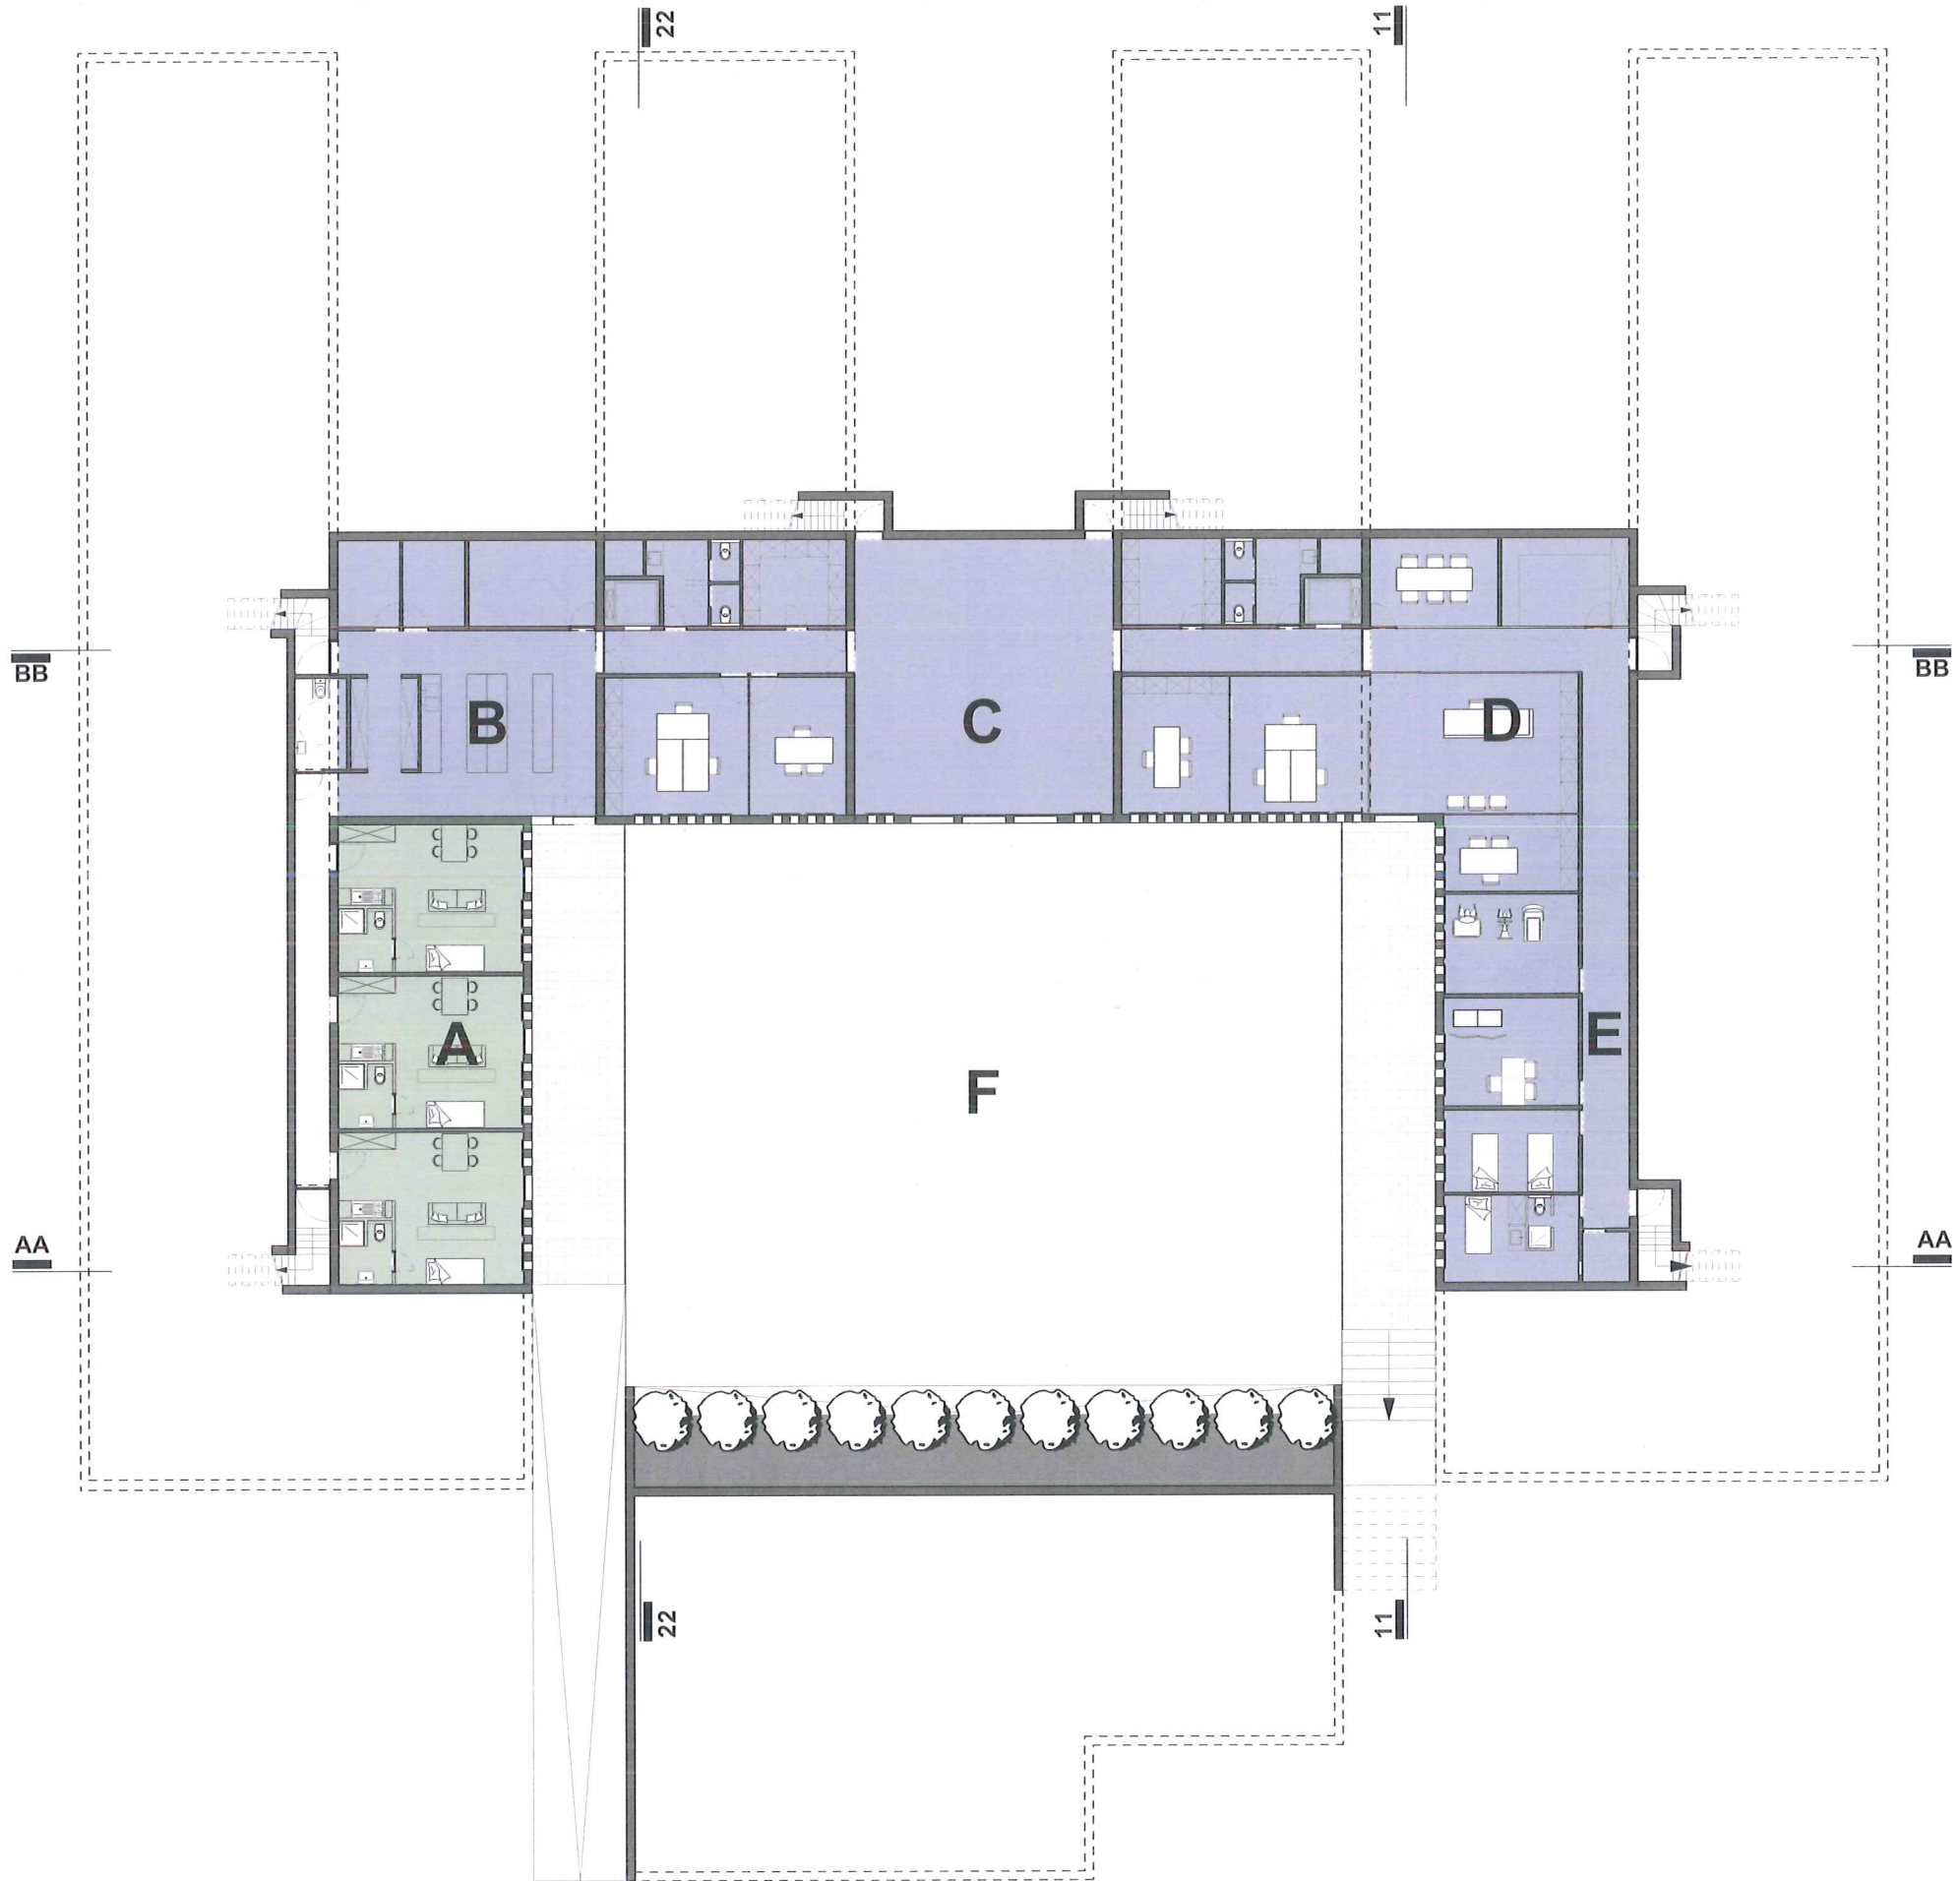

LEEFGROEP 1
AUTISTISCHE KINDEREN
klein & groot / meer jongens dan meisjes / 4x4


LEEFGROEP 2
VERZORGINGSKINDEREN
klein & groot / rolstoelgebruikers

LEEFGROEP 3
JONGENS/MEISJES LAGERE SCHOOL
TYPE 1 (licht mentaal gehandicapt)
TYPE 2 (matig tot ernstig mentaal gehandicapt)

LEEFGROEP 4
JONGENS BUSO
TYPE 1 (licht mentaal gehandicapt)

LEEFGROEP 5
MEISJES BUSO
TYPE 1 (licht mentaal gehandicapt)
TYPE 2 (matig tot ernstig mentaal gehandicapt)
TYPE 8 (ernstige leerstoornissen)

LEEFGROEP 6
JONGENS BUSO
TYPE 1 (licht mentaal gehandicapt)
TYPE 8 (ernstige leerstoornissen)

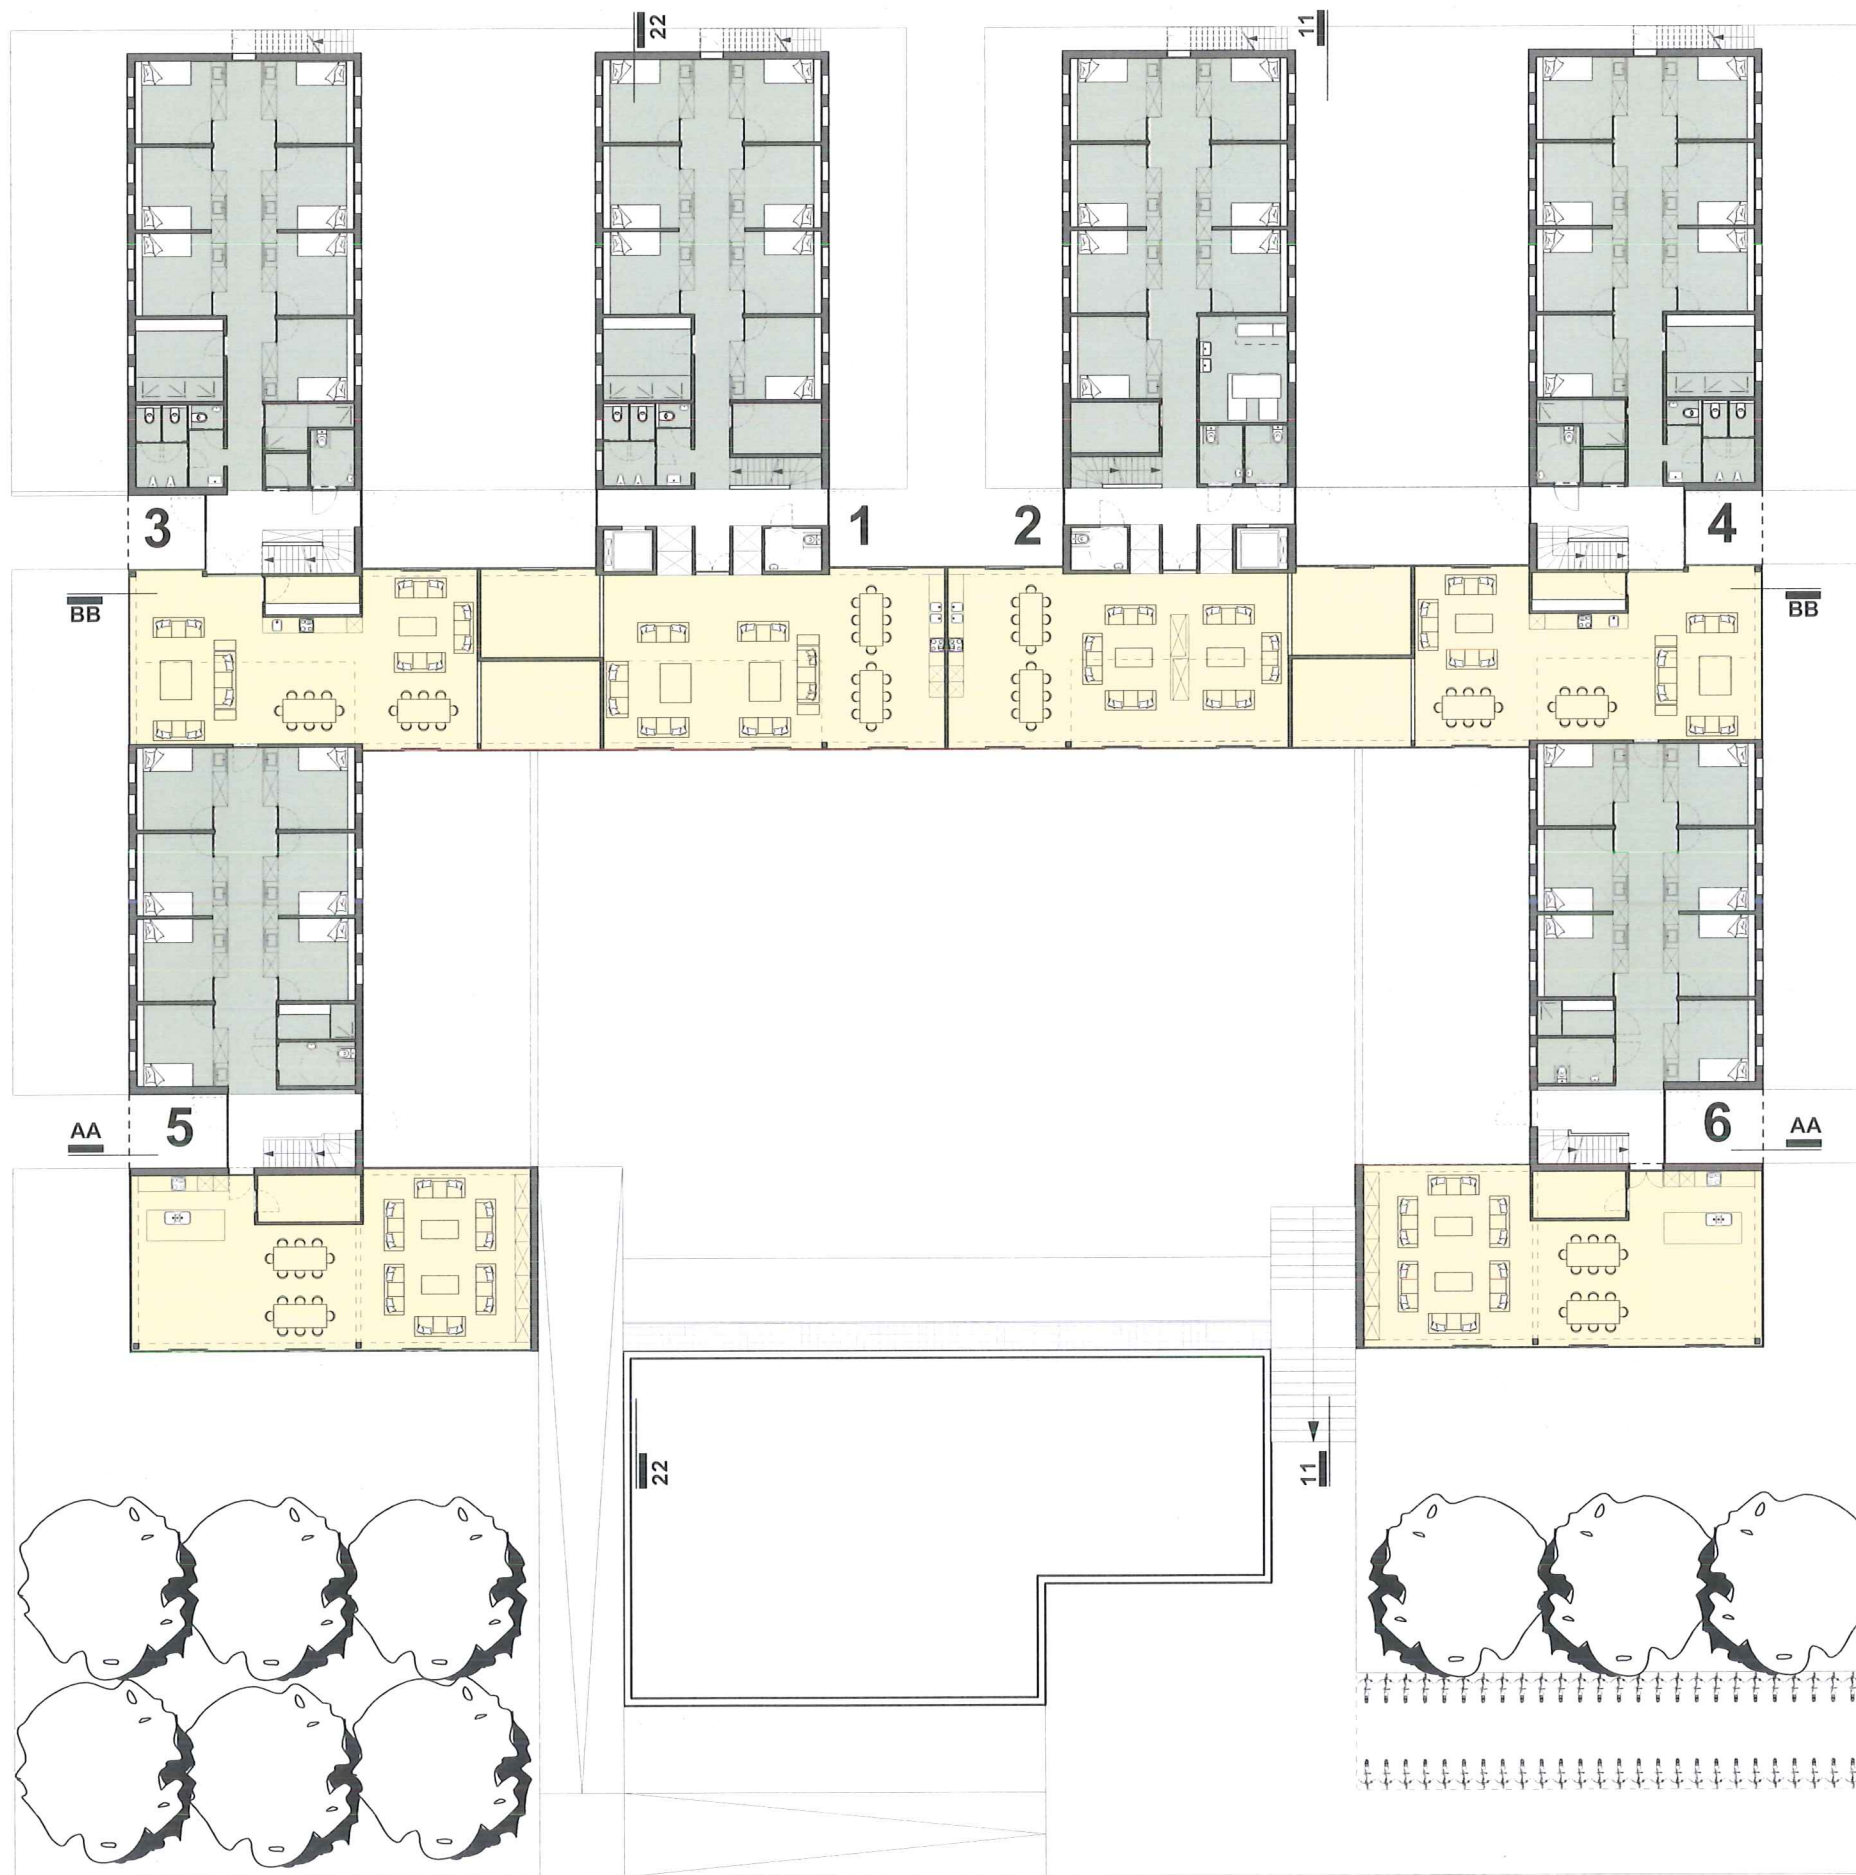



LEEFGROEP 1
AUTISTISCHE KINDEREN
klein & groot / meer jongens dan meisjes / 4x4


LEEFGROEP 2
VERZORGINGSKINDEREN
klein & groot / rolstoelgebruikers

LEEFGROEP 3
JONGENS/MEISJES LAGERE SCHOOL
TYPE 1 (licht mentaal gehandicapt)
TYPE 2 (matig tot ernstig mentaal gehandicapt)

LEEFGROEP 4
JONGENS BUSO
TYPE 1 (licht mentaal gehandicapt)


LEEFGROEP 5
MEISJES BUSO
TYPE 1 (licht mentaal gehandicapt)
TYPE 2 (matig tot ernstig mentaal gehandicapt)
TYPE 8 (ernstige leerstoornissen)

LEEFGROEP 6
JONGENS BUSO
TYPE 1 (licht mentaal gehandicapt)
TYPE 8 (ernstige leerstoornissen)

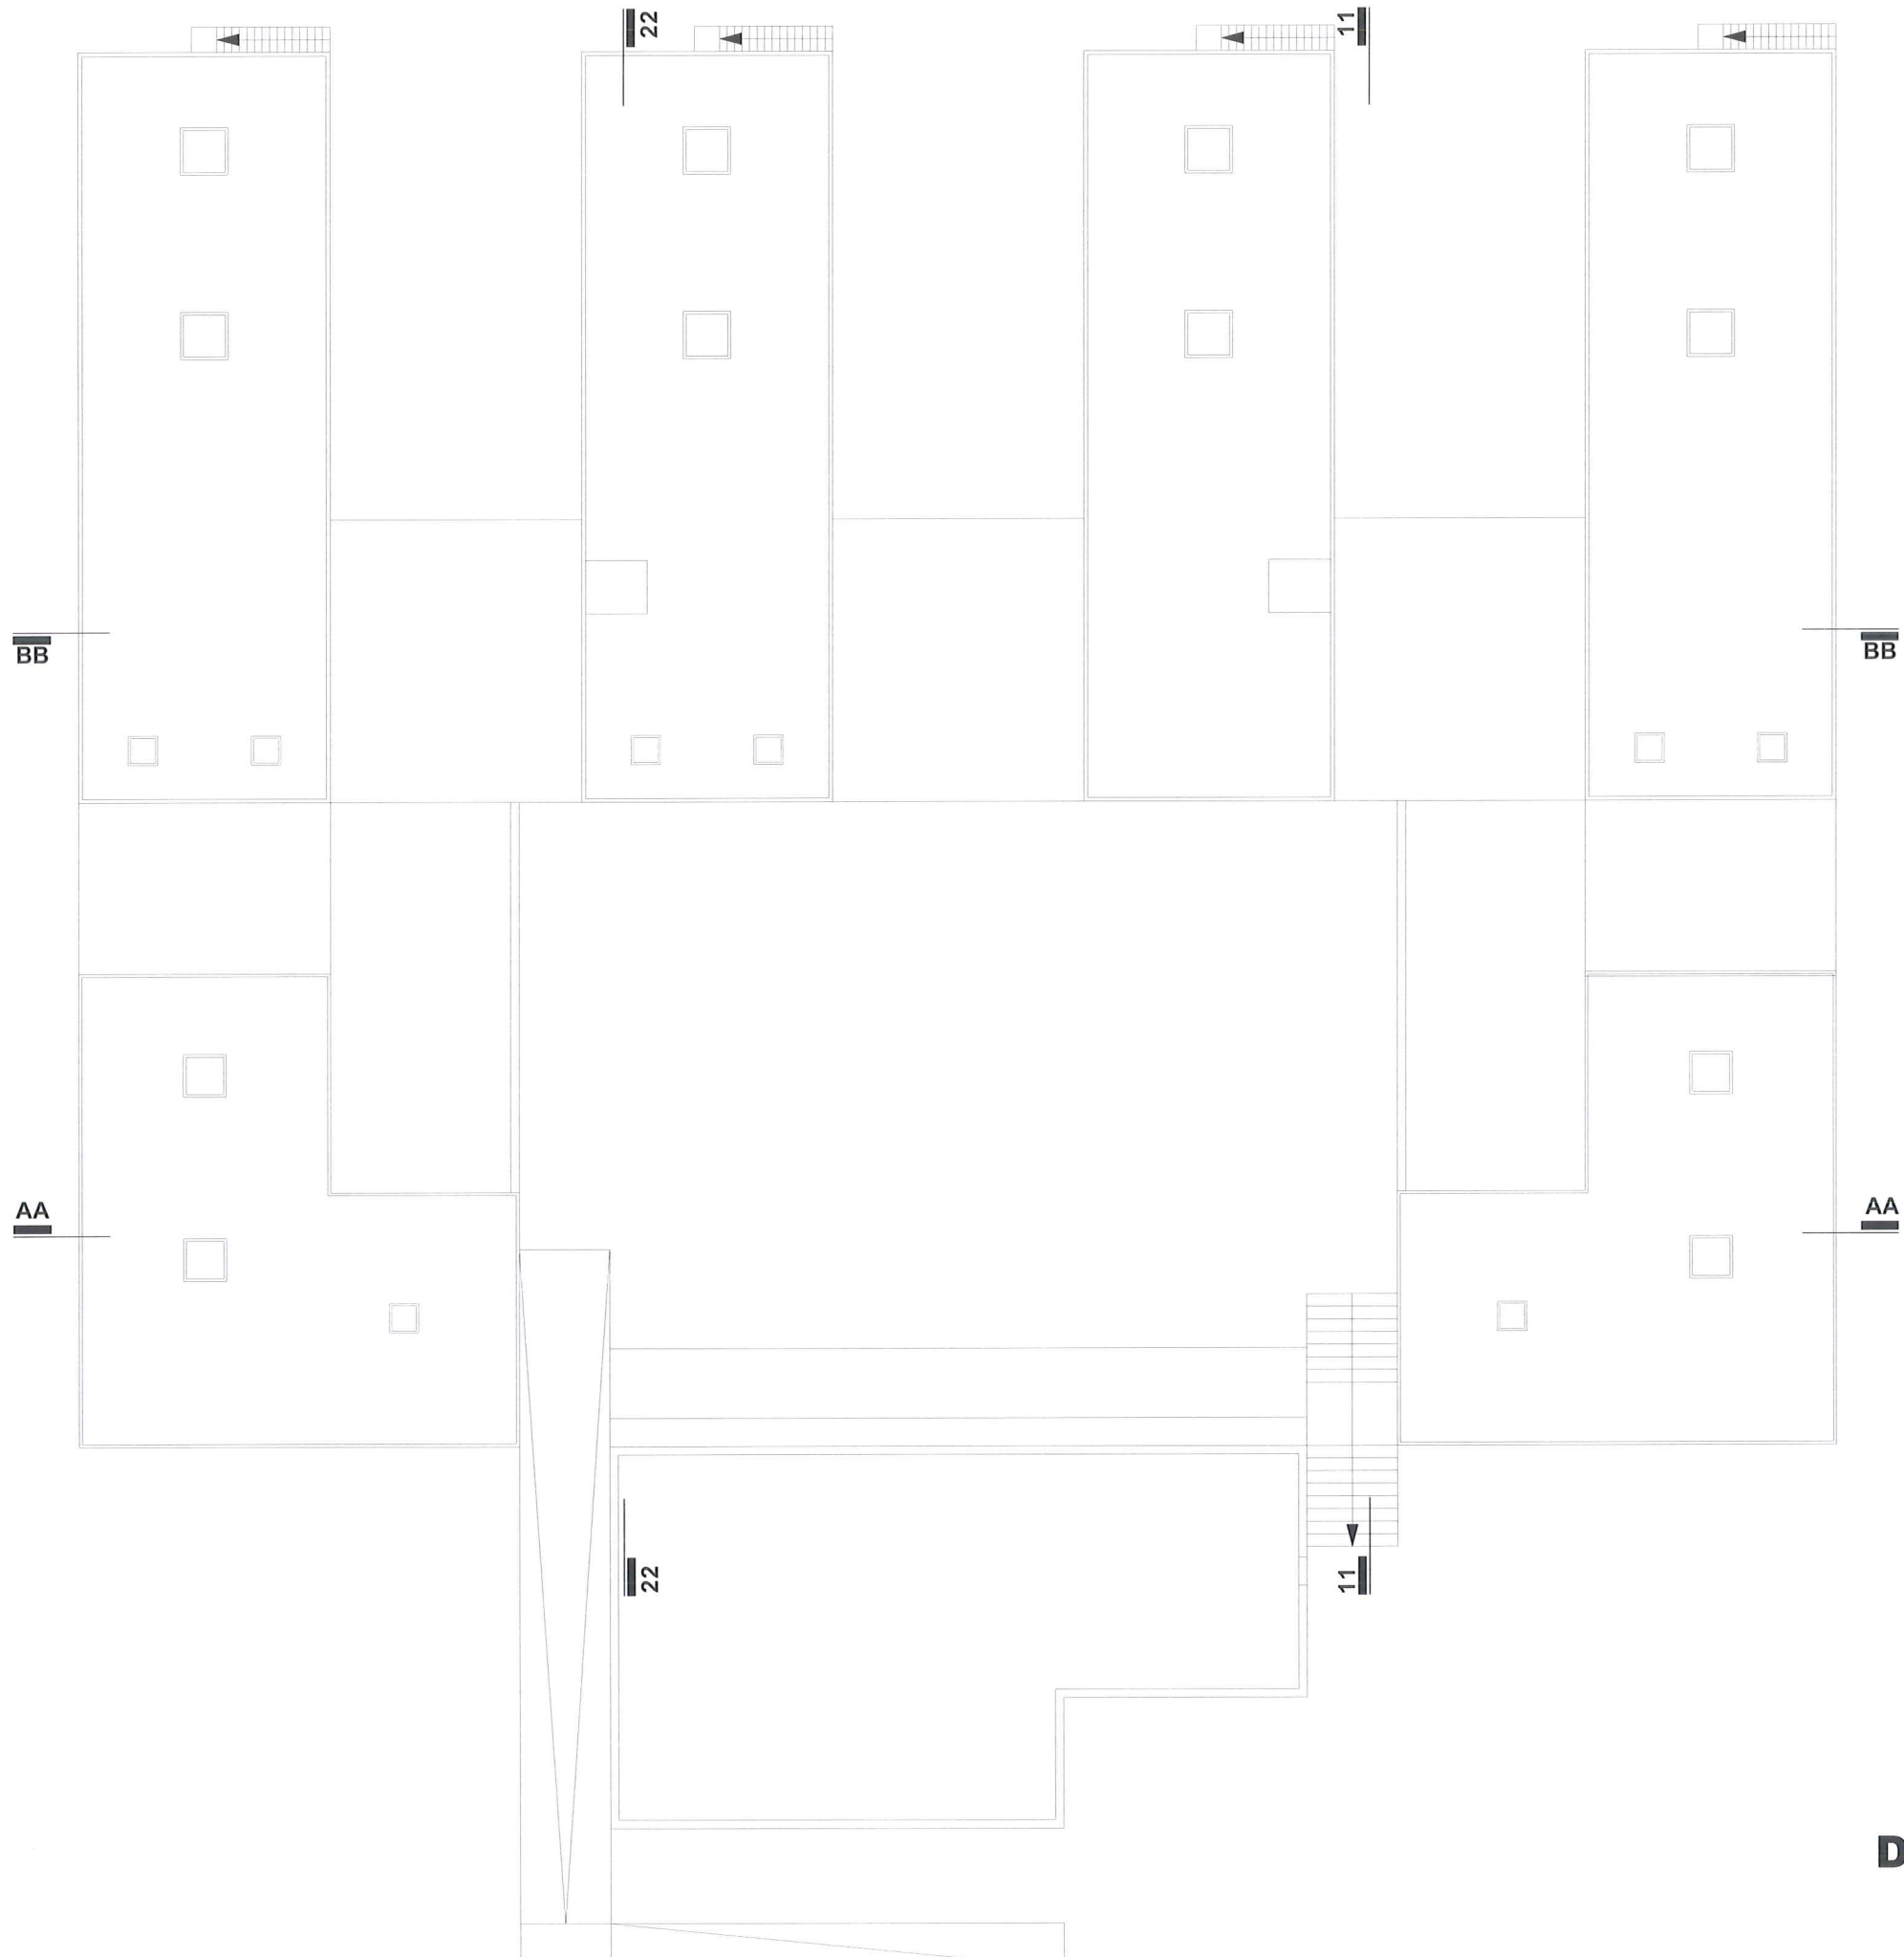

00 15 | 1528 | E

DAKVERDIEPING

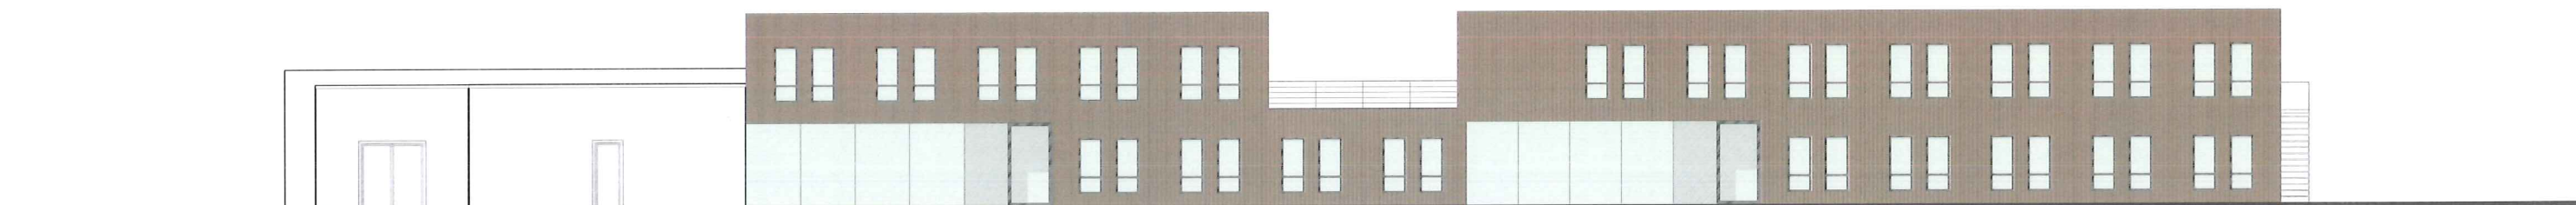


OOSTGEVEL
schaal 1/200




SNEDE 11
schaal 1/200

OO 15 | 1528 | E


OOSTGEVEL & SNEDE 11'

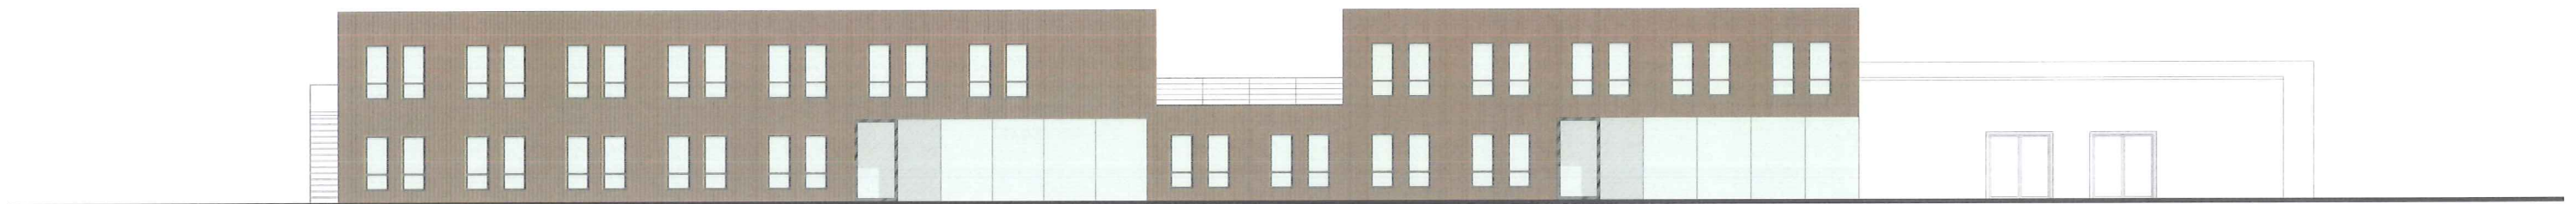

WESTGEVEL
schaal 1/200

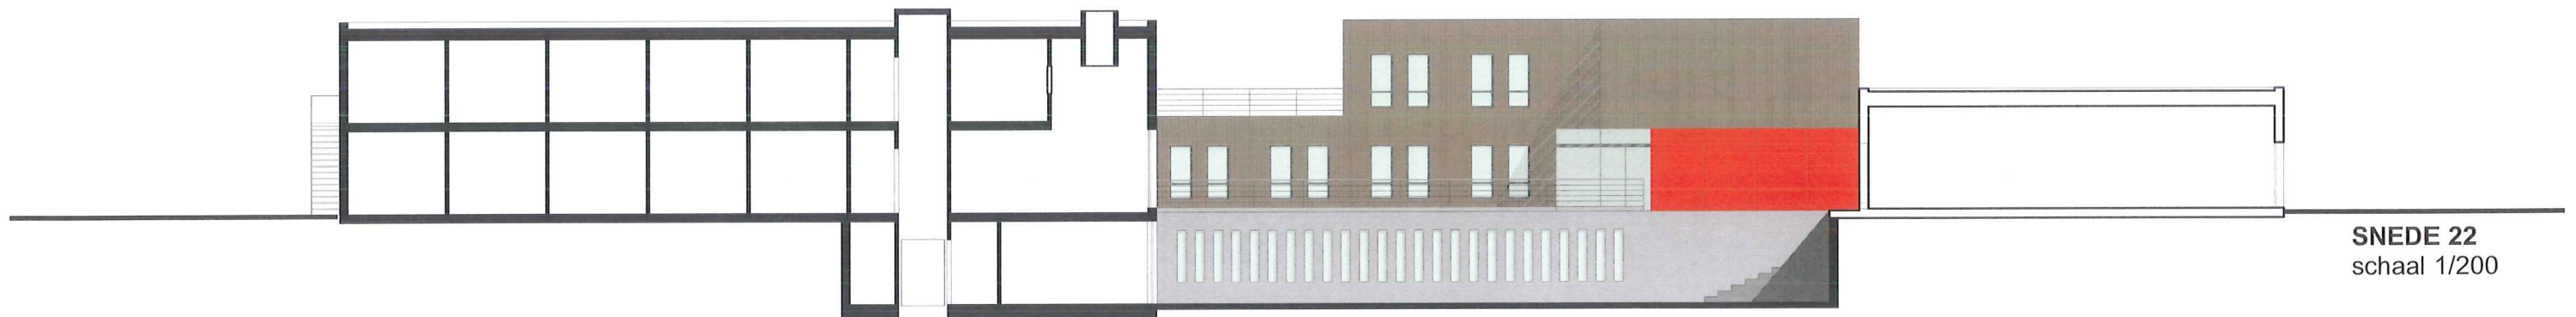

SNEDE 22
schaal 1/200

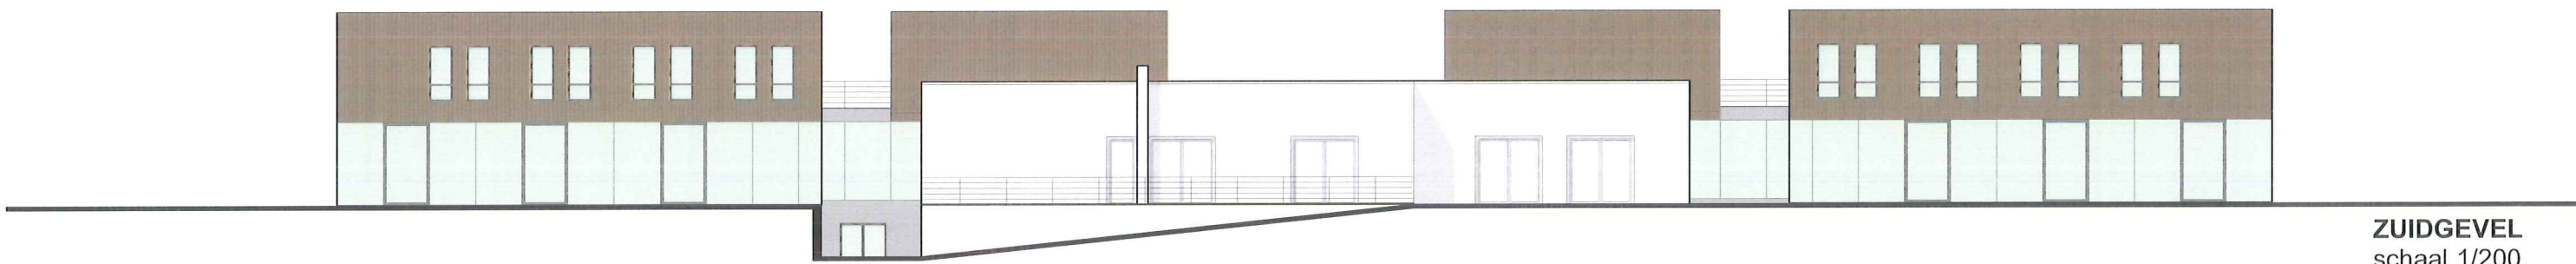


ZUIDGEVEL
schaal 1/200




SNEDE AA
schaal 1/200

OO 15 | 1528 | E

ZUIDGEVEL & SNEDE AA'

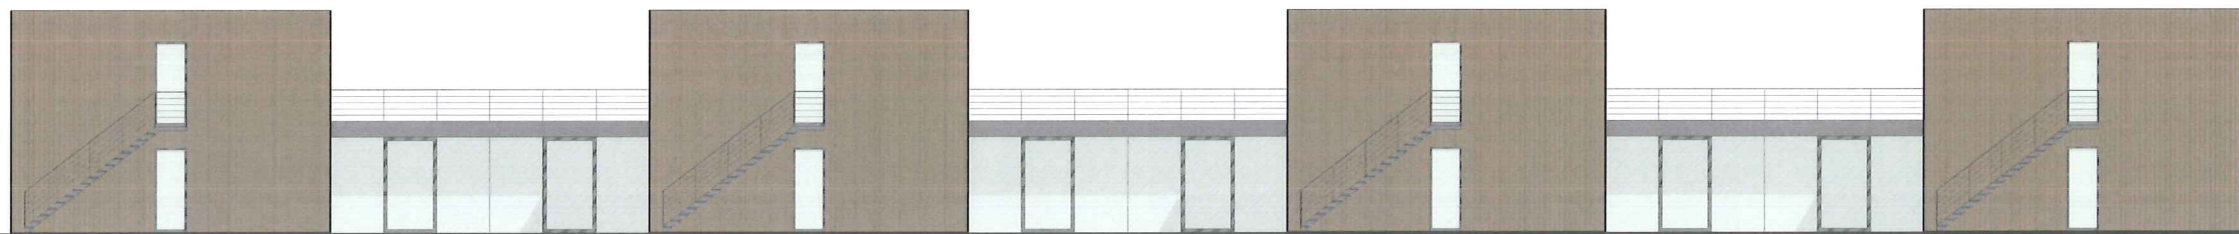

NOORDGEVEL
schaal 1/200

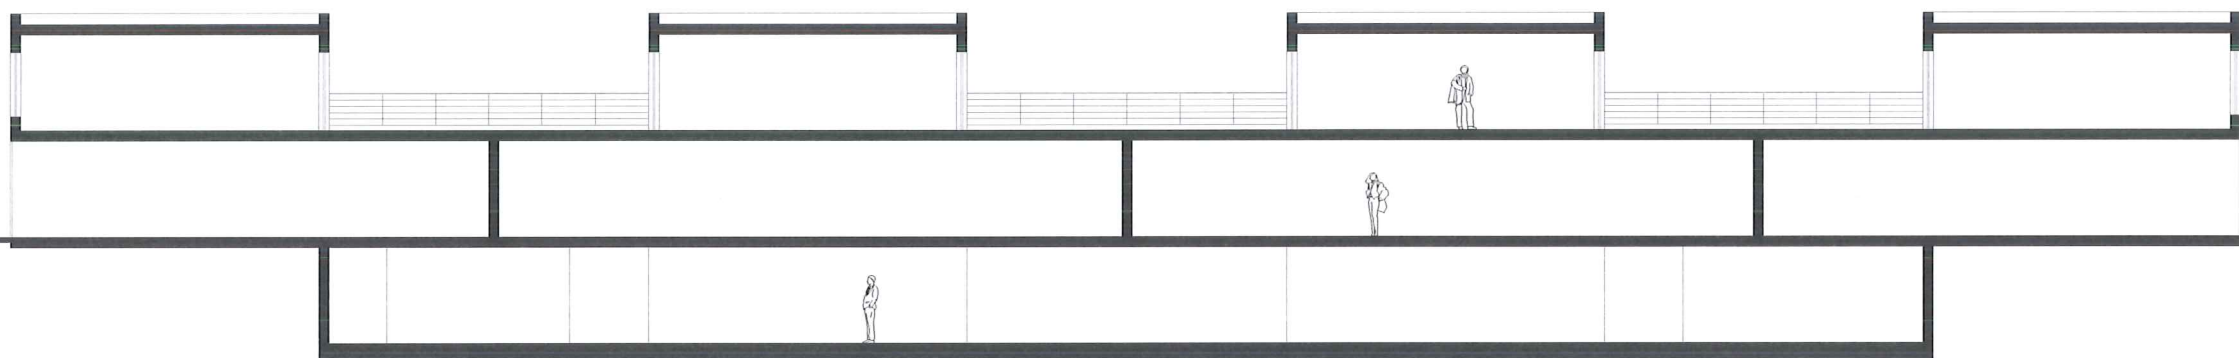

SNEDE BB
schaal 1/200

LEGENDE

1. polyvalente ruimte
2. archief
3. sanitair personeel
4. lift
5. vergaderruimte
6. kopieerlokaal
7. bureau beheerder
8. sociale dienst
9. onthaal
10. bureau hoofdopvoeder
11. fitness
12. dokterskabinet
13. ziekenkamer
14. slaapkamer verpleging
15. time-out



BINNENPLEIN OOSTVLEUGEL
schaal 1/100

LEGENDE


- 1. polyvalente ruimte
- 2. archief
- 3. sanitair personeel
- 4. lift
- 5. stookplaats
- 6. wasplaats
- 7. vuilislokaal
- 8. boekhouding
- 9. secretariaat
- 10. opwarmkeuken
- 11. afwasruimte
- 12. stock
- 13. rolstoeltoilet
- 14. studio (BZW)



BINNENPLEIN WESTVLEUGEL
schaal 1/100



- LEGENDE**
- 1. keuken
 - 2. eetruimte
 - 3. snoezelhoek
 - 4. zithoek
 - 5. wasplaats / berging
 - 6. slaapkamer kind
 - 7. slaapkamer opvoeder
 - 8. rolstoelwc
 - 9. wc
 - 10. ind. douche
 - 11. badkamer
 - 12. inkom
 - 13. nachthal
 - 14. private buitenruimte
 - 15. vide

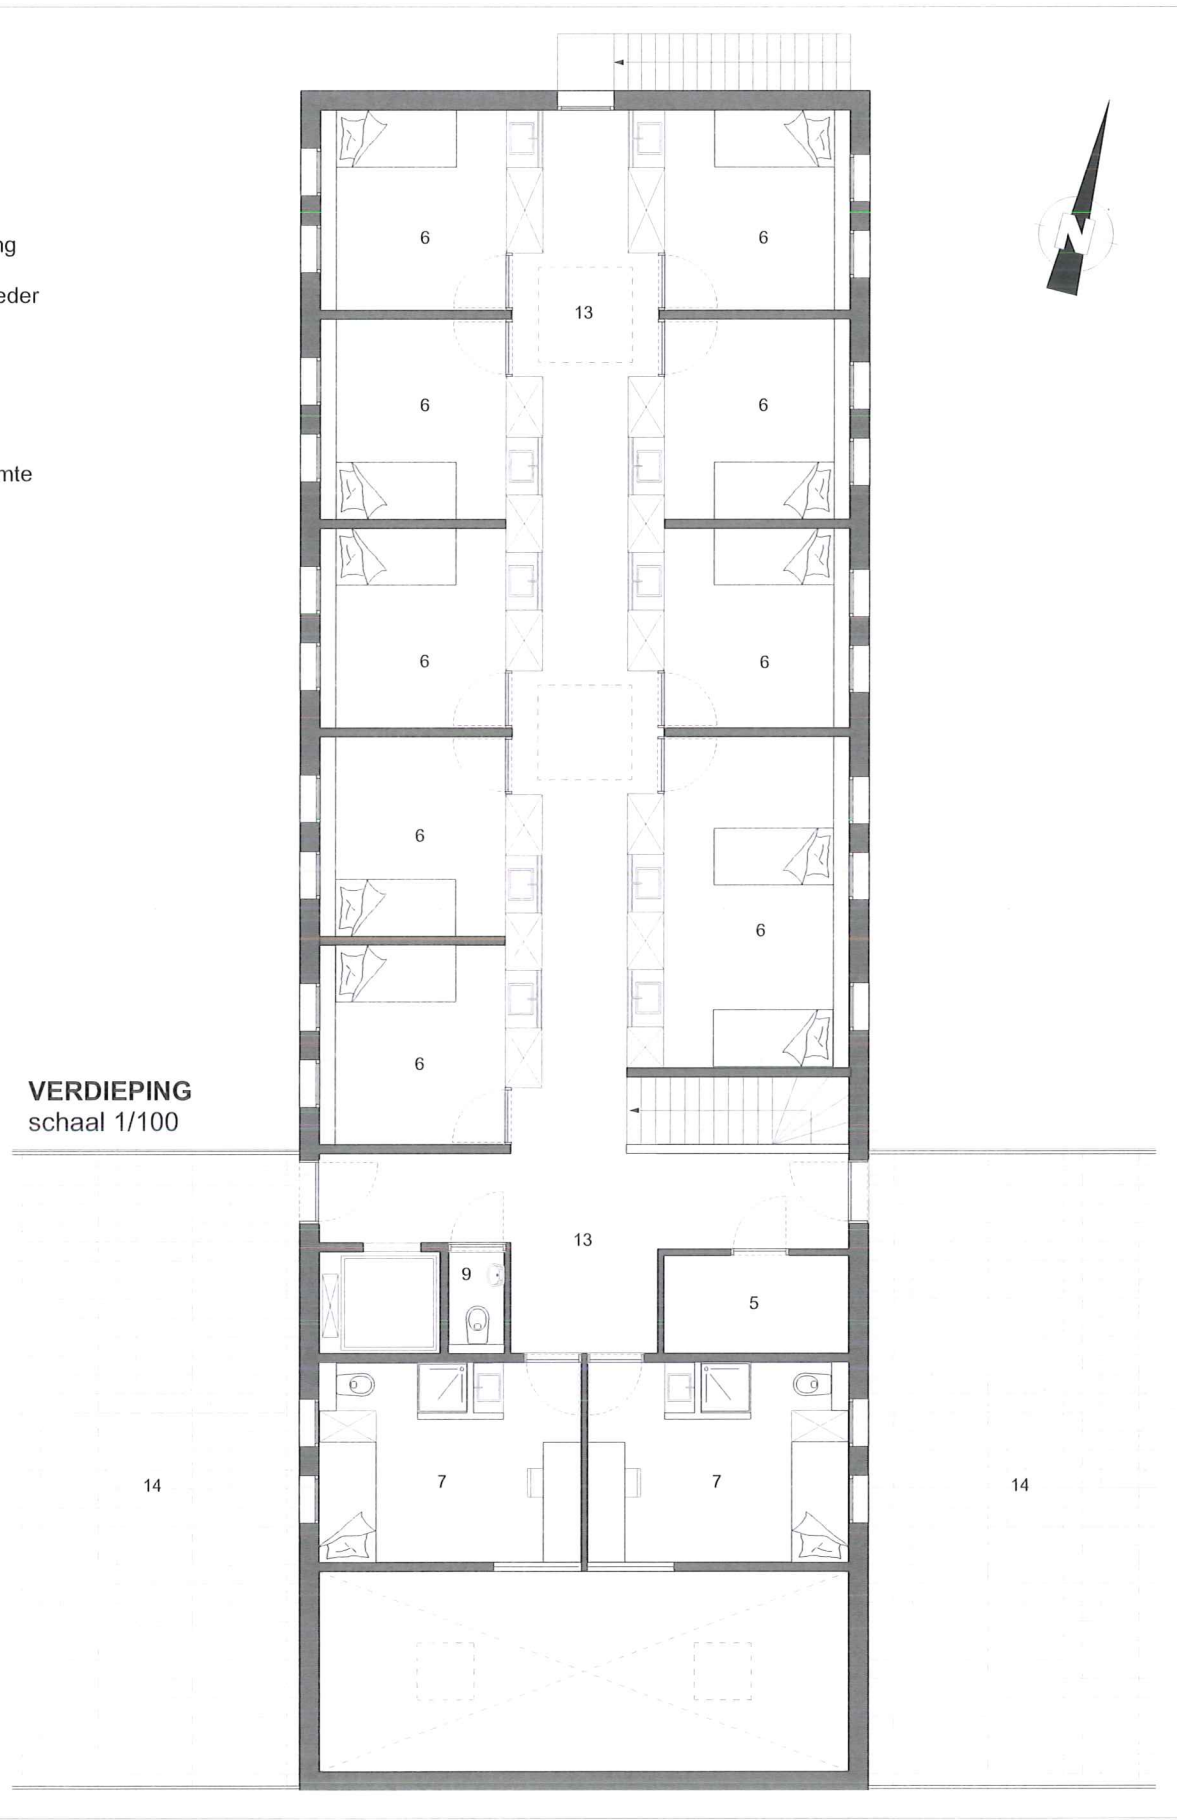




GELIJKVLOERS
schaal 1/100

LEGENDE

- 1. keuken
- 2. eetruimte
- 3. snoezelhoek
- 4. zithoek
- 5. wasplaats / berging
- 6. slaapkamer kind
- 7. slaapkamer opvoeder
- 8. rolstoelwc
- 9. wc
- 10. ind. douche
- 11. badkamer
- 12. inkom
- 13. nachthal
- 14. private buitenruimte
- 15. vide
- 16. verpleegruimte

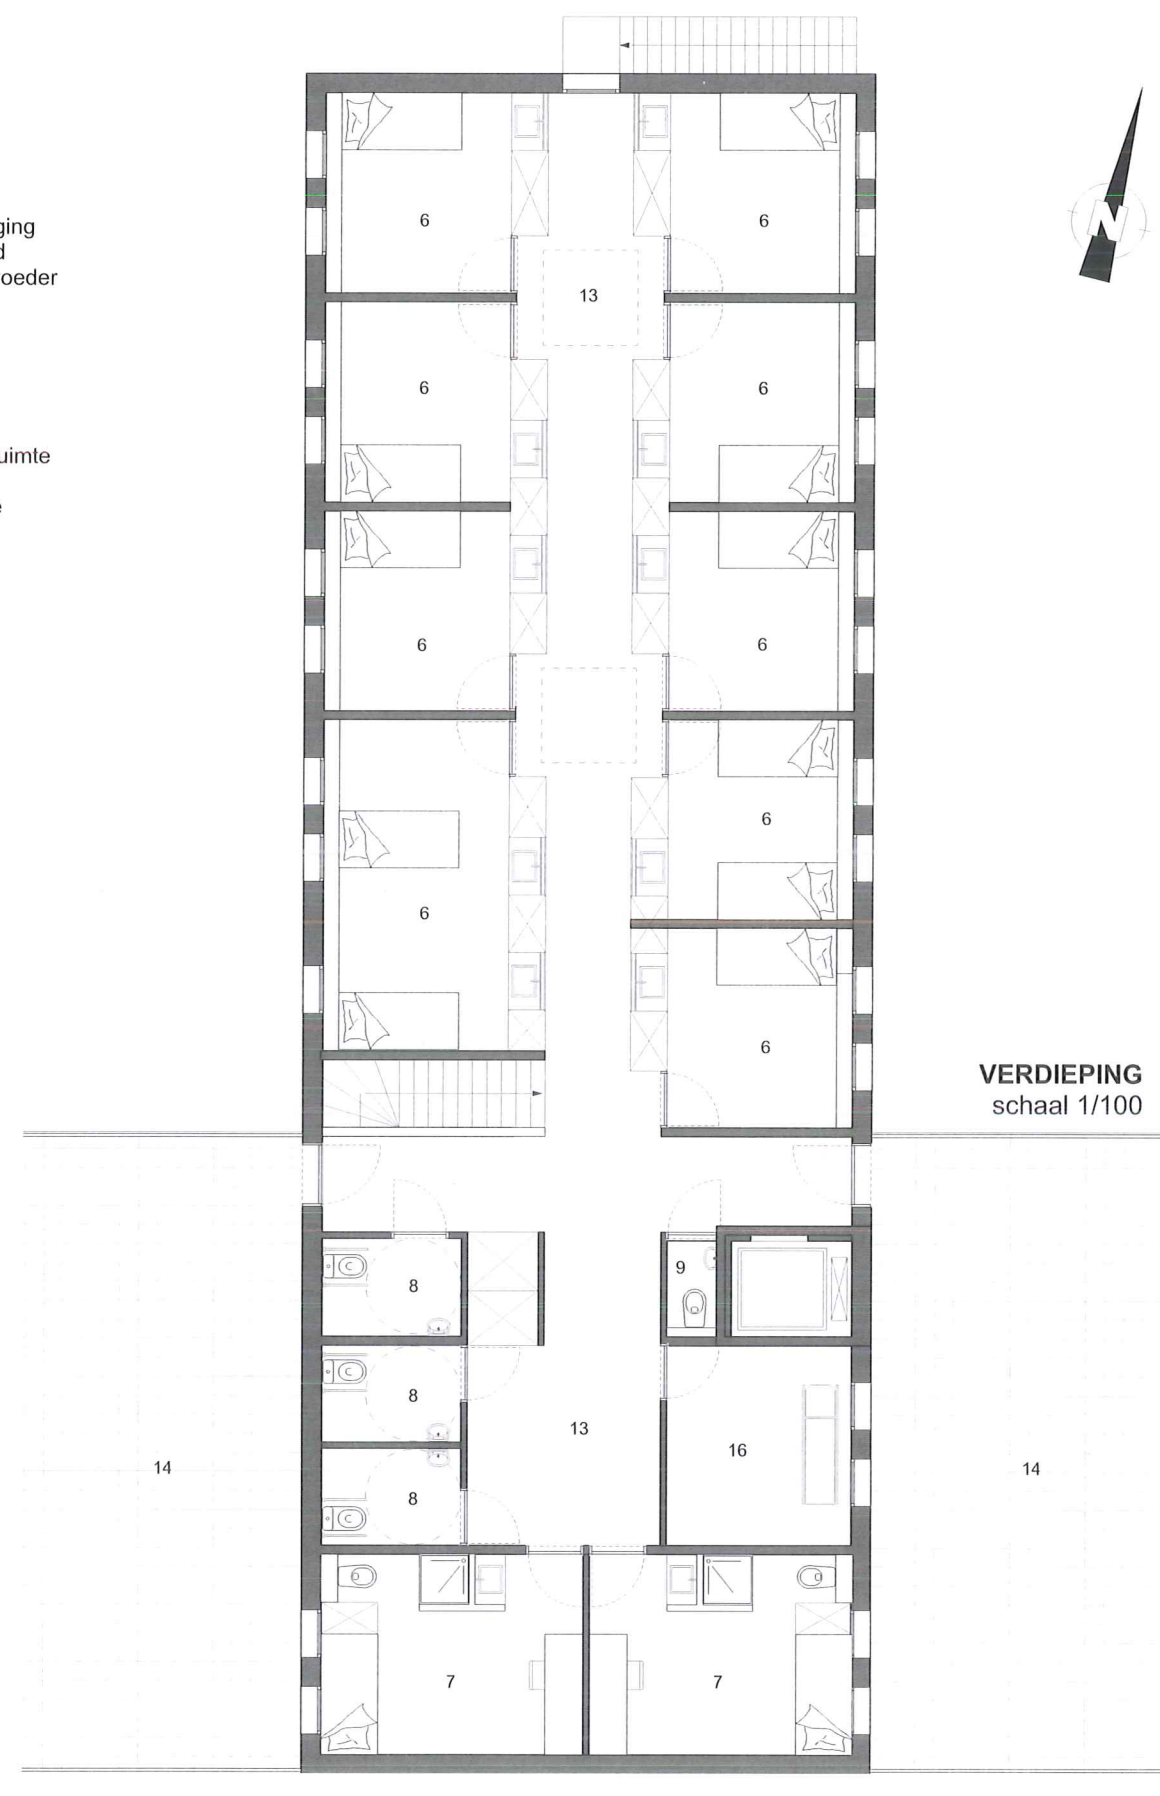

VERDIEPING
schaal 1/100





LEGENDE

- 1. keuken
- 2. eetruimte
- 3. speel- & knutselruimte
- 4. zithoek
- 5. wasplaats / berging
- 6. slaapkamer kind
- 7. slaapkamer opvoeder
- 8. rolstoelwc
- 9. wc
- 10. ind. douche
- 11. badkamer
- 12. inkom
- 13. nachthal
- 14. private buitenruimte
- 15. vide



GELIJKVLOERS
schaal 1/100




LEGENDE

- 1. keuken
- 2. eetruimte
- 3. hobbyruimte
- 4. zithoek
- 5. wasplaats / berging
- 6. slaapkamer kind
- 7. slaapkamer opvoeder
- 8. rolstoelwc
- 9. wc
- 10. ind. douche
- 11. badkamer
- 12. inkom
- 13. nachthal
- 14. private buitenruimte
- 15. vide

VERDIEPING
schaal 1/100




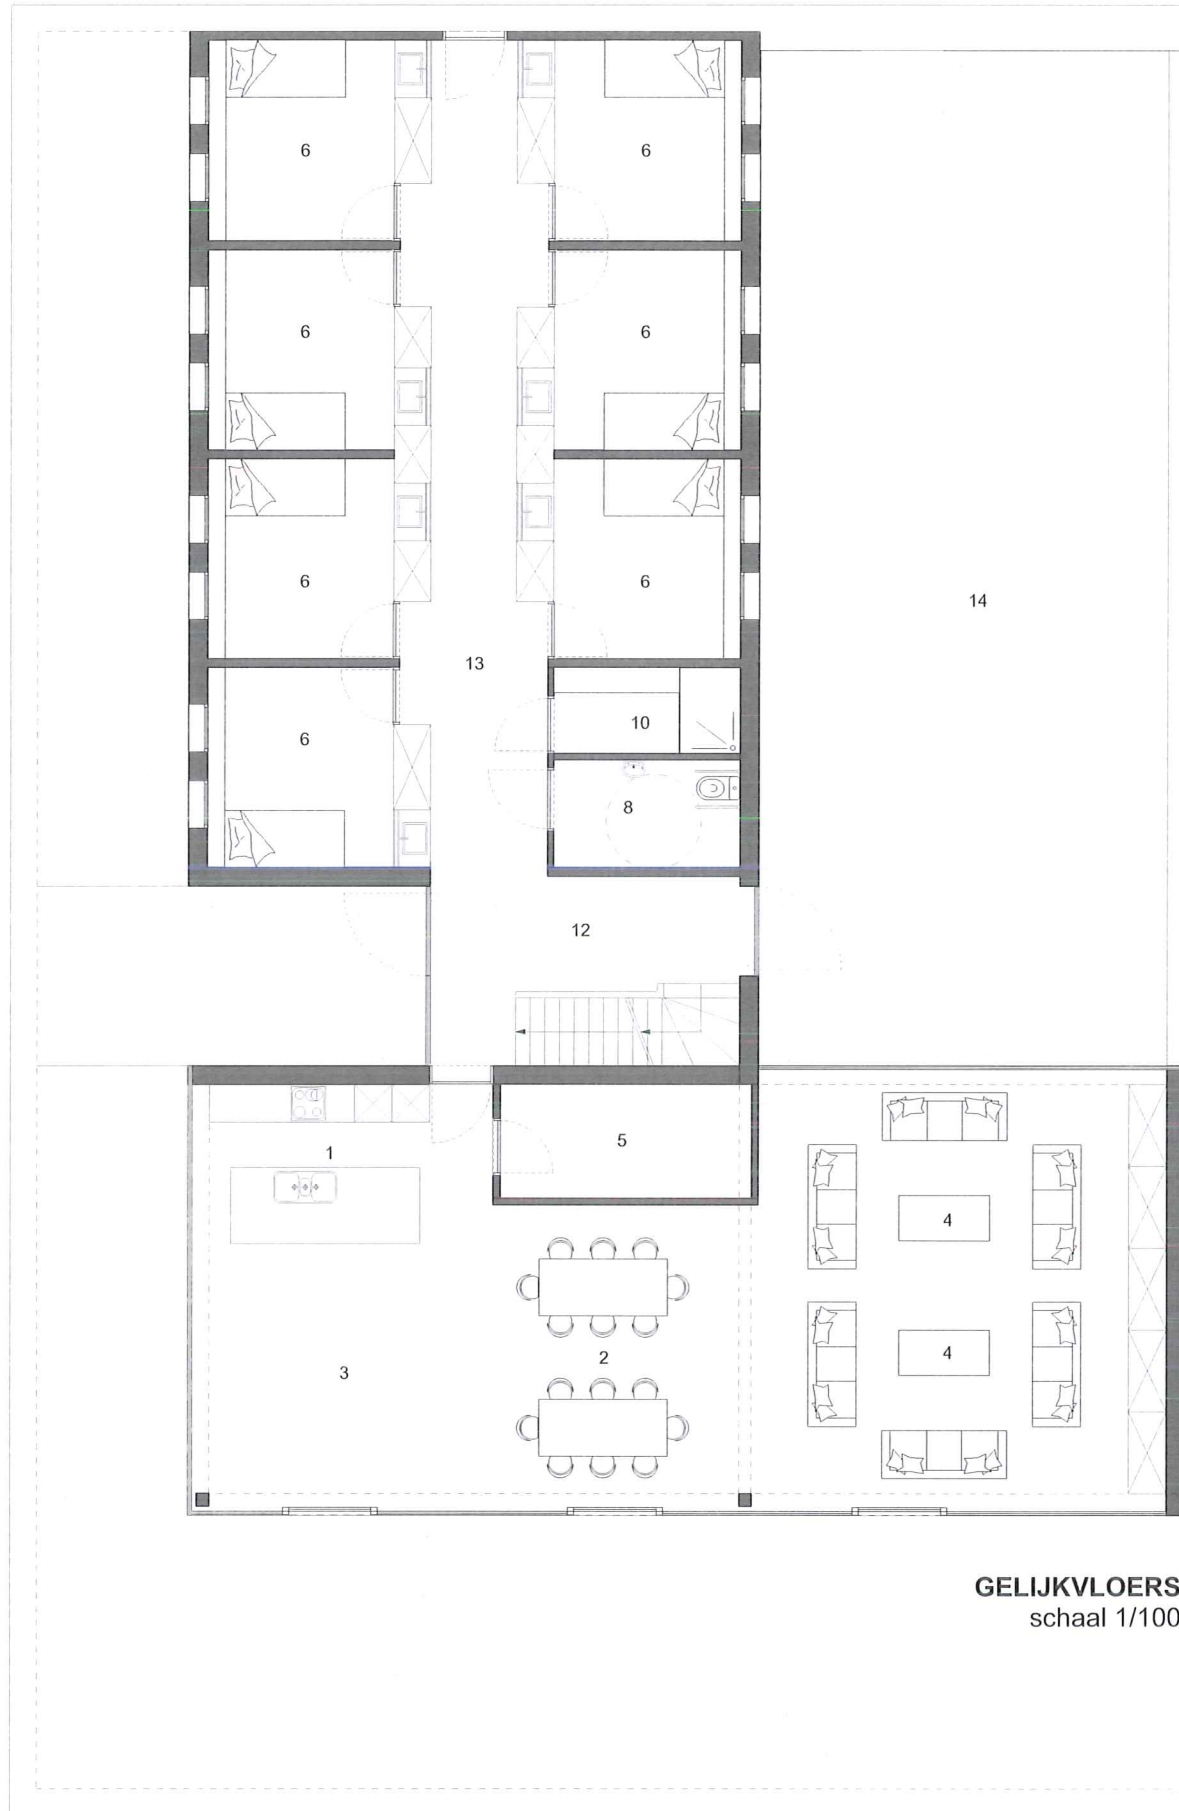

LEGENDE

- 1. keuken
- 2. eetruimte
- 3. hobbyruimte
- 4. zithoek
- 5. wasplaats / berging
- 6. slaapkamer kind
- 7. slaapkamer opvoeder
- 8. rolstoelwc
- 9. wc
- 10. ind. douche
- 11. badkamer
- 12. inkom
- 13. nachthal
- 14. private buitenruimte



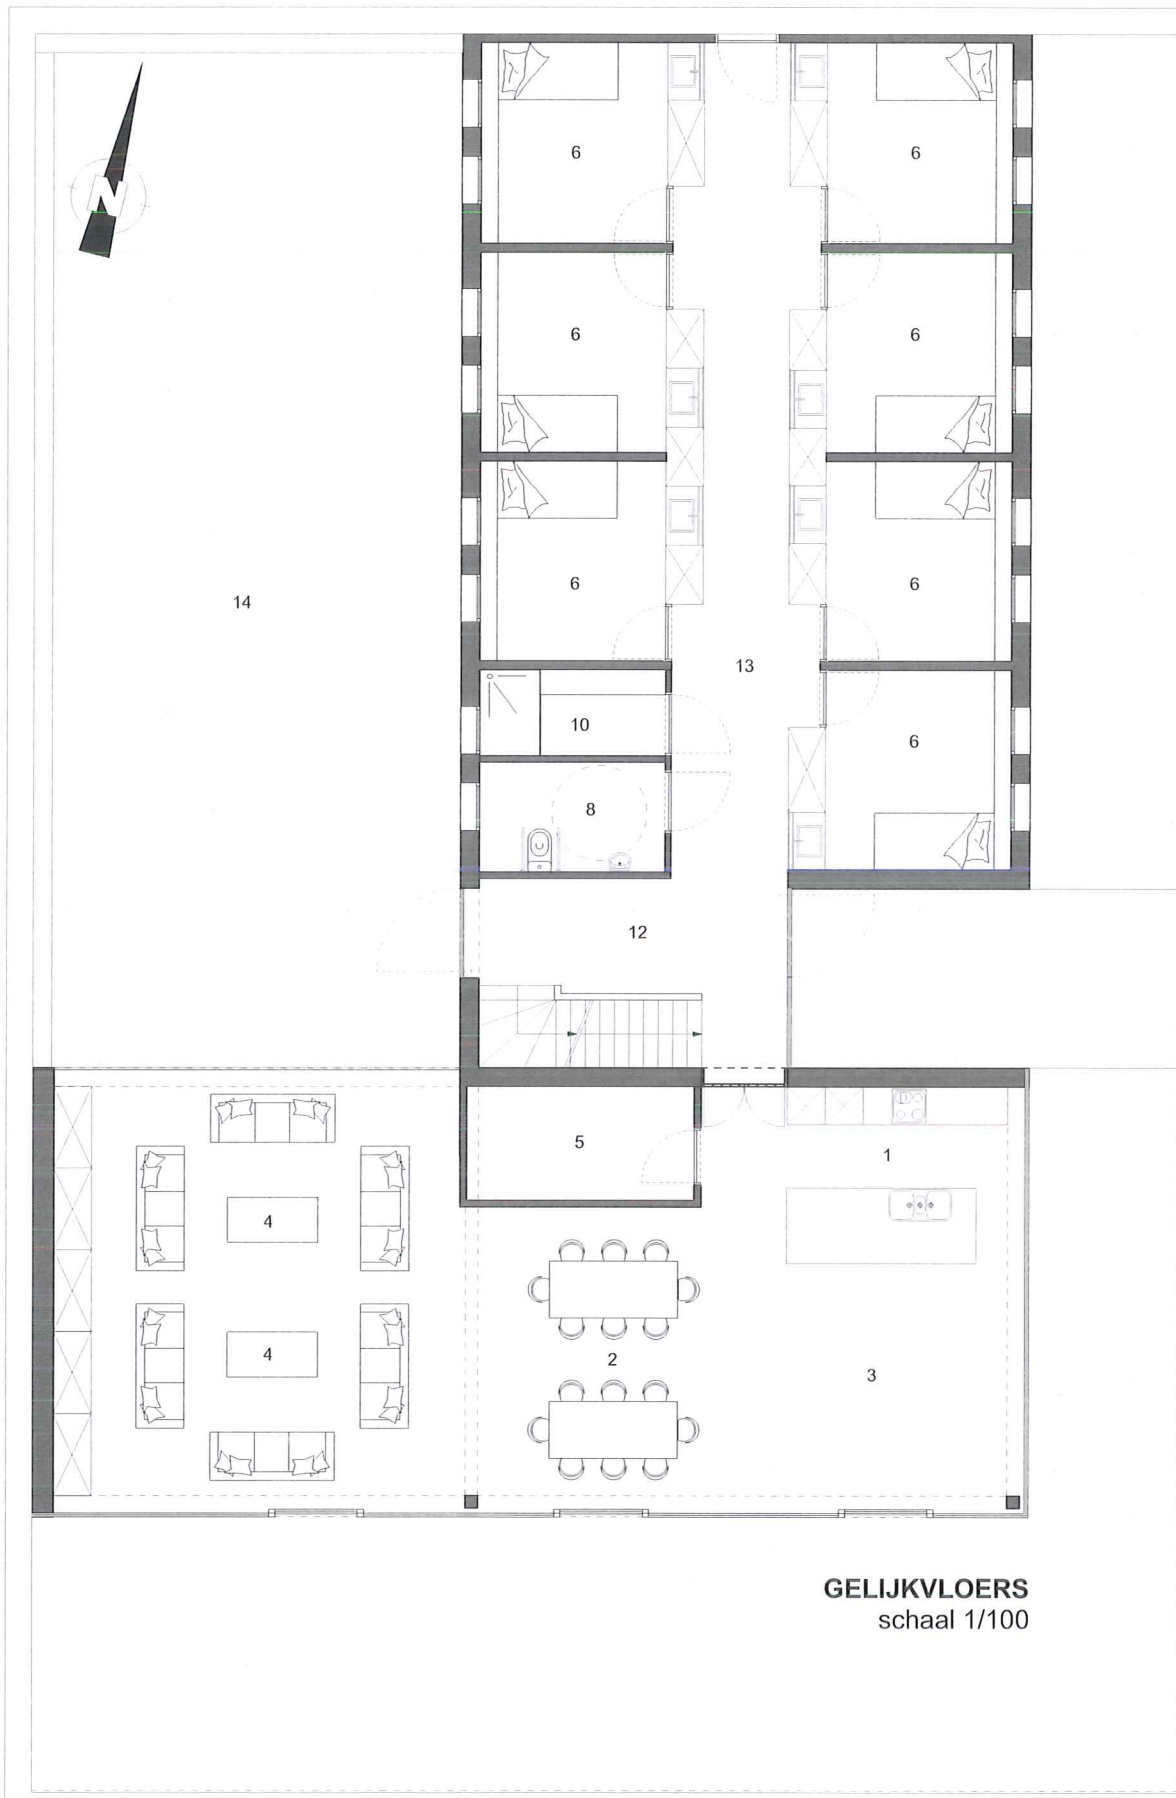

GELIJKVLOERS
schaal 1/100

- LEGENDE**
- 1. keuken
 - 2. eetruimte
 - 3. hobbyruimte
 - 4. zithoek
 - 5. wasplaats / berging
 - 6. slaapkamer kind
 - 7. slaapkamer opvoeder
 - 8. rolstoelwc
 - 9. wc
 - 10. ind. douche
 - 11. badkamer
 - 12. inkom
 - 13. nachthal
 - 14. private buitenruimte





VERDIEPING
schaal 1/100






00 15 | 1528 | E

STRUCTUUR & OPBOUW

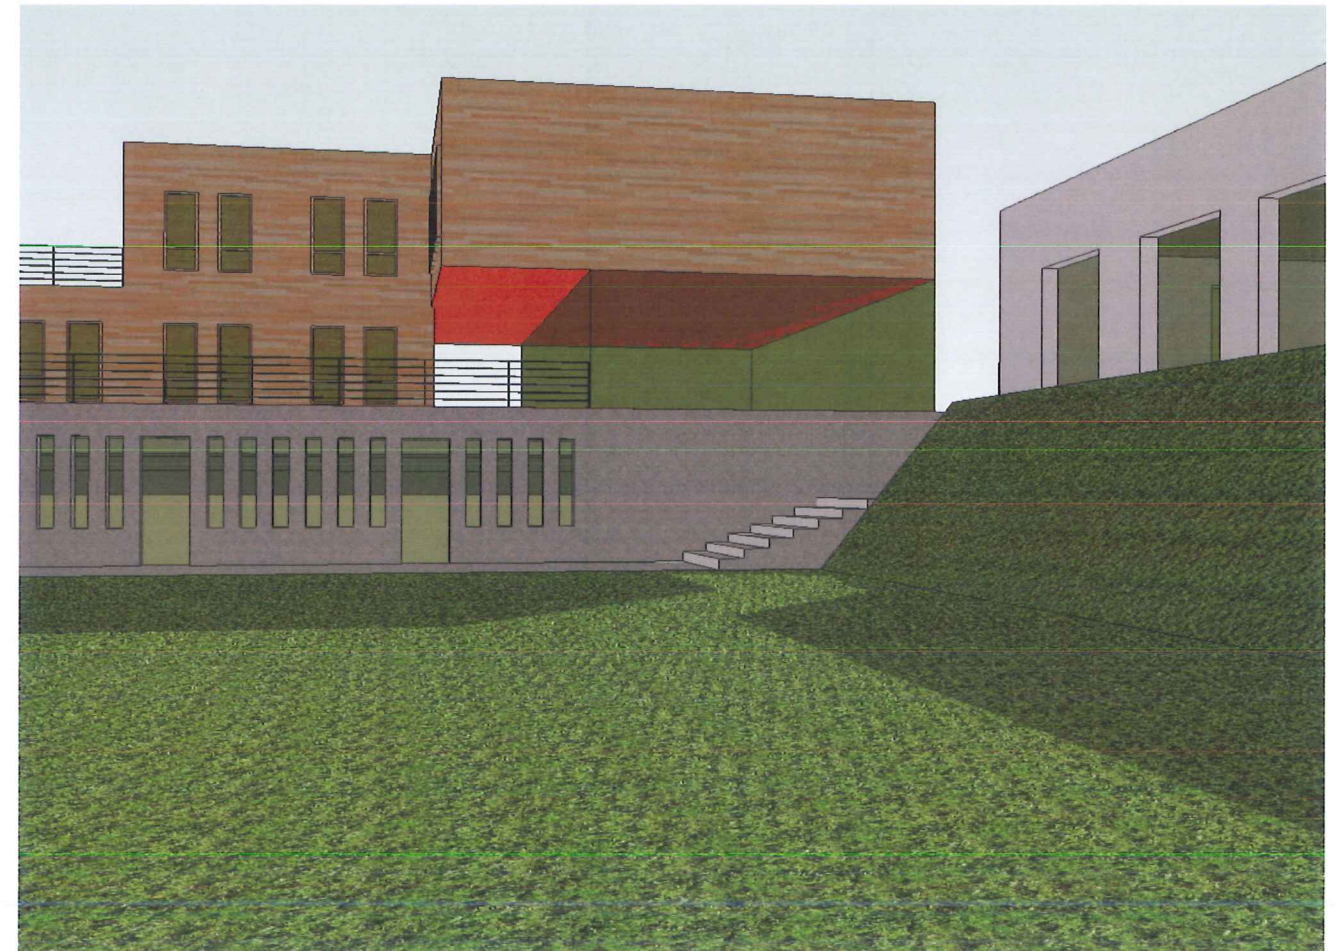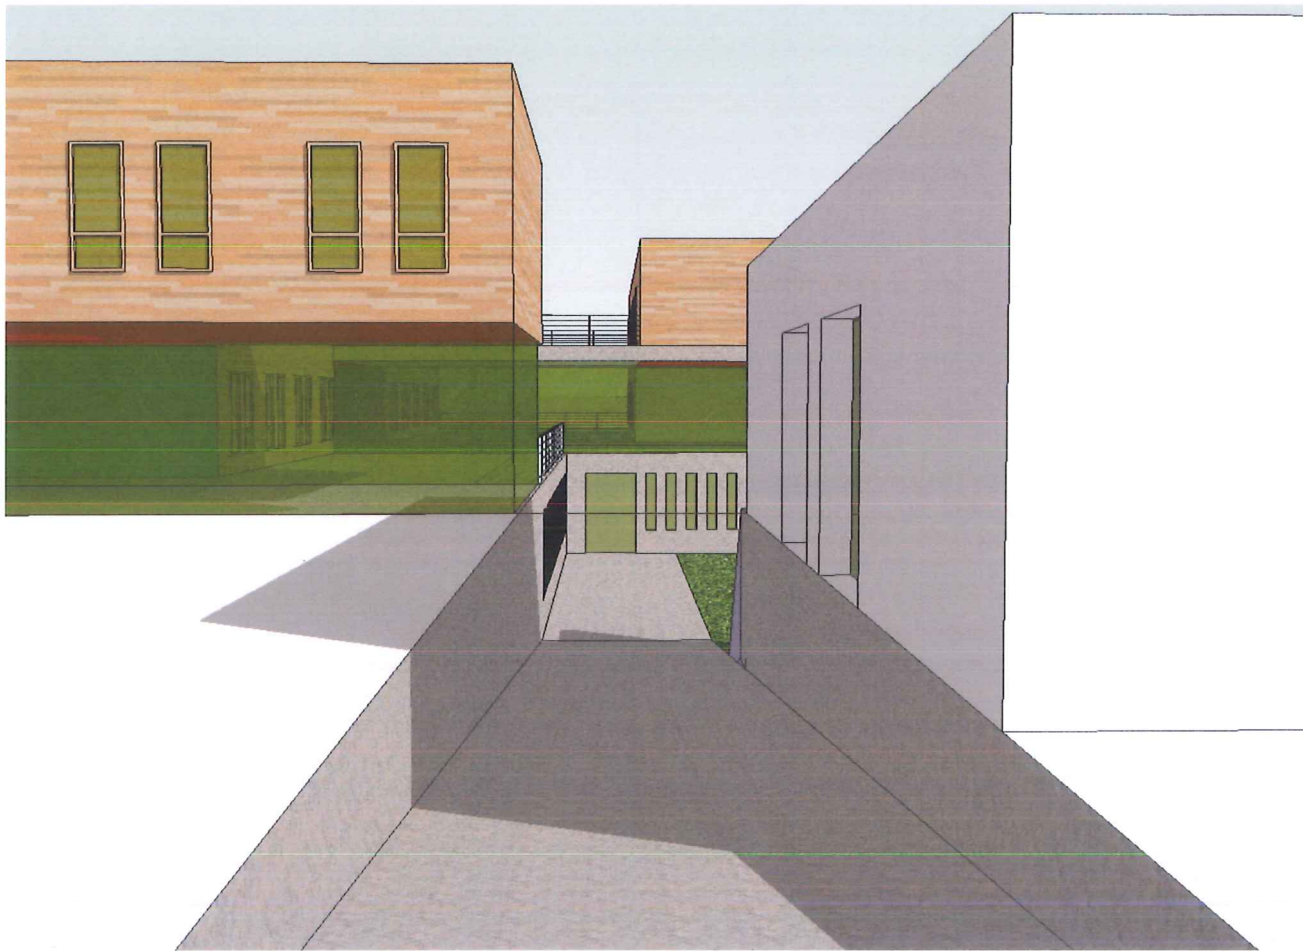

00 15 | 1528 | E

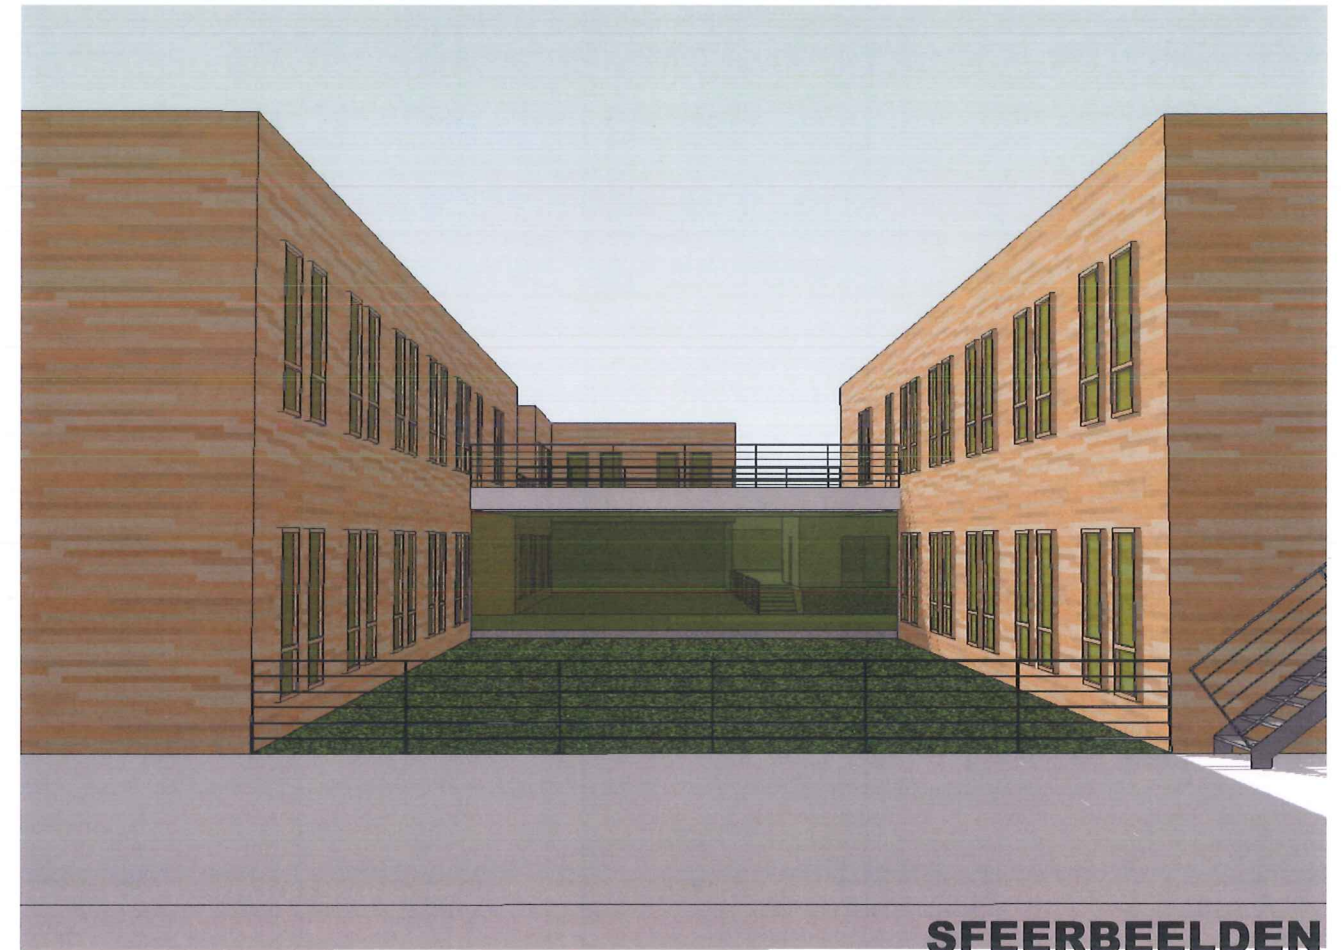

SFEERBEELDEN

