




WEDSTRIJD
KTA
DENDERMONDE

Kt@




VOORSTUDIE
DENDERMONDE


BESTAANDE
SITUATIE

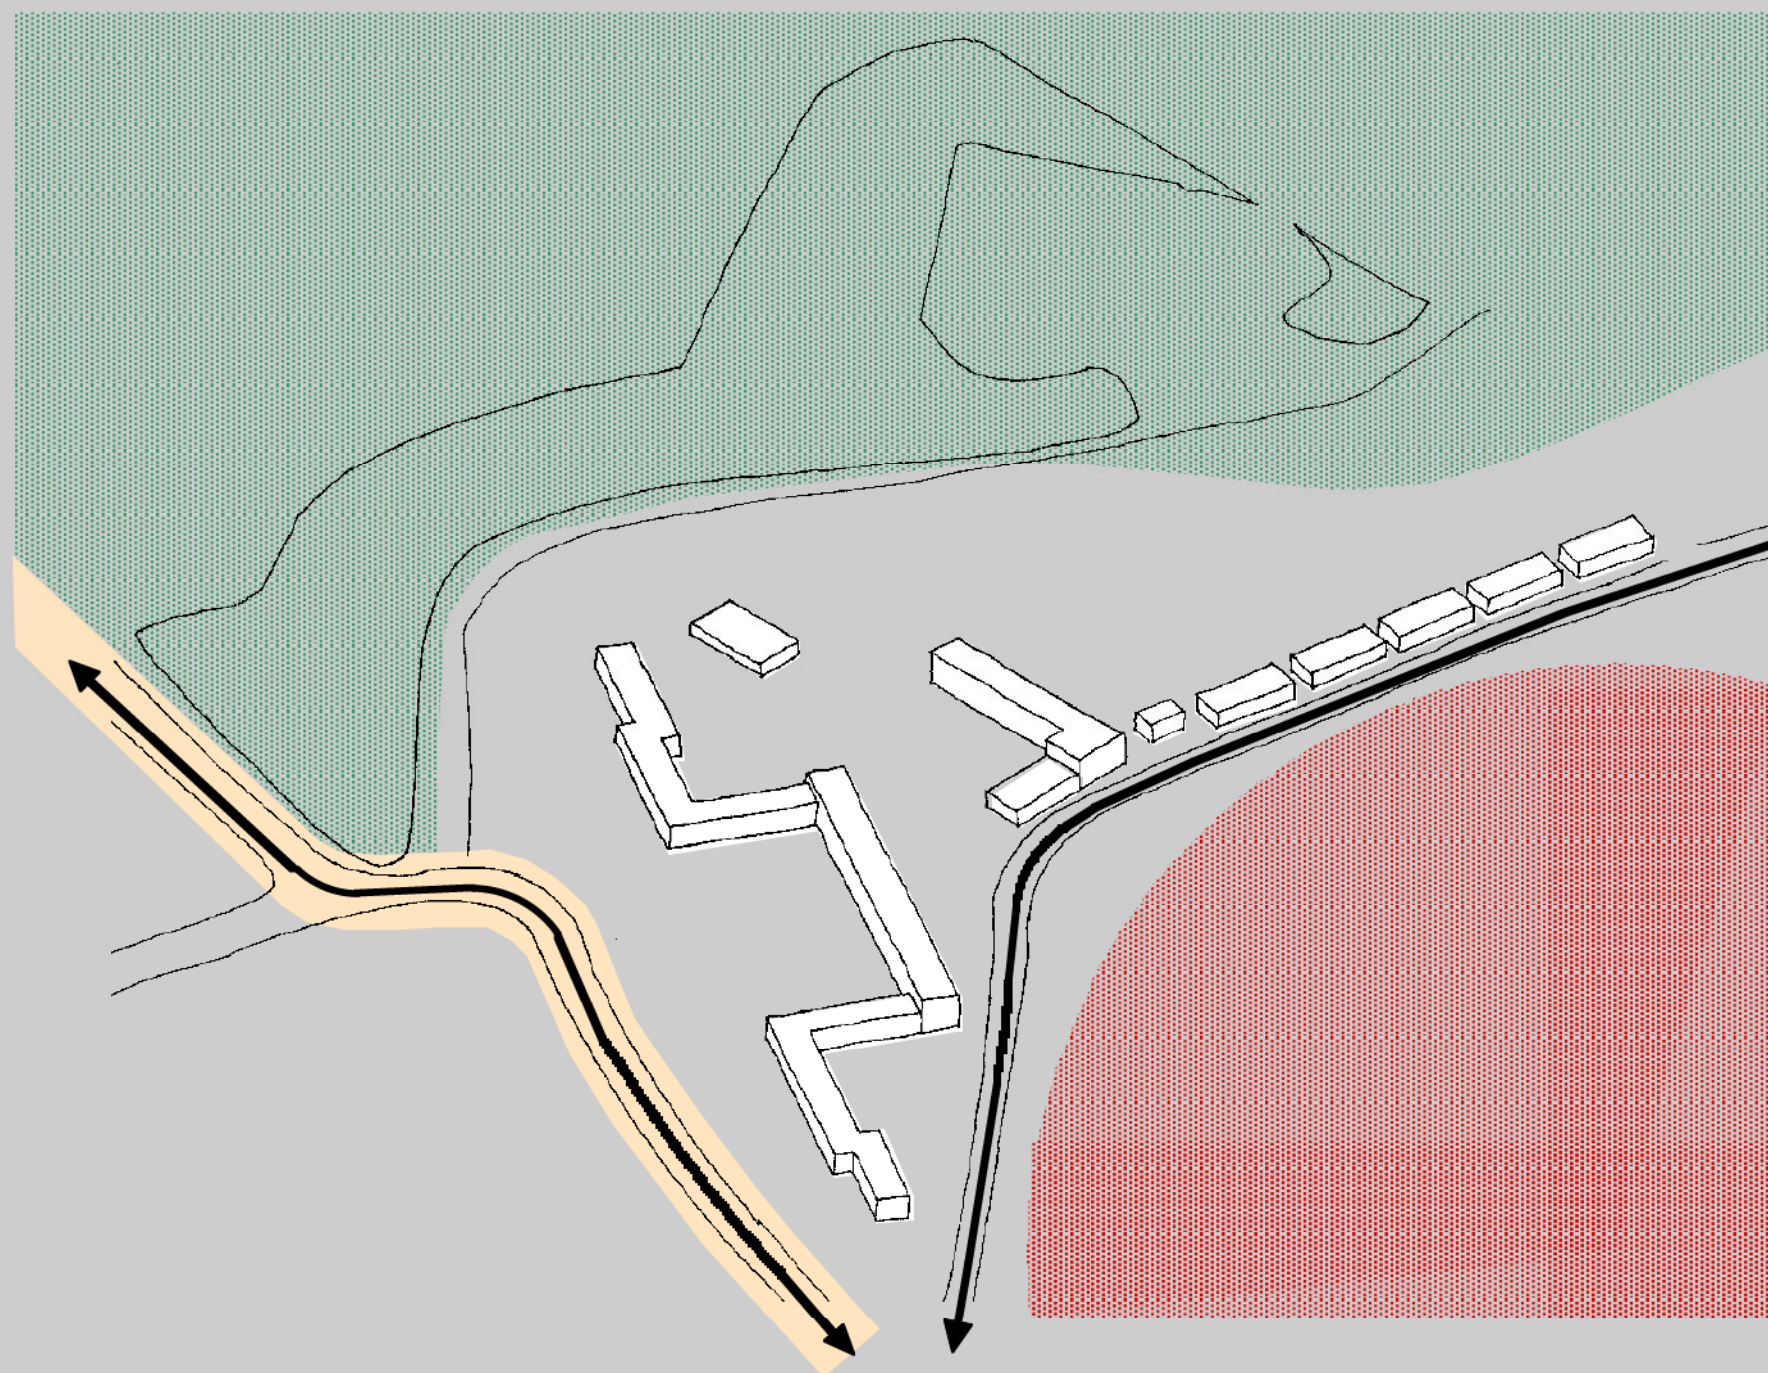


VERKEER

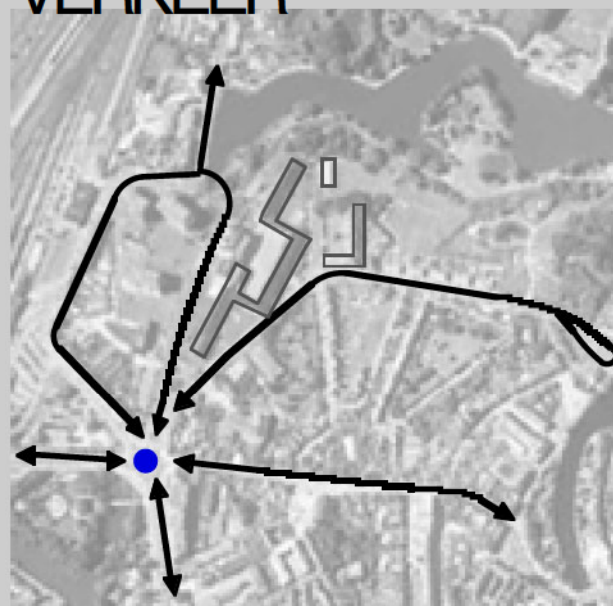


PROGRAMMA

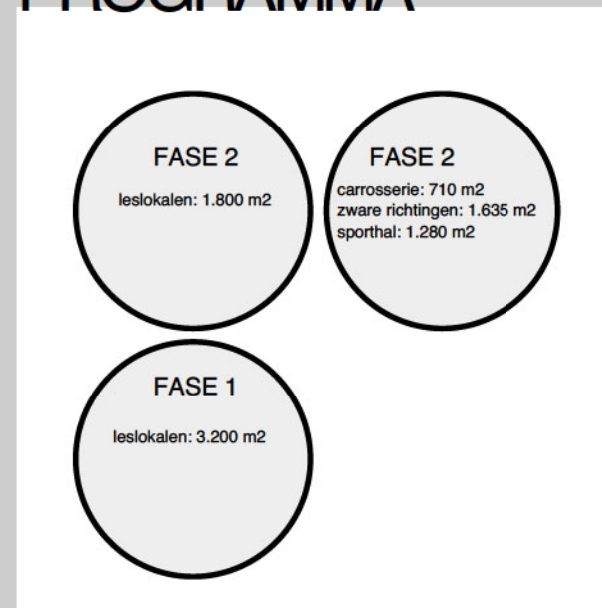


INPLANTING

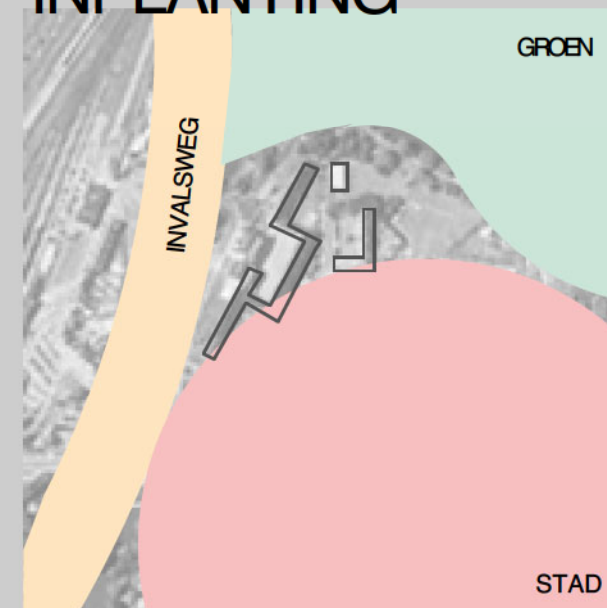


VERKEER

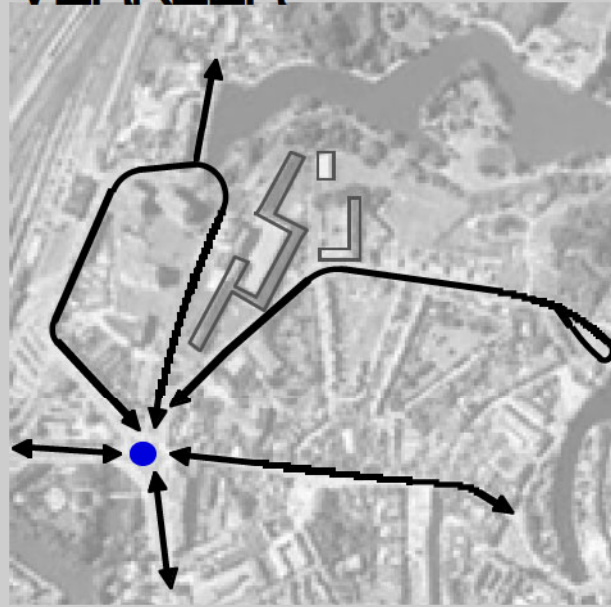


PROGRAMMA

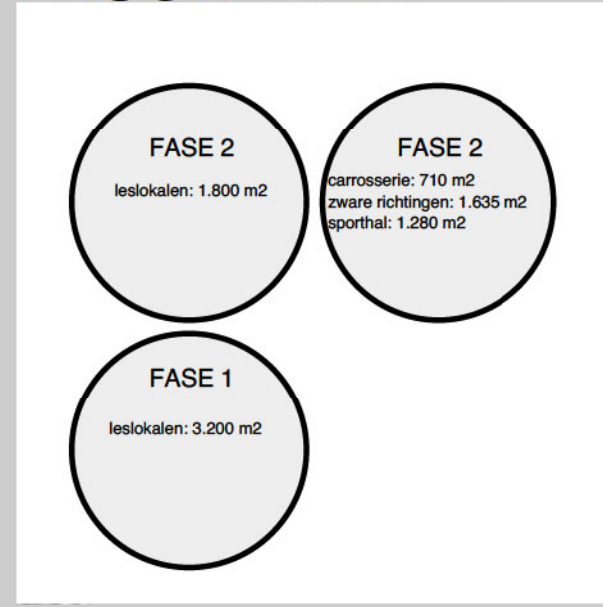


INPLANTING

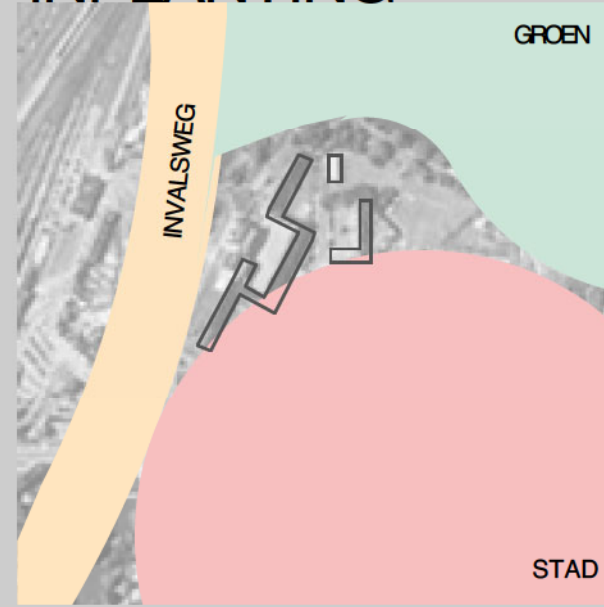


VERKEER

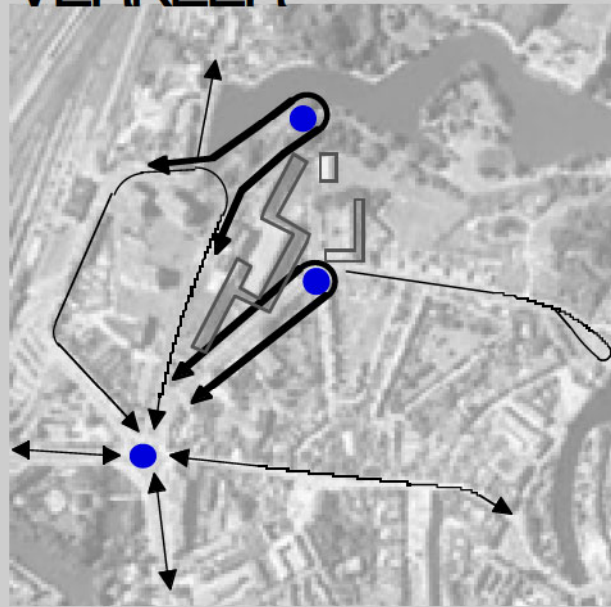

PROGRAMMA

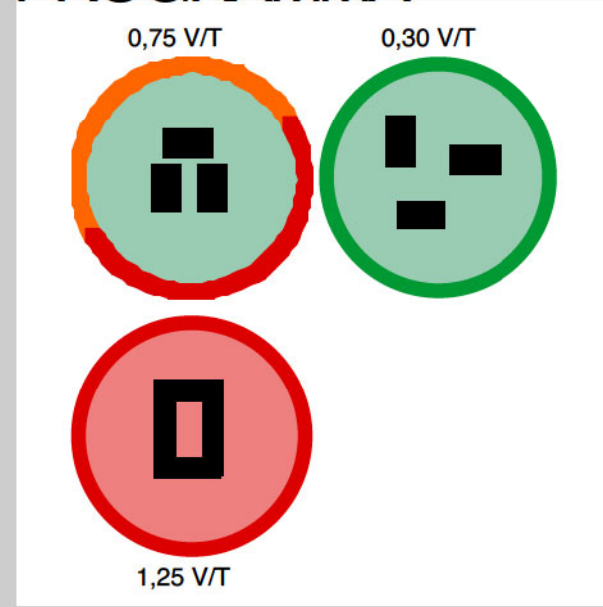


INPLANTING

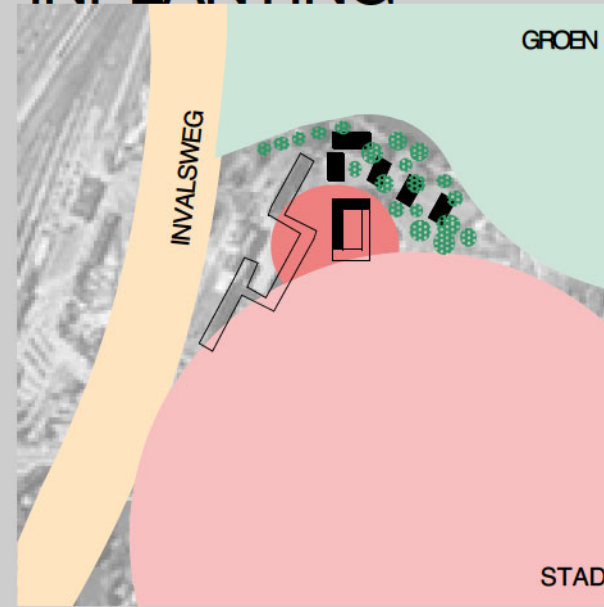

VOORSTUDIE
DENDERMONDE

OPLOSSING


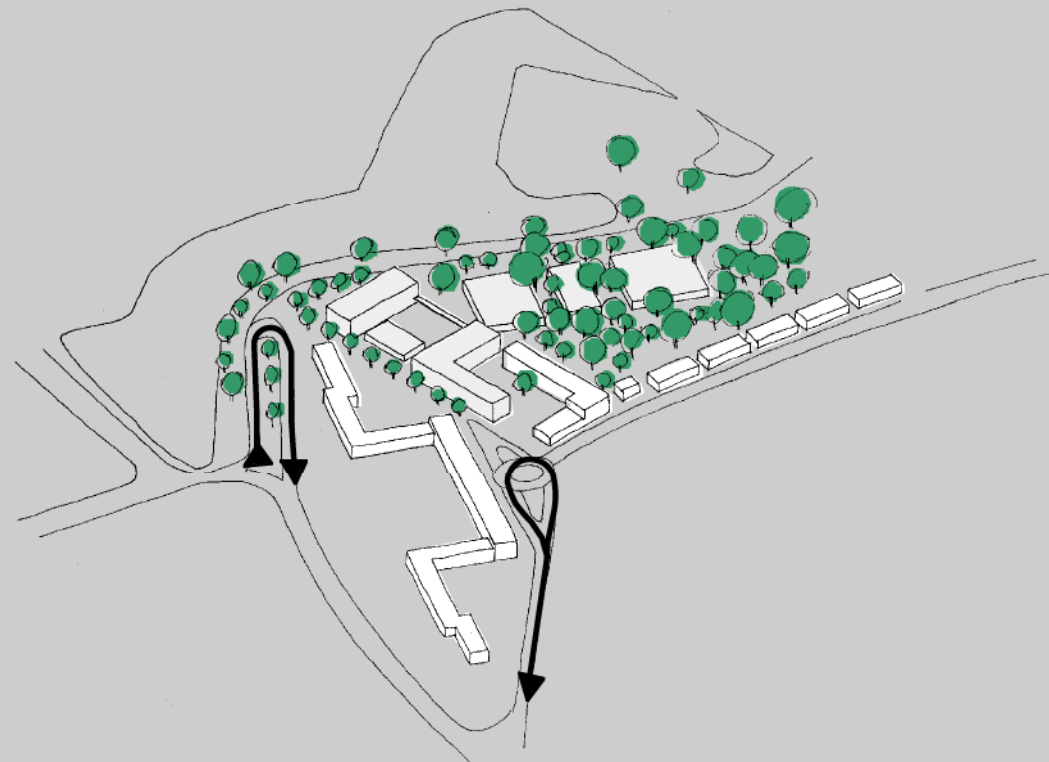


VOORSTUDIE
DENDERMONDE

INPLANTING

SCH 1/2500

Stijn Peeters Architecten NV

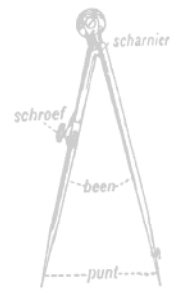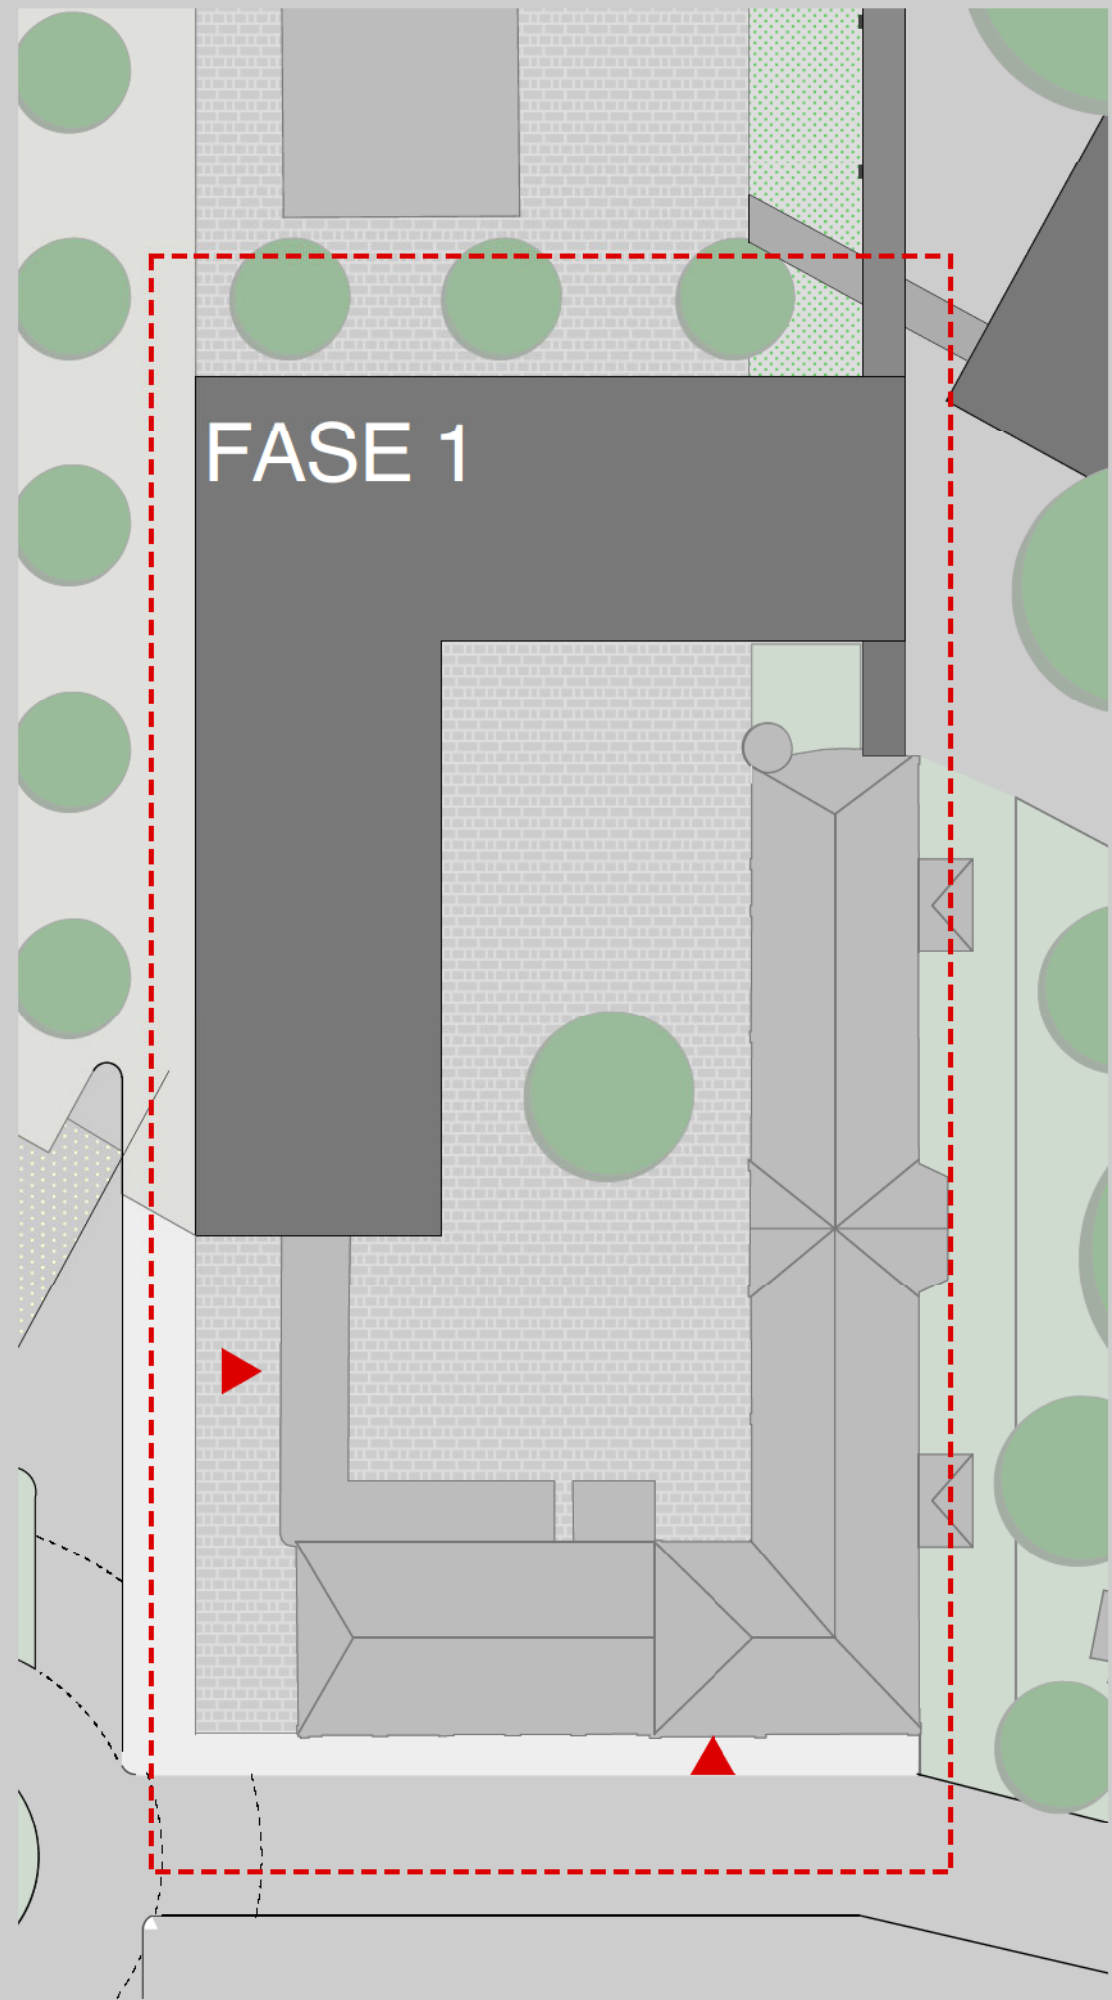

VOORSTUDIE
DENDERMONDE


FASE 1
ARIA GEBOUW

SCHAAL 1/500

Stijn Peeters Architecten NV

FLEXIBILITEIT

1 STRUCTUUR

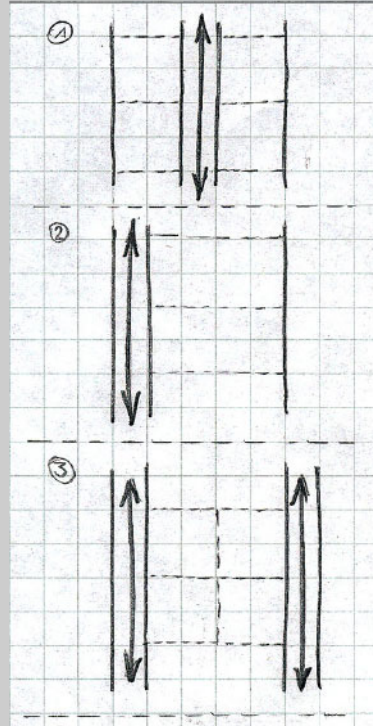


MIDDENGANG:
+ GOED VOOR KLEINERE LOKALEN
- GROTE LOKALEN NIET MOGELIJK


1 ZIJGANG:
+ GOED VOOR GROTERE LOKALEN
- KLEINERE LOKALEN NIET MOGELIJK

2 ZIJGANG:
+ KLEINE EN GROTE LOKALEN MOGELIJK
- LICHT EN LUCHT VIA GANG NAAR LOKAAL
- MEER M2 CIRCULATIE

GROTE FLEXIBILITEIT DOOR COMBINATIE 2 SCHEMA'S

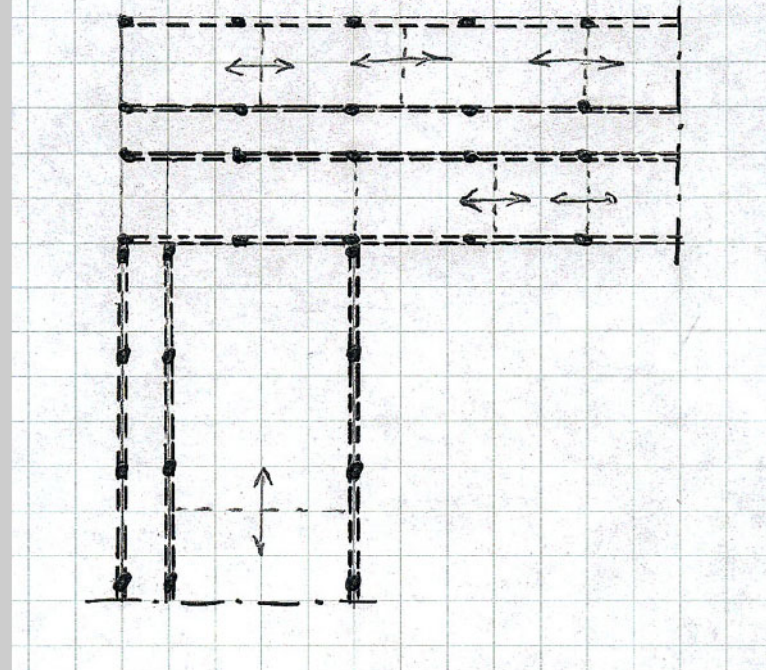

2 GEVELOPBOUW

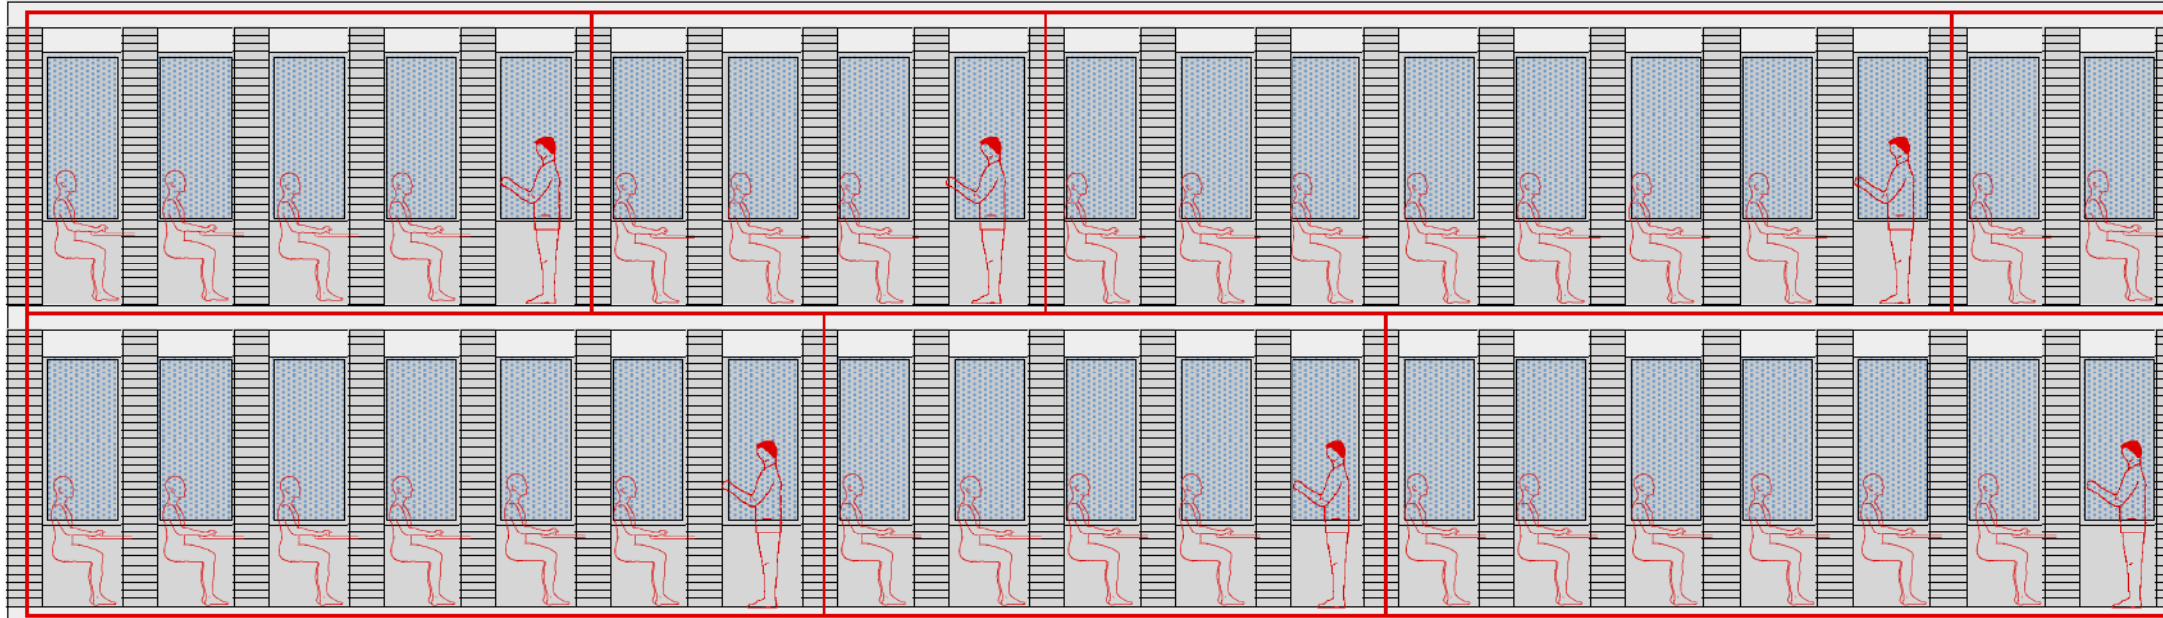



VOORSTUDIE
DENDERMONDE

FASE 1
ARIA GEBOUW


FLEXIBILITEIT

ENERGETISCH PROFIEL


1 ZON - WARMTESTROMEN

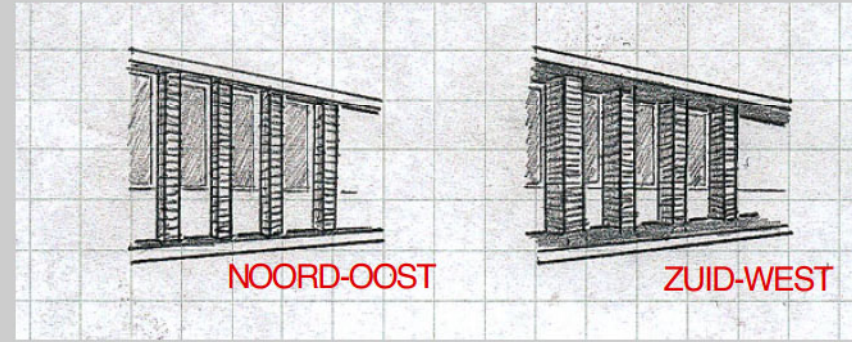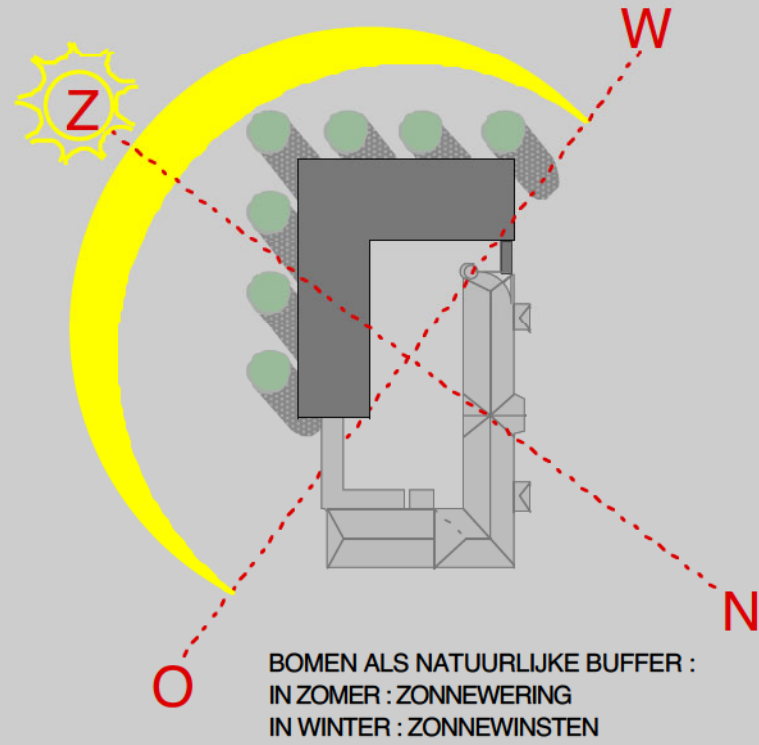

SLAGSCHADUW AAN ZUID-WEST KANT VERGROTEN :
DOOR DIEPER LEGGEN RAMEN TOV STRUCTUUR

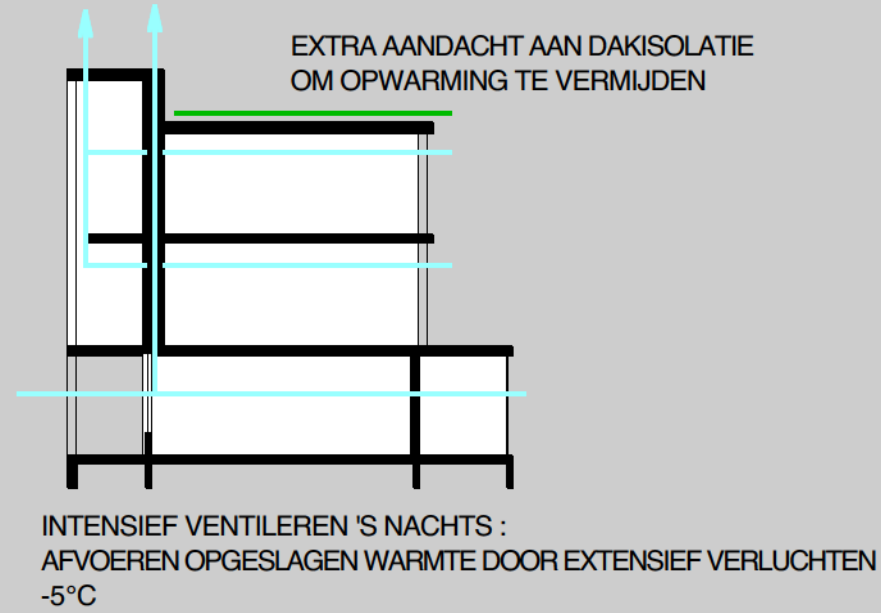

2 LICHT EN LUCHT

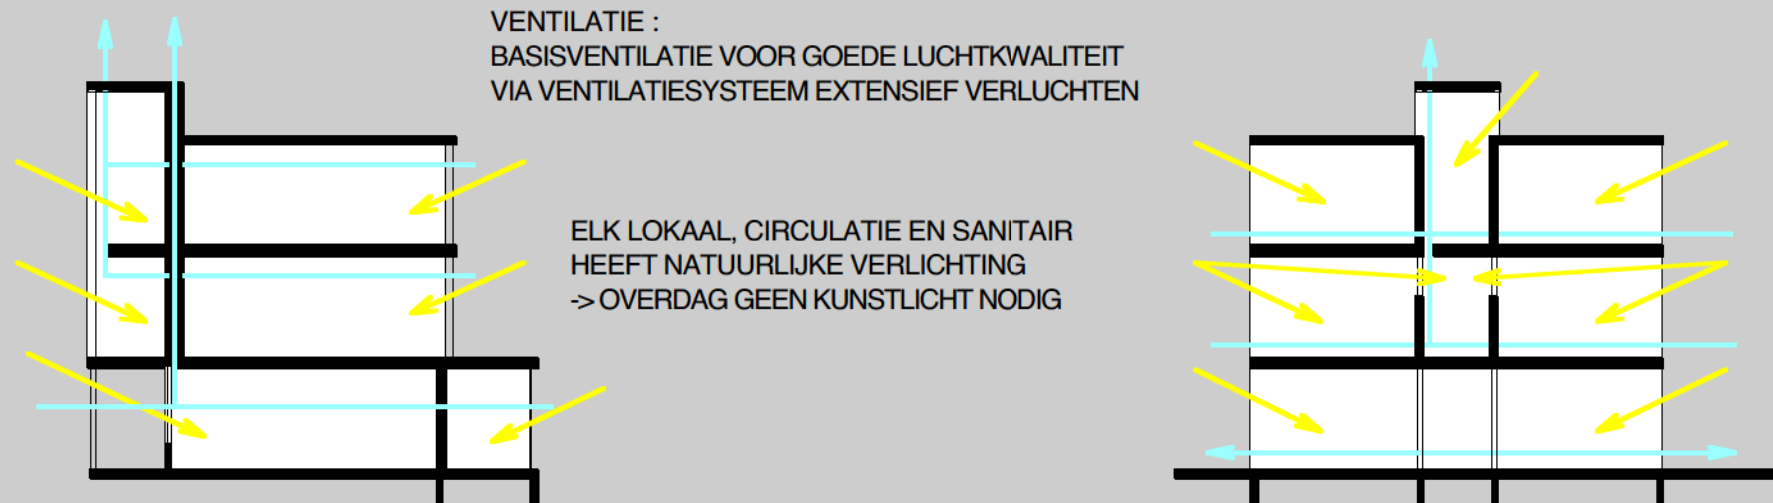


VOORSTUDIE
DENDERMONDE

FASE 1
ARIA GEBOUW


ENERGETISCH
PROFIEL

SANITAIR

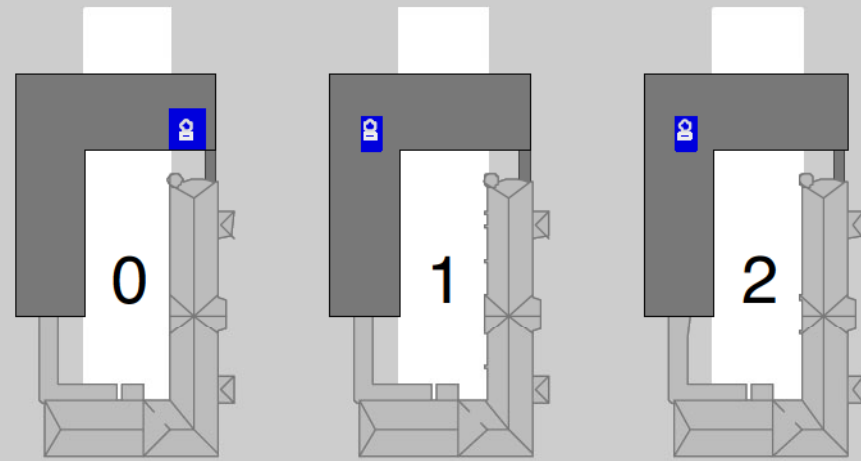

GROOT SANITAIR OP GELIJKVLOERS
AAN SPEELPLAATS KLEINE ENTITEITEN OP DE VERDIEPINGEN

BRANDNORM

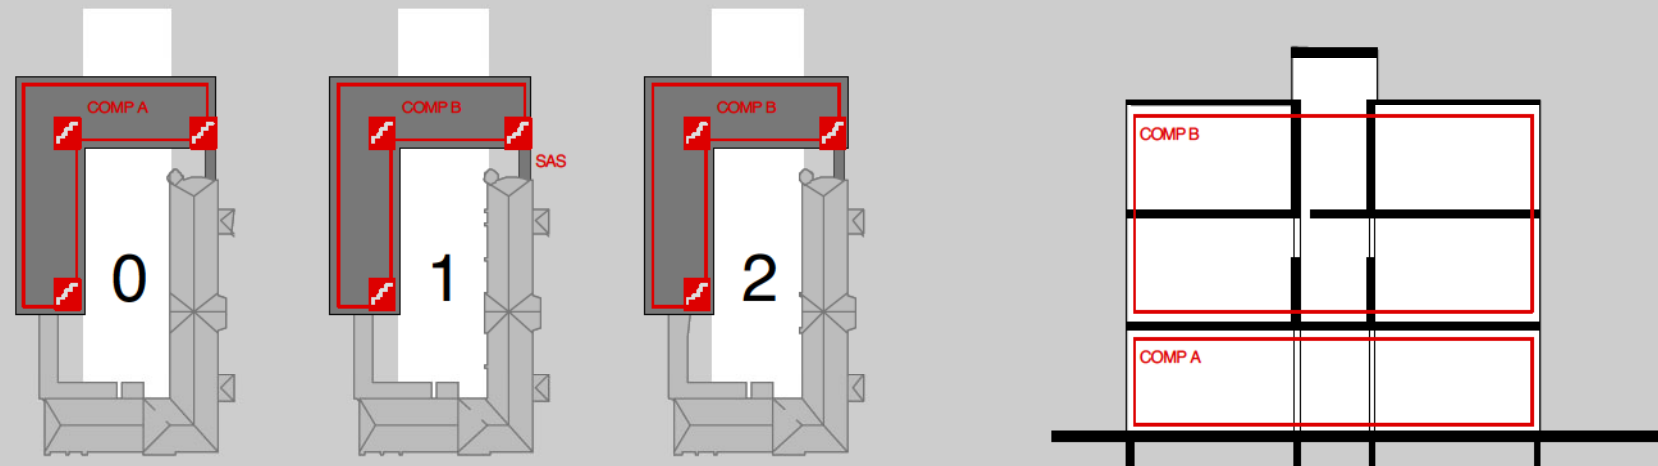

2 COMPARTIMENTEN :
COMP A: GELIJKVLOERS
COMP B: 1E + 2E VERDIEPING (<2500 M2)




VOORSTUDIE
DENDERMONDE

FASE 1
ARIA GEBOUW

SANITAIR
BRANDNORM



GEVELONTLEDING ARIA-GEBOUW

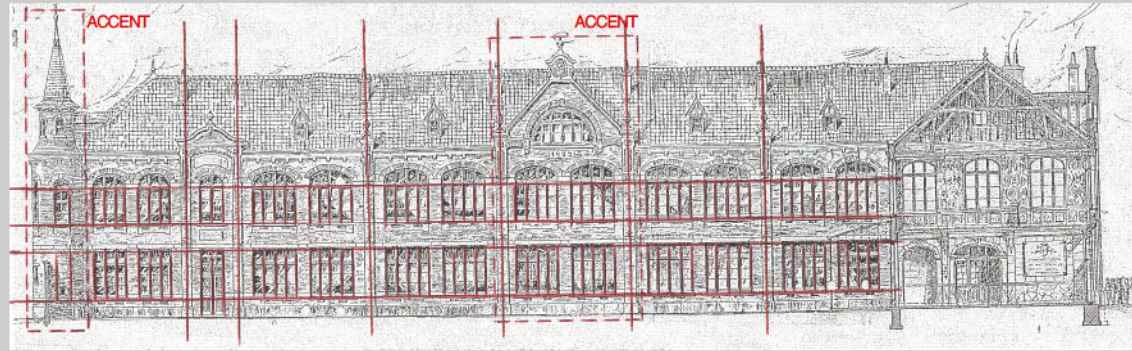

- HORIZONTALE GELEDING DOOR SIMILINATUURSTEEN
- VERTICALE RITMIEK VAN RAMEN
- ACCENTEN




MOGELIJKE VERBINDING

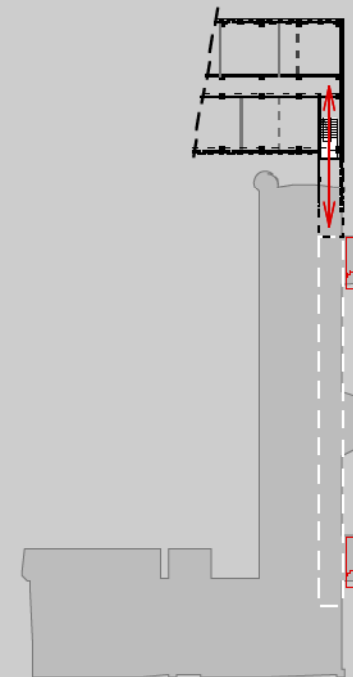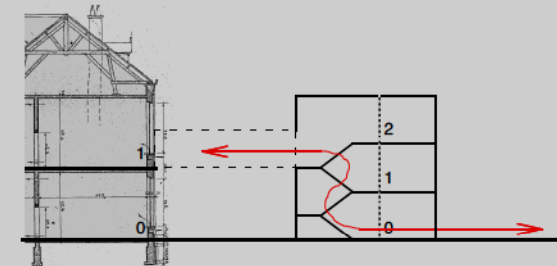


VOORSTUDIE
DENDERMONDE

FASE 1
ARIA GEBOUW

STUDIE
ARIA GEBOUW

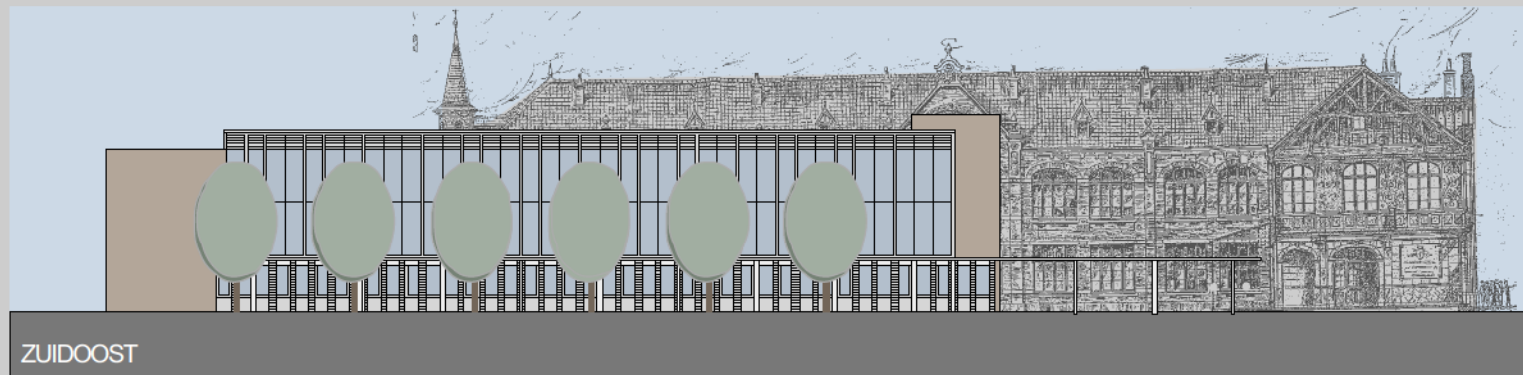

ALUMINIUM VERLICHTINGSROOSTERS
 ARCHITECTONISCH BETON
 STALEN RAMEN

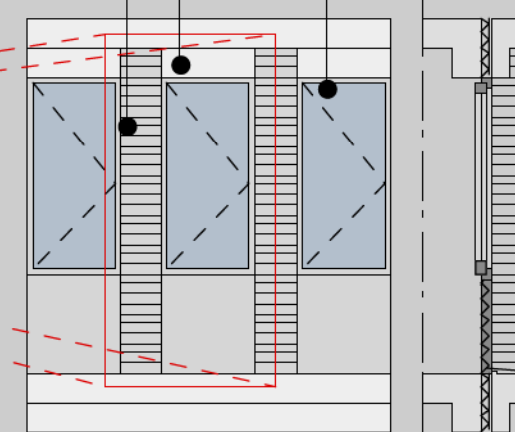

VOORSTUDIE
 DENDERMONDE




FASE 1
 'ARIA' GEBOUW

GEVELS
 sch 1/500

GELIJKVLOERS

1E VERDIEPING

2E VERDIEPING

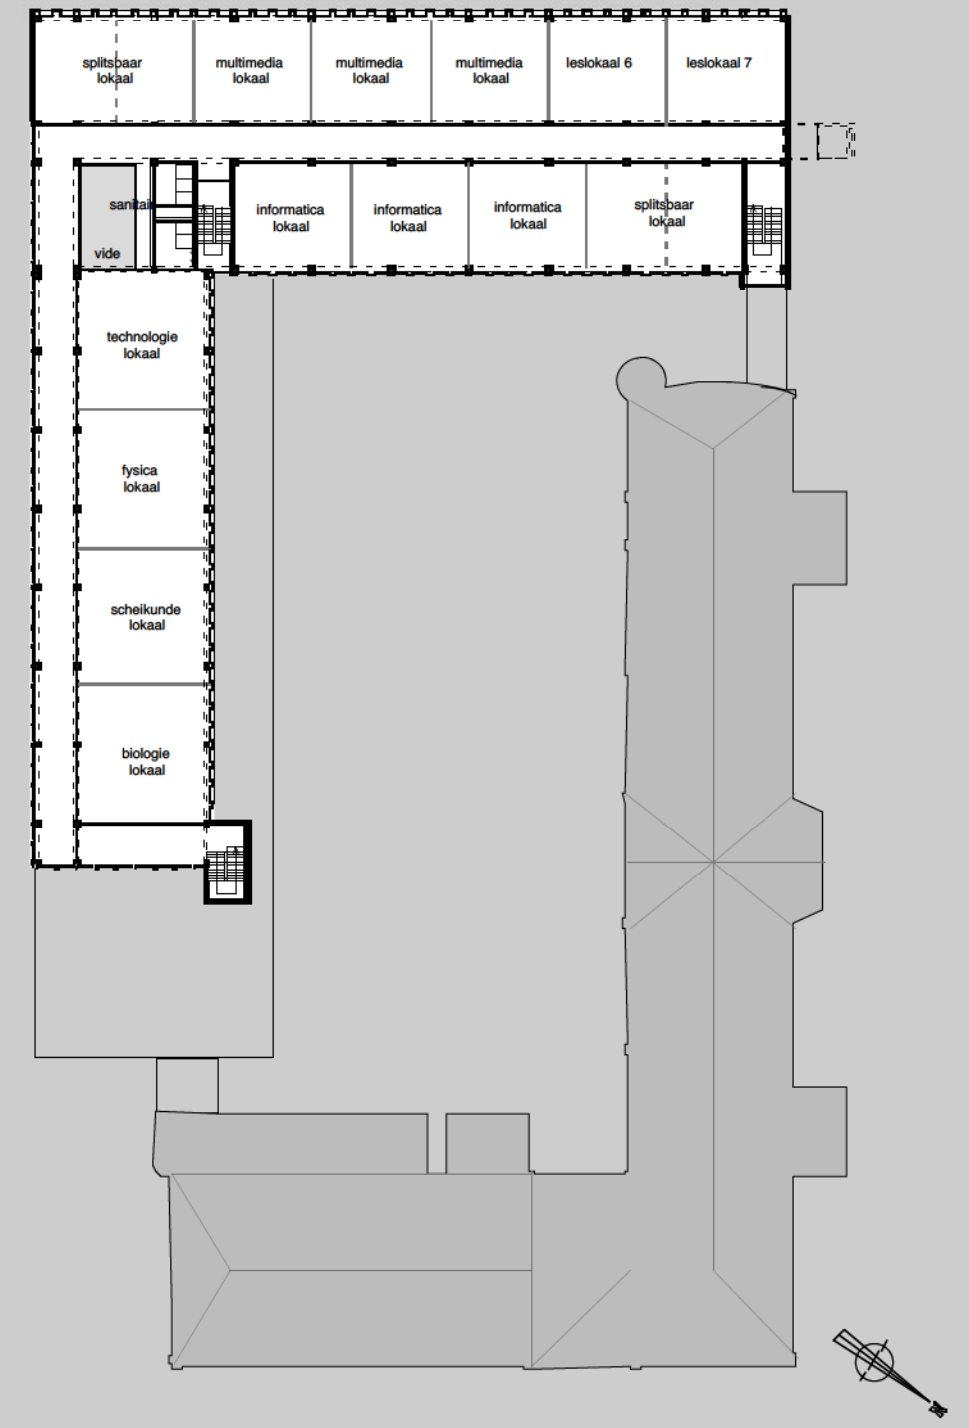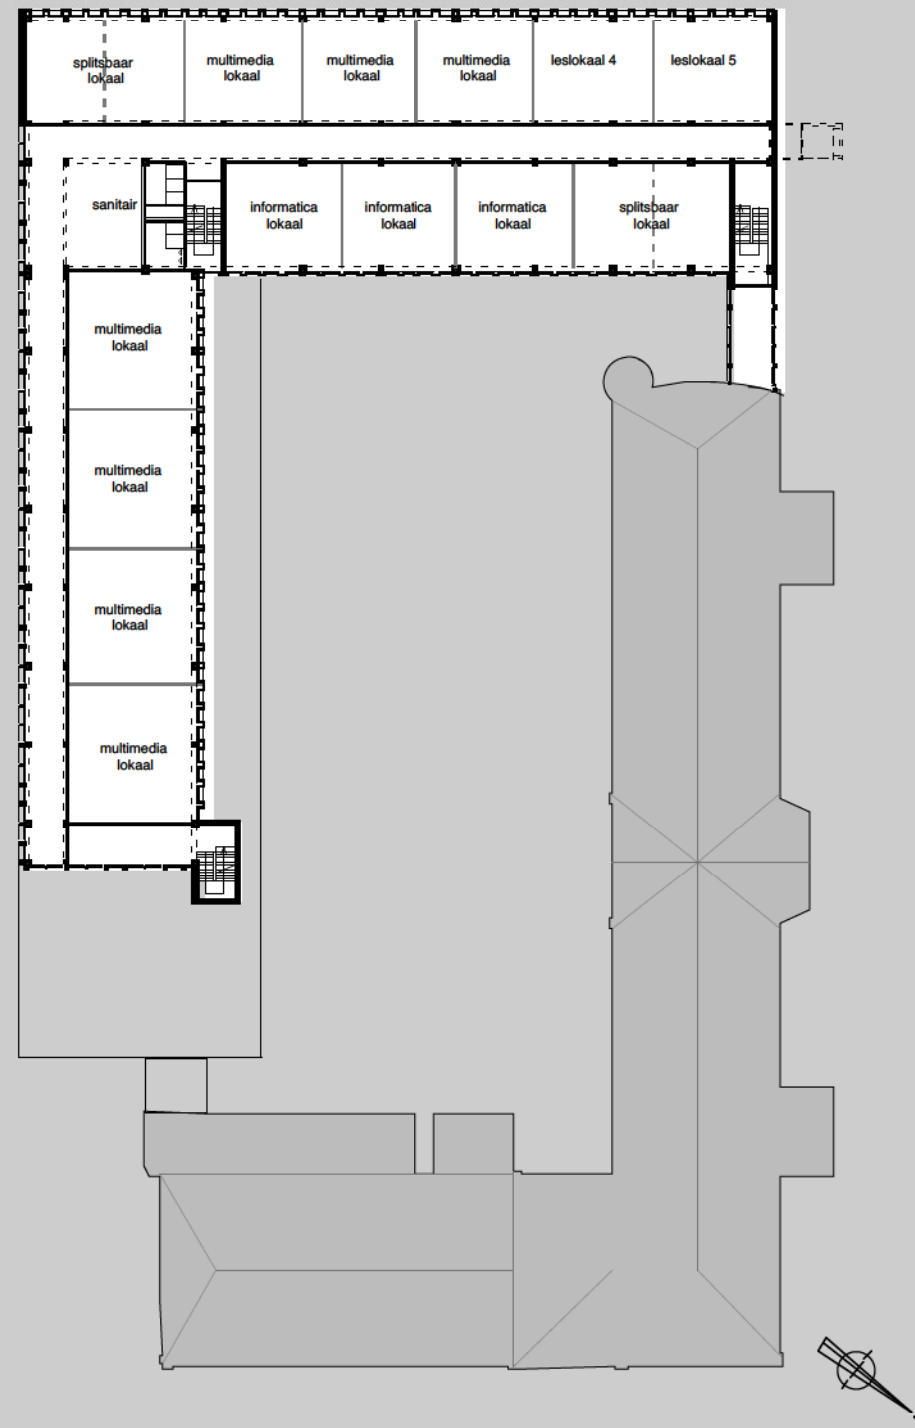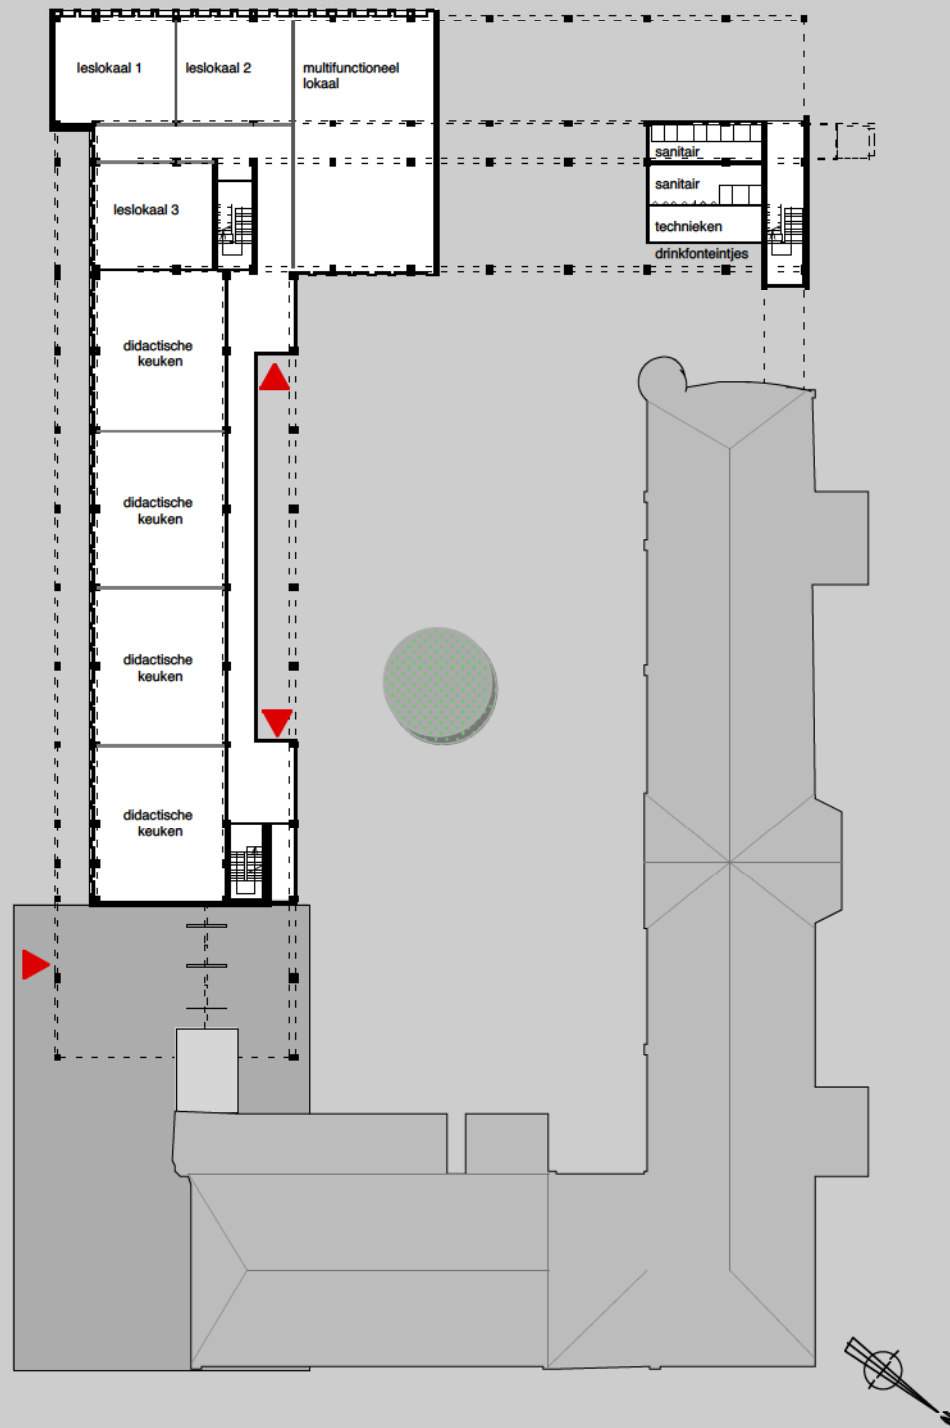


VOORSTUDIE
DENDERMONDE

FASE 1
ARIA GEBOUW

PLANNEN
schaal 1/500



SFEERBEELD INKOM

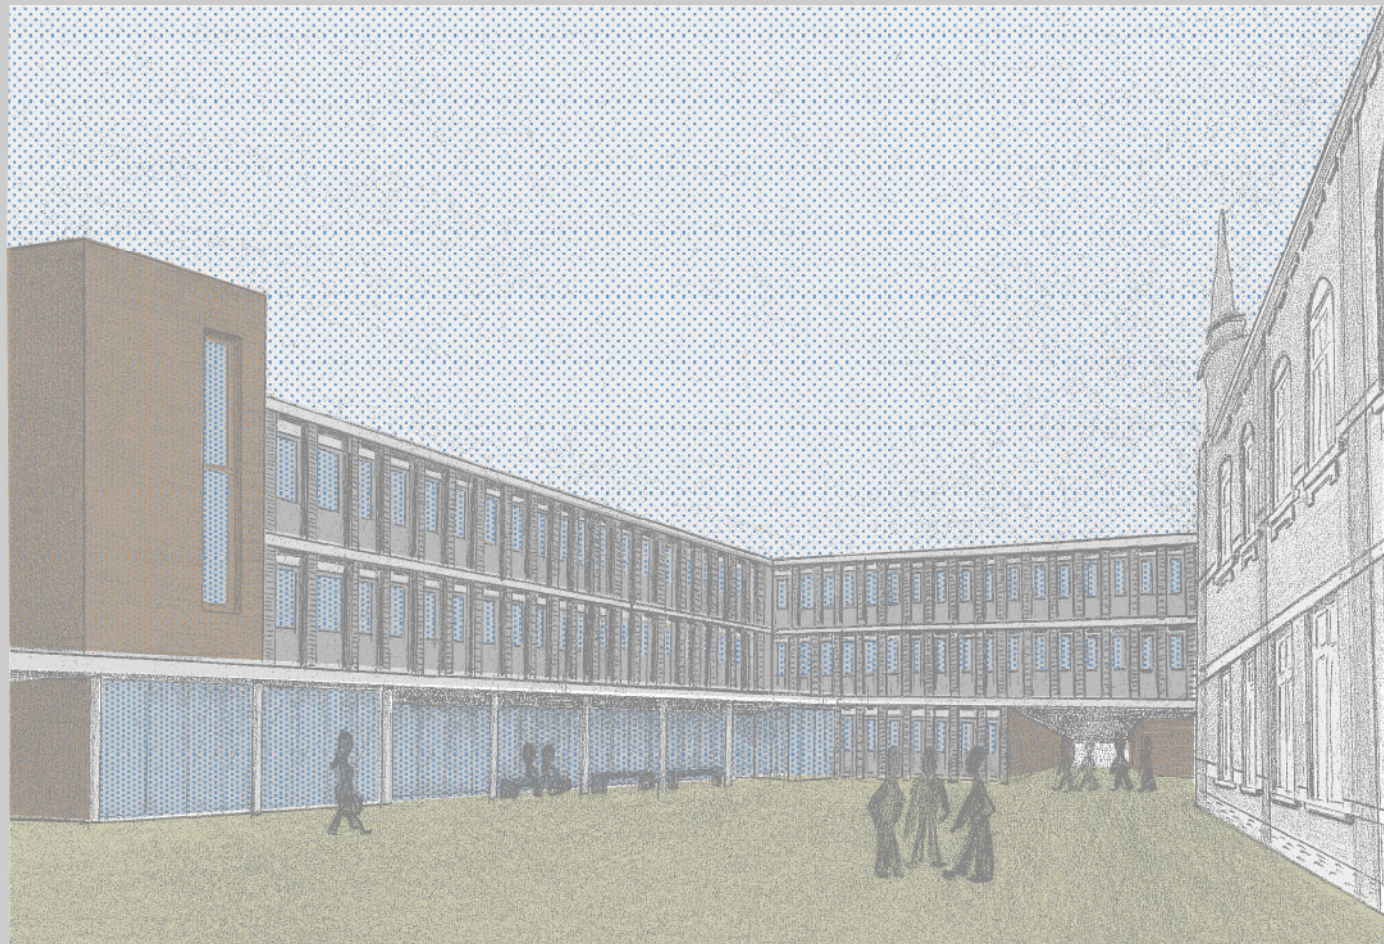

SFEERBEELD SPEELPLAATS



VOORSTUDIE
DENDERMONDE

FASE 1
ARIA GEBOUW

SFEERBEELDEN

Stijn Peeters Architecten NV