

FOTOGRAFISCHE ANALYSE



1.




2.



3.




4.

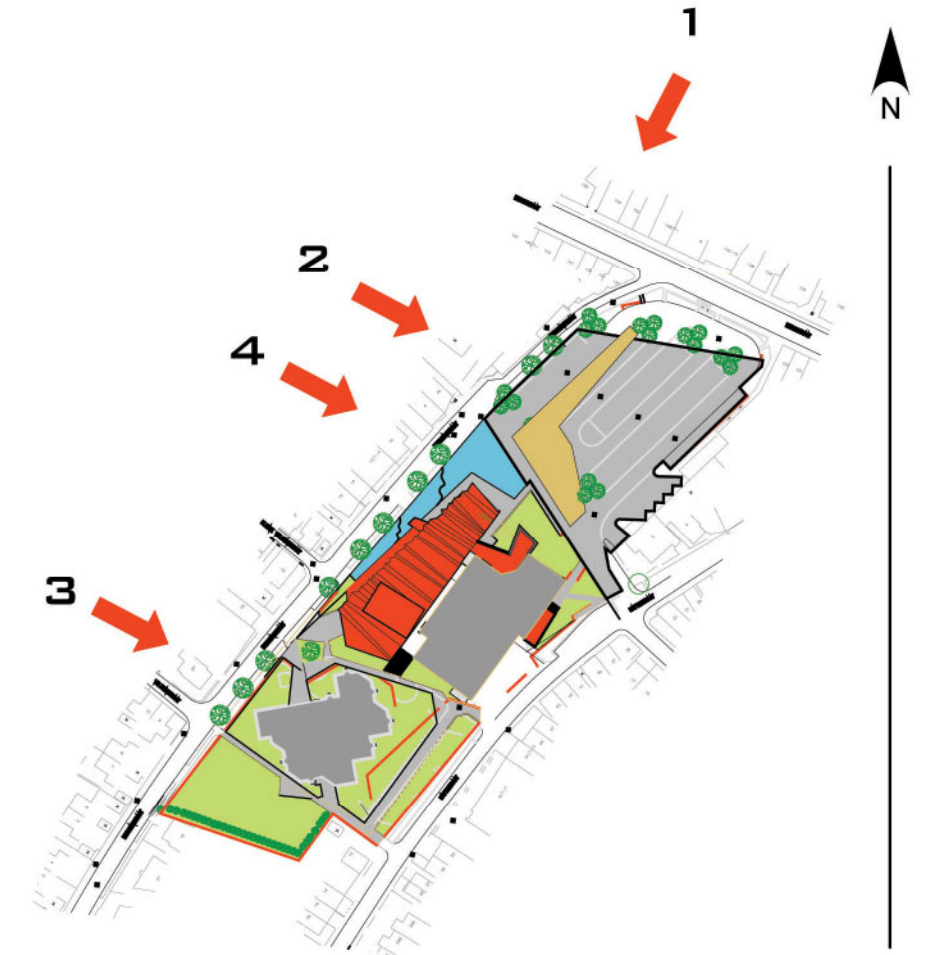


HEIST-OP-DEN-BERG
CULTUURCENTRUM

A. 2R.C
architectuur en communicatie met een oog voor details

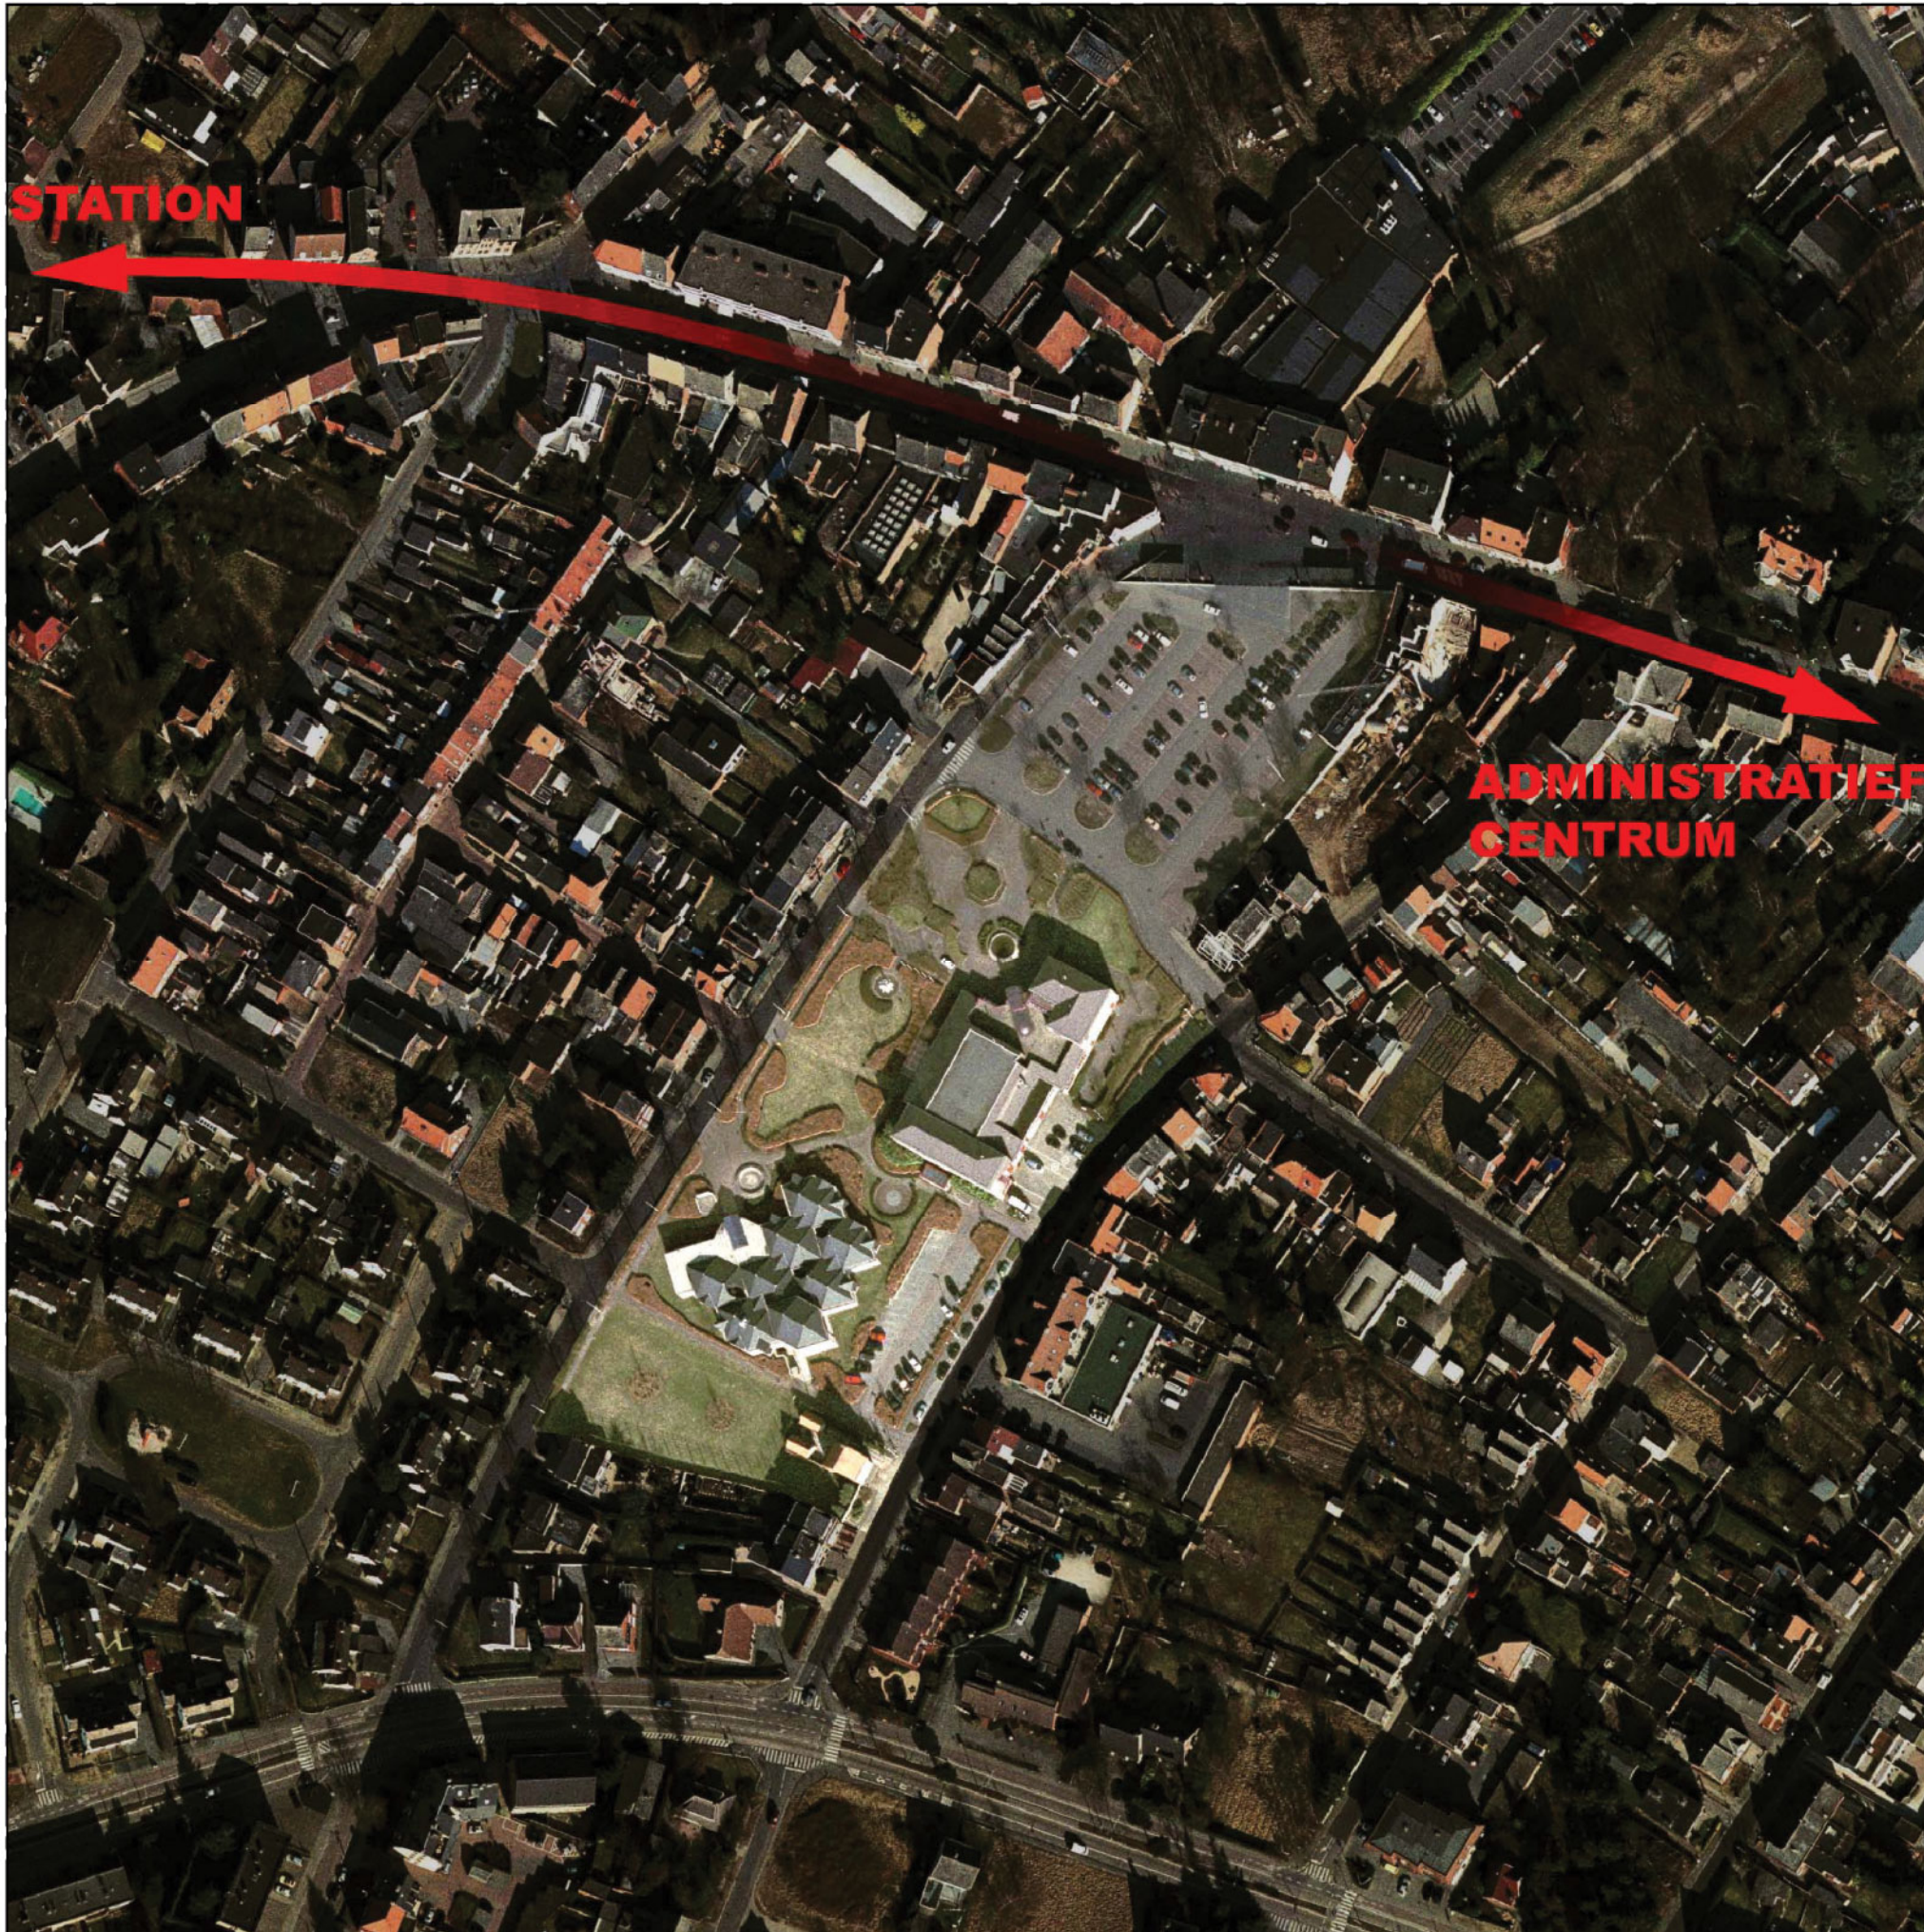






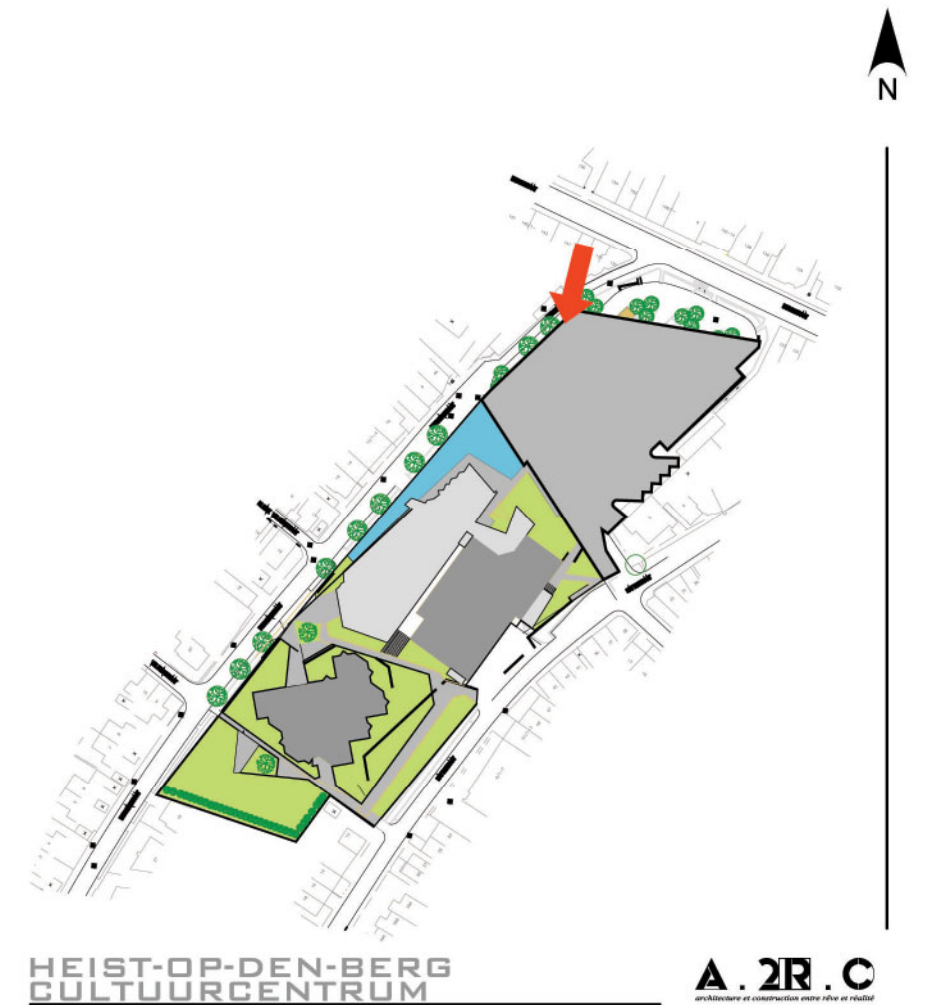


3D BEELD PROJECT

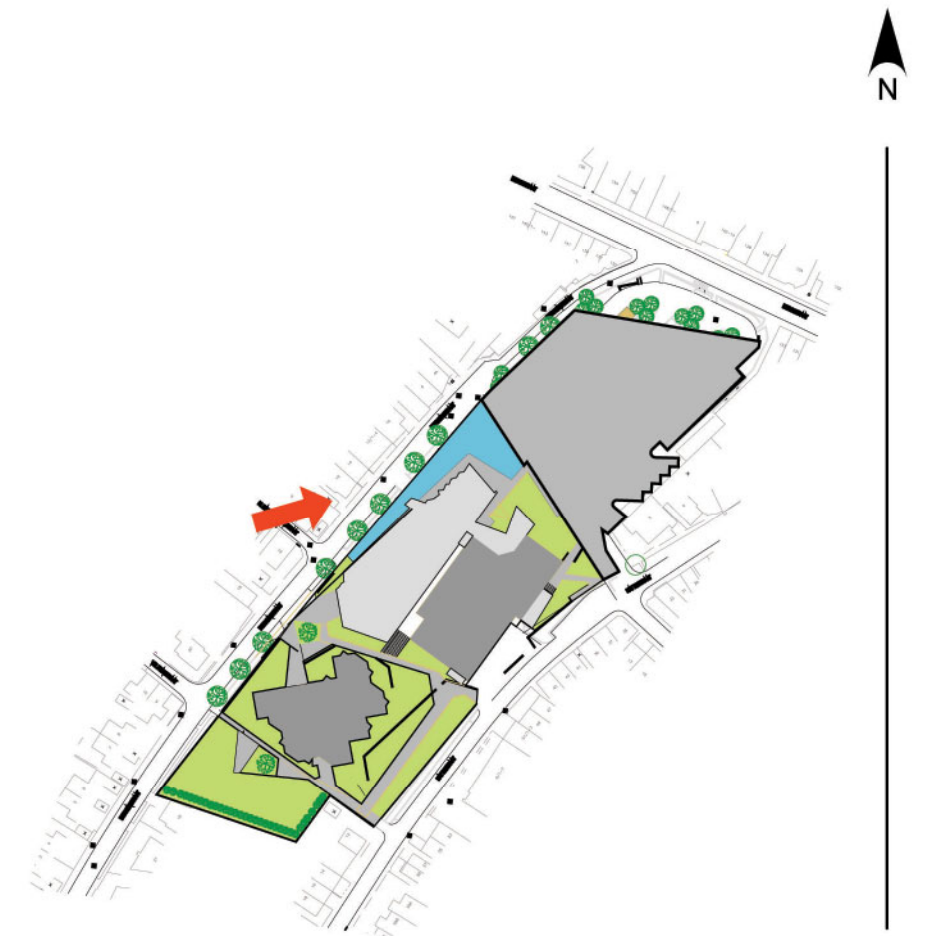

HEIST-OP-DEN-BERG
CULTUURCENTRUM

A.2R.C
architectuur en communicatie met een oog voor kwaliteit


3D BEELD PROJECT

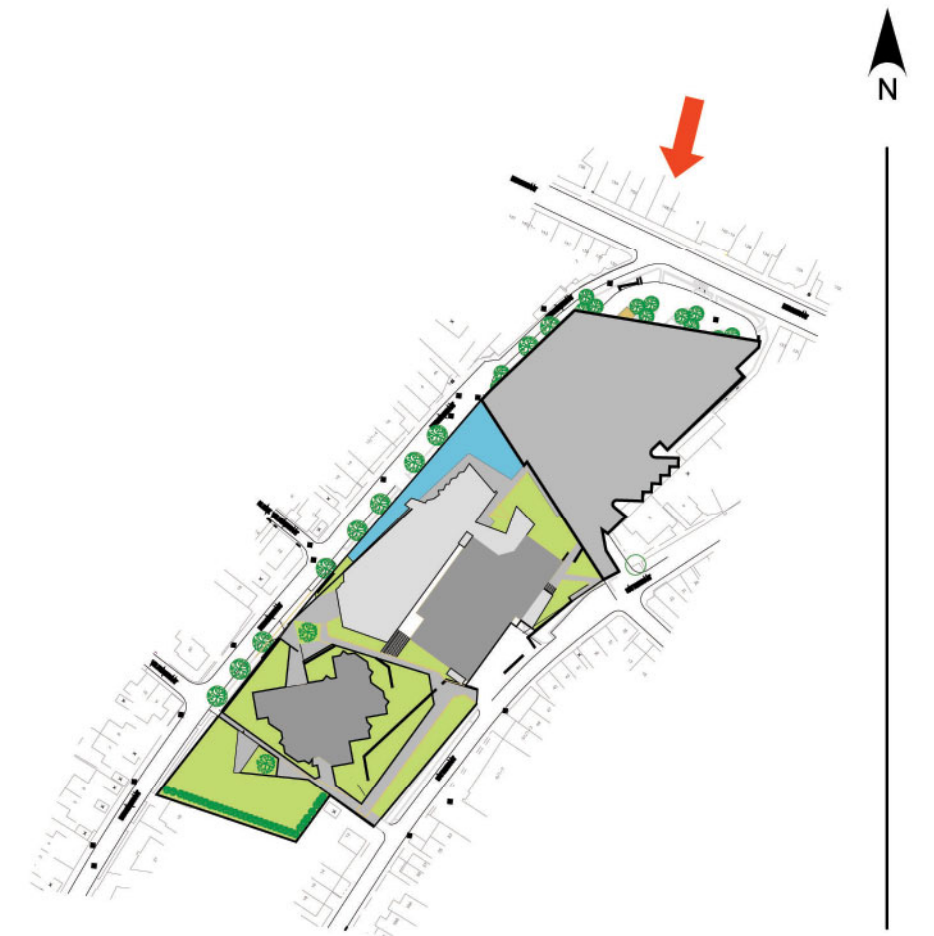

HEIST-OP-DEN-BERG
CULTUURCENTRUM

A. 2R. C
architectuur en communicatie

3D BEELD PROJECT

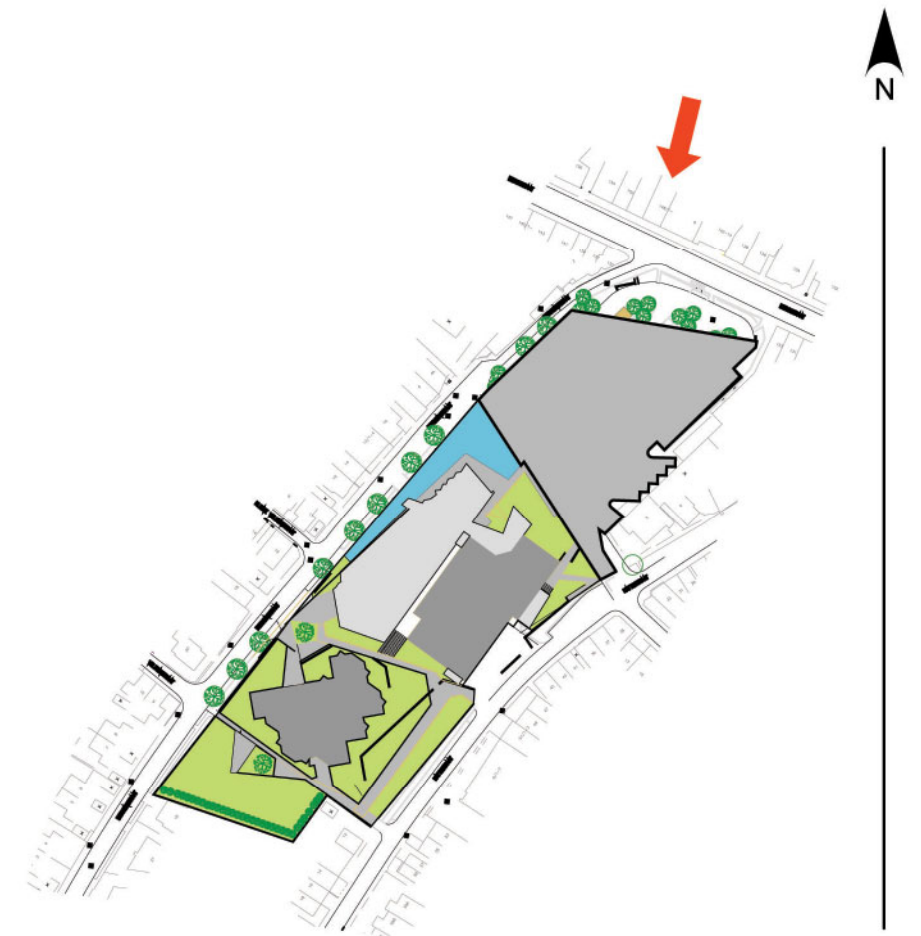


HEIST-OP-DEN-BERG
CULTUURCENTRUM

A.2R.C
architectuur en communicatie bureau




ACTEURS
PUBLIK
ADMINISTRATIE
TECHNIEKERS



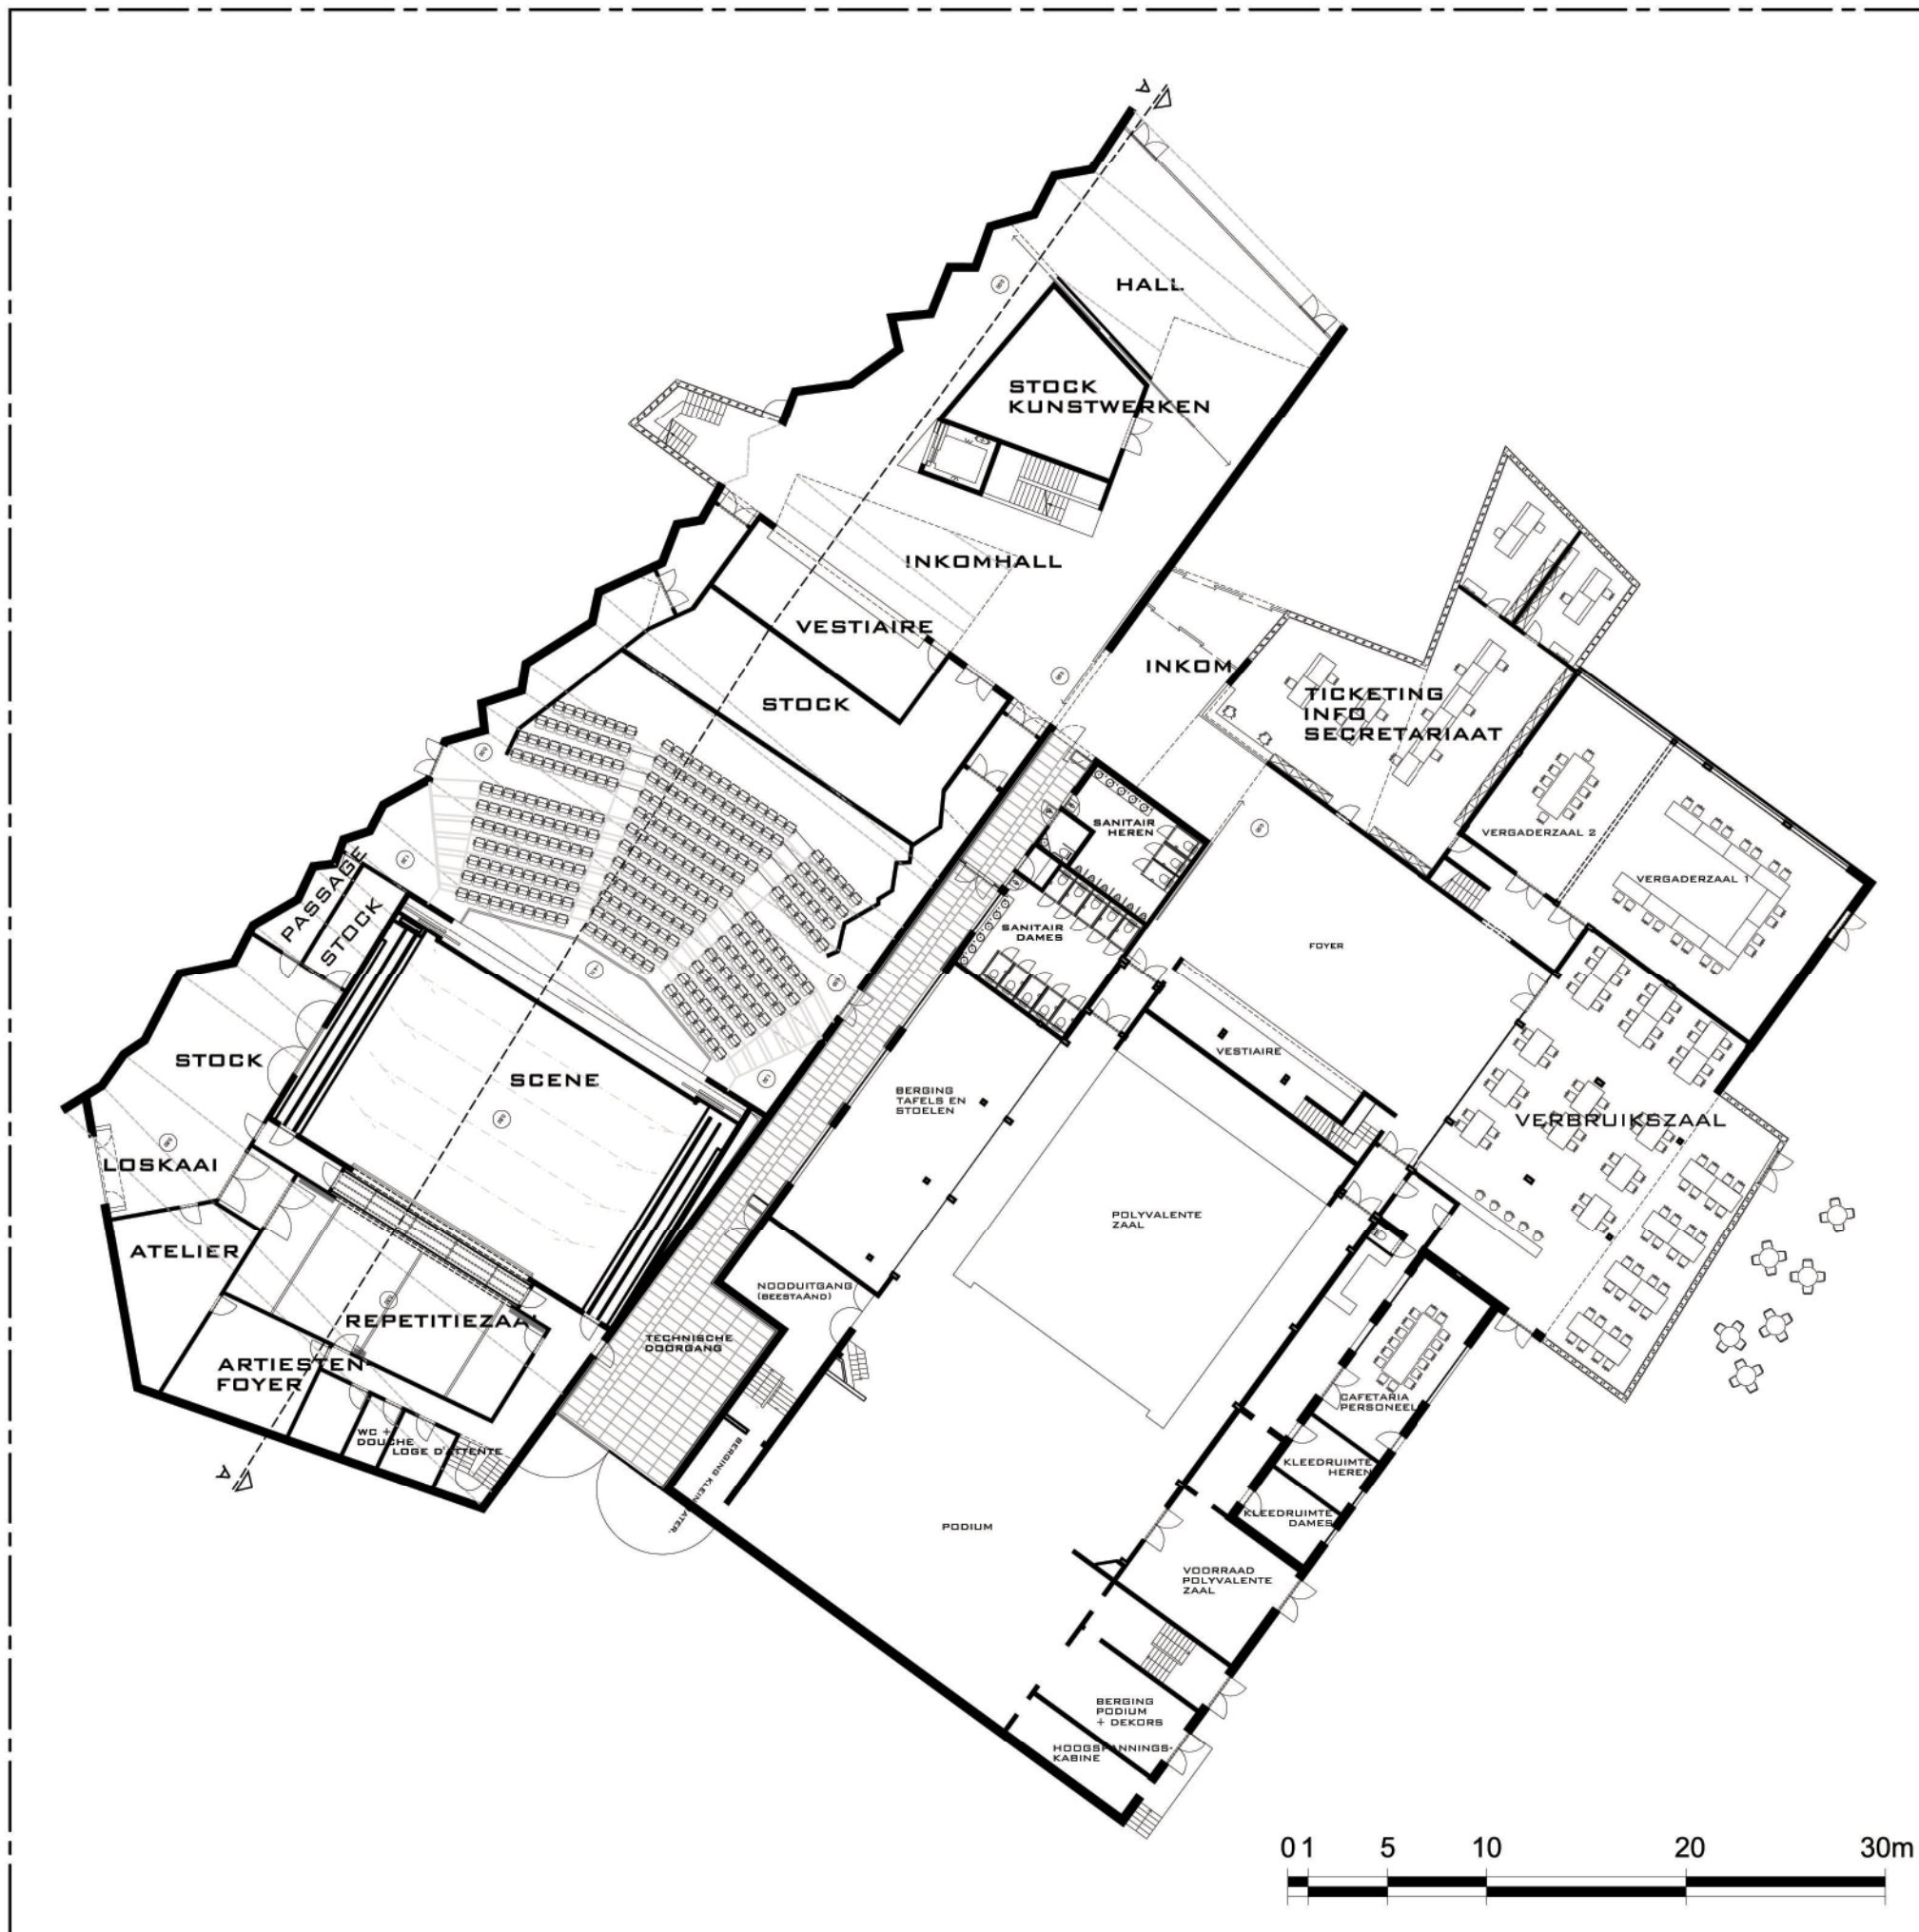


EERSTE VERDIEPING

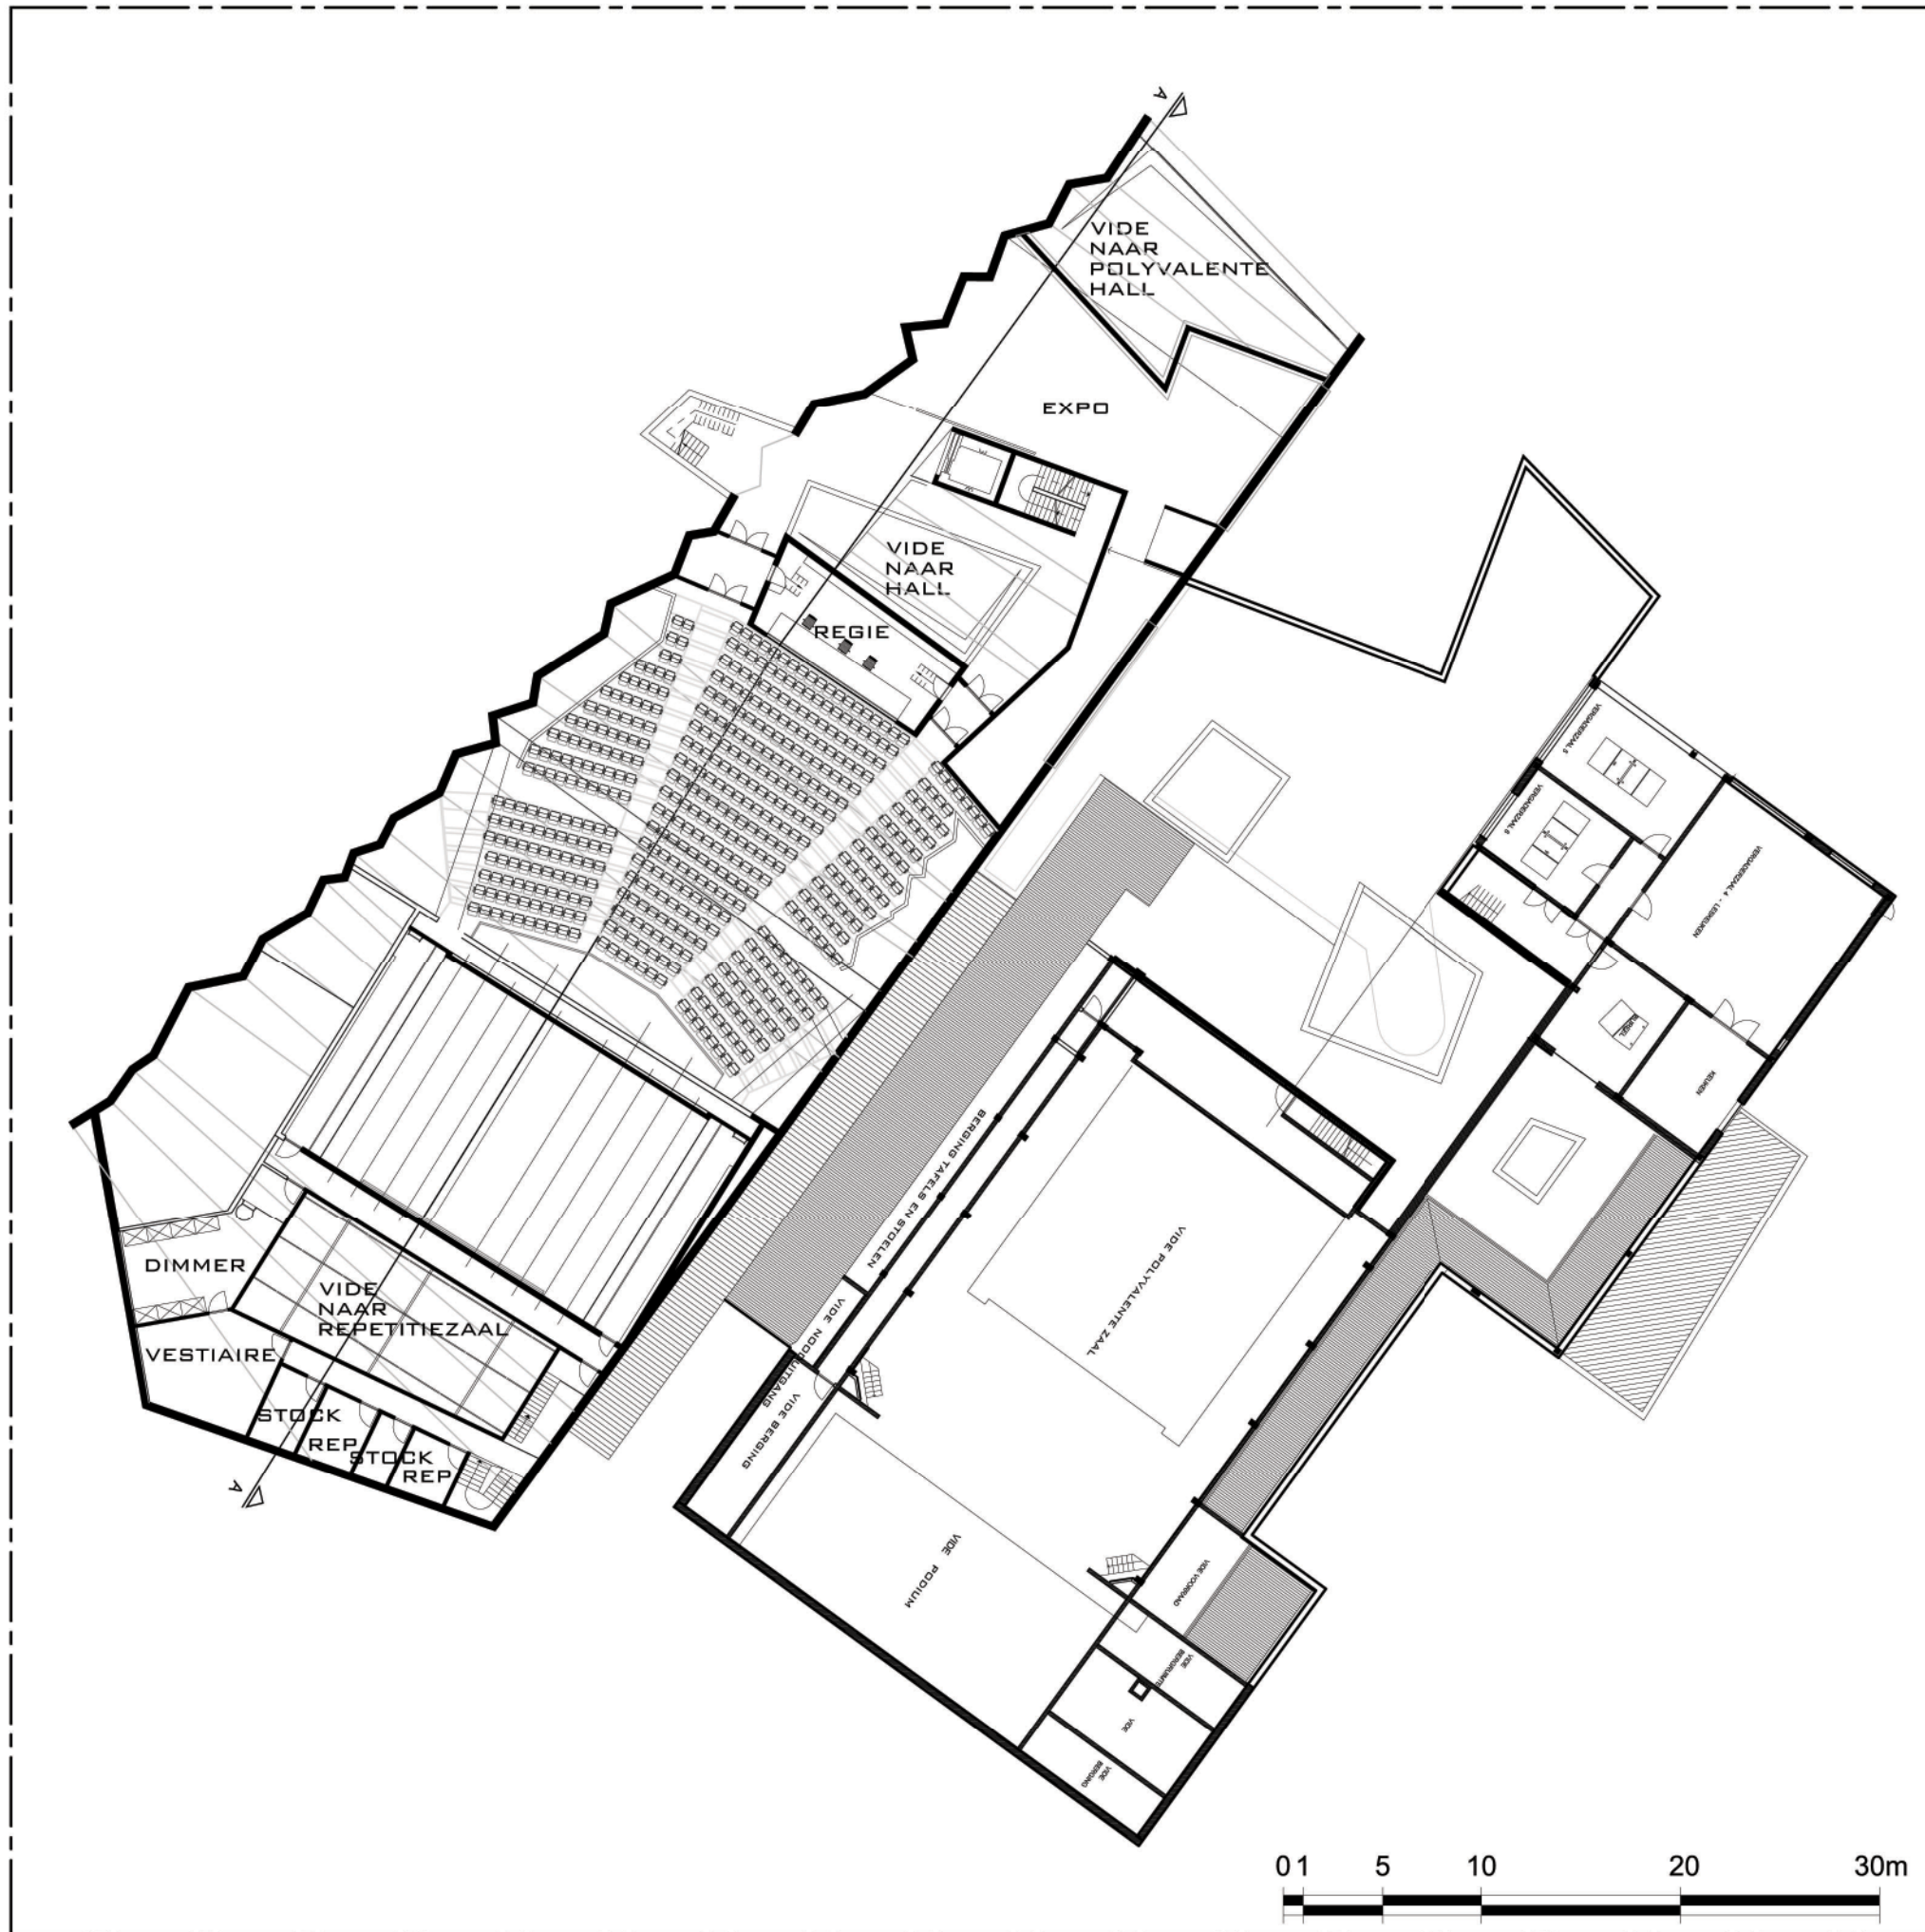


TWEEDE VERDIEPING







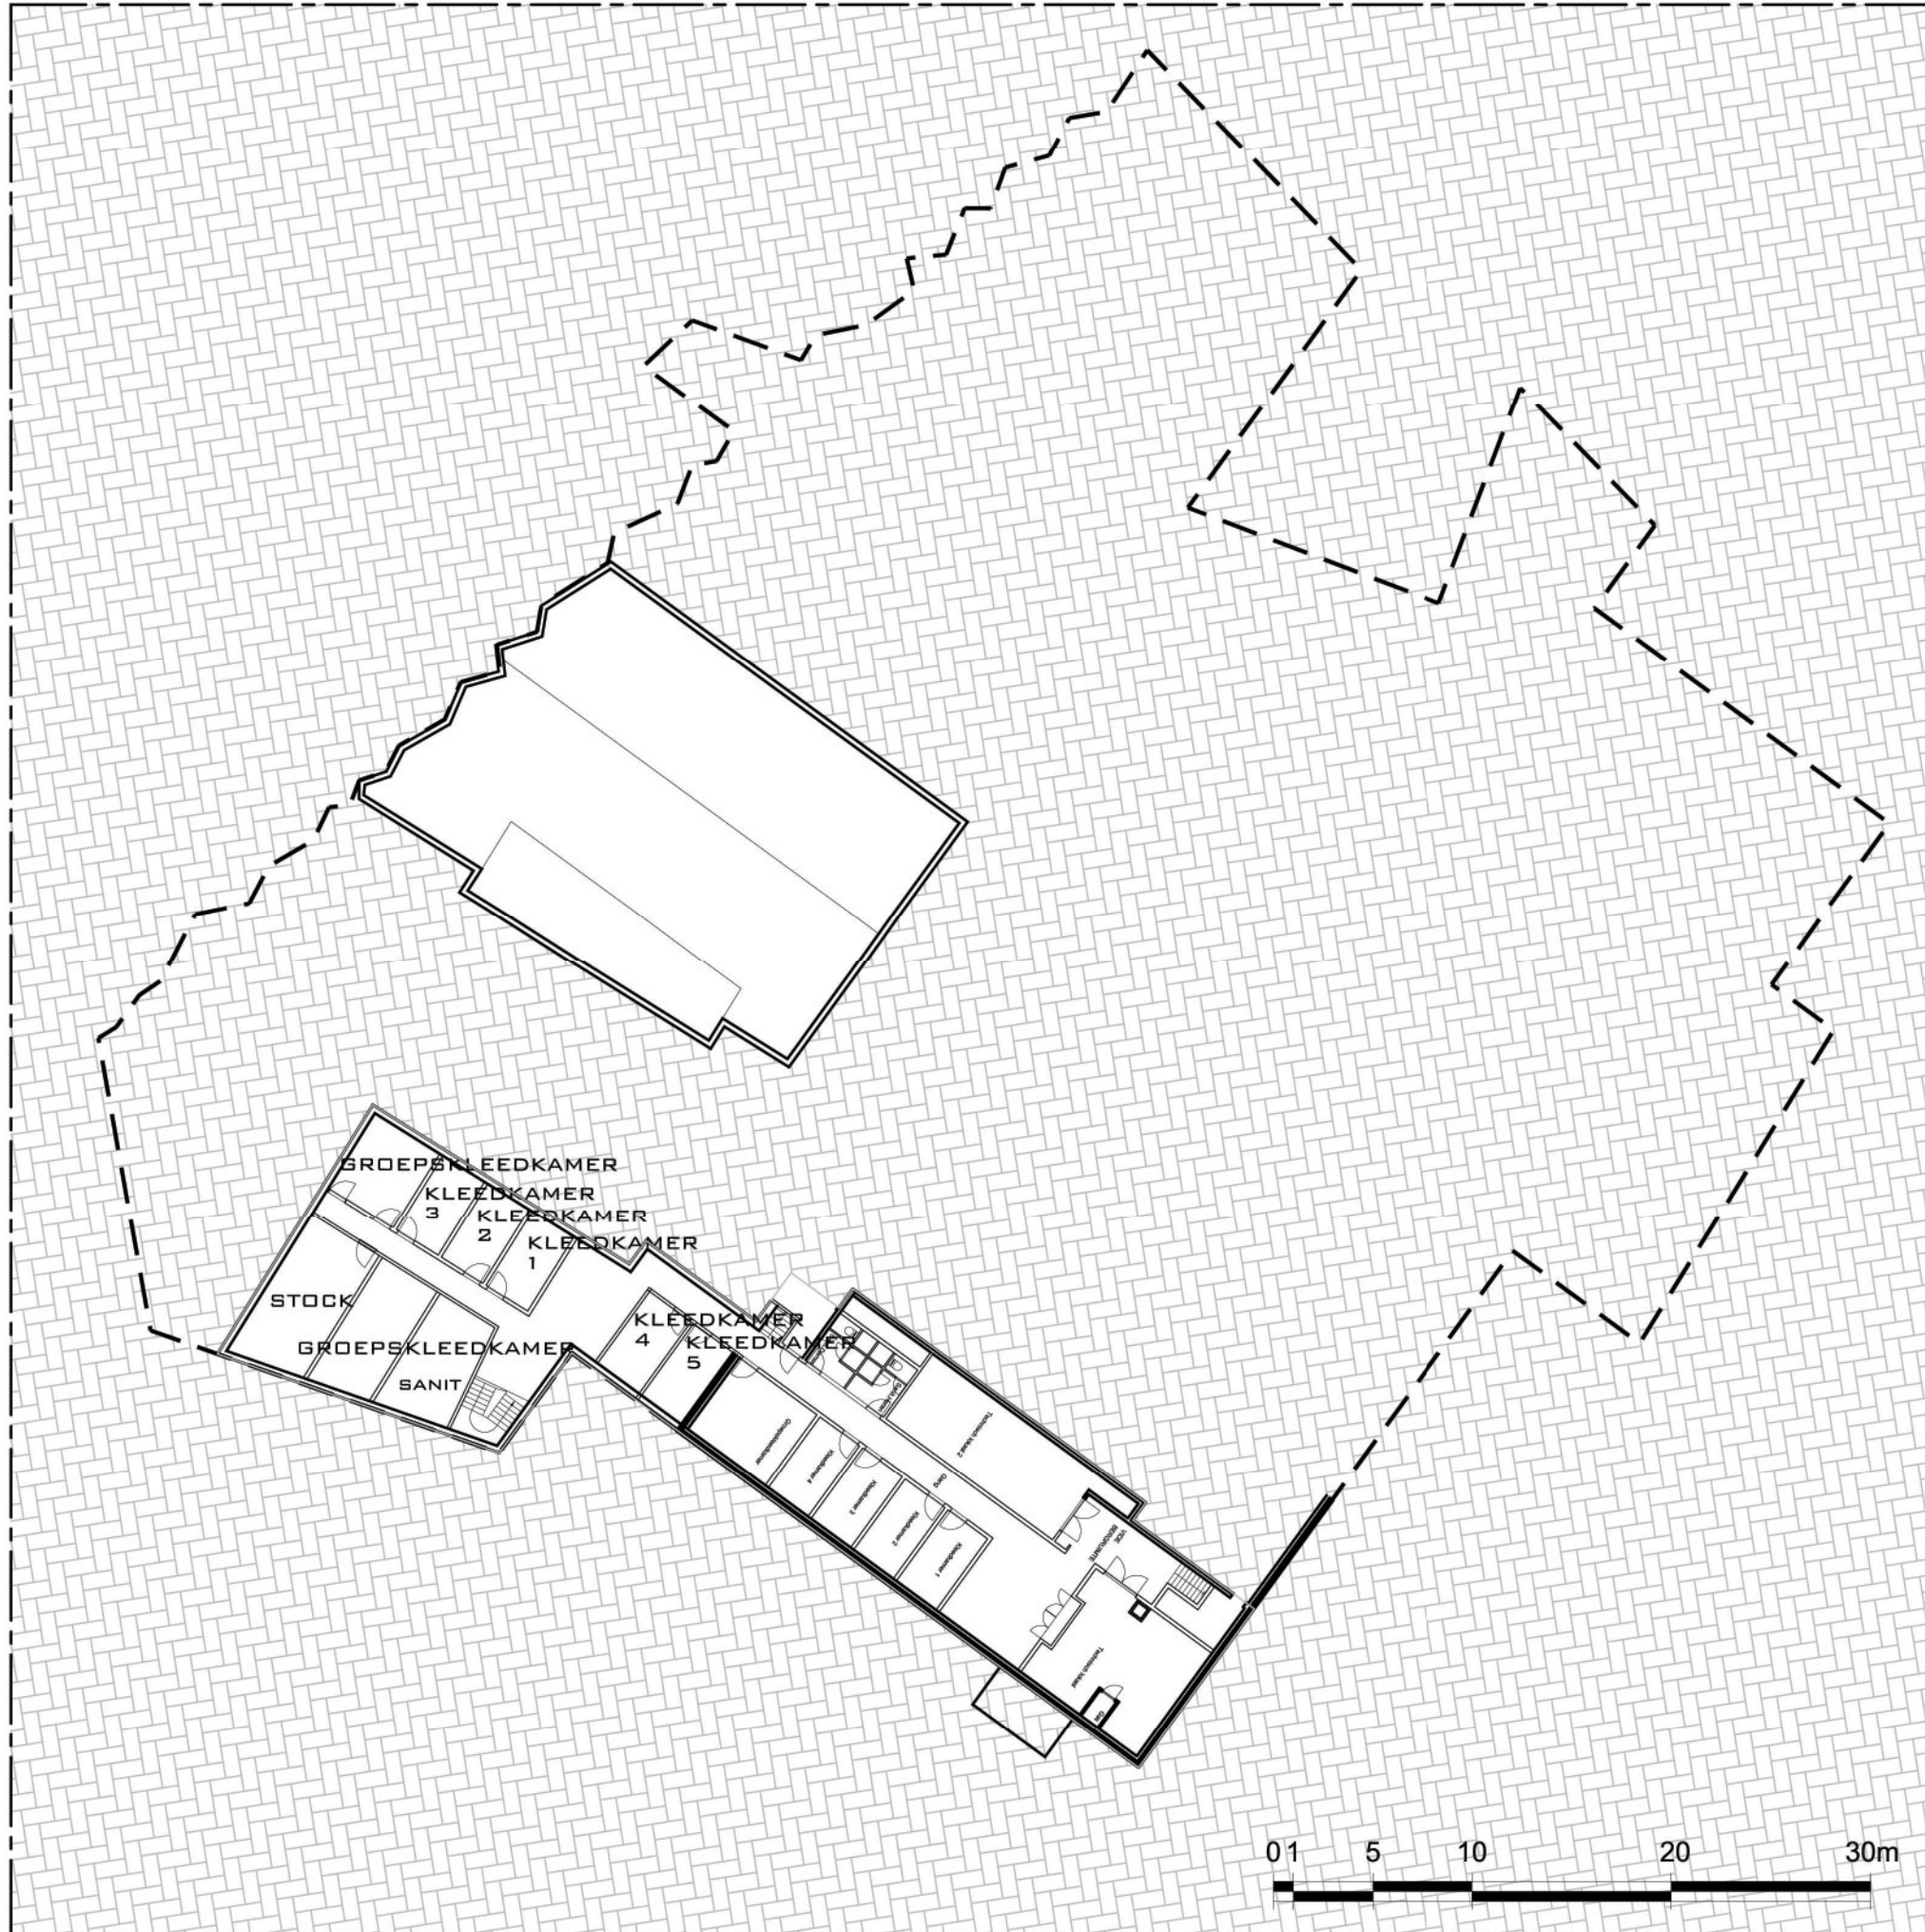

LONGITUDINALE SNEDE

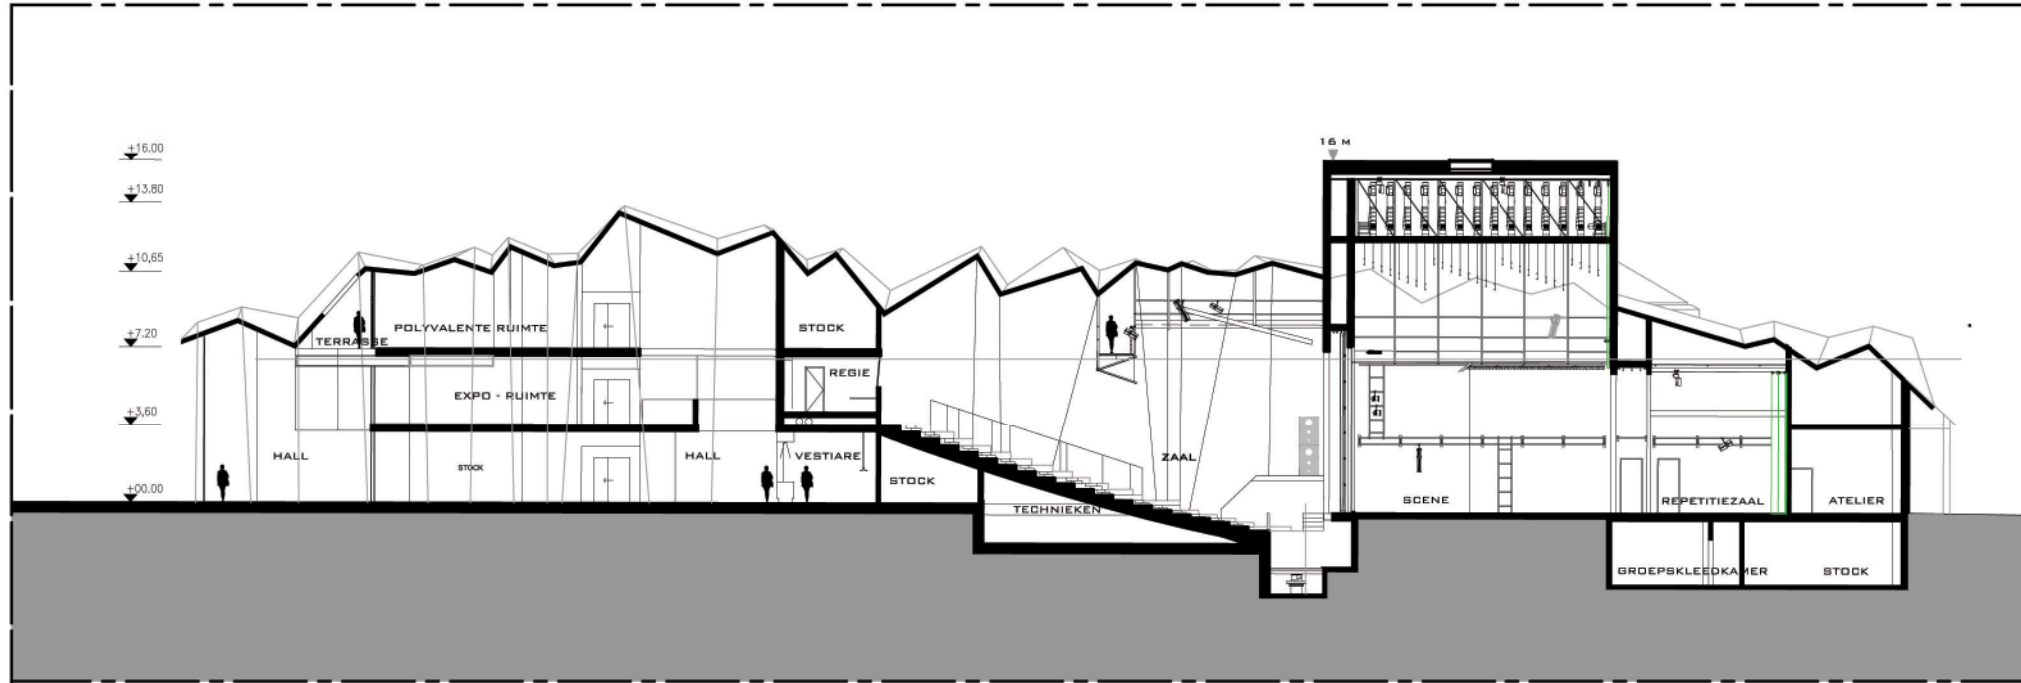

LANGSE SNEDE

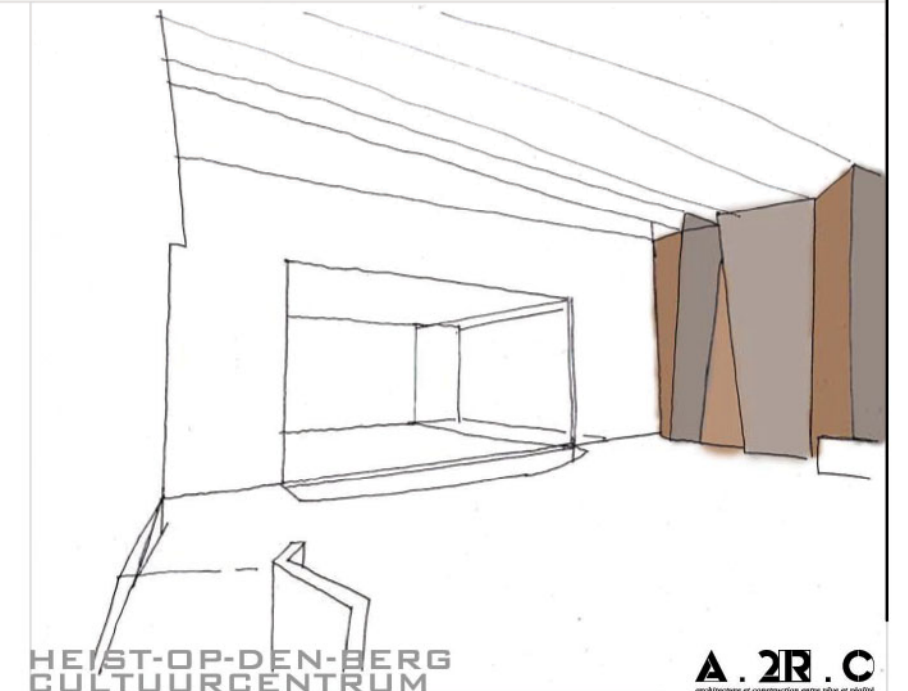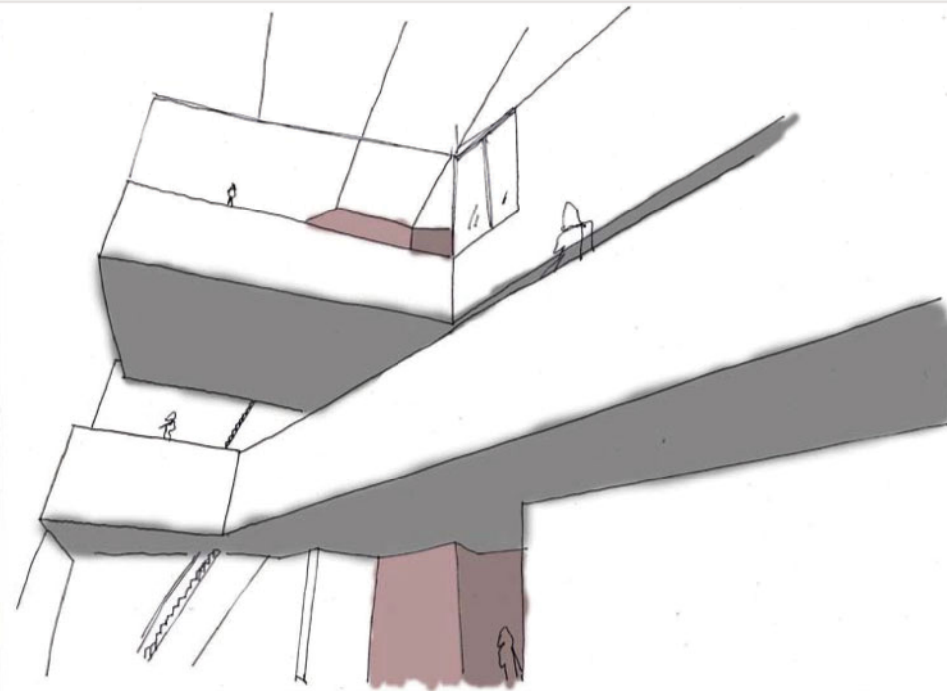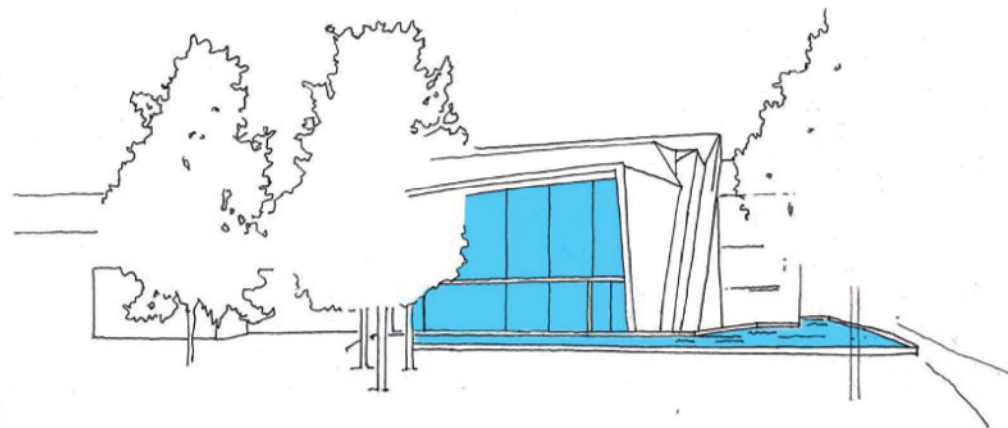
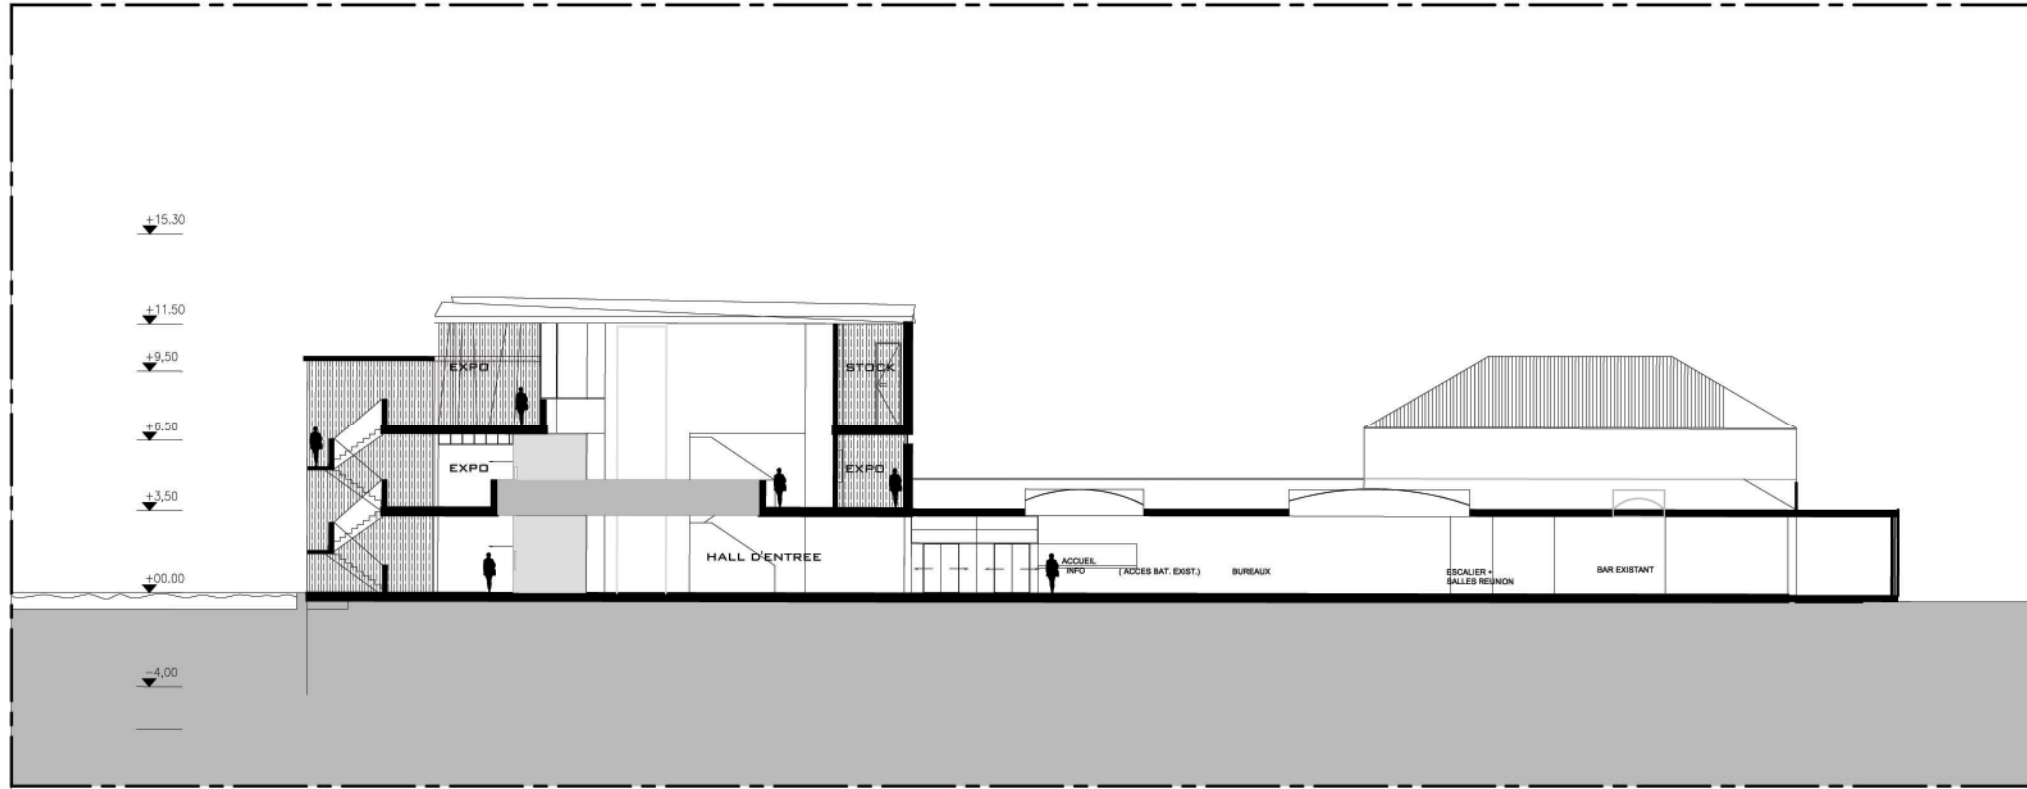


Hoogte rijen




Série1



ZAAL

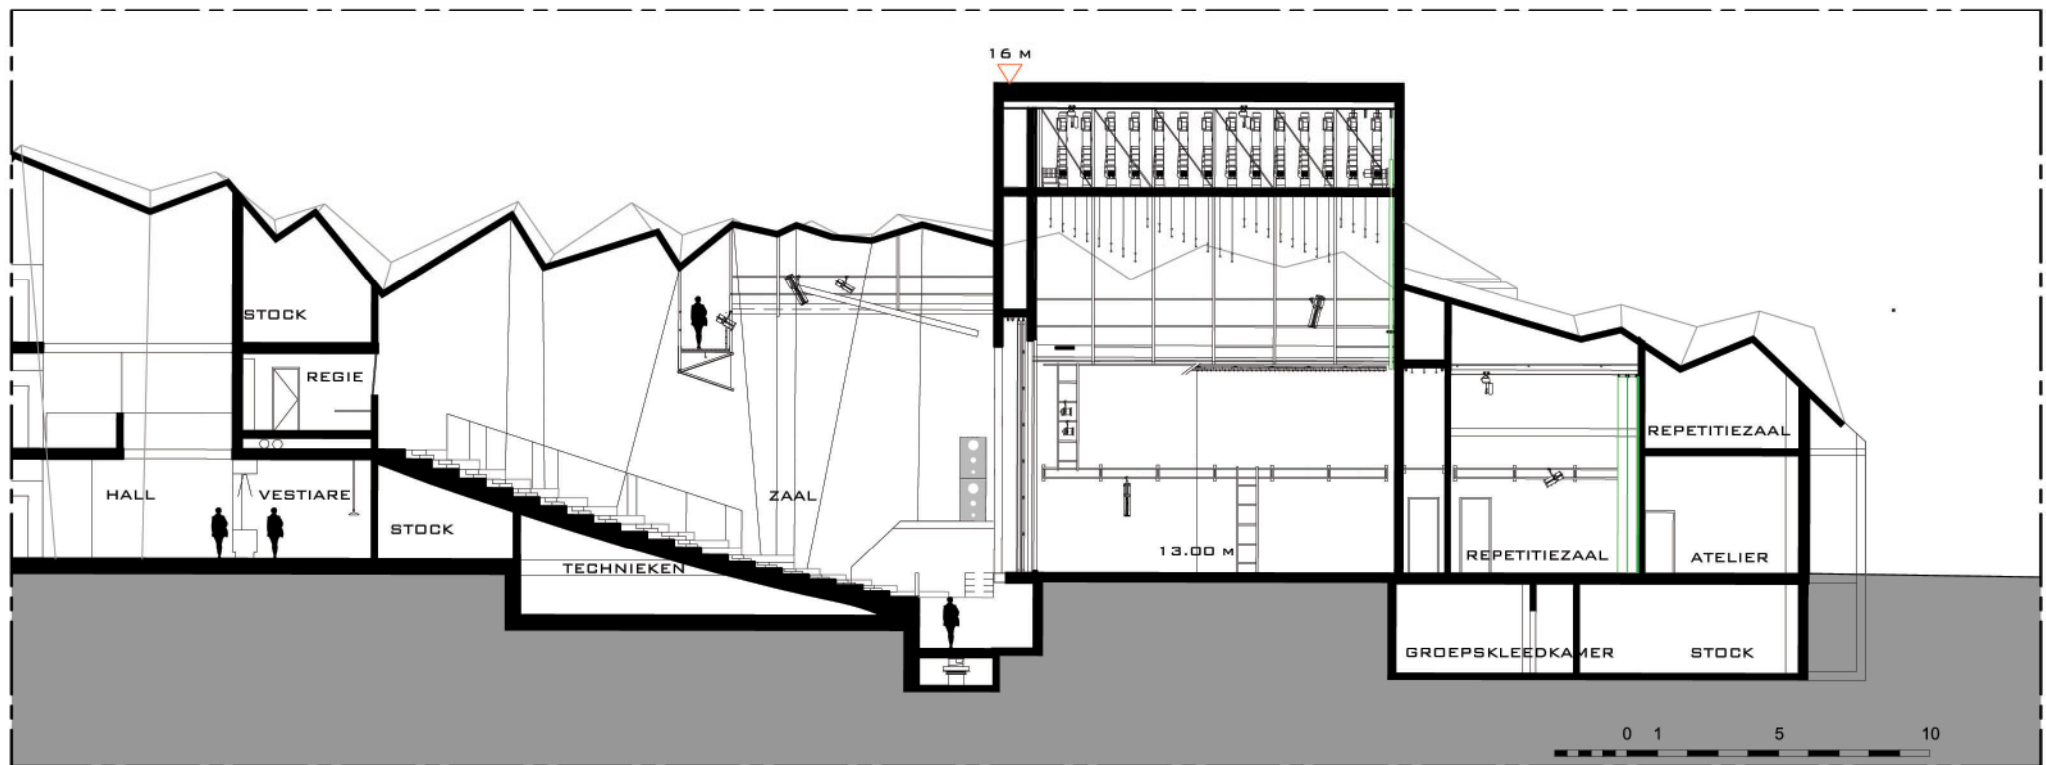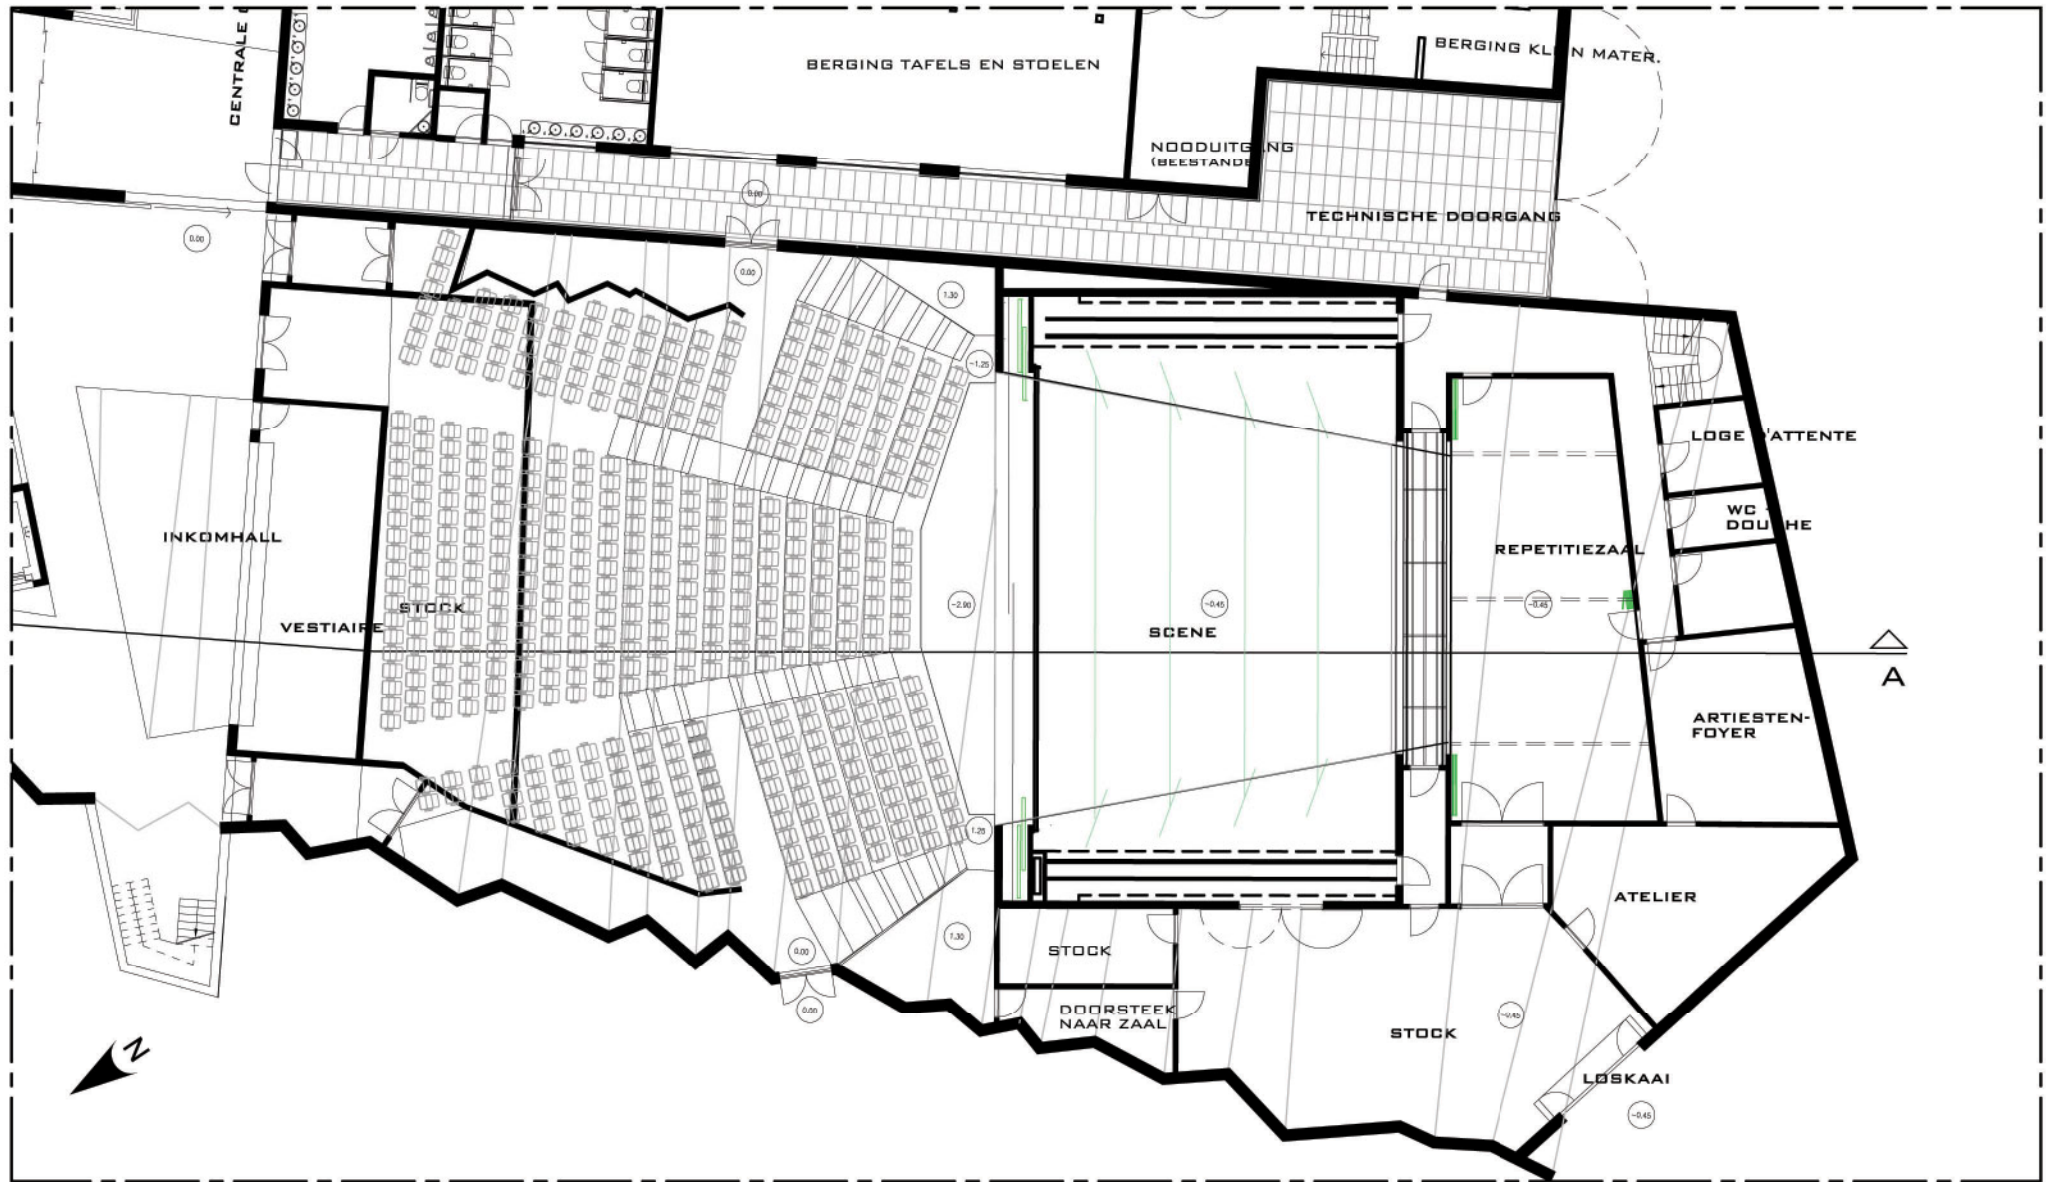


**ZAAL
VERSIE 1**

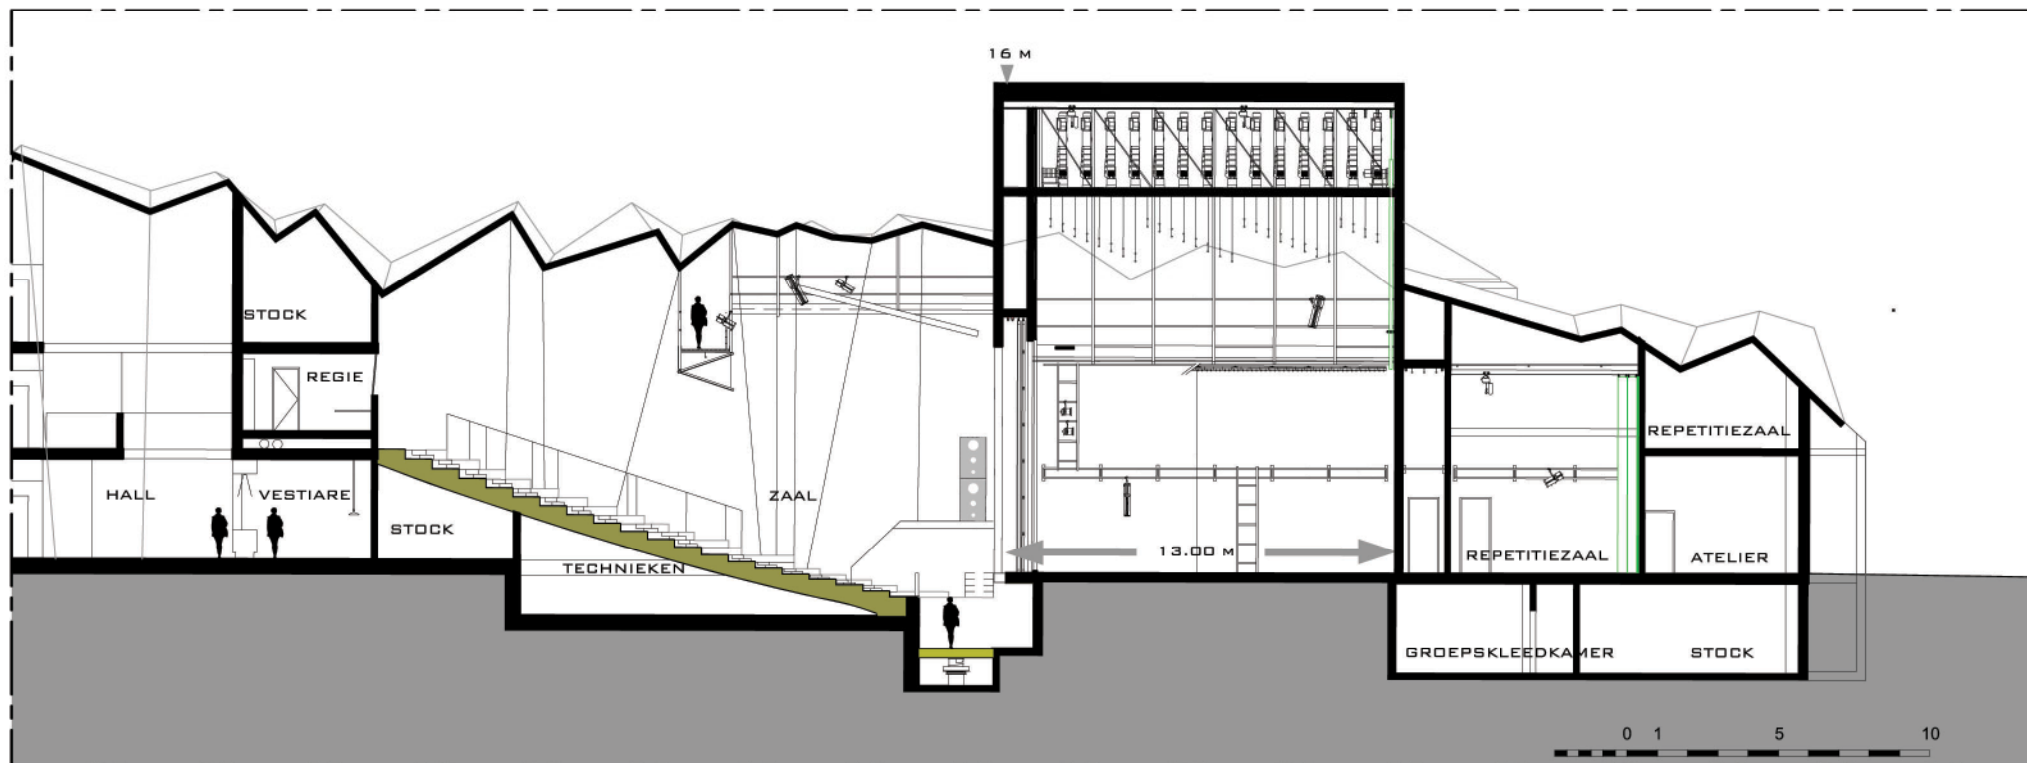


**ZAAL
VERSIE 2**

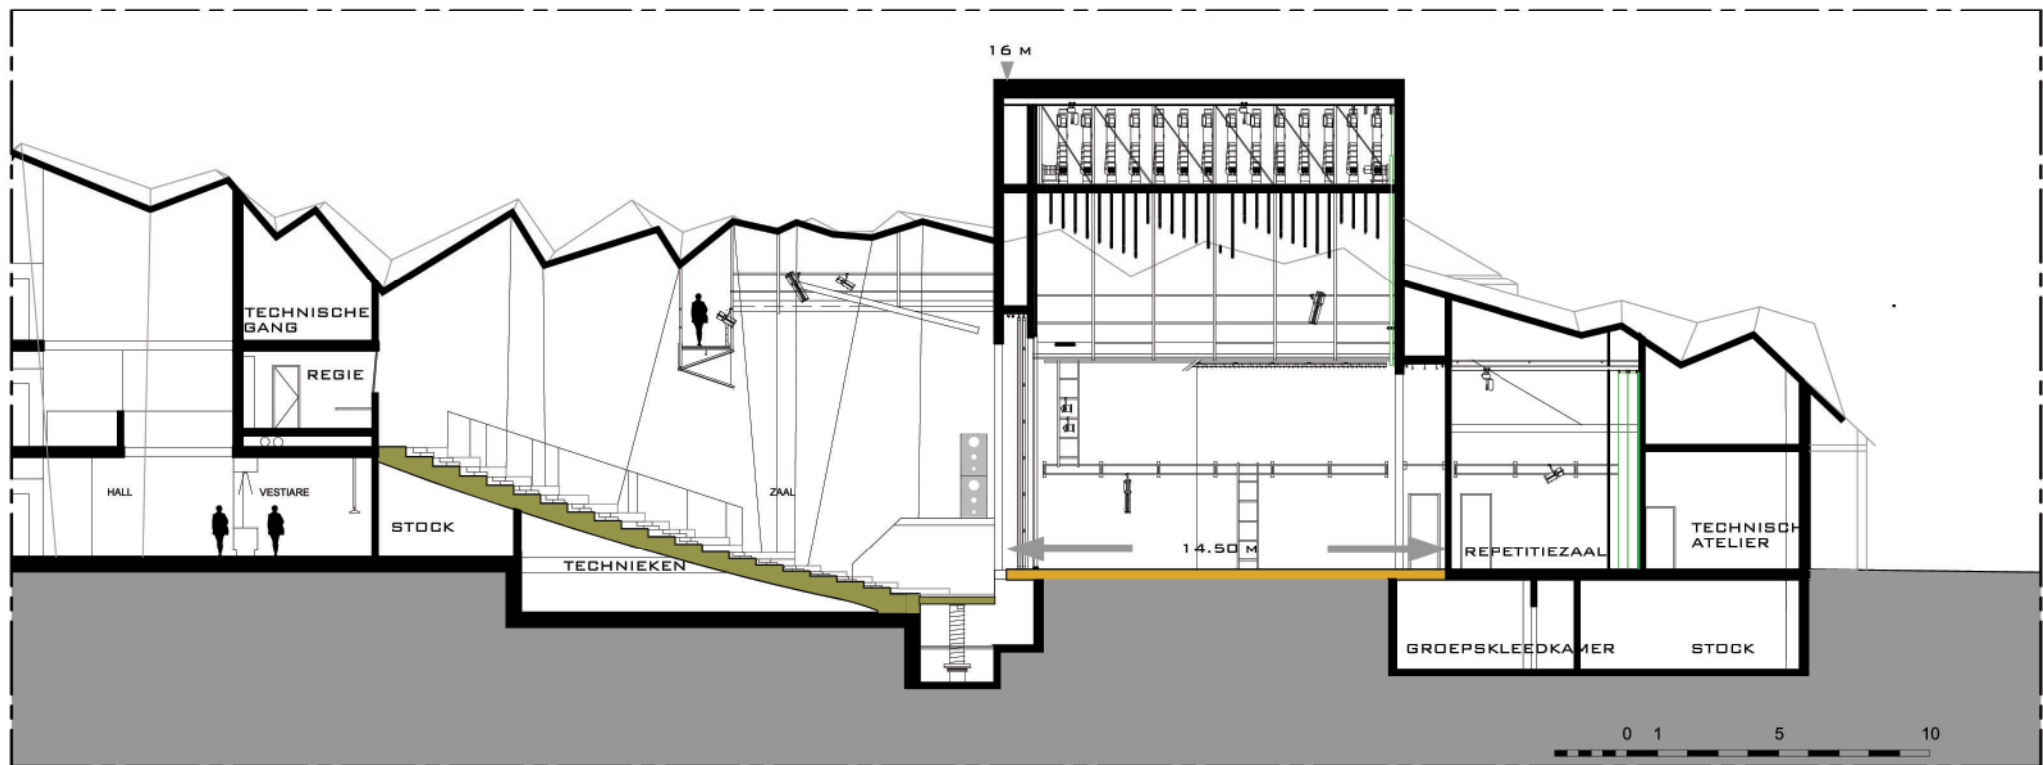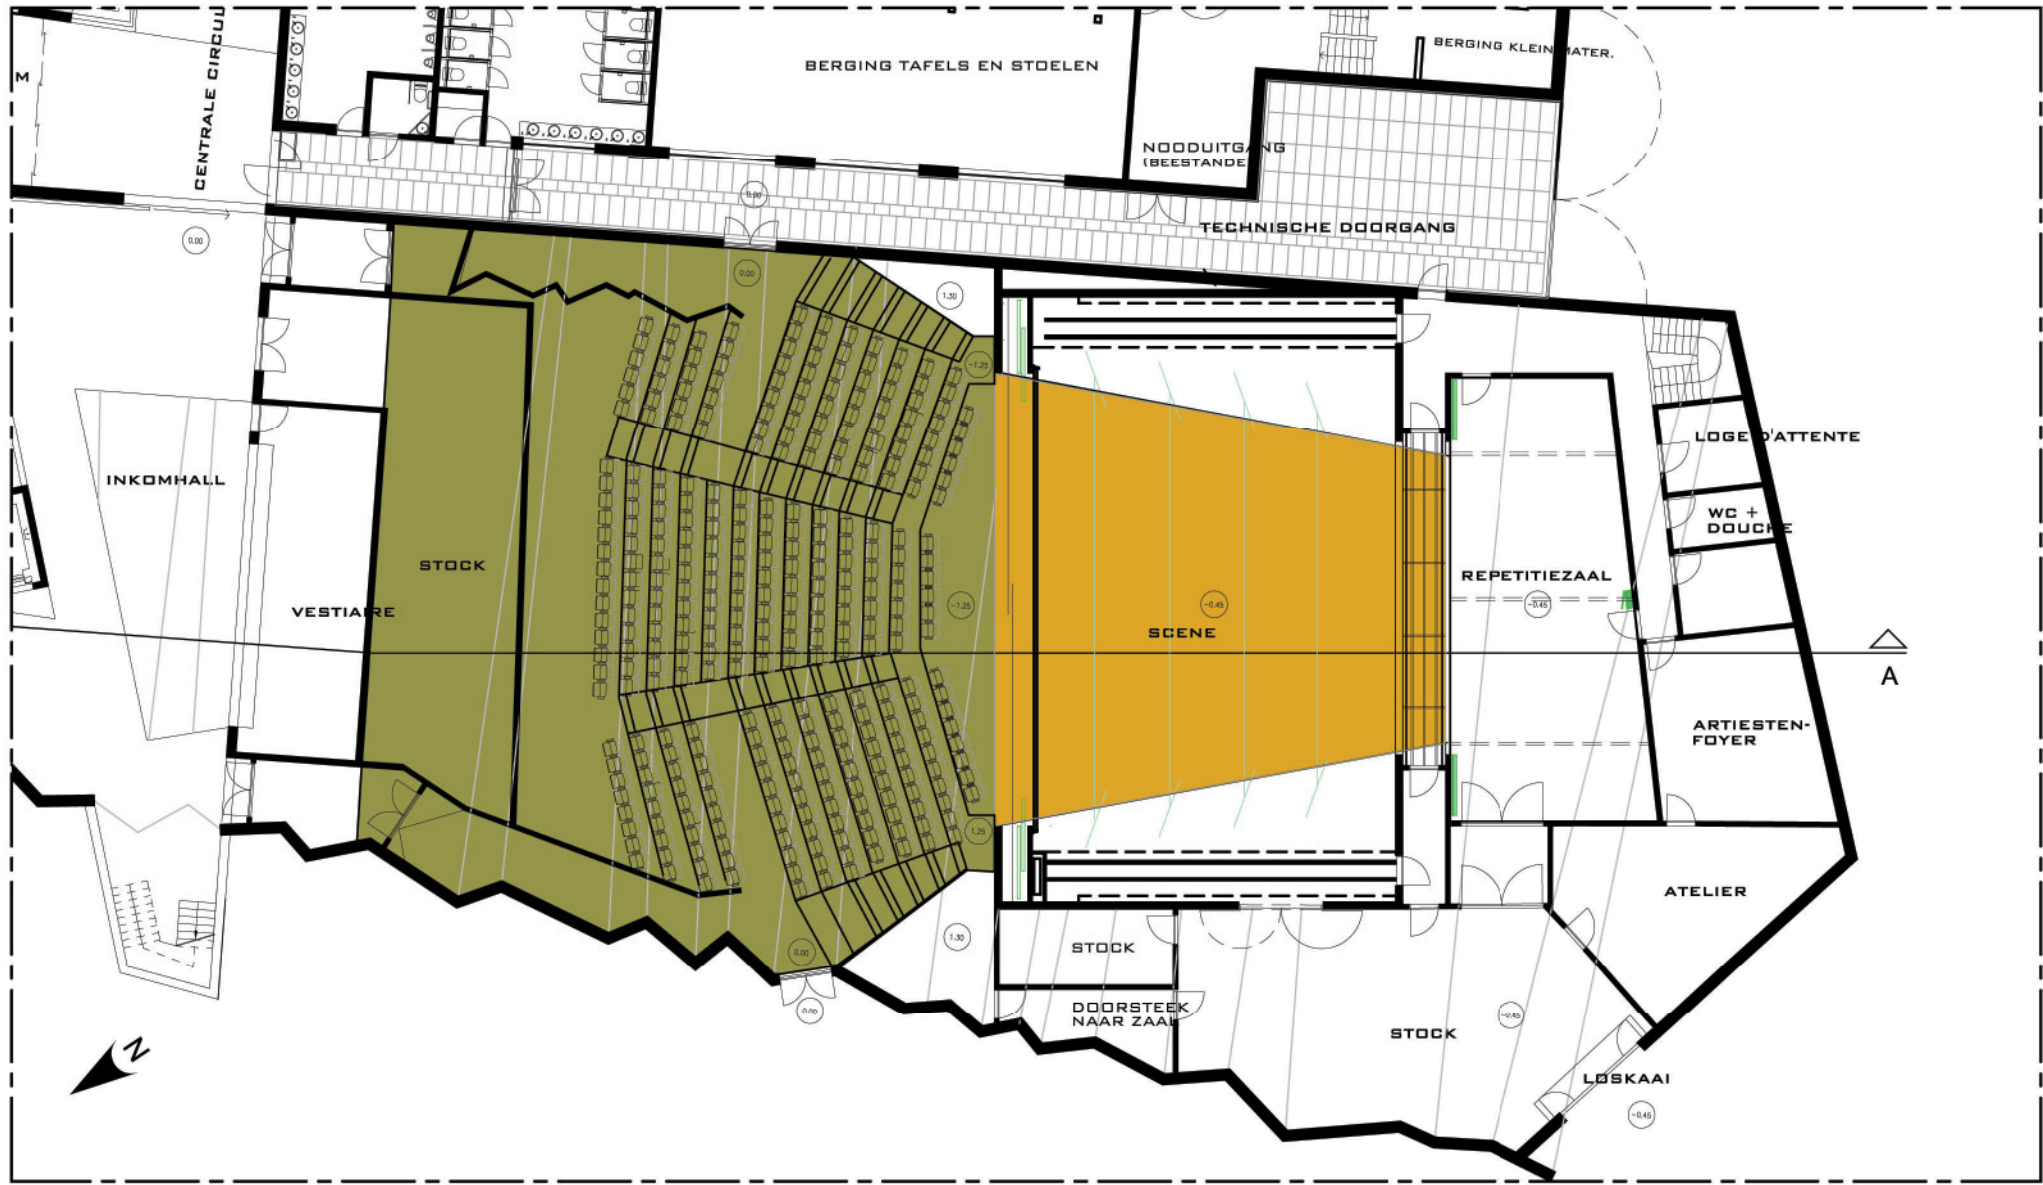


**ZAAL
VERSIE 3**

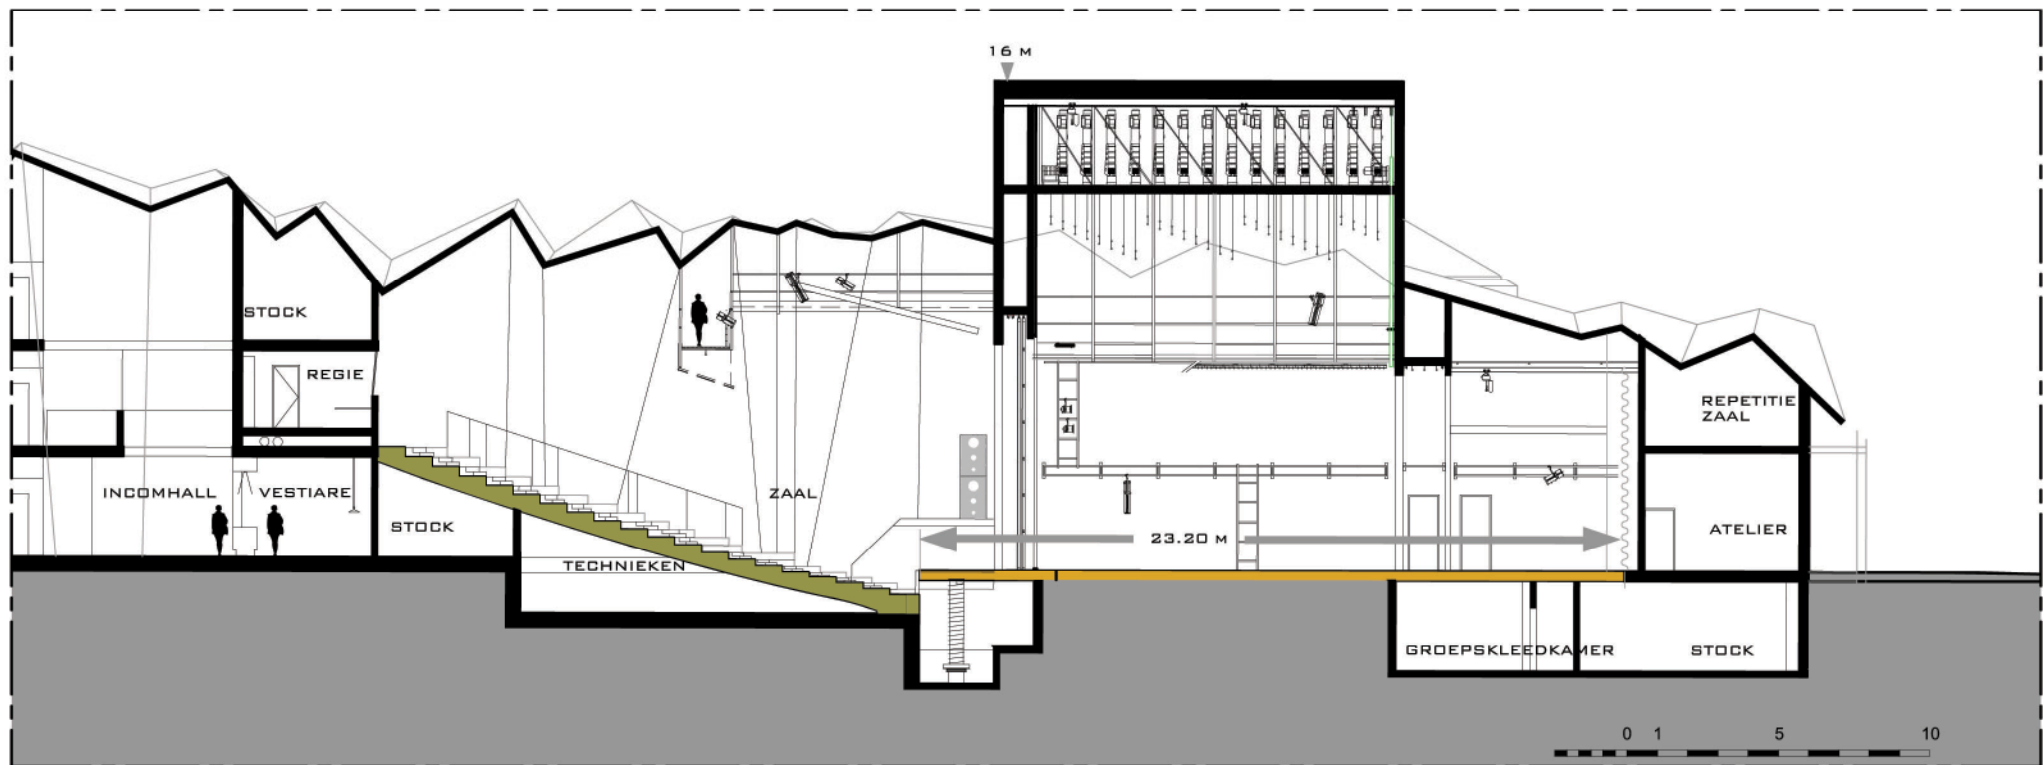

TWEE ZALEN MET CIRCULATIE

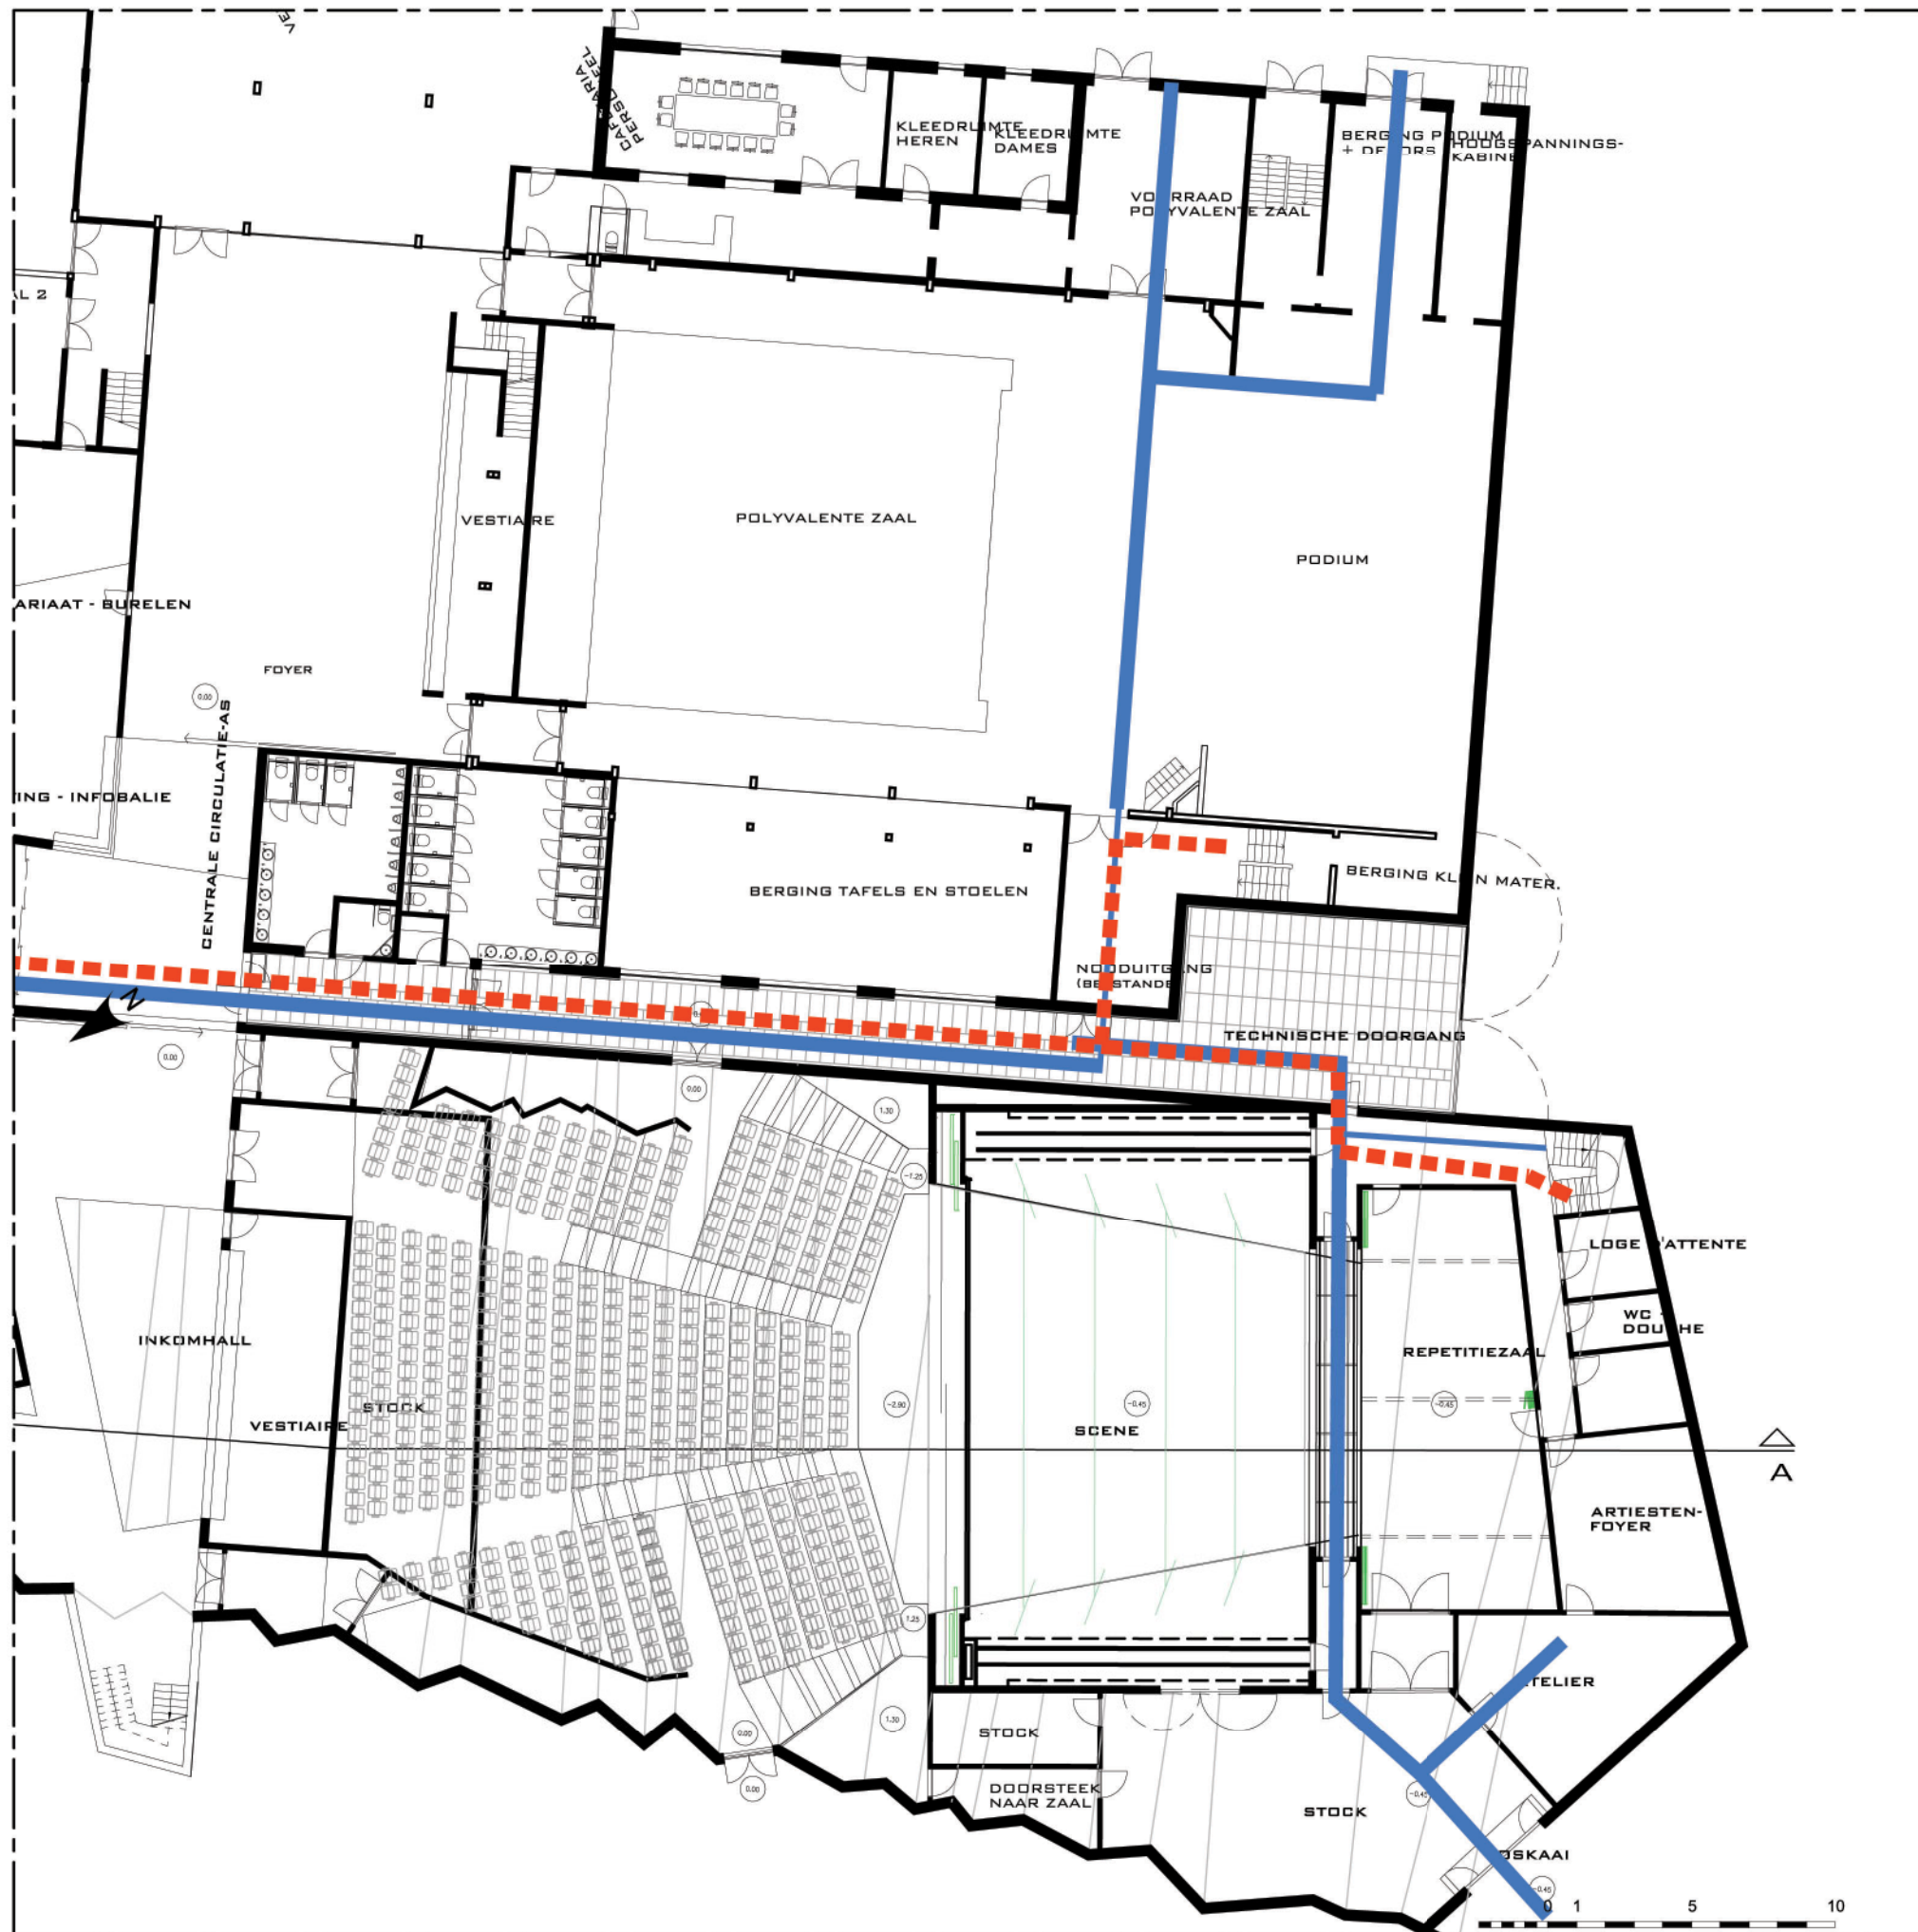

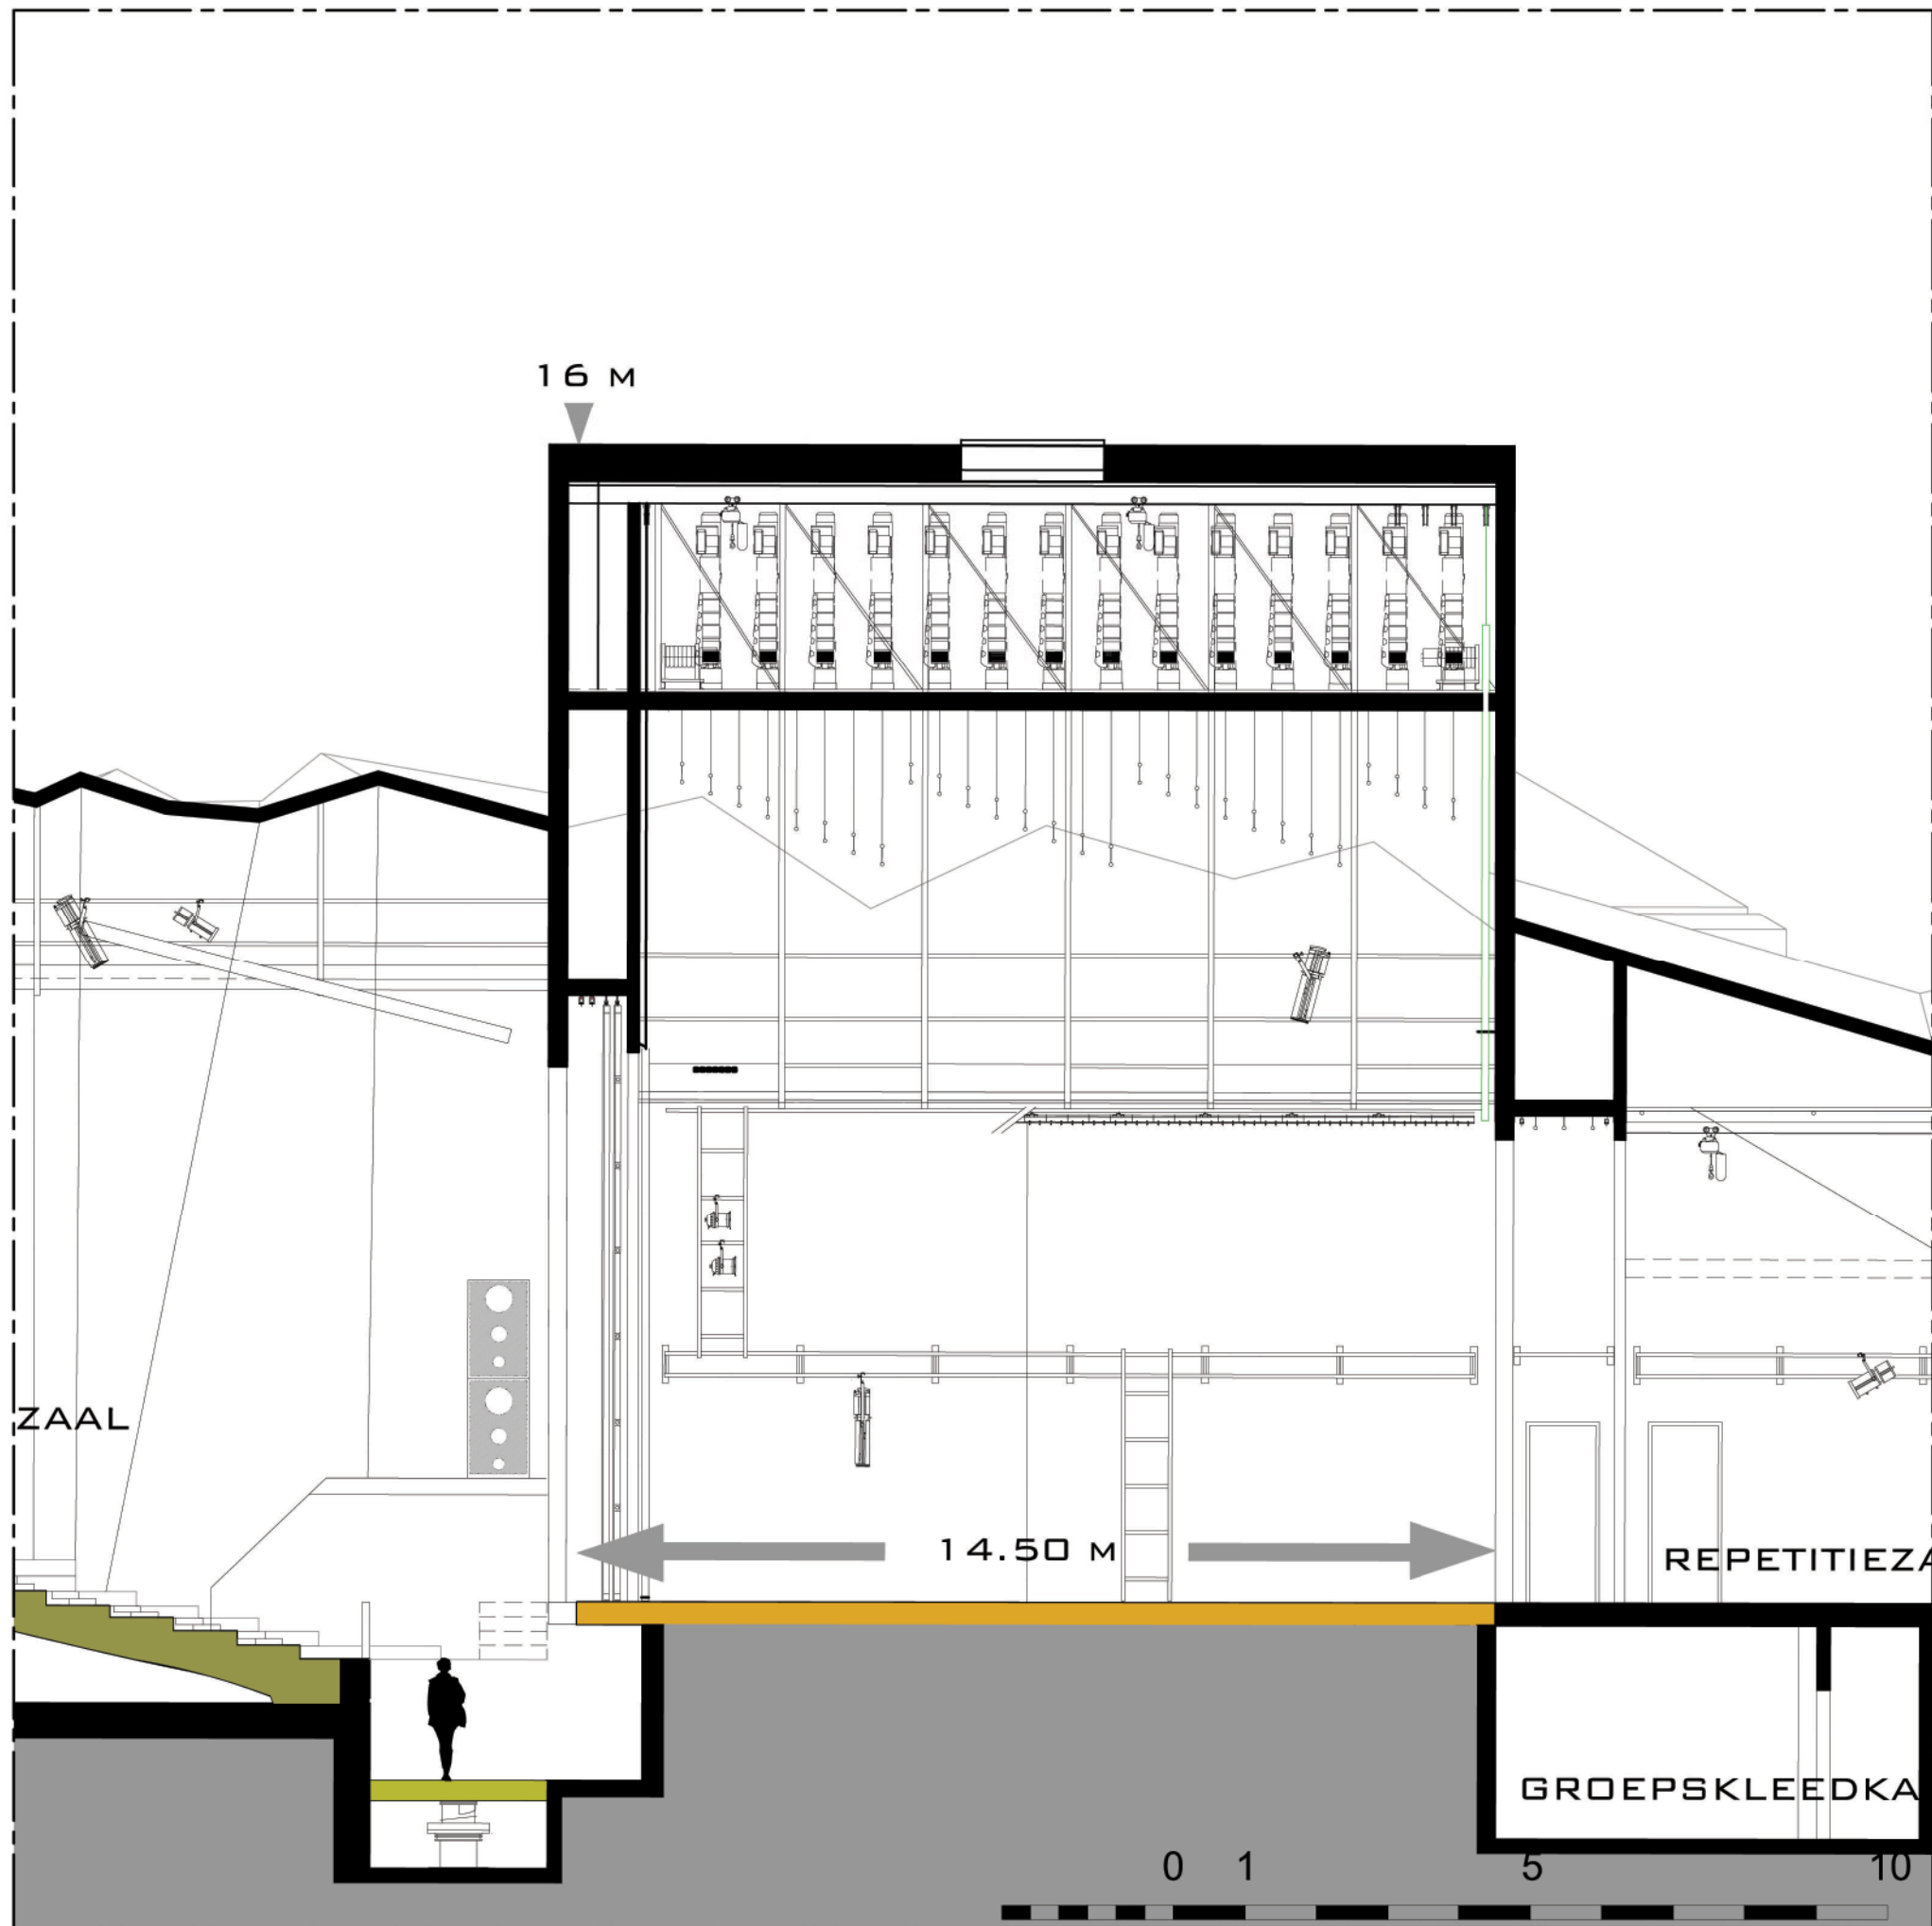

TONEELMOND :
 BREEDTE : VAN 15 M >>>> 6,20 M
 HOOGTE : VAN 7,50 M >>>> 3,50 M

TONEELTOREN
 HOOGTE : 15,70 M
 HOOGTE ONDER LOOPROOSTER : 12,50 M
 BREEDTE : 20 M
 DIEPTE : 13,25 - 12 M CONFIGURATIE 1 SCÈNE
 14,90 M - 13,66 CONFIGURATIE 2 SCÈNE EN
 ACHTERSCÈNE
 20 M - 18,85 M CONFIGURATIE 3 SCÈNE -
 ACHTERSCÈNE EN REPETITIEZAAL



TONEELMECHANICA
 ELEKTRISCHE VOORFRIES VAN 5 M HOOG EN
 15,60 M BREED
 MANUELE PORTAALTORENS VAN 2 X 2,40 M
 BREED EN 8,30 M HOOG
 ELEKTRISCH VOORGORDIJN
 BRANDSCHERM VAN 15 M BREED EN 7,50 M
 HOOG
 LOOPBRUGGEN COUR EN JARDIN MET EEN BREEDTE
 VAN 1,65 M EN TOEGANGELIJK VANAF DE
 TECHNISCHE LOKALEN EN DE LOGES
 ACHTERLOOPBRUG BOVEN DE GANG MET
 VERBINDING TUSSEN COUR EN JARDIN TER
 HOOGTE VAN DE LOOPBRUGGEN
 GORDIJNRAIL EN VASTE RONDE BUIS ONDER DE
 LOOPBRUGGEN
 ZIJBELICHTING VANAF LADDERS ONDER
 LOOPBRUGGEN OF OP WANDROOSTER
 28 ELEKTRISCHE TREKKEN, MET TUSSENAFSTAND
 VAN 40 CM EN MET VARIABELE SNELHEID VAN
 MAX. 0,50 M/SEC EN GESTUURD VANAF CENTRAAL
 STUURSYSTEEM
 2 LATERALE TREKKEN MET VARIABELE SNELHEID
 OP CENTRAAL STUURSYSTEEM
 4 TAKELS OP LOOPWEGEN BOVEN HET
 LOOPROOSTER OF VANAF MOBIELE STRUCTUUR OP
 HET LOOPROOSTER
 LOOPROOSTER MET OPENING VOOR DE
 TAKELHAKEN

TONEELVERLICHTING
 168 GEDIMDE KRINGEN OP 3, 5 EN 10 KW
 GESTUURD VANAF LICHTORGEL
 72 KRINGEN OP HARTING VERDEELD OVER DE
 ZAAL, TONEELTOREN EN REPETITIEZAAL (8
 KRINGEN PER HARTING)

AUDIO
 AUTO-VERSTERKTE LUIDSPREKERS
 48 KANALEN DIGITALE CONSOLE
 24 MICROS
 DIVERSE RANDTOESTELLEN ZOALS CD SPELER,
 CD OPNAME TOESTEL, ENZ ..
 INTERFONIE
 DIVERSE VERLENGSNOEREN VOOR AUDIO

GORDIJNEN
 VOORDOEK - MET VLOEITE VAN 100%
 4 FRIEZEN
 4 POTEN
 ACHTERGORDIJN - MET VLOEITE VAN 50 %
 DANSTAPIJT
 GORDIJN VOOR SCHEIDING VAN DE ZAAL

TECKNIEK CIRCULATIE

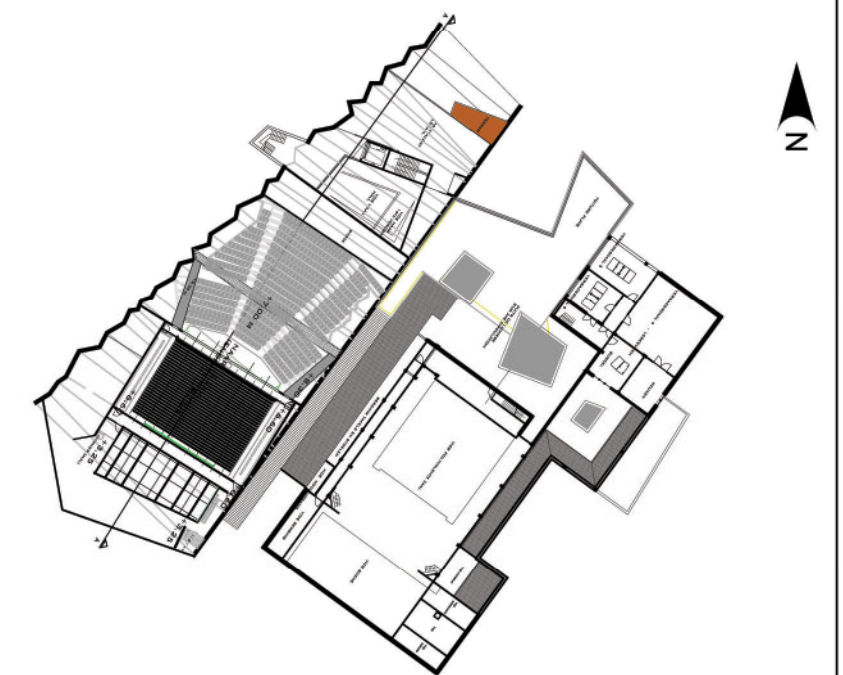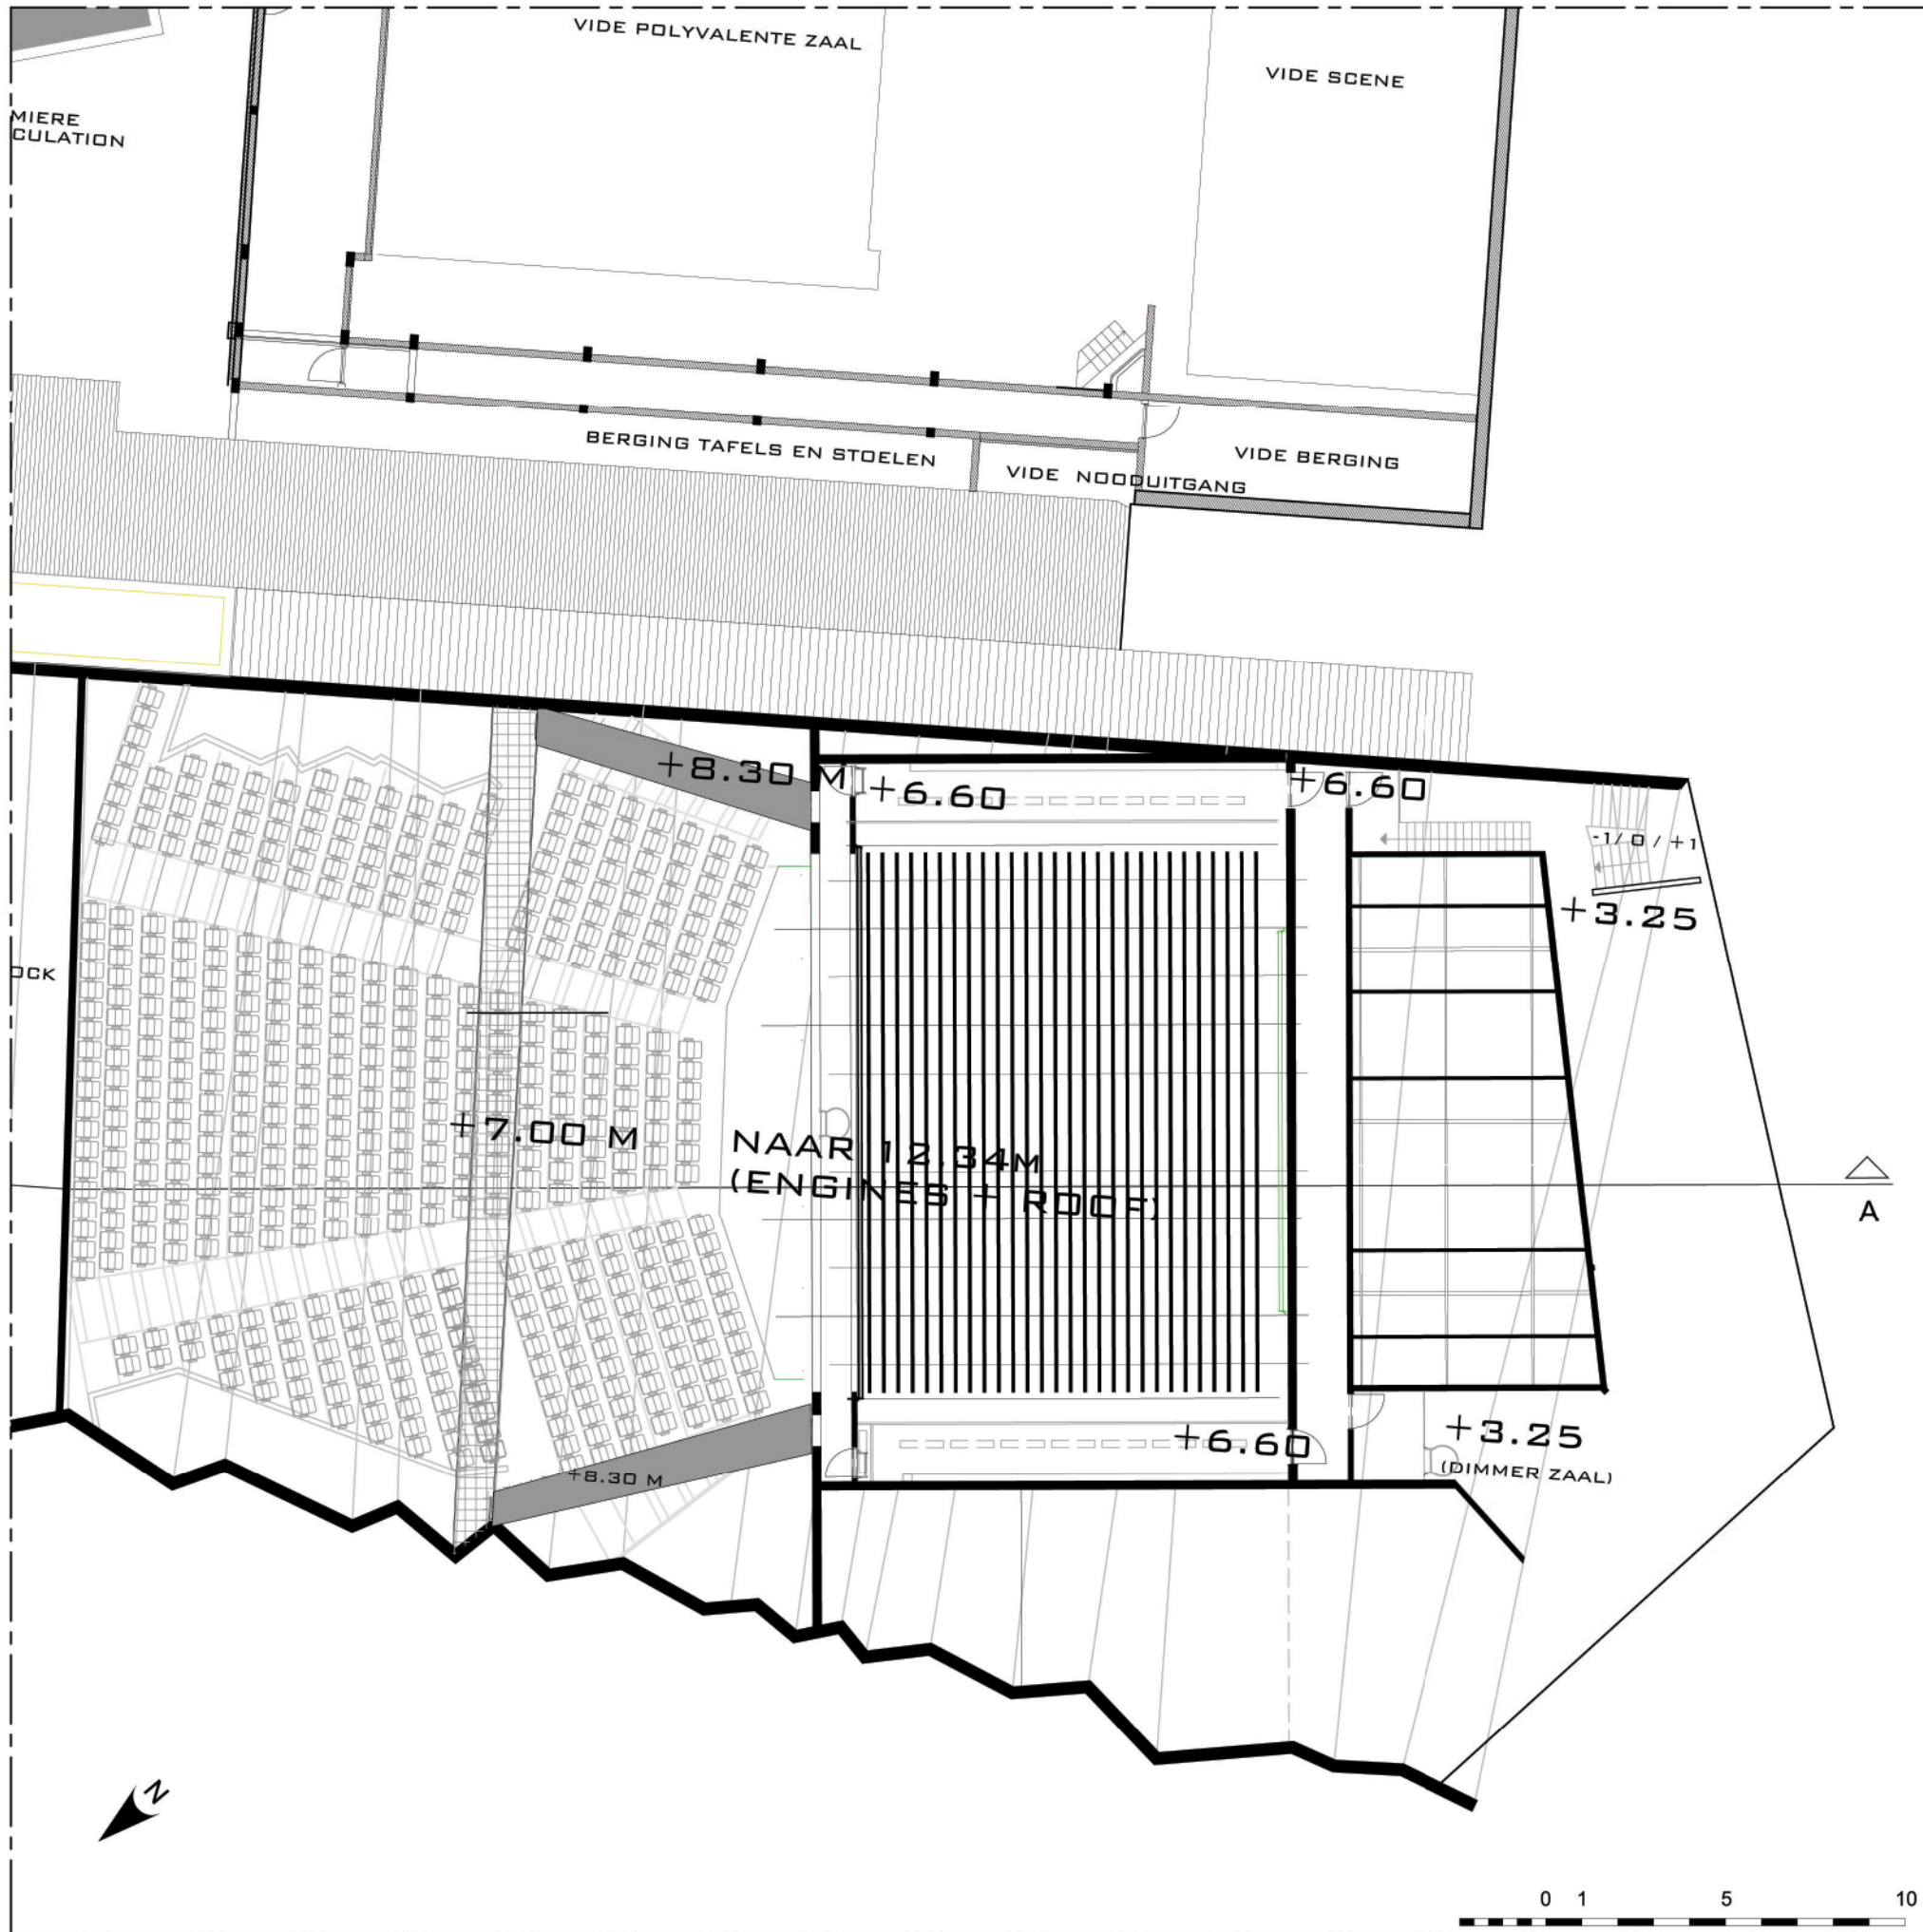

HEIST-OP-DEN-BERG CULTUURCENTRUM



A.2R.C

ACMG

A-TECH

AR-TE

WEINAND

**ARCADIS
GEDAS**