



- 1. polyvalente zaal
- 2. klaslokaal
- 3. kleine polyvalente zaal
- 4. keuken
- 5. bergruimte keuken
- 6. bergruimte zaal
- 7. ergotherapie
- 8. kinesitherapie
- 9. logopedie
- 10. lokaal blio
- 11. time-out lokaal
- 12. bergruimte
- 13. directie
- 14. administratie
- 15. sanitair jongens
- 16. sanitair meisjes
- 17. verzorgingsruimte/
sanitair gehandicapten
- 18. kleedruimte
- 19. doucheruimte
- 20. overdekte speelplaats
- 21. speelplaats




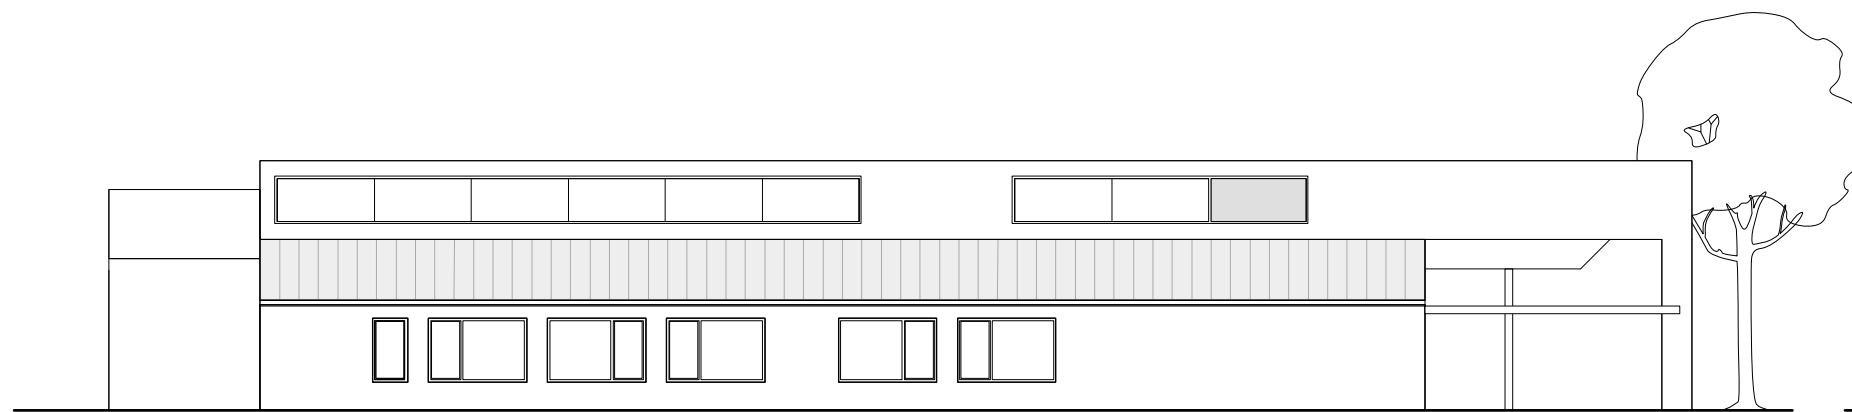


Noordgevel

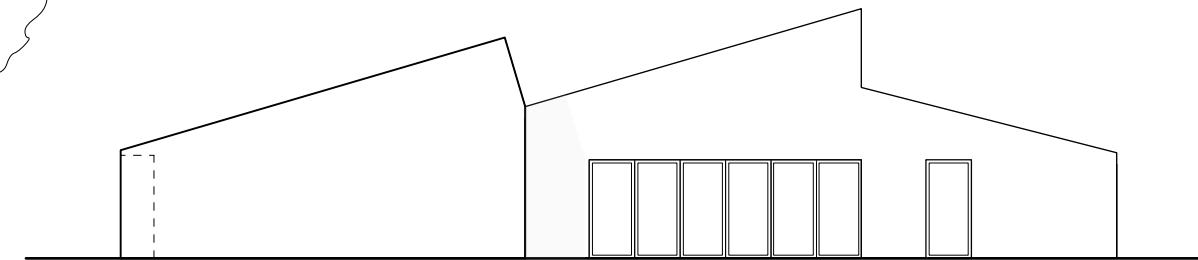


Oostgevel

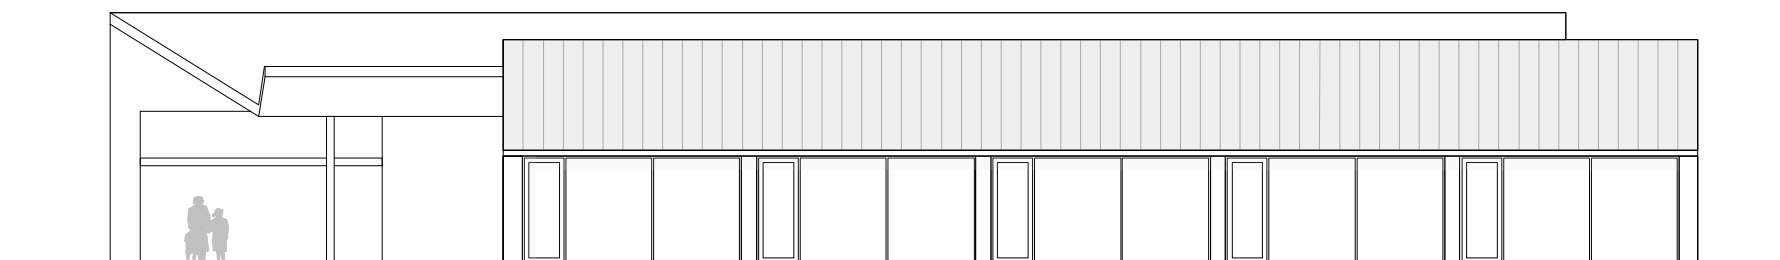


Zuidgevel

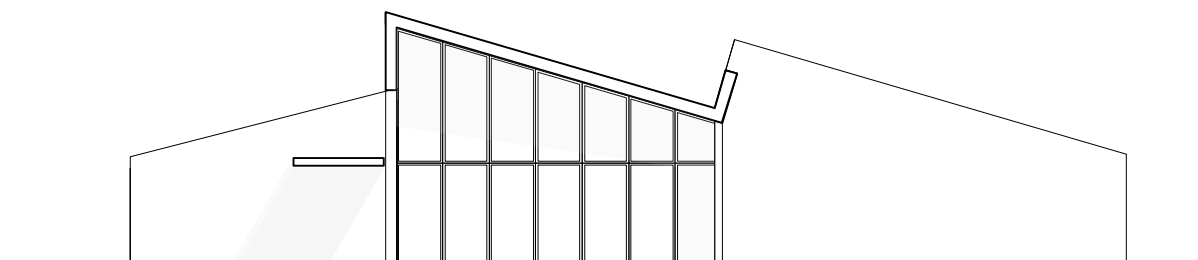


Westgevel

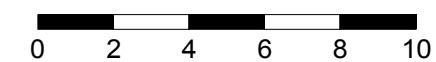


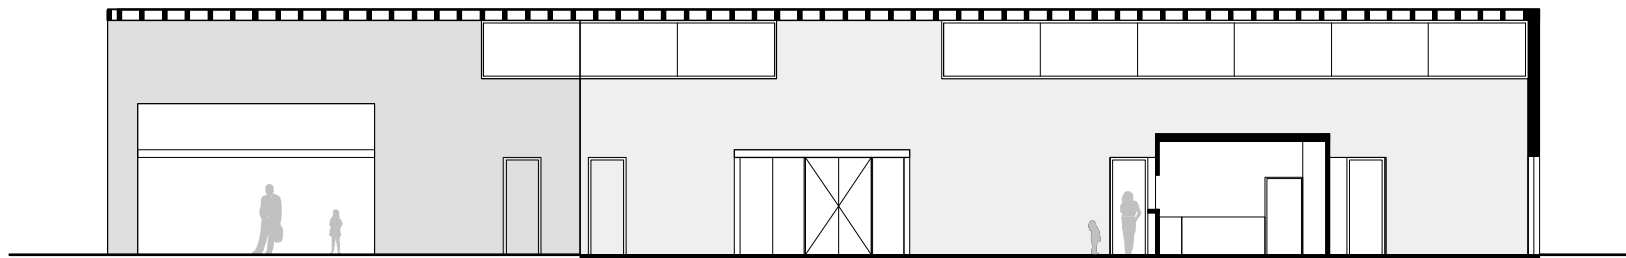

Langse snede AA'

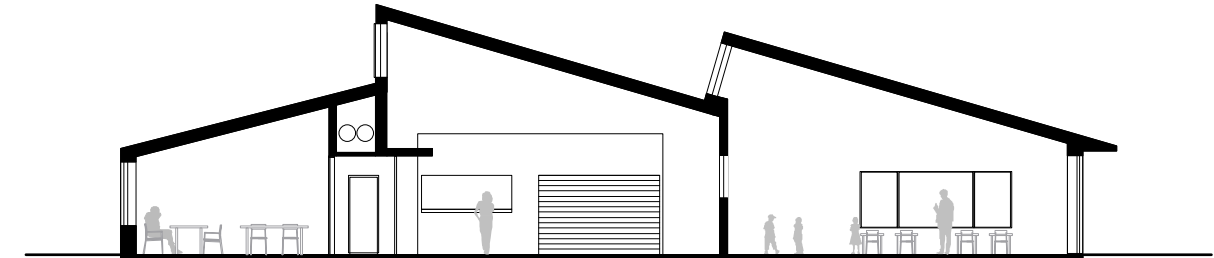

Dwarse snede CC'

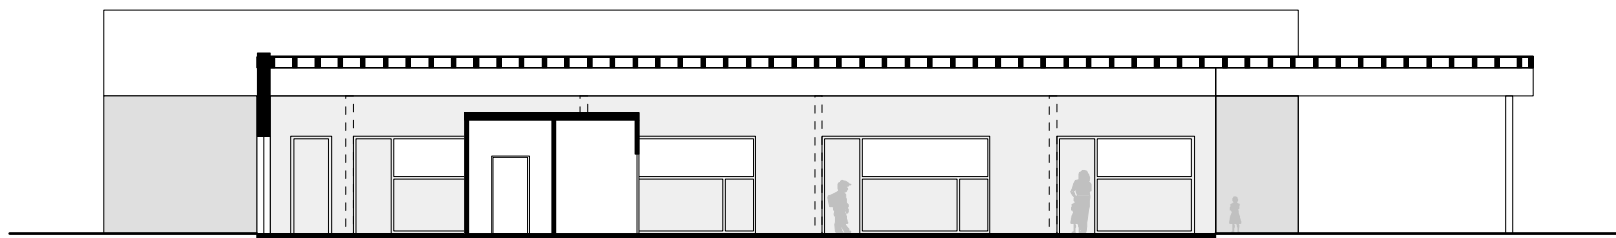

Langse snede BB'

